



08/231-1979/MP
17.07.2015

КИЇВСЬКА МІСЬКА РАДА

III СЕСІЯ VII СКЛИКАННЯ

РІШЕННЯ

№ _____

Проект

**Про надання статусу скверу
земельній ділянці між будинками
№ 5-А та № 7-А по вулиці Лісківській
у Деснянському районі м. Києва**

Відповідно до статті 19 Земельного кодексу України, пунктів 34, 37 статті 26 Закону України «Про місцеве самоврядування в Україні», статті 7, статей 51-53 Закону України «Про природно-заповідний фонд України», з метою раціонального використання і збереження зелених насаджень, а також враховуючи численні звернення громадян, Київська міська рада

ВИРІШИЛА:

1. Надати статус скверу земельній ділянці площею 0,28 га між будинками № 5-А та № 7-А по вулиці Лісківській, у Деснянському районі м. Києва.
2. Внести зміни до Програми розвитку зеленої зони м. Києва до 2010 року та концепції формування зелених насаджень в центральній частині міста, затвердженої рішенням Київської міської ради від 19.07.2005 N 806/3381, а саме: додати сквер згідно з пунктом 1 цього рішення до переліку скверів Деснянського району.
3. Київському комунальному об'єднанню зеленого будівництва та експлуатації зелених насаджень міста «Київзеленбуд» виконавчого органу Київської міської ради (Київської міської державної адміністрації) здійснити організаційно-правові заходи щодо оформлення та благоустрою земельної ділянки площею 0,28 га між будинками № 5-А та № 7-А по вулиці Лісківській, у Деснянському районі м. Києва.

4. Офіційно оприлюднити це рішення у газеті Київської міської ради «Хрещатик».


5. Контроль за виконанням цього рішення покласти на постійну комісію Київської міської ради з питань екологічної політики та на постійну комісію Київської міської ради з питань містобудування, архітектури та землекористування.

Київський міський голова

В. Кличко

ПОДАННЯ:

Депутат Київської міської ради



Т. Меліхова

ПОГОДЖЕННЯ

Голова постійної комісії з питань
містобудування, архітектури та
землекористування

В. Прокопів

Секретар постійної комісії з питань
містобудування, архітектури та
землекористування

Д. Гордон

Голова постійної комісії з питань
екологічної політики

Р. Андрійко

Секретар постійної комісії з питань
екологічної політики

С. Костюк

Начальника управління
правового забезпечення діяльності
Київської міської ради

В. Державін

ПОЯСНЮВАЛЬНА ЗАПИСКА
до проекту рішення Київської міської ради
«Про надання статусу скверу земельній ділянці між будинками № 5-А та
№ 7-А по вулиці Лісківській у Деснянському районі м. Києва»

1. Обґрунтування прийняття рішення

Цей проект рішення має на меті благоустрій, збереження зелених насаджень та озеленення зазначеної земельної ділянки у відповідності до вимог мешканців прилеглих будинків. Неодноразово мешканці зверталися до депутатів Київради з проханням надати зазначеній ділянці статус скверу для збереження території від забудови.

Мешканці прилеглого мікрорайону наголошують на тому, що вказана земельна ділянка може стати чудовим місцем для відпочинку.

2. Мета і завдання прийняття рішення

Основним завданням цього проекту рішення є створення, захист та благоустрій озелененої території загального користування задля забезпечення рекреаційних та культурно - естетичних потреб мешканців району (та міста).

Проект рішення спрямований на розвиток мережі озелених територій загального користування, а також сприятиме збереженню екологічних зон шляхом професійного догляду за ними.

3. Загальна характеристика і основні положення рішення

Проект рішення передбачає:

Надати статус скверу земельній ділянці площею 0,28 га між будинками № 5-А та № 7-А по вулиці Лісківській, у Деснянському районі м. Києва.

Внести зміни до Програми розвитку зеленої зони м. Києва до 2010 року та концепції формування зелених насаджень в центральній частині міста, затвердженої рішенням Київської міської ради від 19.07.2005 N 806/3381, а саме: додати сквер згідно з пунктом 1 цього рішення до переліку скверів Деснянського району.

Київському комунальному об'єднанню зеленого будівництва та експлуатації зелених насаджень міста "Київзеленбуд" виконавчого органу Київської міської ради (Київської міської державної адміністрації) здійснити організаційно-правові заходи щодо оформлення та благоустрою земельної ділянки площею 0,28 га між будинками № 5-А та № 7-А по вулиці Лісківській, у Деснянському районі м. Києва.

4. Стан нормативно-правової бази у даній сфері правового регулювання

Керуючись статтею 19 Земельного кодексу України, пунктами 34, 37 статті 26 Закону України «Про місцеве самоврядування в Україні», статтею 7, статтями 51 - 53 Закону України «Про природно-заповідний фонд України».

5. Фінансово-економічне обґрунтування

Реалізація запропонованого проекту не впливає на обсяг доходів та видатків місцевого бюджету.


6. Прогноз соціально-економічних та інших наслідків прийняття рішення

Прийняття запропонованого проекту рішення дасть змогу надати земельній ділянці між будинками № 5-А та № 7-А по вулиці Лісківській, у Деснянському районі м. Києва статус скверу.


7. Доповідач

Депутат Київської міської ради Меліхова Тетяна Іванівна.

Депутат Київської міської ради

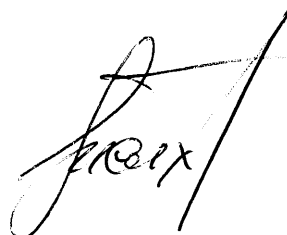Handwritten signature of Tetiana Melikova in black ink, consisting of stylized cursive letters.

Т.Меліхова

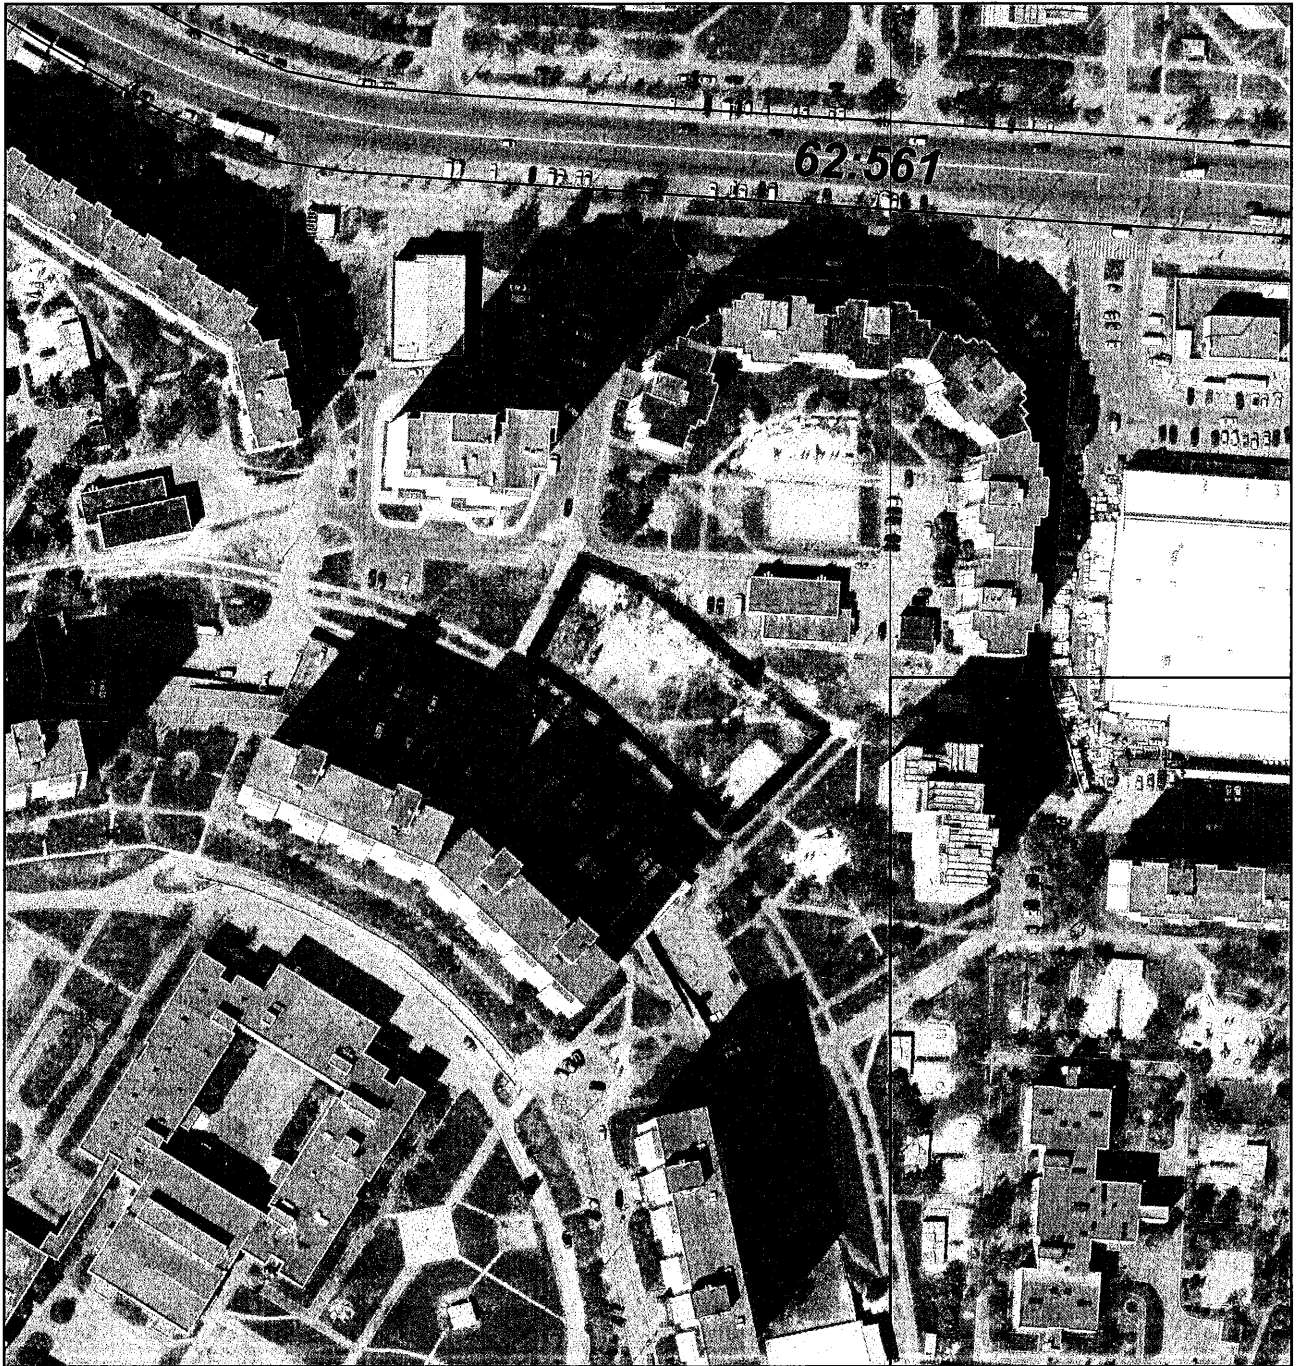

0


100

200

300 м

1 : 2000

площа: 0,28 га

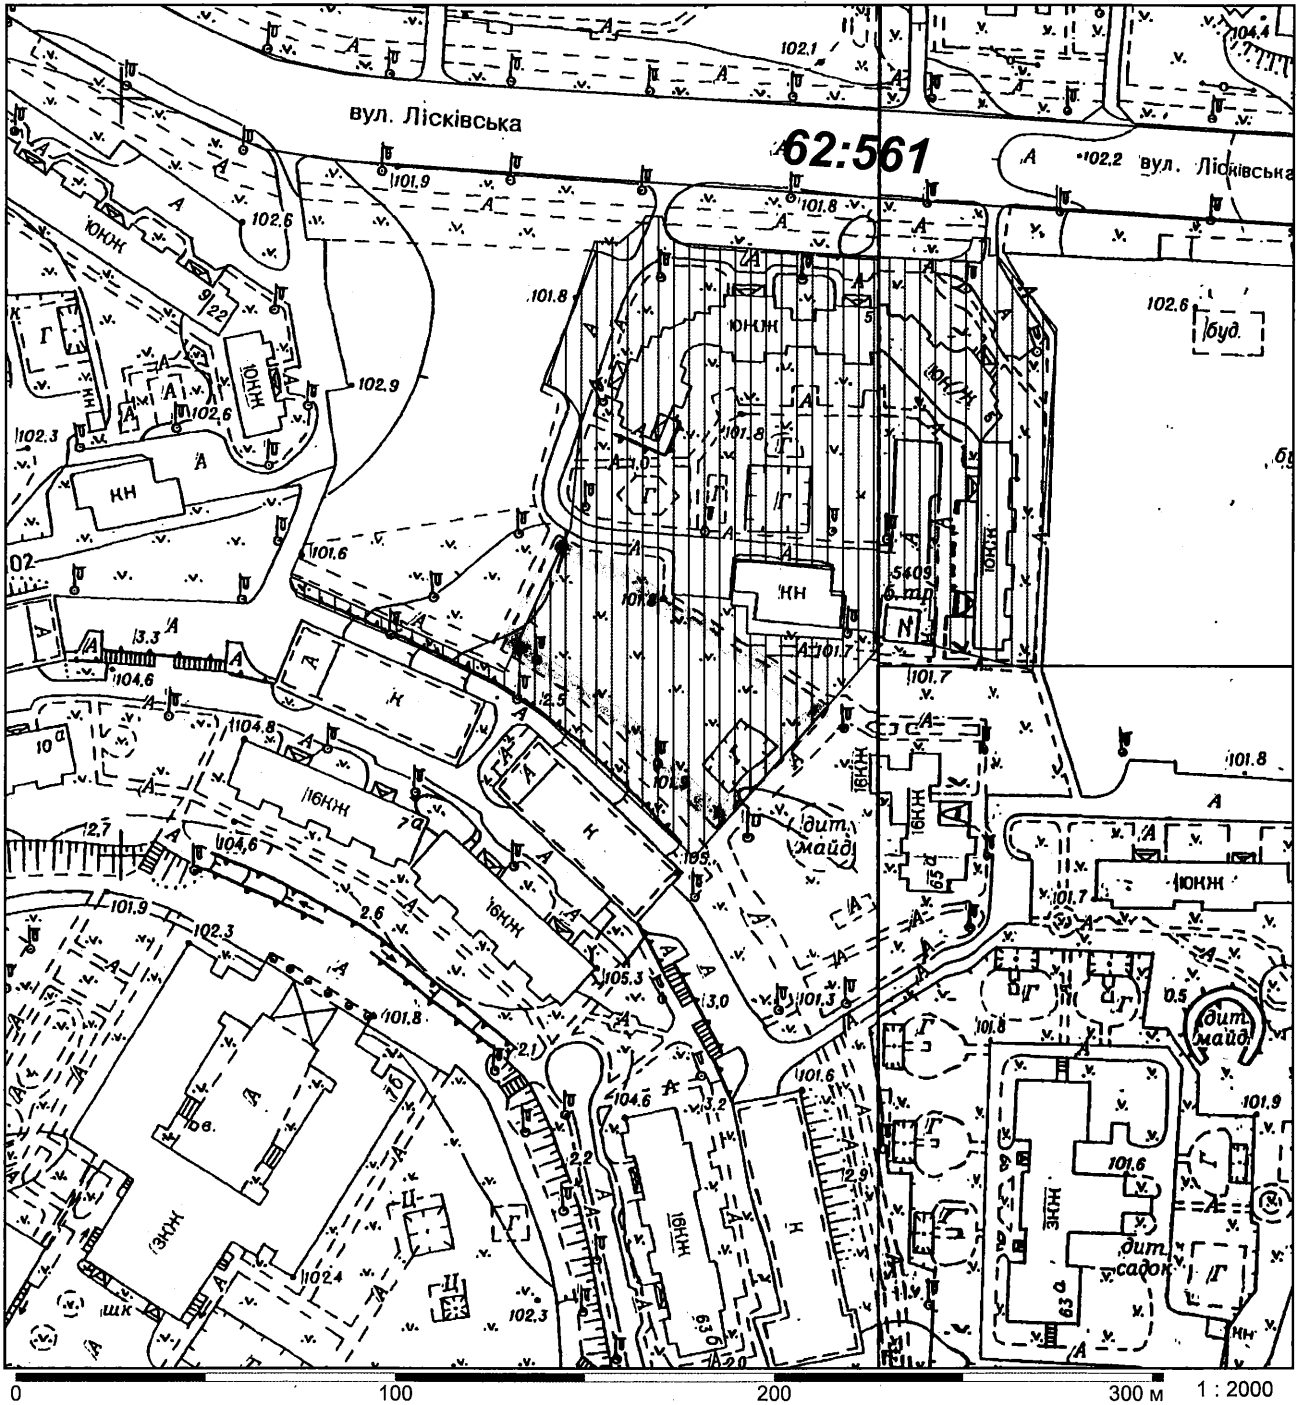



**Заступник міського голови –
секретар Київської міської ради**

Андрійку Р.Ю.
Прокопіву В.В.
Державіну В.В.

Прошу розглянути проект рішення від 27.07.2015
№08/231-1979/ПР в установленому порядку.

Дутці Л.Я.

Для контролю за проходженням та тиражування.

Юнаковій С.М.
Лазор Л.В.
Рябікіну П.Б. – до відома

О.РЕЗНИКОВ

“27” липня 2015 року
№ 08/231 – 1979/ПР

28 ЛИП 2015



08/232-1979/177
27.07.2015

ДЕПУТАТ

КИЇВСЬКОЇ МІСЬКОЇ РАДИ VII СКЛИКАННЯ

“27” липня 2015 р.

№ 08/279/259-289

Заступнику міського голови
– секретарю Київради

Резнікову О.Ю.

Шановний Олексіє Юрійовичу!

Відповідно до статті 23 Регламенту Київської міської ради, затвердженого рішенням Київради від 14 липня 2011 року № 383/5770 «Про Регламент Київської міської ради», направляємо Вам на розгляд проекти рішення Київради «Про надання статусу скверу земельній ділянці між будинками № 5-А та № 7-А по вулиці Лісківській у Деснянському районі м. Києва».

З повагою,
Депутат Київради

Т. Меліхова