



08/231-2004/170
29.07.2015

КИЇВСЬКА МІСЬКА РАДА

ІІІ СЕСІЯ VII СКЛИКАННЯ

РІШЕННЯ

№ _____

Проект

Про надання статусу скверу земельній ділянці площею близько 0,75 га розміщеної поблизу житлових будинків №№ 3, 7 по вулиці Маршала Якубовського, та № 8-А по вулиці Композитора Лятошинського у Голосіївському районі м. Києва

Відповідно до статті 19 Земельного кодексу України, пункту 34 частини першої статті 26 Закону України «Про місцеве самоврядування в Україні», статті 7, статей 51 - 53 Закону України «Про природно-заповідний фонд України» та з метою раціонального використання і збереження зелених насаджень і приведення його до вимог чинного законодавства, а також враховуючи численні звернення громадян, Київська міська рада

ВИРІШИЛА:

1. Надати земельній ділянці площею близько 0,75 га розміщеної поблизу житлових будинків №№ 3, 7 по вулиці Маршала Якубовського, та № 8-А по вулиці Композитора Лятошинського у Голосіївському районі м. Києва статус скверу.

2. Київському комунальному об'єднанню зеленого будівництва та експлуатації зелених насаджень міста «Київзеленбуд» виконавчого органу Київради (Київської міської державної адміністрації) здійснити організаційно-правові заходи щодо оформлення та благоустрою земельної ділянки площею 0,75 га розміщеної поблизу житлових будинків №№ 3, 7 по вулиці Маршала Якубовського, та № 8-А по вулиці Композитора Лятошинського у Голосіївському районі м. Києва.

3. Це рішення офіційно оприлюднити в газеті Київської міської ради «Хрещатик».


4. Контроль за виконанням цього рішення покласти постійну комісію Київської міської ради з питань екологічної політики.

Київський міський голова

В. Кличко

ПОДАННЯ:

депутат Київської міської ради

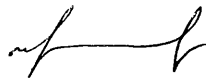

О. Калініченко

ПОГОДЖЕНО:

Постійна комісія Київської міської ради з питань
екологічної політики

Голова

Р. Андрійко

Секретар

С. Костюк

Постійна комісія Київської міської ради
з питань містобудування, архітектури та
землекористування

Голова

В. Прокопів

Секретар

Д. Гордон

Постійна комісія Київської міської ради з питань
бюджету та соціально-економічного розвитку

Голова

А. Странніков

Секретар

Г. Ясинський

Начальник управління правового
забезпечення діяльності Київської міської ради

В. Державін

ПОЯСНЮВАЛЬНА ЗАПИСКА

до проекту рішення Київської міської ради «Про надання статусу скверу земельній ділянці близько 0,75 га розміщеної поблизу житлових будинків №№ 3, 7 по вулиці Маршала Якубовського, та №8-А по вулиці Композитора Лятошинського у Голосіївському районі м. Києва».

1. Обґрунтування необхідності прийняття рішення

Даний проект рішення має на меті благоустрій та збереження зелених насаджень на зазначеній земельній ділянці, що є місцем відпочинку мешканців Голосіївського району м. Києва. Неодноразово мешканці у письмовій формі звертались до депутатів Київради з проханням надати зазначеній території статусу скверу, для збереження зелених насаджень у Голосіївському районі м. Києва.

2. Мета і завдання прийняття рішення

Метою і завданням даного проекту рішення є врахування інтересів мешканців міста Києва та збереження зелених насаджень на земельній ділянці, розміщеної поблизу житлових будинків по вулиці Маршала Якубовського та вулиці Композитора Лятошинського у Голосіївському районі м. Києва.

3. Загальна характеристика і основні положення рішення

Проект рішення передбачає:

Надати земельній ділянці площею близько 0,75 га розміщеної поблизу житлових будинків №№ 3, 7 по вулиці Маршала Якубовського, та № 8-А по вулиці Композитора Лятошинського у Голосіївському районі м. Києва статус скверу.

Київському комунальному об'єднанню зеленого будівництва та експлуатації зелених насаджень міста «Київзеленбуд» виконавчого органу Київради (Київської міської державної адміністрації) доручається здійснити організаційно-правові заходи щодо оформлення та благоустрою земельної ділянки площею близько 0,75 га розміщеної поблизу житлових будинків №№ 3, 7 по вулиці Маршала Якубовського, та № 8-А по вулиці Композитора Лятошинського у Голосіївському районі м. Києва.

Контроль за виконанням рішення покладається на постійну комісію Київської міської ради з питань екологічної політики.

4. Стан нормативно-правової бази у даній сфері правового регулювання

Стаття 19 Земельного кодексу України, пункт 34 частини першої статті 26 Закону України «Про місцеве самоврядування в Україні», статті 7, статей 51-53 Закону України «Про природно-заповідний фонд України».

5. Фінансово-економічне обґрунтування

Реалізація проекту рішення здійснюється в межах бюджетного фінансування КО зеленого будівництва та експлуатації зелених насаджень міста «Київзеленбуд».

6. Прогноз соціально-економічних та інших наслідків прийняття рішення

Надання земельній ділянці площею близько 0,75 га розміщеної поблизу житлових будинків №№ 3, 7 по вулиці Маршала Якубовського, та № 8-А по вулиці Композитора Лятошинського у Голосіївському районі м. Києва збереже зелену зону та природне середовище, створить місце відпочинку жителям прилеглих територій та зробить місто більш привабливим.

Доповідач на пленарному засіданні

депутат Київської міської ради Калініченко Олег В'ячеславович.

депутат Київської міської ради




О. Калініченко

РОБОЧІ МАТЕРІАЛИ

Витяг з бази даних міського земельного кадастру від 18.06.2015р.

м. Київ, р-н Голосіївський

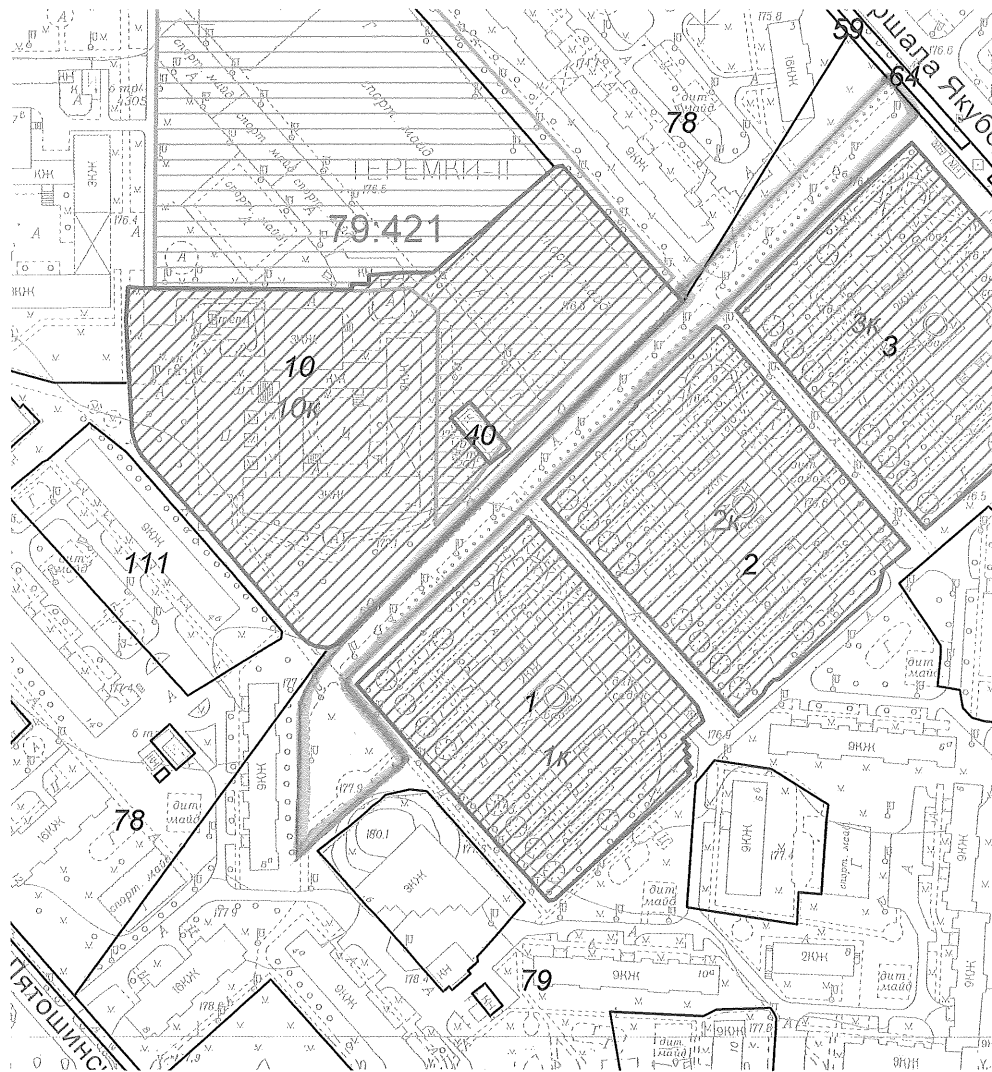

Масштаб 1:3000

*Черговий план м.Києва ведеться з 1995 року


Замовлення № 10352

РЕЄСТР ЗЕМЕЛЬНИХ ДІЛЯНОК**Черговий план.**

Код ділянки	Землекористувачі	Адреса ділянки	Опис ділянки	Вид права	Дата закінч. права
79:421:001	Дитяча дошкільна установа N 642 "Сонечко"	вул. Маршала Якубовського, 1б			
79:421:002	Управління освіти Голосіївської районної у місті Києві державної адміністрації	вул. Маршала Якубовського, 1а	Дитячий дошкільний заклад N 641		
79:421:003	Управління освіти Голосіївської районної у місті Києві державної адміністрації	вул. Маршала Якубовського, 1	Дитячий дошкільний заклад N 640		
79:421:010	Управління освіти Голосіївської районної у місті Києві державної адміністрації	вул. Маршала Якубовського, 7г	Загальноосвітня школа I-III ступенів N220		
79:421:040	Філія кабельні мережі Київенерго	вул. Маршала Якубовського, 7г	Пд-РП 201		
79:421:040	Філія кабельні мережі Київенерго	вул. Маршала Якубовського, 7г	Пд-РП 201		
79:421:059	Землі не надані у власність чи користування		тротуар		
79:421:064	Комунальне підприємство "Краєвид"				
79:421:078	Комунальне підприємство житлового господарства Голосіївського району м.Києва		ЖЕК-207		
79:421:079	Комунальне підприємство житлового господарства Голосіївського району м.Києва		ЖЕК-207		
79:421:111	Суб'єкт підприємницької діяльності Голосіївська районна Рада у м.Києві	вул. Лятошинського, 14б	Житловий будинок з нежилими приміщеннями		

Ділянки, що знаходяться на стадії розробки оформлення прав.

Код ділянки	Землекористувачі	Адреса ділянки	Стадія	Дата закінч. стадії
79:421:001к	Дитяча дошкільна установа N 642 "Сонечко"	вул. Маршала Якубовського, 1б	Згода: Постійне користування	12.10.2011
79:421:002к	Дошкільний навчальний заклад №641 комунальної форми власності	вул. Маршала Якубовського, 1а	Згода: Постійне користування	12.10.2011
79:421:003к	Дошкільний навчальний заклад №640	вул. Маршала Якубовського, 1	Згода: Постійне користування	12.10.2011
79:421:010к	Спеціалізована школа № 220 м.Києва	вул. Маршала Якубовського, 7г	Згода: Постійне користування	13.10.2011

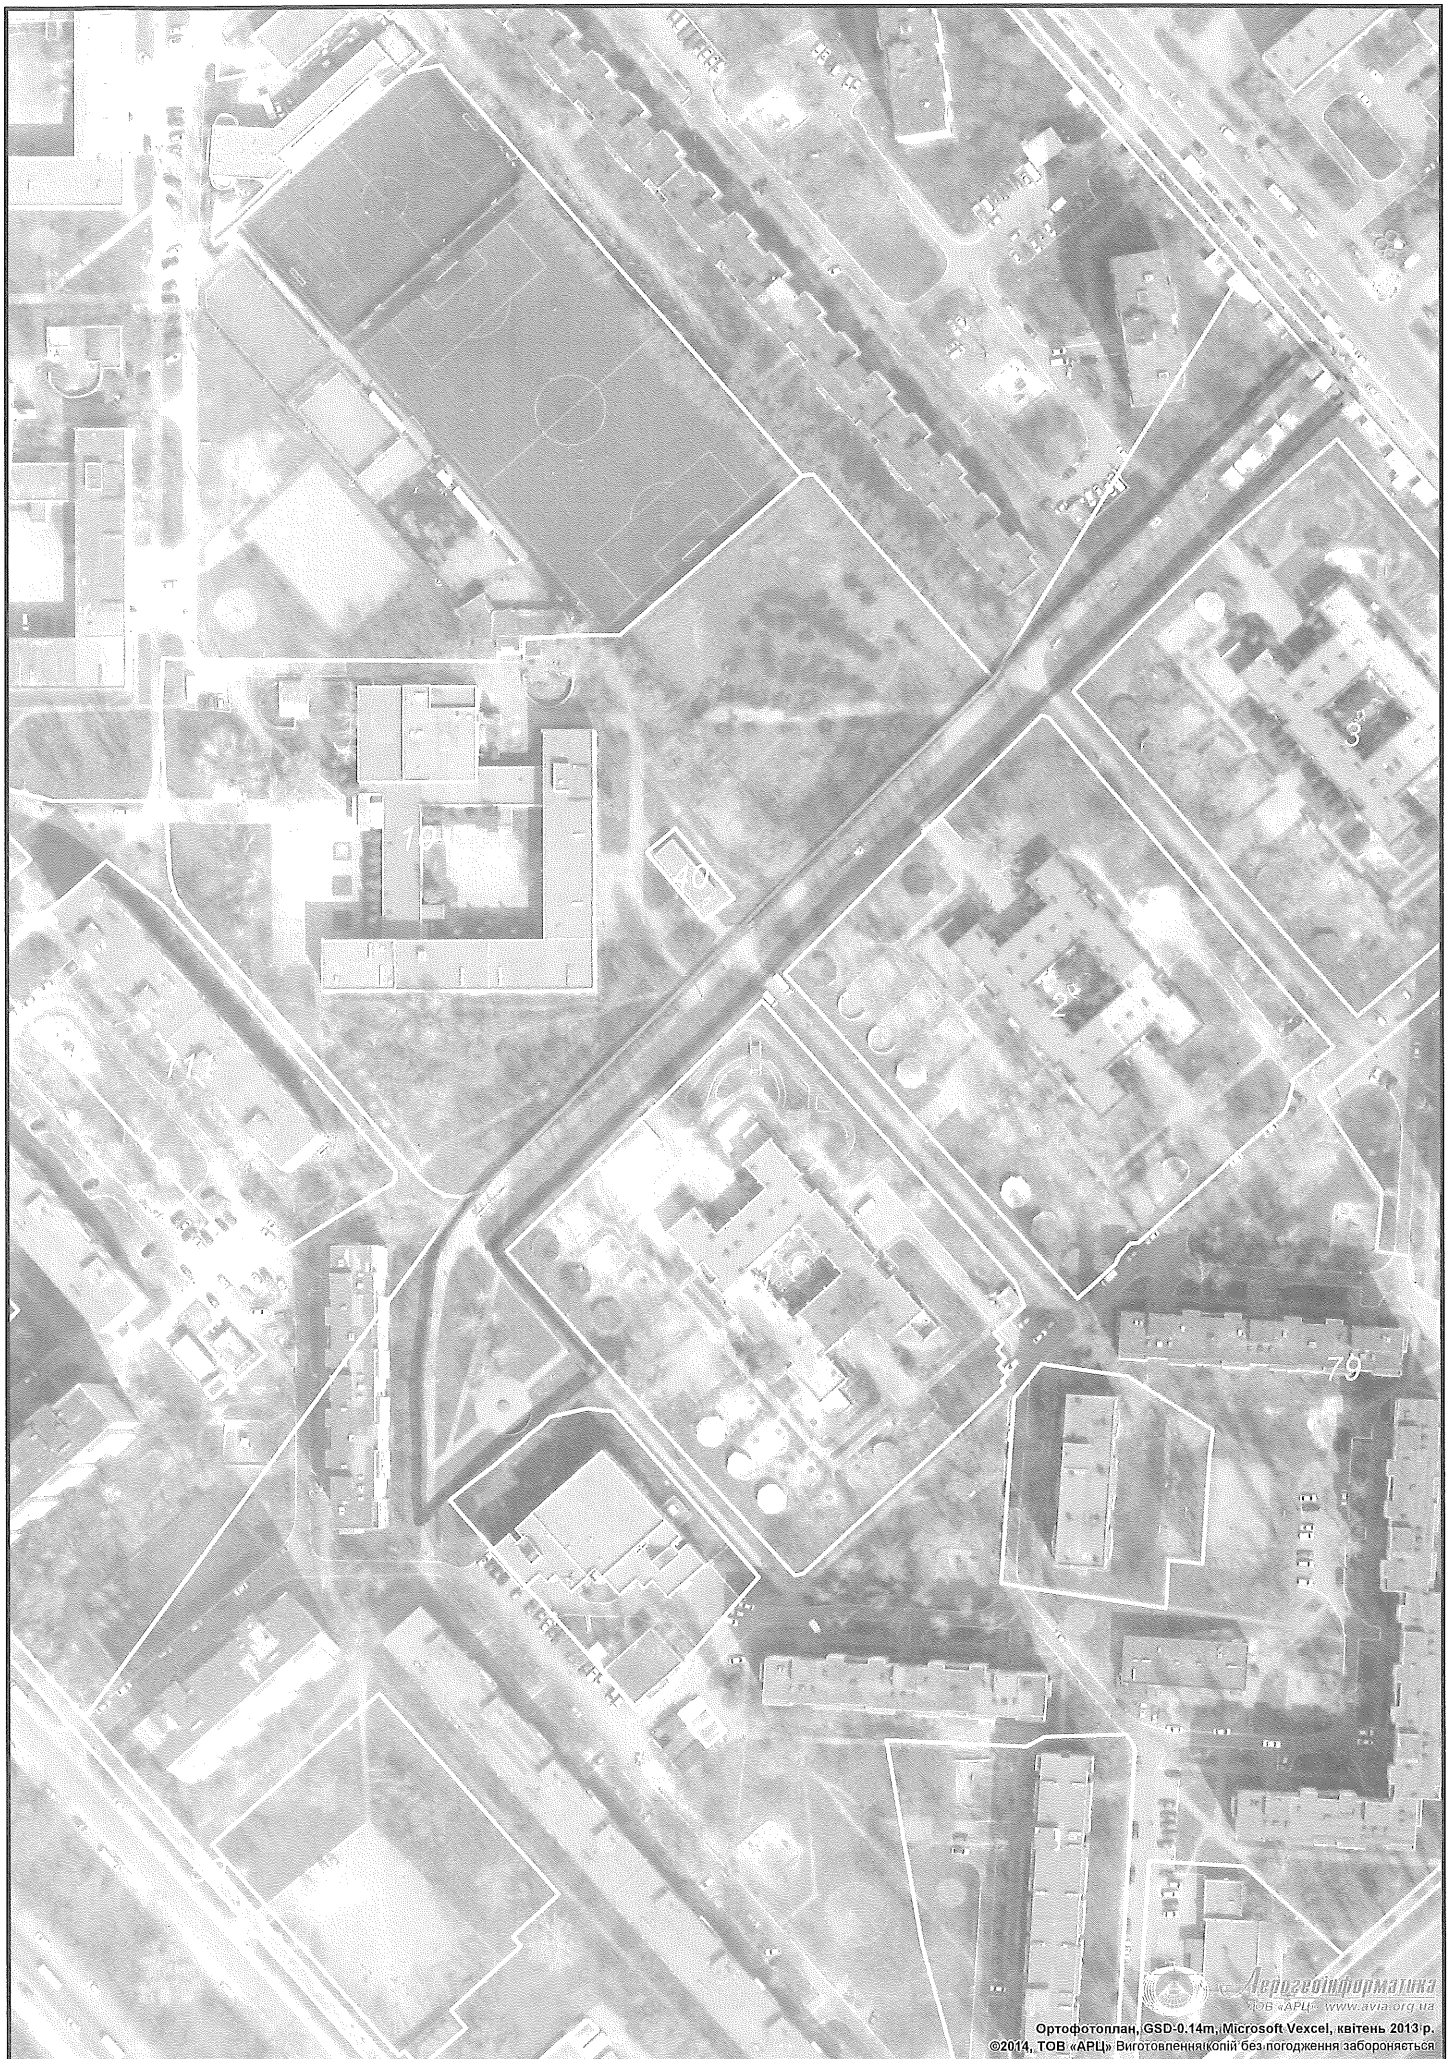

Растри аерофотозйомки 2013р.



**Заступник міського голови –
секретар Київської міської ради**

Андрійку Р.Ю.
Прокопіву В.В.
Страннікову А.М.
Державіну В.В.

Прошу розглянути проект рішення від 29.07.2015
№08/231-2004/ПР в установленому порядку.

Дутці Л.Я.

Для контролю за проходженням та тиражування.

Юнаковій С.М.
Лазор Л.В.
Рябікіну П.Б. - до відома

О.РЕЗНИКОВ

“29” липня 2015 року
№ 08/231 – 2004/ПР

31 ЛИП 2015



08/231-2004/10P
29.07.2015

ДЕПУТАТ
КИЇВСЬКОЇ МІСЬКОЇ РАДИ VII СКЛИКАННЯ

«28» липеня 2015 р.

№ 08/279-032-425

Заступнику міського голови-
секретарю Київради
Резнікову О.Ю.

Шановний Олексію Юрійовичу!

Прошу Вас доручити Постійній комісії Київської міської ради з питань екологічної політики, Постійній комісії Київської міської ради з питань містобудування, архітектури та землекористування, Постійній комісії Київської міської ради з питань бюджету та соціально-економічного розвитку опрацювати проект рішення Київської міської ради «Про надання статусу скверу земельній ділянці площею близько 0,75 га розміщеної поблизу житлових будинків №№ 3, 7 по вулиці Маршала Якубовського, та № 8-А по вулиці Композитора Лятошинського у Голосіївському районі м. Києва», та винести на чергове пленарне засідання Київської міської ради в установленому порядку.

Додатки:

1. Проект рішення на 1 арк.
2. Пояснювальна записка до проекту рішення на 2 арк.
3. Витяг з бази даних міського земельного кадастру від «18» 06 2015р.
на 2 арк.

З повагою,
депутат Київської міської ради

О. Калініченко