08/231-875/ПР
14.03.2018

КИЇВСЬКА МІСЬКА РАДА

VI СЕСІЯ VIII СКЛИКАННЯ

РІШЕННЯ

_____№_____

ПРОЕКТ

Про розірвання договору оренди земельної ділянки від 14.03.2008 № 79-6-00605, укладеного між Київською міською радою та товариством з обмеженою відповідальністю «Господарник» для облаштування рекреаційної зони в поєднанні водоймища з будівництвом розважально-торговельного комплексу на просп. Валерія Лобановського (Червонозоряному), 113 у Голосіївському районі м. Києва

Відповідно до статтей 9, 19, 50, 51, 83, 93, 141, 186 Земельного кодексу України, пунктів 34, 37 частини першої статті 26 Закону України «Про місцеве самоврядування в Україні», частини 4 статті 31 Закону України «Про оренду землі», Закону України «Про державну реєстрацію речових прав на нерухоме майно та їх обтяжень», Правил утримання зелених насаджень у населених пунктах України, затверджених наказом Міністерства будівництва, архітектури та житлово-комунального господарства України від 10.04.2006 № 105, рішення Київської міської ради від 06.07.2017 № 738/2900 «Про заходи, спрямовані на збереження територій зелених зон міста Києва», абзацу 2 пункту 8.4, абзацу 5 пункту 11.4, пункту 11.5 договору оренди земельної ділянки від 14.03.2008 № 79-6-00605, у зв'язку із невиконанням Орендарем умов договору оренди, зокрема, невиконання обов'язку завершити забудову Земельної ділянки в строки, встановлені проектною документацією на будівництво, затвердженою в установленому порядку, але не пізніше, ніж через три роки з моменту державної реєстрації Договору (абз. 2 п. 8.4 договору), реалізуючи право на припинення договору шляхом розірвання в односторонньому порядку за ініціативою Орендодавця із звільненням Орендодавця від відповідальності, згідно з Господарським кодексом України, в разі порушення строків завершення забудови Земельної ділянки, встановлених п. 8.4 Договору (абз. 5 п. 11.4 договору), Київська міська рада

ВИРІШИЛА:

1. Розірвати в односторонньому порядку договір оренди земельної ділянки від 14.03.2008 № 79-6-00605, укладений між Київською міською радою та товариством з обмеженою відповідальністю «Господарник» для облаштування рекреаційної зони в поєднанні водоймища з будівництвом розважально-торговельного комплексу на просп. Валерія Лобановського (Червонозоряному), 113 у Голосіївському районі м. Києва.

2. Надати земельній ділянці площею 19,1187 га на просп. Валерія Лобановського, 113 у Голосіївському районі м. Києва (кадастровий номер 8000000000:79:108:0002) статус парку відпочинку.

3. Київському комунальному об'єднанню зеленого будівництва та експлуатації зелених насаджень міста «Київзеленбуд» в установленому порядку:

3.1. Здійснити організаційно-правові заходи щодо оформлення права постійного користування земельною ділянкою, визначеною пунктом 2 цього рішення.

3.2. У місячний термін з дня набрання чинності рішенням про надання земельної ділянки у користування вжити заходів щодо державної реєстрації права користування земельною ділянкою, визначеною пунктом 2 цього рішення.

3.3. Здійснити організаційно-правові заходи щодо благоустрою земельної ділянки, що визначена пунктом 2 цього рішення.

4. Внести зміни до Програми комплексного розвитку зеленої зони міста Києва до 2010 року та концепції формування зелених насаджень в центральній частині міста, затверджених рішенням Київської міської ради від 19.07.2005 № 806/3381 та продовжених на період до 2015 року рішенням Київської міської ради від 27.11.2009 № 714/2783, до 31.12.2017 рішенням Київської міської ради від 07.07.2016 № 572/572 та до 31.12.2018 рішенням Київської міської ради від 20.12.2017 № 714/3721, включивши до переліку озеленених територій загального користування міста Києва, що відповідають типологічним ознакам та планувальним вимогам (таблиця № 2, розділ «Голосіївський район», підрозділ «Парки відпочинку»), земельну ділянку, зазначену в пункті 2 цього рішення.

5. Виконавчому органу Київської міської ради (Київській міській державній адміністрації):

5.1. Вчинити організаційно-правові дії щодо зняття з реєстрації договору оренди земельної ділянки, що визначений пунктом 1 цього рішення.

5.2. Проінформувати товариство з обмеженою відповідальністю «Господарник» про прийняття цього рішення у семиденний строк з моменту набрання ним чинності.

5.3. Вирішити в установленому порядку питання щодо фінансування заходів, передбачених пунктом 3 цього рішення.

6. Офіційно оприлюднити це рішення в газеті Київської міської ради «Хрещатик».

7. Контроль за виконанням цього рішення покласти на постійну комісію Київської міської ради з питань містобудування, архітектури та

землекористування та на постійну комісію Київської міської ради з питань екологічної політики.

Київський міський голова В. Кличко

ПОДАННЯ:

Депутати Київської міської ради О. Бондарчук

І. Мірошниченко

Ю. Сиротюк

ПОГОДЖЕНО:

Постійна комісія Київської міської ради
з питань містобудування, архітектури
та землекористування

Голова О. Міщенко

Секретар І. Картавий

Постійна комісія Київської міської ради
з питань екологічної політики

Голова К. Яловий

Секретар О. Новіков

Начальник управління
правового забезпечення діяльності
Київської міської ради В. Слончак

ПОЯСНЮВАЛЬНА ЗАПИСКА
до проекту рішення Київської міської ради
«Про розірвання договору оренди земельної ділянки від 14.03.2008 № 79-6-00605, укладеного між Київською міською радою та товариством з обмеженою відповідальністю «Господарник» для облаштування рекреаційної зони в поєднанні водоймища з будівництвом розважально-торговельного комплексу на просп. Валерія Лобановського (Червонозоряному), 113 у Голосіївському районі м. Києва»

1. Обґрунтування необхідності ухвалення рішення

14.03.2008 Київська міська рада уклала з товариством з обмеженою відповідальністю «Господарник» договір оренди № 79-6-00605 земельної ділянки площею 19,1187 га для облаштування рекреаційної зони в поєднанні водоймища з будівництвом розважально-торговельного комплексу на просп. Валерія Лобановського (Червонозоряному), 113 у Голосіївському районі м. Києва (далі – Договір).

Станом на дату подання проекту рішення товариство з обмеженою відповідальністю «Господарник» так і не спромоглося завершити чи навіть розпочати будівництво. Земельна ділянка доведена до жахливого стану внаслідок звезення на неї будівельного сміття, що загрожує екосистемі усього нижнього каскаду Совських ставків.

Згідно з частиною 4 статті 31 Закону України «Про оренду землі» розірвання договору оренди землі в односторонньому порядку не допускається, якщо інше не передбачено законом або цим договором. Втім, Договором передбачені підстави одностороннього розірвання.

Нормами Договору на товариство з обмеженою відповідальністю «Господарник» було покладено низку обов'язків. Один з таких обов'язків визначений абзацом 2 пункту 8.4 Договору: завершити забудову Земельної ділянки в строки, встановлені проектною документацією на будівництво, затвердженою в установленому порядку, але не пізніше, ніж через три роки з моменту державної реєстрації Договору. Вказаний обов'язок виконаний не був.

Пункт 11.4 Договору регламентує порядок припинення договору оренди. Зокрема, згідно з абзацом 5 пункту 11.4 Договору, договір може бути розірваний в односторонньому порядку за ініціативою Орендодавця із звільненням Орендодавця від відповідальності, згідно з Господарським кодексом України, в разі порушення строків завершення забудови Земельної ділянки, встановлених п. 8.4 Договору. Більше того, згідно з пунктом 11.5 Договору, він може бути достроково розірваний у разі невиконання або неналежного виконання Орендарем обов'язків, визначених у пунктах 5.1 та 8.4 цього Договору.

Таким чином, у Київської міської ради наявні підстави для одностороннього позасудового розірвання Договору. Таке право напряму випливає із змісту договору оренди та корелюється із статтею 31 Закону України «Про оренду землі».

При цьому, проектом рішення пропонується відновити первинну функцію вказаної території. Відповідно до чинного Генерального плану міста Києва на період до 2020 (додаток №10 Генплану 2020) територію нижнього каскаду

Совських ставків визначено як акваторію та віднесено до об'єктів нового зеленого будівництва та буферних парків на період до 2010 року. Рішення Київської міської ради від 12.07.2007 № 1102/1763 щодо передачі цієї території ТОВ «Господарник» очевидно жодним чином не корелювалось із чинним Генеральним планом м. Києва.

Ціла низка громадських організацій вже впродовж більш як 10 років вимагають надання нижньому каскаду Совських ставків природоохоронного статусу. Ще у 2008 році це призводило до сутичок між забудовником та активістами. Совські ставки є унікальним природним об'єктом на території міста Києва – це єдине місце у Києві, на території якого мешкають тварини, занесені до Червоної книги України. Про надання вказаній території статусу парку відпочинку йде мова і у електронній петиції, нещодавно розміщеній на веб-сайті Київської міської ради (https://petition.kievcity.gov.ua/petition/?pid=7443).

Враховуючи все вищевикладене, існує об'єктивна необхідність підтримати поданий проект рішення, розірвати договір оренди з неефективним користувачем, що впродовж тривалого строку не виконує взятих на себе зобов'язань, та надати території площею майже 20 га статусу парку відпочинку, як те визначене чинним Генеральним планом міста Києва до 2020 року.

2. Цілі та завдання ухвалення рішення

Цілями та завданнями ухвалення даного проекту рішення є підвищення ефективності використання землі територіальної громади м. Києва, забезпечення прав та інтересів територіальної громади міста Києва шляхом розірвання з недобросовісним землекористувачем договору оренди земельної ділянки та реалізація ініціативи з перетворення вказаної території у парк відпочинку відповідно до вимог чинного Генерального плану м. Києва.

3. Загальна характеристика та основні положення рішення

Проект рішення передбачає:

- розірвання в односторонньому порядку договору оренди земельної ділянки від 14.03.2008№ 79-6-00605;
- надання земельній ділянці площею 19,1187 га на проспекті Валерія Лобановського, 113 у Голосіївському районі м. Києва (кадастровий номер 8000000000:79:108:0002) статус парку відпочинку;
- вжиття КО «Київзеленбуд» організаційно-правових заходів щодо оформлення права постійного користування земельною ділянкою на проспекті Валерія Лобановського, 113, державної реєстрації речових прав на неї та її благоустрою;
- внесення змін до Програми комплексного розвитку зеленої зони міста Києва до 2010 року та концепції формування зелених насаджень в центральній частині міста, продовжених до 31.12.2018 шляхом доповнення вказаної земельної ділянки;
- вчинення з боку ВО КМР (КМДА) дій щодо зняття з реєстрації договору оренди, інформування ТОВ «Господарник» про прийняття цього рішення та фінансування заходів, визначених пунктом 3 рішення;

- офіційне оприлюднення цього рішення в газеті Київської міської ради «Хрещатик»;

- покладення контролю за виконанням цього рішення на постійну комісію Київської міської ради з питань містобудування, архітектури та землекористування та на постійну комісію Київської міської ради з питань екологічної політики.

4. Стан нормативно-правової бази у даній сфері правового регулювання

Дана сфера суспільних відносин врегульована:

- статтями 9, 19, 50, 51, 83, 93, 141, 186 Земельного кодексу України;

- пунктами 34, 37 частини першої статті 26 Закону України «Про місцеве самоврядування в Україні»;

- частиною 4 статті 31 Закону України «Про оренду землі»;

- Законом України «Про державну реєстрацію речових прав на нерухоме майно та їх обтяжень»;

- Правилами утримання зелених насаджень у населених пунктах України, затвердженими наказом Міністерства будівництва, архітектури та житлово-комунального господарства України від 10.04.2006 № 105;

- рішенням Київської міської ради від 06.07.2017 № 738/2900 «Про заходи, спрямовані на збереження територій зелених зон міста Києва»;

- абзацом 2 пункту 8.4, абзацом 5 пункту 11.4, пунктом 11.5 договору оренди земельної ділянки від 14.03.2008 № 79-6-00605.

5. Фінансово-економічне обґрунтування

Виконання даного проекту рішення не передбачає додаткових витрат коштів місцевого бюджету. Реалізація цього проекту рішення здійснюється в межах бюджетного фінансування КО «Київзеленбуд».

6. Прогноз соціально-економічних та інших наслідків прийняття рішення

Прийняття даного проекту рішення реалізує право Київської міської ради на вжиття санкцій щодо недобросовісного користувача земельної ділянки, дозволить забезпечити раціональне використання земельних ресурсів на території міста Києва, створить належні умови для повернення земельної ділянки до придатного для експлуатації стану, допоможе зберегти рекреаційну зону з її зеленими насадженнями, створить місце відпочинку для туристів та мешканців прилеглих територій.

7. Суб'єкти подання проекту рішення

Суб'єктами подання даного проекту рішення є депутати Київської міської ради VIII скликання, члени депутатської фракції «Всеукраїнське об'єднання «Свобода» у Київській міській раді Бондарчук Олег Володимирович, Мірошниченко Ігор Михайлович, Сиротюк Юрій Миколайович.

8. Доповідач на пленарному засіданні

Доповідач на пленарному засіданні сесії Київської міської ради – депутат Київської міської ради VIII скликання, член депутатської фракції «Всеукраїнське об'єднання «Свобода» у Київській міській раді Мірошниченко Ігор Михайлович.

Відповідальний за супроводження проекту рішення – помічник-консультант депутата Київської міської ради Бондарчука О. В. Дутка Радислав Олександрович (тел. 093-988-69-85).

Депутат Київської міської ради **І. М. Мірошниченко**

ПОРІВНЯЛЬНА ТАБЛИЦЯ

до проекту рішення Київської міської ради «Про розірвання договору оренди земельної ділянки від 14.03.2008 № 79-6-00605, укладеного між Київською міською радою та товариством з обмеженою відповідальністю «Господарник» для облаштування рекреаційної зони в поєднанні водоймища з будівництвом розважально-торговельного комплексу на просп. Валерія Лобановського (Червонозоряному), 113 у Голосіївському районі м. Києва»

Зміст положення (норми) рішення Київської міської ради від 19 липня 2005 року № 806/3381				Зміст положення (норми) проекту рішення			
	Парки відпочинку				*Парки відпочинку*		
2	1500-річчя м. Києва "Лиса гора"	118,75	у т. ч. 118,5 га "Київська фортеця"	2	1500-річчя м. Києва "Лиса гора"	118,75	у т. ч. 118,5 га "Київська фортеця"
3	"Теремки" (Інститут зоології ім. Шмальгаузена)	93,28	кв. 34 - 36 Голосіївського лісництва	3	"Теремки" (Інститут зоології ім. Шмальгаузена)	93,28	кв. 34 - 36 Голосіївського лісництва
4	"Покал"	73,03		4	"Покал"	73,03	
5	"Диск"	2,56		5	"Диск"	2,56	
6	Біля Совських ставків	25	У т. ч. будівництво розважального центру (конкурс ГУЕ КМДА - реконструкція території загального користування), у т. ч. 14,7 га - акваторія	6	Біля Совських ставків	25	У т. ч. будівництво розважального центру (конкурс ГУЕ КМДА - реконструкція території загального користування), у т. ч. 14,7 га - акваторія
7	На схилах по вул. Кайсарова	10,9	- " -	7	На схилах по вул. Кайсарова	10,9	- " -
8	На схилах Лисої гори	11,6	- " -	8	На схилах Лисої гори	11,6	- " -
9	На острові Галерний (спортивний парк)	41,6	у т. ч. 5,0 га - акваторія	9	На острові Галерний (спортивний парк)	41,6	у т. ч. 5,0 га - акваторія
10	На схилах Багринової гори і сел. Жовтневе	25,1		10	На схилах Багринової гори і сел. Жовтневе	25,1	
11	На схилах біля Інституту фізики	8		11	На схилах біля Інституту фізики	8	
12	На схилах Мишоловського яру (вул. Квітки-Основ'яненка)	16,3		12	На схилах Мишоловського яру (вул. Квітки-Основ'яненка)	16,3	
13	На схилах Мишоловського яру (вул. Весняна - вул. Адмірала Ушакова)	12,1		13	На схилах Мишоловського яру (вул. Весняна - вул. Адмірала Ушакова)	12,1	
14	Біля Церковщини (спортивний парк)	26,3		14	Біля Церковщини (спортивний парк)	26,3	

15	На ж. м. Теремки-II	10,6	у т. ч. 1,58 га - акваторія	15	На ж. м. Теремки-II	10,6	у т. ч. 1,58 га - акваторія
				16	**На проспекті Валерія Лобановського, 113**	**19,12**	
	Разом:	***475,12***			**Разом:**	***494,24***	

Депутат Київської міської ради **І. М. Мірошниченко**

79-6-00605
79:108:002 14.03.2008
1213 від 06.03.2008
Договір
ГУЗР
КМДА 2 347003 149021

УКРАЇНА ДОГОВІР UKRAINE
оренди земельної ділянки

м. Київ, шістого березня дві тисячі восьмого року.

Київська міська рада (м. Київ, вул. Хрещатик, 36) – далі у тексті – **„Орендодавець"**, в особі **Київського міського голови Черновецького Леоніда Михайловича**, який діє на підставі ст. 42 Закону України „Про місцеве самоврядування в Україні" – з однієї сторони, та

Товариство з обмеженою відповідальністю „ГОСПОДАРНИК" (м. Київ, вул. Багговутівська, 17-21, ідентифікаційний код 30971302, зареєстроване Шевченківською районною у місті Києві державною адміністрацією 06.06.2000 № 1 074 105 0001 002952) – далі у тексті - **„Орендар"**, в особі Директора **Магаляса Сергія Володимировича,** (зареєстрований за адресою: м. Київ, вул. Мате Залка, буд. 3-А, кв. 255), який діє на підставі Статуту, засвідченого Клітко В.В., приватним нотаріусом Київського міського нотаріального округу 11.05.2005 року за реєстровим № 1400, 4101 - з другої сторони, уклали договір оренди земельної ділянки (далі у тексті – Договір) про нижченаведене:

1. Предмет Договору

1.1. Орендодавець, на підставі рішення Київської міської ради від 12.07.2007 № 1102/1763, за Актом приймання-передачі передає, а Орендар приймає в оренду *(строкове платне користування)* земельну ділянку (далі – об'єкт оренди або земельна ділянка), визначену цим Договором.

2. Об'єкт оренди

2.1. Об'єктом оренди відповідно до цього Договору є Земельна ділянка з наступними характеристиками:
- місце розташування – просп. Червонозоряний, 113 у Голосіївському районі м. Києва;
- розмір – 191187 (сто дев'яносто одна тисяча сто вісімдесят сім) кв. м.;
- цільове призначення – для облаштування рекреаційної зони в поєднанні водоймища з будівництвом розважально-торговельного комплексу;
- кадастровий номер - 8000000000:79:108:0002.

2.2. Відповідно до витягу з технічної документації № Ю-17024/2008 Головного управління земельних ресурсів виконавчого органу Київради (Київської міської державної адміністрації) від 24.01.2008 № 112 нормативна грошова оцінка земельної ділянки становить 56868917 (п'ятдесят шість мільйонів вісімсот шістдесят вісім тисяч дев'ятсот сімнадцять) грн. та 29 коп.

2.3. Земельна ділянка, яка передається в оренду, не має недоліків, що можуть перешкоджати її ефективному використанню.

3. Строк дії Договору

3.1. Договір укладено на 15 (п'ятнадцять) років.

4. Орендна плата

4.1. Визначена цим Договором орендна плата за Земельну ділянку становить платіж, який Орендар самостійно розраховує та вносить Орендодавцеві за користування Земельною ділянкою у грошовій формі.

4.2. Річна орендна плата за Земельну ділянку встановлюється у розмірі:
- для облаштування рекреаційної зони в поєднанні водоймища 4,5 (чотири цілих і п'яти десятих) відсотків від її нормативної грошової оцінки;
- для будівництва розважально-торговельного комплексу 5,5 (п'яти цілих і п'яти десятих) відсотків від її нормативної грошової оцінки. Обчислення розміру орендної плати за земельну ділянку здійснюється з урахуванням цільового призначення та коефіцієнтів індексації, визначених законодавством.

4.3. У випадку, якщо цей Договір не підписаний Орендарем в установленому законодавством порядку протягом п'яти місяців з моменту набуття чинності рішенням Київської міської ради, зазначеного у п. 1.1. цього Договору, розмір орендної плати (зазначений у п. 4.2. Договору) на період, аналогічний терміну проведення з моменту укладання договору оренди землі, встановлюється у п'ятикратному розмірі, але не більше десяти відсотків від нормативної грошової оцінки Земельної ділянки.

Увага! Київрік містить багатоступеневий захист від підроблення.
МІНІСТЕРСТВО ЮСТИЦІЇ УКРАЇНИ
19.10.2016

Роздруковано за допомогою ПК "Кадастр"

4.4. Після закінчення періоду, за який сплачується орендна плата у п'ятикратному розмірі, орендна плата розраховується та сплачується відповідно до п. 4.2. Договору.
4.5. Розмір орендної плати може змінюватись за згодою сторін шляхом прийняття відповідного рішення Київською міською радою та внесення змін до цього Договору.
4.6. Зміна нормативної грошової оцінки Земельної ділянки та її індексація проводиться без внесення змін та доповнень до цього Договору у порядку та у випадках, передбачених законодавством України.
4.7. Орендна плата вноситься Орендарем рівними частинами за базовий податковий (звітний) період, який дорівнює календарному місяцю, щомісячно протягом тридцяти календарних днів, наступних за останнім календарним днем звітного (податкового) місяця на рахунок **33214812700002**, КЕКД 13050200 у ГУ ДКУ у м. Києві, МФО 820019. Отримувач: УДК у Голосіївському районі м. Києва, ідентифікаційний код **26077879**. Питання сплати податку на додану вартість та інших податкових платежів, що пов'язані з виконанням Договору, вирішуються Орендарем в установленому законодавством України порядку.
4.8. Зміна отримувача орендної плати та його банківських реквізитів може здійснюватися Орендодавцем в односторонньому порядку і не потребує внесення змін до цього Договору. Орендар зобов'язується уточнювати банківські реквізити і назву отримувача орендної плати.
4.9. Розмір орендної плати може переглядатись у разі зміни розмірів земельного податку, підвищення цін і тарифів, зміни коефіцієнтів індексації, визначених законодавством та у випадках, передбачених законом, за згодою сторін, але не частіше, ніж один раз у рік.
4.10. За несвоєчасне внесення орендної плати справляється пеня в розмірі 120 (ста двадцяти) відсотків річних облікової ставки Національного банку України, діючої на день виникнення такого боргу або на день його (його частини) погашення, при цьому для розрахунку використовується більша із зазначених ставок. Розрахунок пені здійснюється на дату погашення суми боргу (частини боргу) за кожний календарний день прострочення платежу, включаючи день такого погашення.
4.11. Контроль за правильністю обчислення і справляння орендної плати, нарахування пені за несвоєчасну сплату орендної плати та її стягнення здійснює районний податковий орган за місцем розташування Земельної ділянки.

5. Умови використання та обмеження (обтяження) щодо використання Земельної ділянки

5.1. Умови збереження стану об'єкта оренди:
- на Земельній ділянці не дозволяється діяльність, не пов'язана з цільовим призначенням Земельної ділянки. Зміна цільового призначення Земельної ділянки можлива лише в разі прийняття Київською міською радою рішення про затвердження проекту землеустрою щодо відведення Земельної ділянки у зв'язку зі зміною цільового призначення Земельної ділянки та внесення відповідних змін до Договору. Роботи по розробці проекту землеустрою щодо відведення сплачує Орендар;
5.2. Обмеження та сервітути щодо Земельної ділянки на день підписання цього Договору відсутні.

6. Умови і строки передачі Земельної ділянки в оренду

6.1. Передача Земельної ділянки здійснюється за Актом приймання-передачі об'єкта оренди в день державної реєстрації цього Договору.
6.2. Право на оренду Земельної ділянки виникає після державної реєстрації цього Договору.

7. Умови повернення Земельної ділянки

7.1. Після припинення дії договору Орендар повертає Орендодавцеві Земельну ділянку у стані, не гіршому порівняно з тим, у якому він одержав її в оренду.
Орендодавець у разі погіршення корисних властивостей орендованої Земельної ділянки, пов'язаних із зміною її стану, має право на відшкодування збитків у розмірі, визначеному сторонами. Якщо сторонами не досягнуто згоди про розмір відшкодування збитків, спір розв'язується у судовому порядку.

8. Права та обов'язки Сторін

8.1. Орендодавець має право вимагати від Орендаря:
- використання земельної ділянки за цільовим призначенням згідно з цим Договором;
- дотримання місцевих правил забудови;
- своєчасного внесення орендної плати;
- дострокового розірвання цього Договору;
- відшкодування понесених збитків, в тому числі неотриманих доходів, відповідно до чинного законодавства у разі розірвання цього Договору.

Роздруковано за допомогою ПК "Кадастр"
19.10.2016

8.2. Орендодавець зобов'язаний:
- повідомити в письмовій формі Орендаря про намір продати земельну ділянку третій особі із зазначенням її ціни та інших умов, на яких вона продається;
- не вчиняти дій, які б перешкоджали Орендарю користуватися Земельною ділянкою;
- передати в користування Земельну ділянку у стані, що відповідає умовам цього Договору.
8.3. Орендар має право:
- самостійно господарювати на землі з дотриманням вимог чинного законодавства України та умов цього Договору;
- за письмовою згодою Орендодавця зводити в установленому законодавством порядку жилі, виробничі, культурно-побутові та інші будівлі і споруди;
- у разі розірвання цього Договору, за погодженням сторін, має право вимагати відшкодування нанесених збитків відповідно до чинного законодавства;
- після закінчення строку, на який було укладено цей Договір, при умові належного виконання обов'язків відповідно до умов цього Договору, Орендар має за інших рівних умов переважне право на поновлення Договору;
- переважне право на купівлю Земельної ділянки у разі її продажу.
8.4. Орендар зобов'язаний:
- приступати до використання Земельної ділянки в строк, встановлений цим Договором, та після підписання цього Договору і Акта приймання-передачі Земельної ділянки та державної реєстрації Договору;
- завершити забудову Земельної ділянки в строки, встановлені проектною документацією на будівництво, затвердженою в установленому порядку, але не пізніше, ніж через три роки з моменту державної реєстрації Договору;
- використовувати Земельну ділянку відповідно до її цільового призначення;
- своєчасно вносити орендну плату;
- при зміні функціонального використання об'єкта нерухомості, що розташований на Земельній ділянці, у десятиденний термін в письмовій формі замовити у Головному управлінні земельних ресурсів виконавчого органу Київради (Київської міської державної адміністрації) витяг з технічної документації про нову нормативну грошову оцінку Земельної ділянки або її частини з урахуванням зазначених змін та після одержання цього витягу передати його до податкового органу за місцем розташування Земельної ділянки;
- письмово повідомити Орендодавця про відчуження об'єктів (їх частин), що розташовані на Земельній ділянкці і належать Орендарю, протягом десяти днів з моменту вчинення відповідного правочину, а також повідомити про наміри подальшого використання Земельної ділянки. У випадку, якщо Орендар має намір припинити право користування Земельною ділянкою (її частиною), цей Договір розривається за згодою сторін, або до цього Договору вносяться відповідні зміни, з моменту укладання договору оренди Земельної ділянки з новим власником об'єктів, які були відчужені;
- земельну ділянку в межах прибережних захисних смуг використовувати без права будівництва будь-яких споруд (крім гідротехнічних, гідрометричних та лінійних) із врахуванням обмежень, встановлених статтею 61 Земельного кодексу України та статтею 89 Водного кодексу України
- забезпечити вільний доступ до Земельних ділянок представнику контролюючих органів;
- повернути Земельні ділянки Орендодавцю у стані, придатному для їх подальшого використання після припинення дії цього Договору;
- у строки, встановлені чинним законодавством, звітувати перед податковими органами району за місцем розташування Земельних ділянок про сплату орендної плати;
- забезпечити вільний доступ для прокладання нових, ремонту та експлуатації існуючих інженерних мереж і споруд, що знаходяться в межах земельної ділянки;
- питання відшкодування відновлюючої вартості зелених насаджень (акт обстеження зелених насаджень від 23.02.2007 № 328) та інші питання майнових відносин вирішувати в установленому порядку;
- питання пайової участі вирішити до початку будівництва відповідно до рішення Київради від 27.02.2003 № 271/431 "Про пайову участь (внески)інвесторів (забудовників) у створенні соціальної та інженерно-транспортної інфраструктури м. Києва";
- виконати вимоги, викладені в листах Голосіївської районної у місті Києві державної адміністрації від 05.02.2007 №535-41, Головного управління містобудування, архітектури та дизайну міського середовища від 04.06.2007№09-5289, Київської міської санепідстанції від 06.07.2007 №5280, Державного управління охорони навколишнього природного середовища в м. Києві від 02.07.2007 №05-08/1232, дочірнього підприємства "Інститут генерального плану міста Києва" ВАТ "КИЇВПРОЕКТ" від 30.01.2007 № 224, Головного управління охорони культурної спадщини від

20.01.2007 № 290, Київського комунального об'єднання зеленого будівництва та експлуатації зелених насаджень міста "КИЇВЗЕЛЕНБУД" від 18.05.2007 № 148-978, Головного управління земельних ресурсів від 13.06.2007 № 03-0713;
- у п'ятиденний строк після державної реєстрації договору оренди земельної ділянки надати копію цього Договору до районного податкового органу за місцем розташування Земельної ділянки.
8.5. Сторони також мають інші права і несуть інші обов'язки, визначені законодавством України.

9. Ризик випадкового знищення або пошкодження об'єкта оренди чи його частини

Ризик випадкового знищення або пошкодження об'єкта оренди чи його частини несе Орендар.

10. Страхування об'єкта оренди

Сторони домовилися про те, що Орендар має право застрахувати об'єкт оренди.

11. Зміна умов Договору та припинення і поновлення Договору

11.1.Всі зміни та/або доповнення до цього Договору вносяться за згодою сторін. Згодою або запереченням Орендодавця на зміни та/або доповнення до цього Договору, є його рішення, прийняте в установленому законодавством порядку.
11.2. Витрати, пов'язані з внесенням зміни та/або доповнення до цього Договору, сплачує Орендар.
11.3.Договір оренди припиняється в разі:
- закінчення строку, на який його було укладено;
- викупу Земельної ділянки для суспільних потреб та примусового відчуження Земельної ділянки з мотивів суспільної необхідності в порядку, встановленому законодавством України;
- поєднання в одній особі власника Земельної ділянки та Орендаря;
- ліквідації юридичної особи – Орендаря.
Договір припиняється також в інших випадках, передбачених законом.
11.4. Припинення Договору шляхом розірвання.
Договір може бути розірваний:
- за взаємною згодою сторін;
- за рішенням суду, в порядку, встановленому законом;
- в односторонньому порядку за ініціативою Орендодавця, із звільненням Орендодавця від відповідальності, згідно з Господарським кодексом України, в разі, коли Орендар використовує Земельну ділянку способами, які суперечать екологічним вимогам, не за цільовим призначенням, систематично (протягом півроку) не сплачує орендну плату, порушення строків завершення забудови Земельної ділянки, встановлених п.8.4 Договору, здійснення без згоди Орендодавця передачі або відчуження права користування Земельною ділянкою третім особам;
11.5. Договір може бути достроково розірваний у разі невиконання або неналежного виконання Орендарем обов'язків, визначених у пунктах 5.1 та 8.4 цього Договору.
11.6. Розірвання цього Договору не потребує укладення додаткової угоди. Договір вважається розірваним з моменту прийняття Орендодавцем відповідного рішення, якщо інше не встановлено рішенням.
11.7. Поновлення Договору:
- Після закінчення строку, на який було укладено цей Договір, Орендар, за умови належного виконання своїх обов'язків, має за інших рівних умов переважне право на поновлення Договору. У цьому разі Орендар повинен не пізніше, ніж за 3 (три) місяці до закінчення строку дії Договору повідомити письмово Орендодавця про намір продовжити його дію.
- У разі поновлення Договору на новий строк його умови можуть бути змінені за згодою сторін.
11.8. У разі припинення або розірвання цього Договору Орендар зобов'язаний повернути Орендодавцеві Земельну ділянку на умовах, визначених цим Договором. У разі невиконання Орендарем обов'язку щодо умов повернення Орендодавцеві Земельної ділянки Орендар зобов'язаний відшкодувати Орендодавцеві завдані збитки.
11.9. Перехід права власності на орендовану Земельну ділянку до третьої особи, а також реорганізація юридичної особи-Орендаря не є підставою для зміни умов або розірвання Договору.

12. Відповідальність сторін за невиконання або неналежне виконання Договору та вирішення спорів

12.1. У разі невиконання своїх зобов'язань за цим Договором Сторони несуть відповідальність, визначену цим Договором та законодавством.
12.2. У разі невиконання Орендарем умов цього Договору та обов'язків, передбачених законодавством України, Договір може бути достроково розірваний.

Роздруковано за допомогою ПК "Кадастр"
19.10.2016

12.3. Сторона, яка порушила зобов'язання, звільняється від відповідальності, якщо вона доведе, що це порушення сталося не з її вини.

12.4. Усі спори, що пов'язані із виконанням умов цього Договору, вирішуються судами України при неможливості досудового врегулювання спорів, що виникають при виконанні умов цього Договору.

13. Суборенда Земельної ділянки

13.1. Орендар має право передати Земельну ділянку або її частину у суборенду виключно за письмовою згодою Орендодавця.

13.2. Орендодавець надає свою згоду чи заперечення щодо передачі Земельної ділянки або її частини у суборенду шляхом прийняття в установленому законодавством порядку відповідного рішення.

13.3.Умови договору суборенди Земельної ділянки повинні обмежуватися умовами даного Договору і не суперечити йому.

14. Прикінцеві положення

14.1. Витрати, пов'язані з нотаріальним посвідченням цього договору, сплачує Орендар.

14.2. Цей Договір складений у трьох примірниках. Один примірник – для зберігання у Орендаря, один – для Орендодавця (знаходиться на зберіганні у Головному управлінні земельних ресурсів виконавчого органу Київради (Київської міської державної адміністрації), один – для зберігання у справах приватного нотаріуса Мисан В.І.

14.3. Невід'ємною частиною цього Договору є:

- план Земельної ділянки;
- кадастровий план Земельної ділянки;
- акт визначення меж Земельної ділянки в натурі (на місцевості);
- акт приймання-передачі Земельної ділянки.

Київський міський голова _____

Орендар Малояс С.Т.

Місто Київ, „06" березня 2008 року цей договір посвідчено мною, **Мисан Віктором Івановичем**, приватним нотаріусом Київського міського нотаріального округу.

Договір підписано сторонами у моїй присутності. Особу громадян, які підписали договір, встановлено, їх дієздатність, правоздатність та дієздатність **Київської міської ради** та **Товариства з обмеженою відповідальністю "ГОСПОДАРНИК"**, а також повноваження їх представників перевірено.

Зареєстровано в реєстрі за № 1213

Сплачено плати згідно ст. 31 Закону України „Про нотаріат".

Приватний нотаріус

Договір зареєстровано Головним управлінням земельних ресурсів виконавчого органу Київської міської ради (Київської міської державної адміністрації), про що зроблено запис від "14" березня 2008 р. за № 79-6-00605 у книзі записів державної реєстрації договорів.

Міністерство юстиції України

Роздруковано за допомогою ПК "Кадастр"
19.10.2016

ПЛАН ЗЕМЕЛЬНОЇ ДІЛЯНКИ, ЯКА ПЕРЕДАЄТЬСЯ В ОРЕНДУ

Кадастровий номер 8000000000:79:108:0002

Товариство з обмеженою відповідальністю "Господарник"

адреса ділянки: просп. Червонозоряний, 113 у Голосіївському районі м.Києва (ділянка №1)

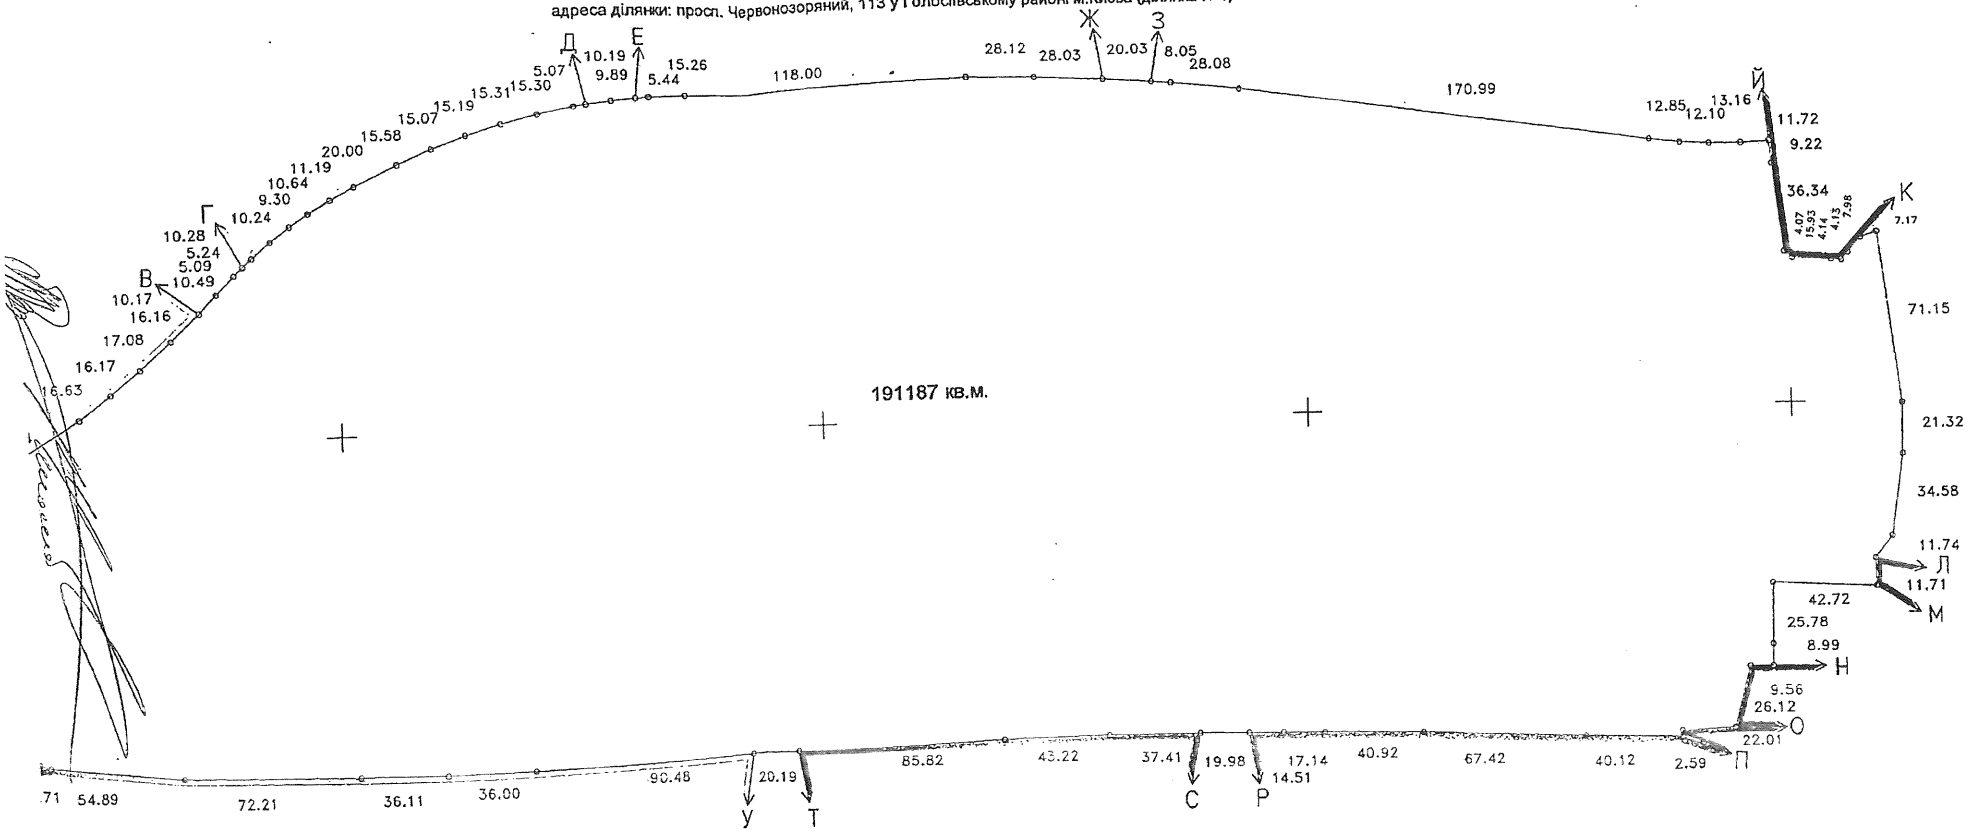

ОПИС МЕЖ

ий В.І.|Тюпишева О.І.	Від Л до М	Міські землі не надані у власність чи користування
я "Совські ставки"	Від М до Н	Київське учбово-виробниче підприємство №1 Українського товариства сліпих (Київське УВП №1 УТОС)
тво з обмеженою відповідальністю "Господарник"	Від Н до О	Колективне торговельно-комерційне підприємство "Октан"
я "Совські ставки"	Від О до П	Товариство з обмеженою відповідальністю "Плеяда"
тво з обмеженою відповідальністю "Господарник"	Від П до Р	Міські землі не надані у власність чи користування
я "Совські ставки"	Від Р до С	Товариство з обмеженою відповідальністю "Господарник"
тво з обмеженою відповідальністю "Господарник"	Від С до Т	Міські землі не надані у власність чи користування
я "Совські ставки"	Від Т до У	Товариство з обмеженою відповідальністю "Господарник"
дія "Феномен"	Від У до Ф	Міські землі не надані у власність чи користування
я "Совські ставки"	Від Ф до А	Асоціація "Совські ставки"

Масштаб 1:2000

Начальник Головного управління земельних ресурсів
виконавчого органу Київської міської ради
(Київської міської державної адміністрації) А.Муховиков

19.10.2016

Роздруковано за допомогою ПК "Кадастр"

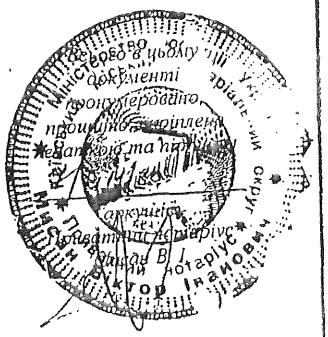

Заступник міського голови –
секретар Київської міської ради

Яловому К.В.
Міщенку О.Г.
Слончаку В.В.

Прошу розглянути проект рішення від 14.03.2018 №08/231- 875/ПР в установленому порядку.

Пихтіній О.М.

Для контролю за проходженням та тиражування.

Лазор Л.В.
Юнаковій С.М.
Пантелеєву П.О. – до відома
Спасибку О.В. – до відома

В.ПРОКОПІВ

"14" березня 2018 року
№ 08/231 – 875/ПР

08/231-875/ПР
14.03.2018

ДЕПУТАТ
КИЇВСЬКОЇ МІСЬКОЇ РАДИ VIII СКЛИКАННЯ

"14" березня 2018 р. № 08/279/08/042-125

Заступнику Київського міського голови —
Секретарю Київської міської ради
Прокопіву В. В.

Шановний Володимире Володимировичу!

Відповідно до ст. 26 Регламенту Київської міської ради, прошу Вас надати доручення розглянути проект рішення «Про розірвання договору оренди земельної ділянки від 14.03.2008 № 79-6-00605, укладеного між Київською міською радою та товариством з обмеженою відповідальністю «Господарник» для облаштування рекреаційної зони в поєднанні водоймища з будівництвом розважально-торговельного комплексу на просп. Валерія Лобановського (Червонозоряному), 113 у Голосіївському районі м. Києва» на засіданнях постійної комісії Київської міської ради з питань екологічної політики та постійної комісії Київської міської ради з питань містобудування, архітектури та землекористування.

Додатки:

1. Проект рішення «Про розірвання договору оренди земельної ділянки від 14.03.2008 № 79-6-00605, укладеного між Київською міською радою та товариством з обмеженою відповідальністю «Господарник» для облаштування рекреаційної зони в поєднанні водоймища з будівництвом розважально-торговельного комплексу на просп. Валерія Лобановського (Червонозоряному), 113 у Голосіївському районі м. Києва». (3 арк.)
2. Пояснювальна записка до проекту рішення. (4 арк.)
3. Порівняльна таблиця до проекту рішення. (2 арк.)
4. Матеріали до проекту рішення. (7 арк.)
5. Електронна версія зазначених документів.

З повагою
Депутат Київської міської ради **І. М. Мірошниченко**

Радислав Дутка
Тел. 093-988-69-85