6

№08/14958
10.07.2020

ДЕПУТАТ
КИЇВСЬКОЇ МІСЬКОЇ РАДИ VIII СКЛИКАННЯ

10 липня 2020 року

№08/279/08/005-2486
Голові постійної комісії Київської міської ради з питань екологічної політики
Яловому К. В.
адреса: вул. Хрещатик, 36, Київ, 01044

ДЕПУТАТСЬКЕ ЗВЕРНЕННЯ

Шановний Костянтине Володимировичу!

До мене, як до депутата Київської міської ради, звернулися мешканці Шевченківського району м. Києва, які зацікавлені у наданні статусу скверу земельній ділянці за адресою: вул. Бульварно-Кудрявська, 29 у Шевченківському районі м. Києва.

Відповідно до інформації від заявників, станом на 09 липня 2020 року земельна ділянка не забудована, потребує облагородження, а створення скверу сприятиме покращенню стану довкілля та забезпечить належні умови для відпочинку мешканців Шевченківського району м. Києва. Окрім того, заявники вже розробили за власний рахунок концепцію регенерації скверу за адресою: вул. Бульварно-Кудрявська, 29 у м. Києва.

Зважаючи на вищевказане, враховуючи ініціативу мешканців Шевченківського м. Києва щодо надання статусу скверу земельній ділянці за адресою: вул. Бульварно-Кудрявськіа, 29 у Шевченківському районі м. Києва, керуючись положеннями статті 19 Конституції України, Закону України «Про місцеве самоврядування в Україні», Закону України «Про благоустрій населених пунктів», рішенням Київської міської ради від 26 червня 2018 року №997/5061 «Про ініціативи створення об'єктів благоустрою зеленого господарства м. Києва», положеннями Закону України «Про статус депутатів місцевих рад» та статтями 10, 20 Регламенту Київради, **прошу Вас:**

- розглянути на черговому засіданні постійної комісії Київської міської ради з питань екологічної політики можливість надання статусу скверу земельній ділянці за адресою: вул. Бульварно-Кудрявська, 29 у Шевченківському районі м. Києва;
- забезпечити проведення комунальним об'єднанням «Київзеленбуд» відповідних організаційно-правових заходів щодо наданню статусу скверу земельній ділянці за адресою: вул. Бульварно-Кудрявська, 29 у Шевченківському районі м. Києва та забезпечити подальше оформлення права постійного користування вищевказаною земельною ділянку у встановленому законодавством порядку.

Про результати розгляду депутатського звернення прошу проінформувати мене у встановлений законодавством України строк.

Додатки:

1. *Концепція проєкту регенерації скверу за адресою: вул. Бульварно-Кудрявська, 29 у Шевченківському районі м. Києва;*
2. *Копія листа Департаменту земельних ресурсів виконавчого органу Київської міської ради (Київської міської державної адміністрації);*
3. *Витяг з міського земельного кадастру щодо земельної ділянки, на якій ініціюється створення зеленої зони;*
4. *Копія листа від комунального об'єднання зеленого будівництва та експлуатації зелених насаджень міста «Київзеленбуд»;*
5. *Копія громадського звернення до депутата Київської міської ради, Балицької Ольги Станіславівни, щодо ініціативи по створенню скверу (дослідження громадської думки);*
6. *Копія листа від Департаменту містобудування та архітектури виконавчого органу Київської міської ради (Київської міської державної адміністрації) від 05 червня 2020 року №055-6183.*

З повагою,
Депутат Київської міської ради **О. С. Балицька**

вик.: Пустовіт Ю.С.
тел. 0664864210

ВИКОНАВЧИЙ ОРГАН КИЇВСЬКОЇ МІСЬКОЇ РАДИ
(КИЇВСЬКА МІСЬКА ДЕРЖАВНА АДМІНІСТРАЦІЯ)

ДЕПАРТАМЕНТ ЗЕМЕЛЬНИХ РЕСУРСІВ

вул. Хрещатик, 32-А, м. Київ, 01601, тел. (044) 279-58-72
КБУ «Контактний центр міста Києва» (044) 15-51, E-mail: doc@kyivland.gov.ua Код ЄДРПОУ 26199097

_____ № 0570202/2-
на № 08/279/08/005-2407 від 26.05.2020

Депутатові Київської міської ради
О. БАЛИЦЬКІЙ

Шановна Ольго Станіславівно!

Департаментом земельних ресурсів виконавчого органу Київської міської ради (Київської міської державної адміністрації) (далі – Департамент) розглянуто Ваше депутатське звернення від 26.05.2020 № 08/279/08/005-2407 стосовно земельної ділянки на вул. Бульварно-Кудрявській, 29 у Шевченківському районі м. Києва та повідомляється.

Рішенням Київської міської ради від 22.08.2007 № 190/2024 земельну ділянку площею 0,5345 га (кадастровий номер 8000000000:88:173:0036) на вул. Бульварно-Кудрявській, 29 передано товариству з обмеженою відповідальністю «РЕМБУДМОНТАЖСЕРВІС» в оренду на 10 років для будівництва, експлуатації та обслуговування житлового будинку з підземним паркінгом та вбудовано-прибудованими приміщеннями.

Згідно з рішенням Господарського суду міста Києва від 18.06.2008 № 17/282 визнано укладеним договір оренди зазначеної земельної ділянки, який було зареєстровано Головним управлінням земельних ресурсів виконавчого органу Київської міської ради (Київської міської державної адміністрації), про що зроблено запис від 04.09.2007 № 85-6-00344 у книзі записів державної реєстрації договорів.

Рішенням Київської міської ради від 26.06.2018 № 996/5060 товариству з обмеженою відповідальністю «РЕМБУДМОНТАЖСЕРВІС відмовлено у поновленні вказаного договору оренди земельної ділянки.

За даними Міського земельного кадастру на підставі рішення Київської міської ради від 26.06.2018 № 996/5060 припинено право оренди зазначеної земельної ділянки, про що 21.09.2018 внесено відомості до Державного реєстру речових прав на нерухоме майно.

Водночас зазначаємо, що відомості Міського земельного кадастру не є підтвердженням виникнення права власності (користування) земельними ділянками та носять виключно інформативний характер.

Державна реєстрація речових прав на землю здійснюється відповідно до Закону України «Про державну реєстрацію речових прав на нерухоме майно та їх обтяжень» та актуальну інформацію з Державного реєстру речових прав на нерухоме майно можна отримати за допомогою електронного сервісу kap.minjust.gov.ua.

Враховуючи викладене, Департамент підтримує ініціативу створення зеленої зони на вказаній у Вашому зверненні земельній ділянці, з урахуванням містобудівної документації та за умов вирішення майново-правових питань, з подальшим оформленням права на неї відповідно до вимог Земельного кодексу України та Порядку набуття прав на землю із земель комунальної власності у місті Києві, затвердженого рішенням Київської міської ради від 20.04.2017 № 241/2463.

Додаток: на 2 арк. в 1 прим.

З повагою


Директор Петро ОЛЕНИЧ

Раїса Олещенко
Світлана Текутова 279 74 12

27

РОБОЧІ МАТЕРІАЛИ

дані міського земельного кадастру від 26.05.2020

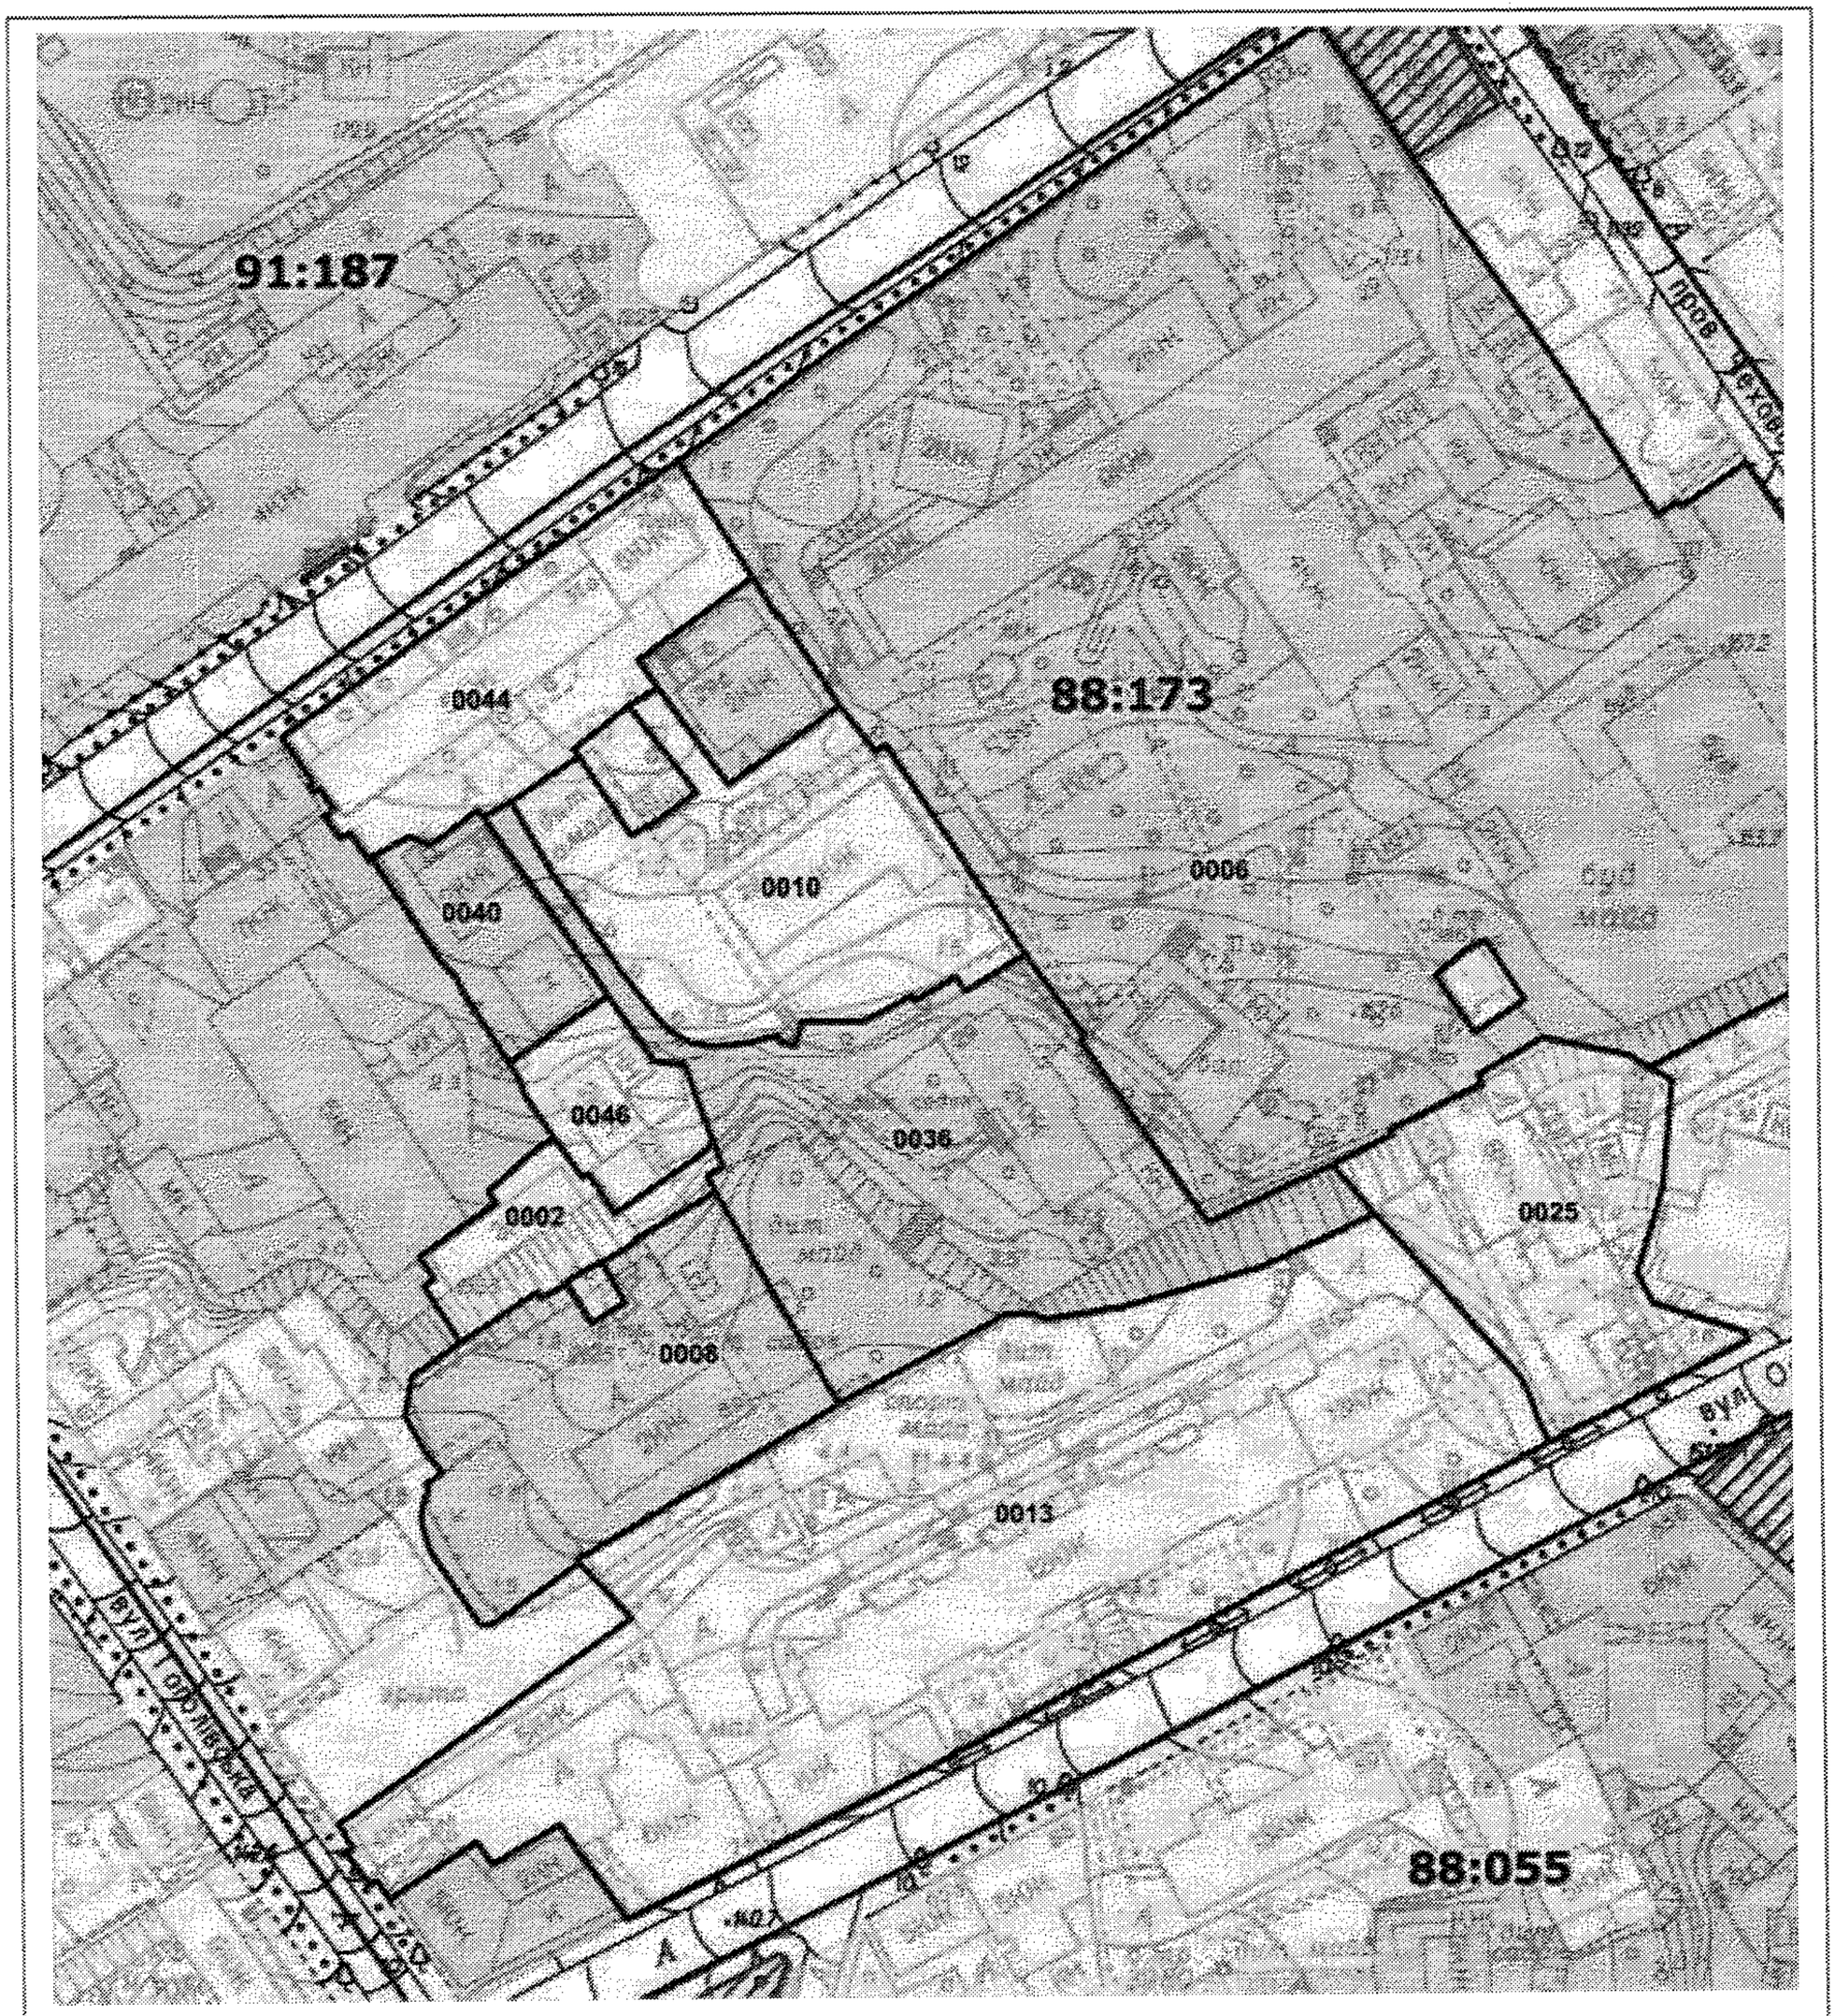

Масштаб 1:2000

РЕЄСТР ЗЕМЕЛЬНИХ ДІЛЯНОК

Код зем. ділянки	Користувач	Адреса зем. ділянки	Площа, кв. м.	Вид права	Дата закінч. права
88:173:0002	Фізична особа	вул. Воровського, 33 корп. 3 літ. "В"	844,39		
88:173:0006	Український науково-дослідний інститут травматології та ортопедії	вул. Воровського, 27	27249,81	Постійне користування	
88:173:0008	Управління освіти Шевченківської районної в місті Києві державної адміністрації	вул. Гоголівська, 8а	3286,33	Без права	
88:173:0010	ЖЕК N 402 Радянського району/Фізична особа	вул. Воровського, 29 літ. "Е"	3457,24		
88:173:0013	Житлово-експлуатаційна контора №1009	вулиця Олеся Гончара, 62, 74, 74б, вул.Гоголівська, 2а	11919,82		
88:173:0025	Товариство співвласників багатоквартирного будинку "Садиба Лапинської"/Приватне підприємство "Натовп"	вул. Олеся Гончара, 60	2838,21		
88:173:0036	Товариство з обмеженою відповідальністю "РЕМБУДМОНТАЖСЕРВІС"	вул. Воровського, 29	5345,45	Документ скасовано (Оренда на 10 років)	04.09.2018
88:173:0040	Публічне акціонерне товариство "МАРФІН БАНК"	вул. Воровського, 33 літ. "Г", "Ж"	919,47	Власність	
88:173:0044	Публічне акціонерне товариство "УкрСиббанк"/Комунальне підприємство по утриманню житлового господарства Шевченківської районної у м.Києві ради/Фізична особа/Товариство з обмеженою відповідальністю "Таймінг"	вул. Воровського, 31а	2665,77		
88:173:0046	Товариство з обмеженою відповідальністю "Київ-рент"	вул. Воровського, 33 літ. "Д"	801,65		

ВИКОНАВЧИЙ ОРГАН КИЇВСЬКОЇ МІСЬКОЇ РАДИ
(КИЇВСЬКА МІСЬКА ДЕРЖАВНА АДМІНІСТРАЦІЯ)

Київське комунальне об'єднання зеленого будівництва та експлуатації зелених насаджень міста «Київзеленбуд»

вул. Кудрявська,23, м. Київ, 04053 тел./факс (044) 272-40-57
Call-центр (044) 272-40-18 E-mail:info@kievzelenbud.com Код ЄДРПОУ 03362123

_____№_____

№08/279/08/005-2408 від 26.05.2020

Депутатові Київської міської ради
Ользі БАЛИЦЬКІЙ

Про надання земельній ділянці на вул. Бульварно-Кудрявській, 29 статусу скверу

Шановна Ольго Станіславівно!

Київським комунальним об'єднанням зеленого будівництва та експлуатації зелених насаджень міста «Київзеленбуд» (далі – КО «Київзеленбуд»), розглянуто Ваше депутатське звернення №08/279/08/005-2408 від 26.05.2020 про надання земельній ділянці на вул. Бульварно-Кудрявській, 29 у Шевченківському районі м.Києва статусу скверу.

За результатами розгляду в межах компетенції повідомляємо наступне.

За інформацією КП УЗН Шевченківського району, зазначена у зверненні земельна ділянка на балансі чи утриманні комунального підприємства не перебуває.

КО «Київзеленбуд», в межах компетенції, підтримує надання земельній ділянці на вул. Бульварно-Кудрявській, 29 у Шевченківському районі м. Києва статусу скверу.

Звертаємо Вашу увагу на те, що з метою залучення громадськості до створення об'єктів благоустрою зеленого господарства в місті Києві, Київська міська рада прийняла рішення від 26 червня 2018 року N 997/5061 «Про ініціативи створення об'єктів благоустрою зеленого господарства міста Києва».

Ініціатор, разом з заявою щодо ініціативи створення зеленої зони, надає до постійної комісії Київської міської ради з питань екологічної політики встановлений перелік документів.

У разі підтримки ініціативи створення зеленої зони, постійна комісія Київської міської ради з питань екологічної політики звертається до КО"Київзеленбуд" з рекомендацією про необхідність подання клопотання для створення ініційованої зеленої зони у встановленому порядку.

Виконувач обов'язків
генерального директора Олексій КОРОЛЬ

Менчак Н.М.
Сапожнікова Н.В. (044)272-40-52

КИЇВМІСТОБУДУВАННЯ
ВИКОНАВЧИЙ ОРГАН КИЇВСЬКОЇ МІСЬКОЇ РАДИ (КИЇВСЬКА МІСЬКА ДЕРЖАВНА АДМІНІСТРАЦІЯ)
ДЕПАРТАМЕНТ МІСТОБУДУВАННЯ ТА АРХІТЕКТУРИ
01001, м. Київ-1, вул. Хрещатик, 32, тел.: (044) 278 19 85, e-mail: info@kga.gov.ua http://www.kga.gov.ua

05.06.2020 № 055-6183

На № 055/3755 від 27.05.2020

Депутатові Київської міської ради
VIII скликання
О. БАЛИЦЬКІЙ

Шановна Ольго Станіславівно!

У Департаменті містобудування та архітектури виконавчого органу Київської міської ради (Київської міської державної адміністрації) (далі – Департамент) розглянуто Ваше депутатське звернення від 26.05.20 № 08/279/08/005-2409 стосовно питань пов'язаних з наданням статусу скверу земельній ділянці по вул. Бульварно-Кудрявській, 29 у Шевченківському, в межах компетенції повідомляємо.

Відповідно до чинного Генерального плану міста Києва на період до 2020 року, затвердженого рішенням Київської міської ради від 28.03.02 № 370/1804, територія за функціональним призначенням належить до території житлової середньо- та малоповерхової забудови (витяг з містобудівного кадастру додається).

Зауважуємо, що відповідно ДБН Б.2.2-12:2019 «Планування та забудова територій» 8.2.2. основні структурні елементи озеленення територій різного призначення та питому вагу зелених насаджень в межах площі їх території визначається за таблицею 8.2., а саме рівень озеленення скверу за показником повинен складати не менше 75%.

Також інформуємо, п. 2.1 Правил утримання зелених насаджень у населених пунктах України, затверджених наказом Міністерства будівництва, архітектури та житлово-комунального господарства України від 10 квітня 2006 року № 105, ділянки зеленого будівництва і господарства у житлових кварталах і мікрорайонах без споруд, проїздів, майданчиків і фізкультурних майданчиків за функціональною належністю відносяться до ділянок обмеженого користування.

Зауважуємо, що сквери відносяться до зелених насаджень загального користування (зелені насадження, які розташовані на території загальноміських і районних парків, спеціалізованих парків, парків культури та відпочинку; на територіях зоопарків та ботанічних садів, міських садів і садів житлових районів, міжквартальних або при групі житлових будинків; скверів, бульварів,

насадження на схилах, набережних, лісопарків, лугопарків, гідропарків і інших, які мають вільний доступ для відпочинку).

Нагадуємо, що відповідно до рішення Київської міської ради від 26.06.2018 № 997/5061 «Про ініціативи створення об'єктів благоустрою зеленого господарства міста Києва» розгляд ініціатив щодо створення об'єктів благоустрою зеленого господарства (скверів, парків, алей, бульварів тощо) загального користування здійснюється постійною комісією Київської міської ради з питань екологічної політики.

Питання щодо влаштування скверу, необхідно вирішувати з урахуванням містобудівної документації, з дотриманням державних будівельних норм і правил, законів України та інших нормативно-правових актів в установленому законодавством порядку.

З урахуванням вищенаведеного, Департамент не заперечує щодо влаштування скверу на зазначеній території, але з урахуванням містобудівної документації та за умов вирішення майново-правових питань, дотримання державних будівельних норм, законів України та інших нормативно-правових актів в установленому законодавством порядку.

З повагою

Заступник директора Світлана ЛИПІВСЬКА

Наталія Линник (044) 278 7877


КИЇВМІСТОБУДУВАННЯ
ВИКОНАВЧИЙ ОРГАН КИЇВСЬКОЇ МІСЬКОЇ РАДИ (КИЇВСЬКА МІСЬКА ДЕРЖАВНА АДМІНІСТРАЦІЯ)
ДЕПАРТАМЕНТ МІСТОБУДУВАННЯ ТА АРХІТЕКТУРИ
01001, м. Київ-1, вул. Хрещатик, 32, тел.: (044) 278 19 85, e-mail: info@kga.gov.ua http://www.kga.gov.ua

_____№_____

ДОВІДКА (ВИТЯГ) З МІСТОБУДІВНОГО КАДАСТРУ

ФРАГМЕНТ ОСНОВНОГО КРЕСЛЕННЯ (ФУНКЦІОНАЛЬНЕ ЗОНУВАННЯ) ГЕНЕРАЛЬНОГО ПЛАНУ МІСТА

М 1:4,000

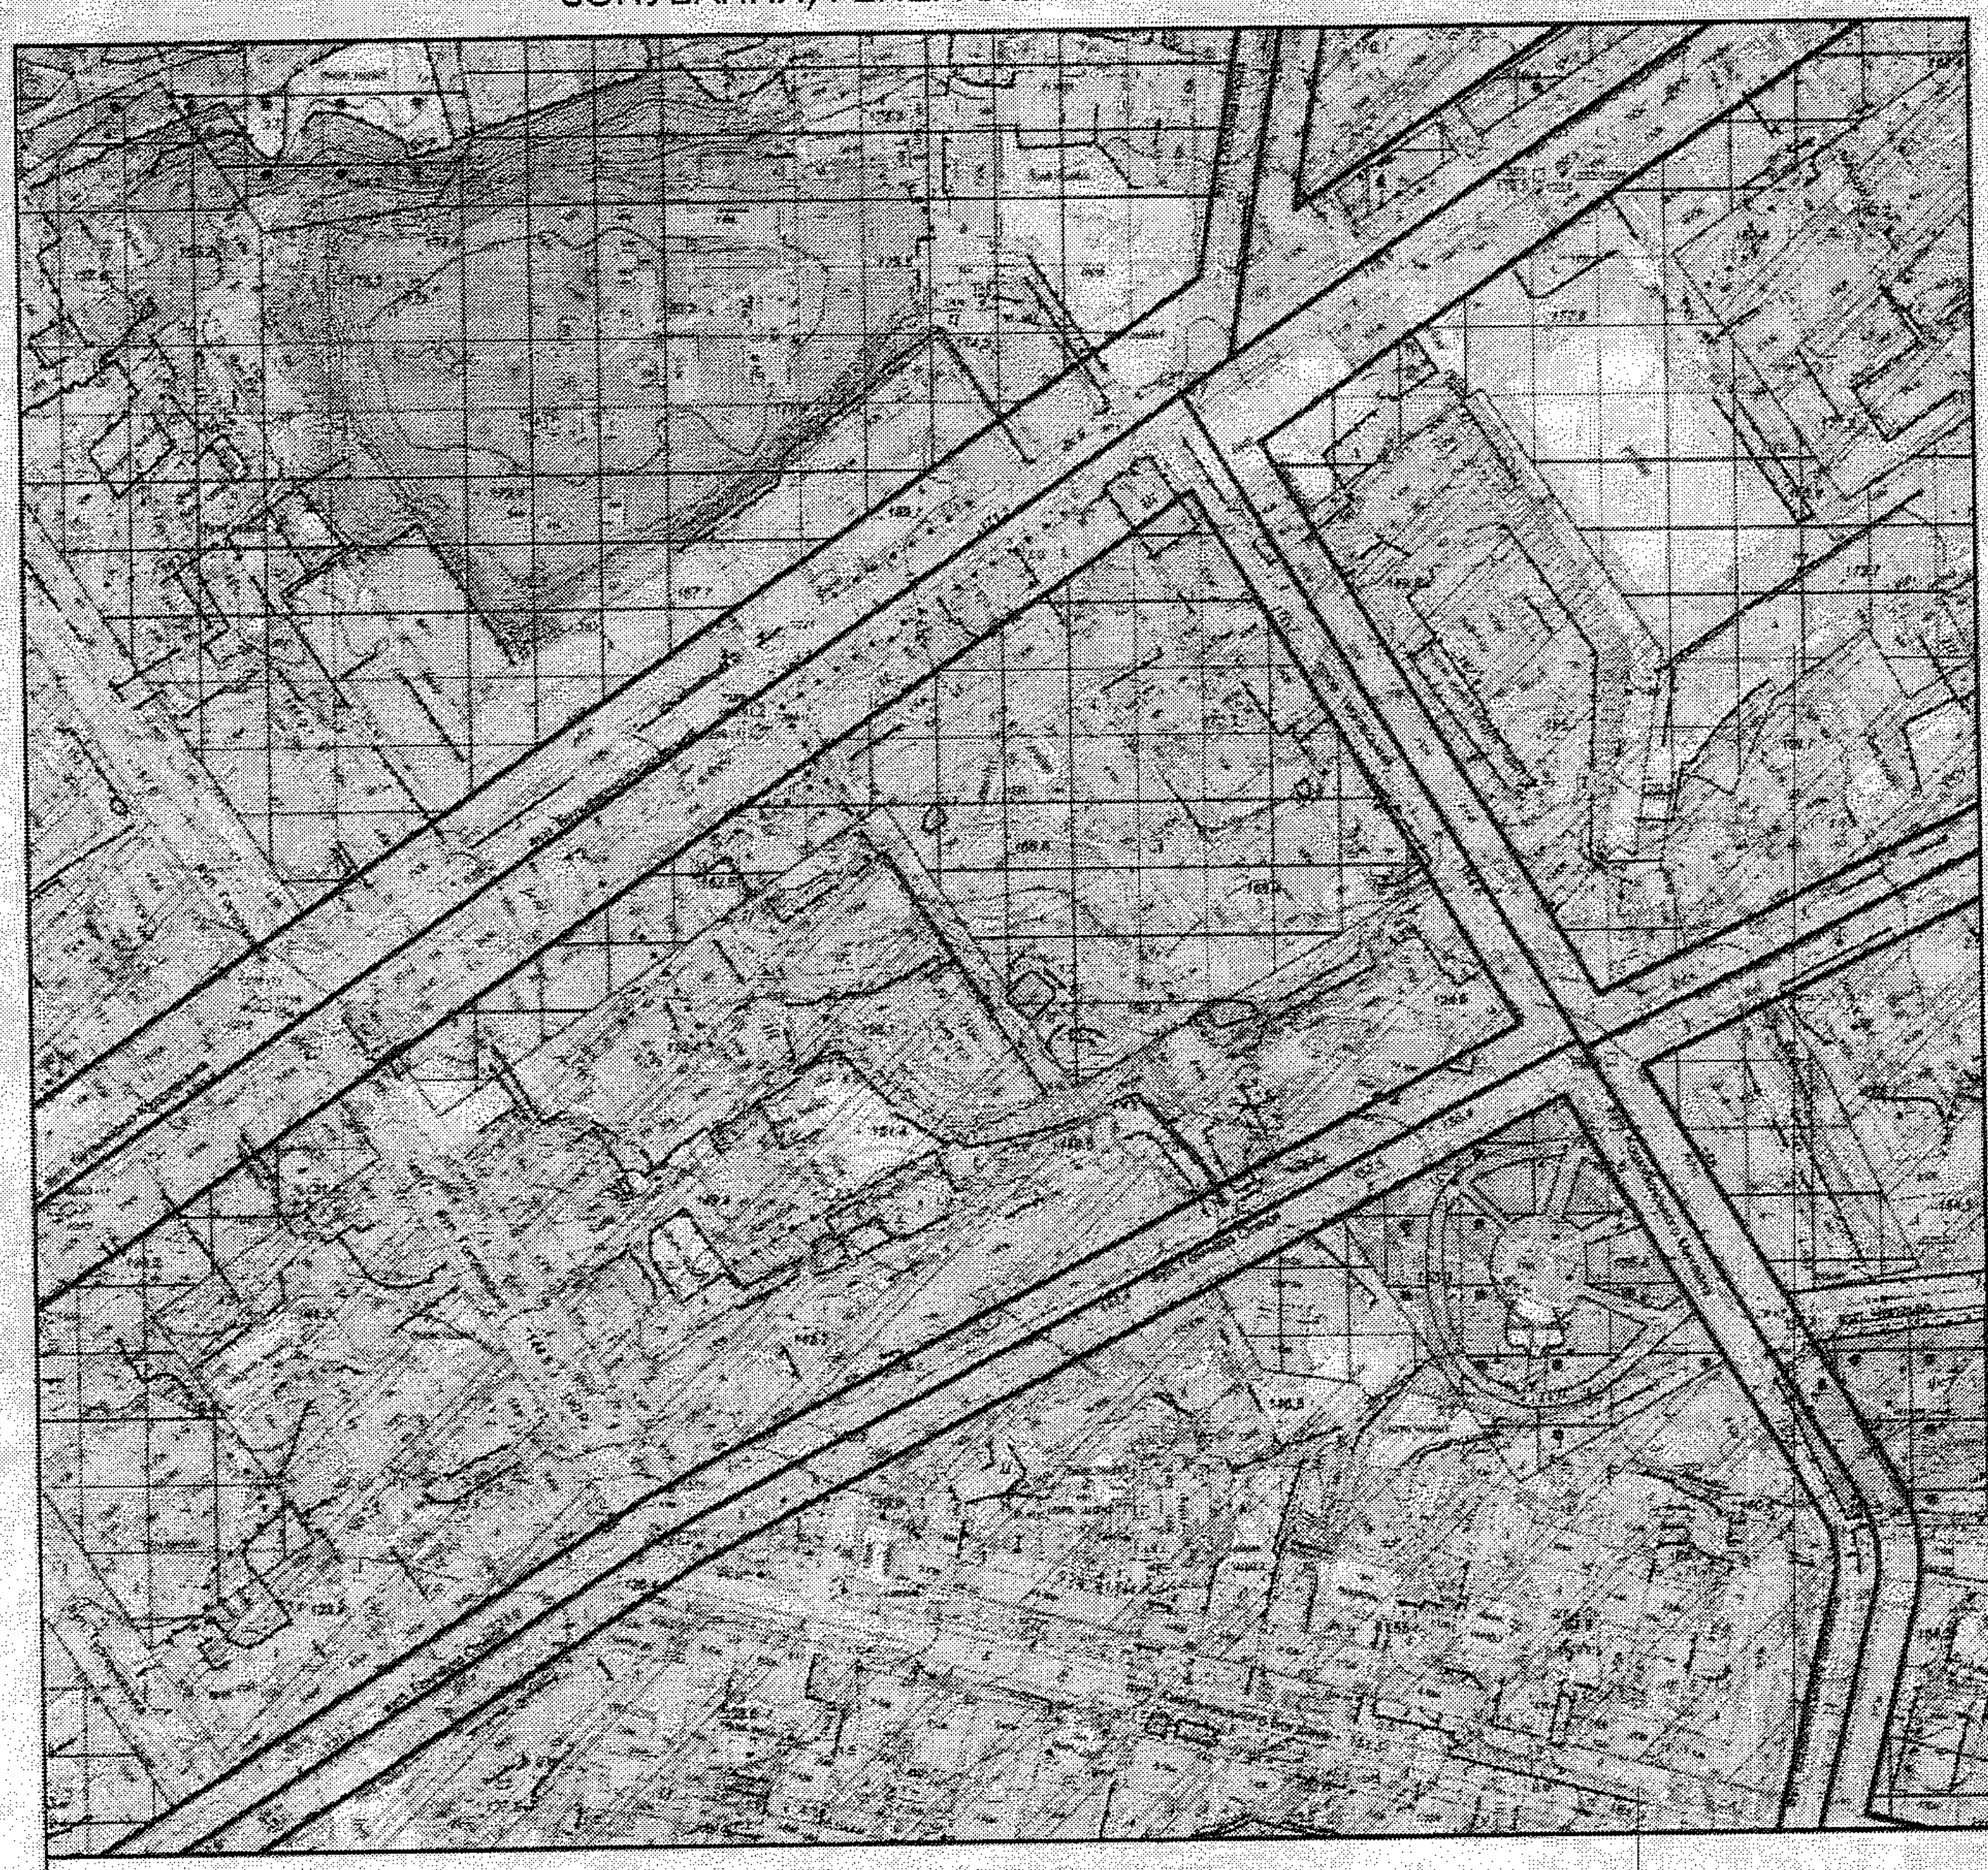

Умовні позначення

Території вулиць і доріг

Функціональне призначення за чинною містобудівною документацією

Території житлової середньо- та малоповерхової забудови (існуючі)

Території громадських будівель та споруд (існуючі)

Території зелених насаджень загального користування (існуючі)

ФРАГМЕНТ СХЕМИ ПЛАНУВАЛЬНИХ ОБМЕЖЕНЬ
(еколого-містобудівний прогноз) *М 1:4,000*



Межі історико-культурних заповідників і зон охорони пам'яток історії та культури встановлені розпорядженням КМДА від 17.05.2002 № 979, зона охоронюваного ландшафту - розпорядженням КМДА від 25.12.2007 № 1714, історичний ареал - історико-архітектурним опорним планом в складі чинного Генерального плану міста Києва

Умовні позначення

- Підтоплення території
- Археологічна охоронна зона
- Зона регулювання забудови першої категорії
- Зона регулювання забудови другої категорії
- Зона регулювання забудови третьої категорії
- Історичні ареали населених місць

Замовник: Депутат КМР Балицька О.С.

Адреса: вул. Бульварно-Кудрявська, 29

Замовлення № 0077509 5/27/2020

МІАС ЗМД
МКК


Виконавець: *Литвиненко О.В.*

Заступник начальника служби МК: *Мішустіна О.П.*

306553


Загальний план

5225-В-2	5225-Г-1
5225-В-4	5225-Г-3

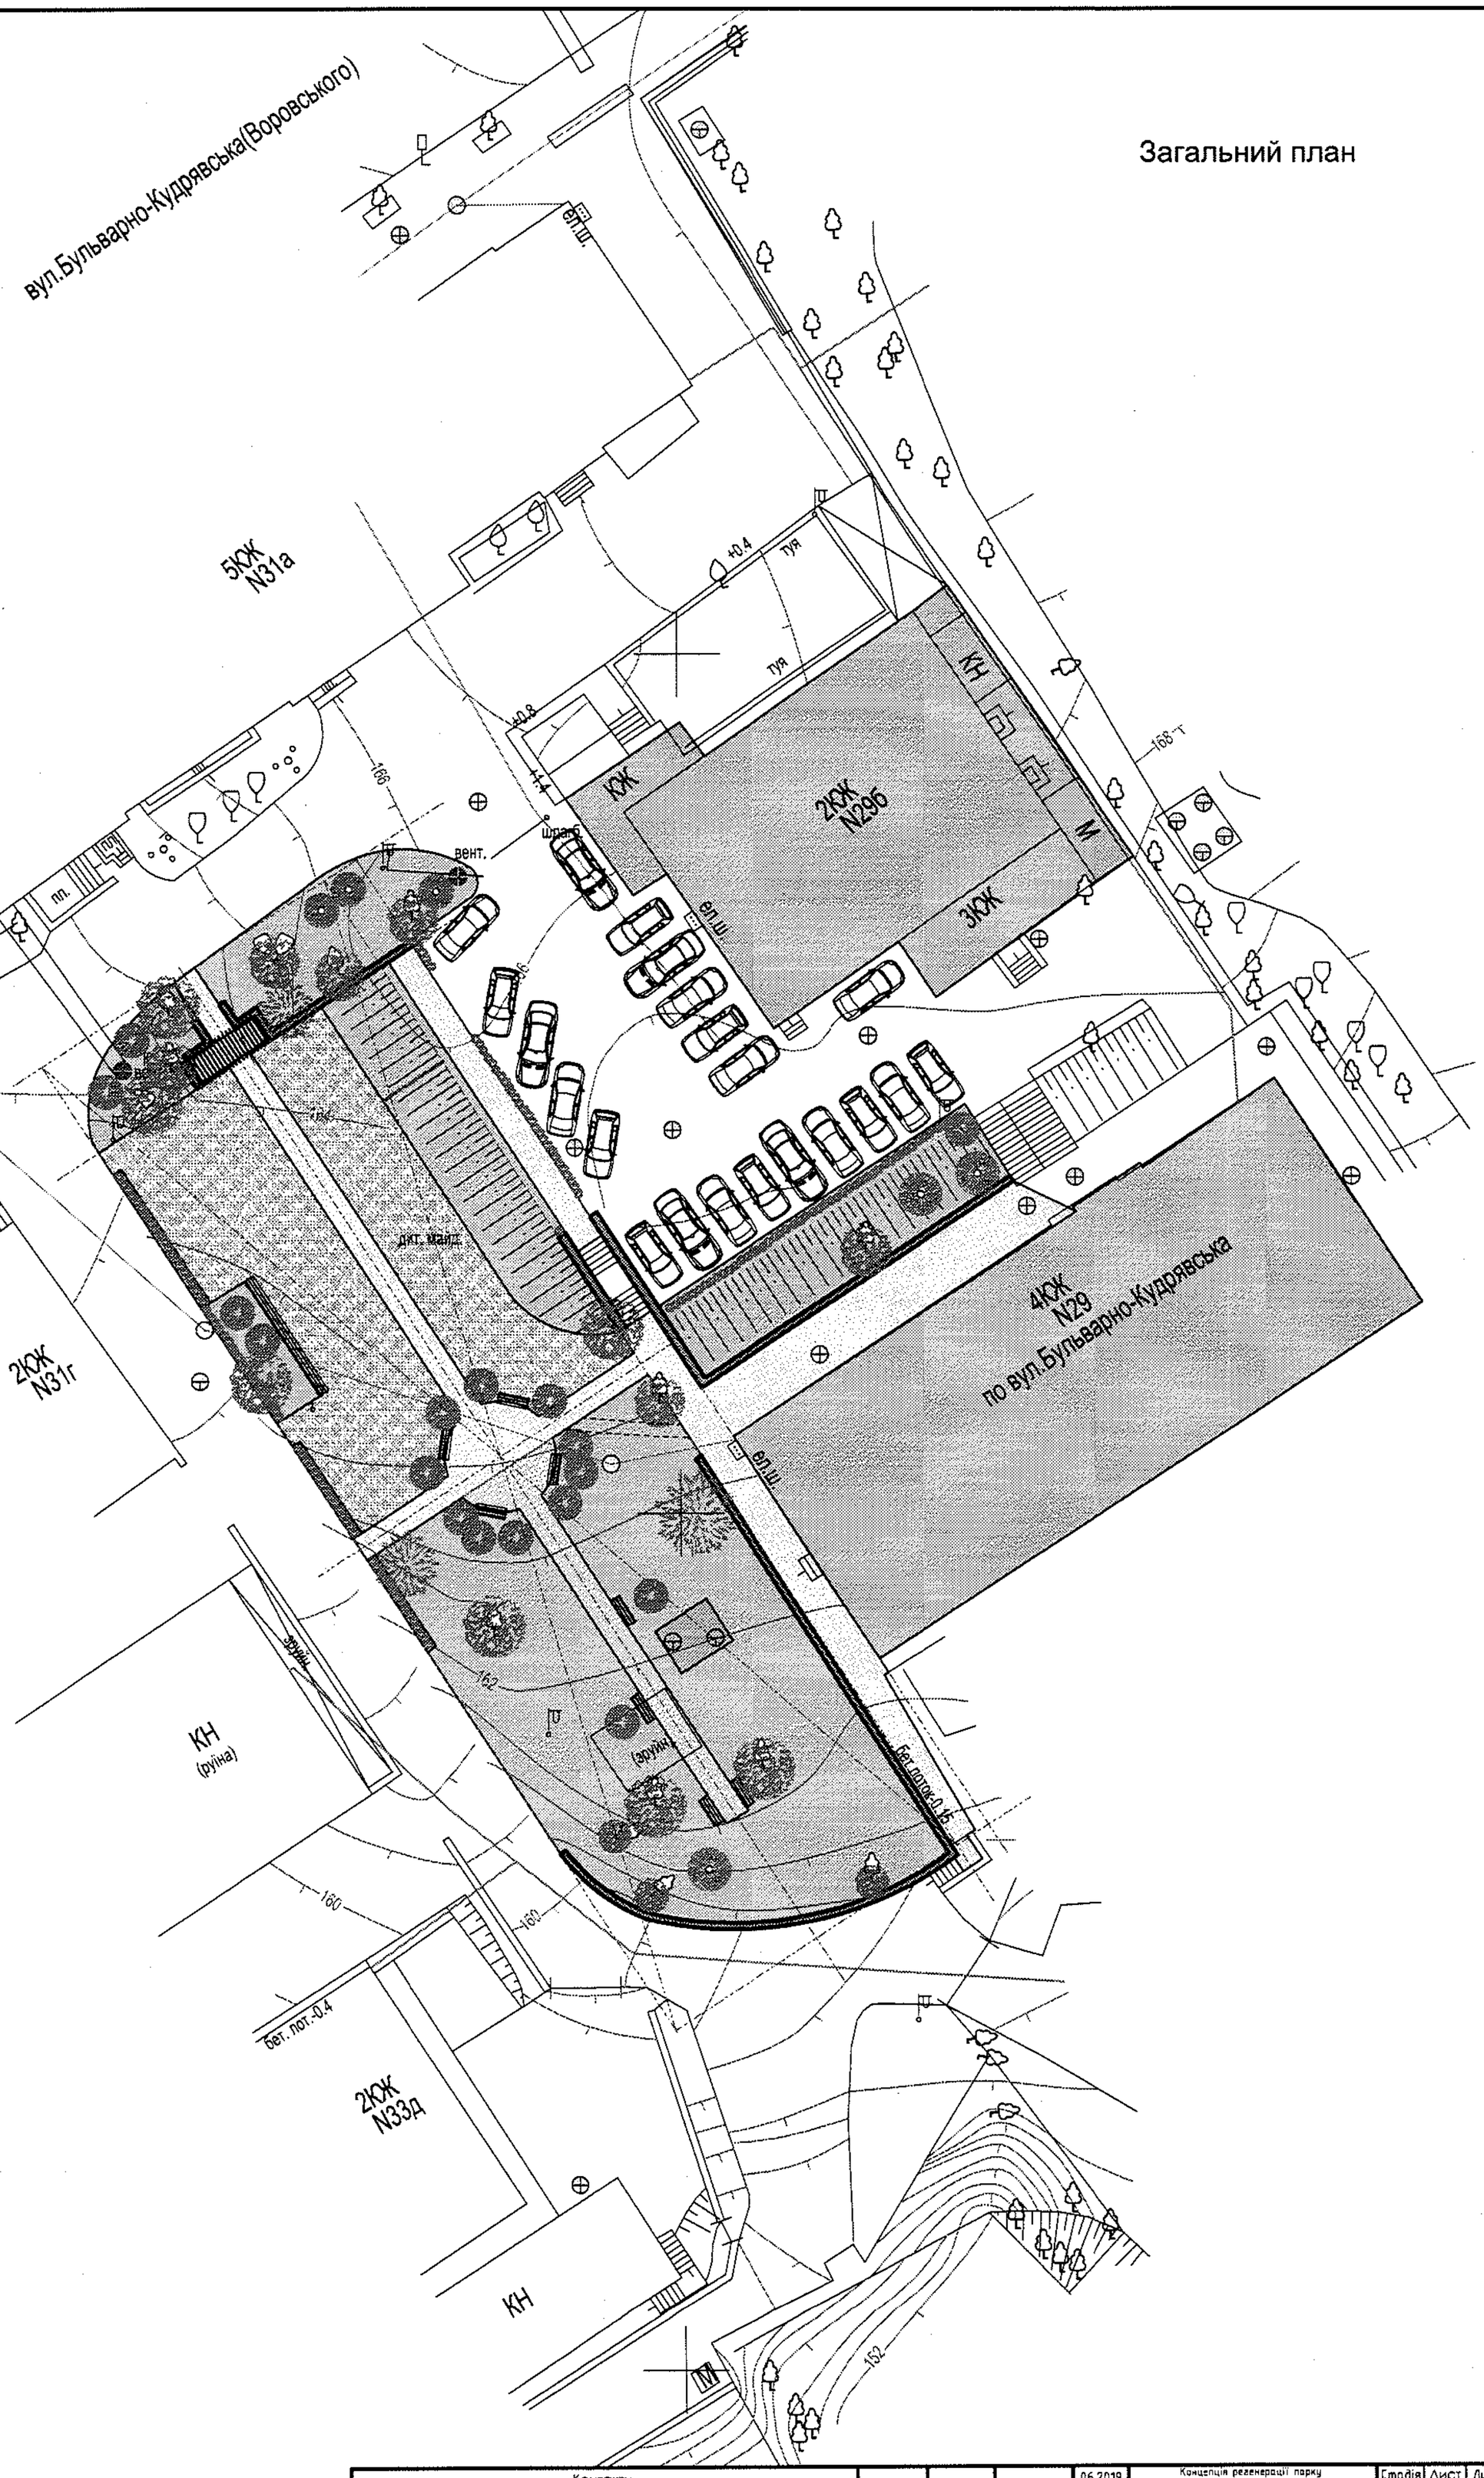

Контакти				06.2019	Концепція регенерації парку по вул. вул. Бульварно-Кудрявській, 29 у м. Києві	Стадія	Лист	Листів
						ЕП	1	
					Загальний план	SKURATOVSKYI PROJECT STUDIO		

Схема благоустрою рел'єфу та озеленення

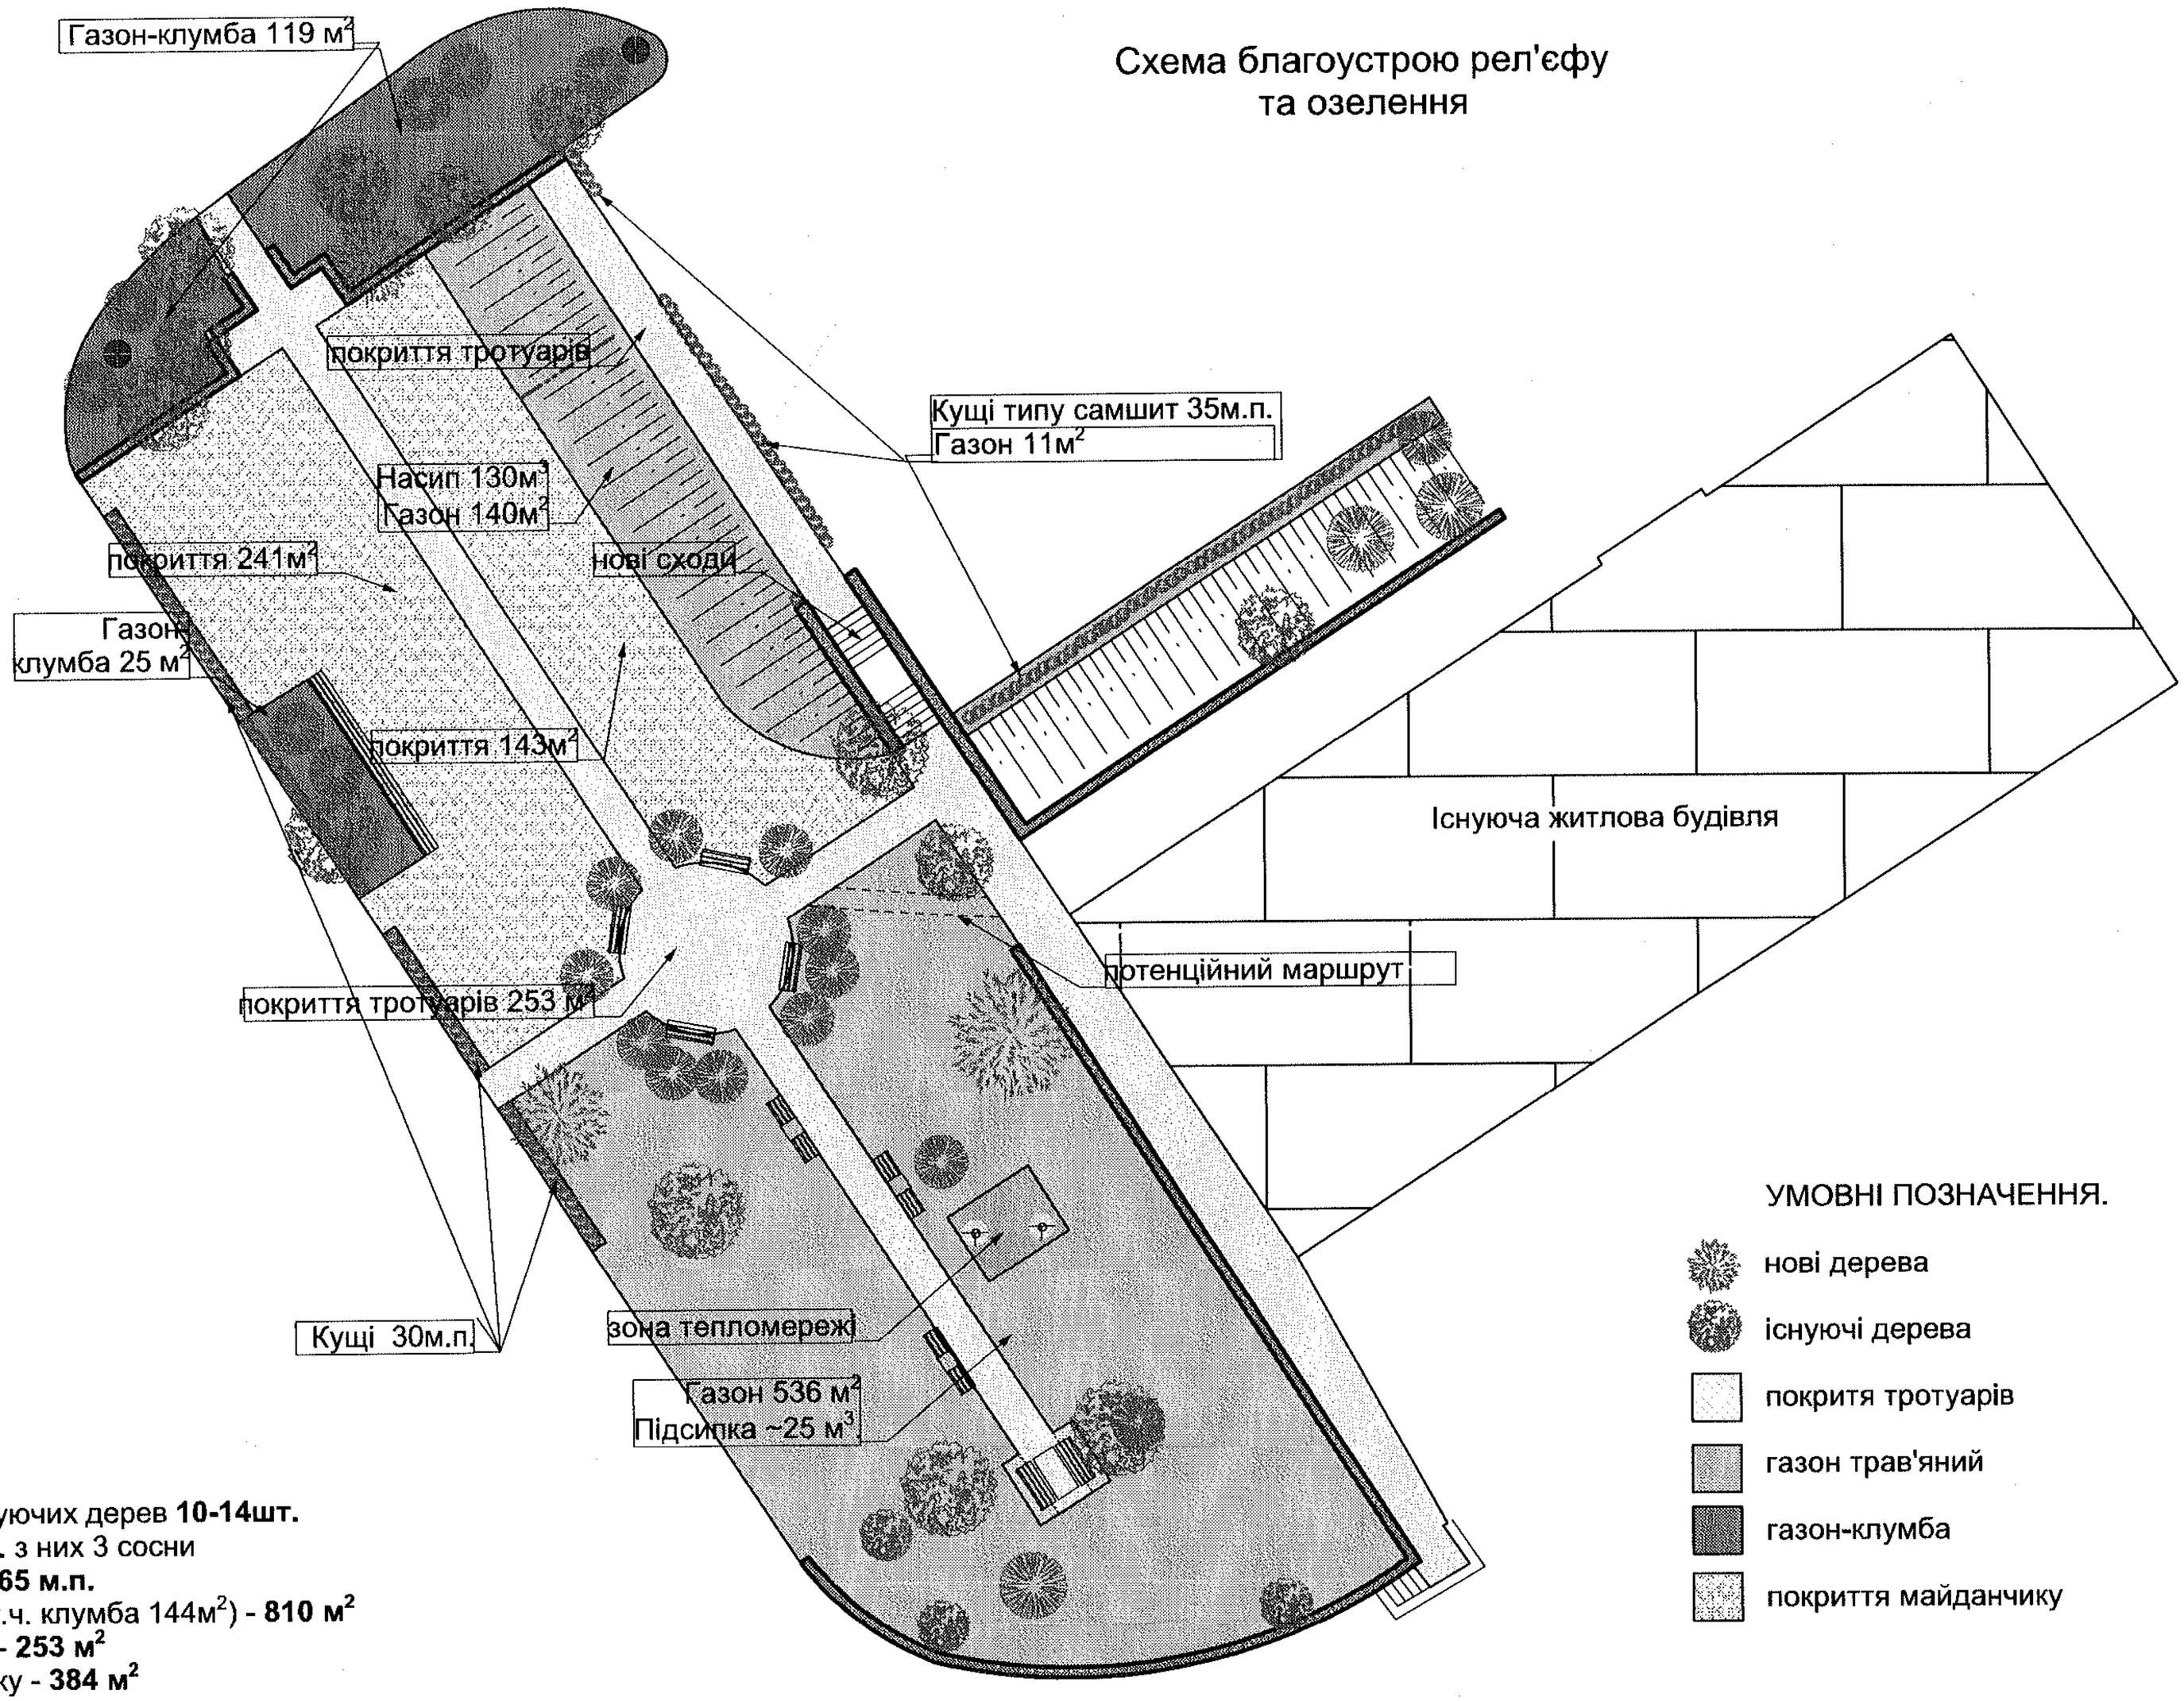

СПЕЦИФІКАЦІЯ


-стрижка/обрізка існуючих дерев **10-14шт.**
-нові дерева - **20 шт.** з них 3 сосни
-кущі типу самшит - **65 м.п.**
-газон трав'яний (в т.ч. клумба 144м²) - **810 м²**
-покриття тротуарів - **253 м²**
-покриття майданчику - **384 м²**

УМОВНІ ПОЗНАЧЕННЯ.

- нові дерева
- існуючі дерева
- покритя тротуарів
- газон трав'яний
- газон-клумба
- покриття майданчику

Контакти				06.2019	Концепція регенерації парку по вул. вул. Бульварно-Кудрявській, 29 у м. Києві	Стадія	Лист	Листів
						ЕП	2	
					Схема благоустрою рел'єфу та озеленення	SKURATOVSKYI project studio		


Малі архітектурні форми, вуличні меблі, ігрове обладнання (без зображень)

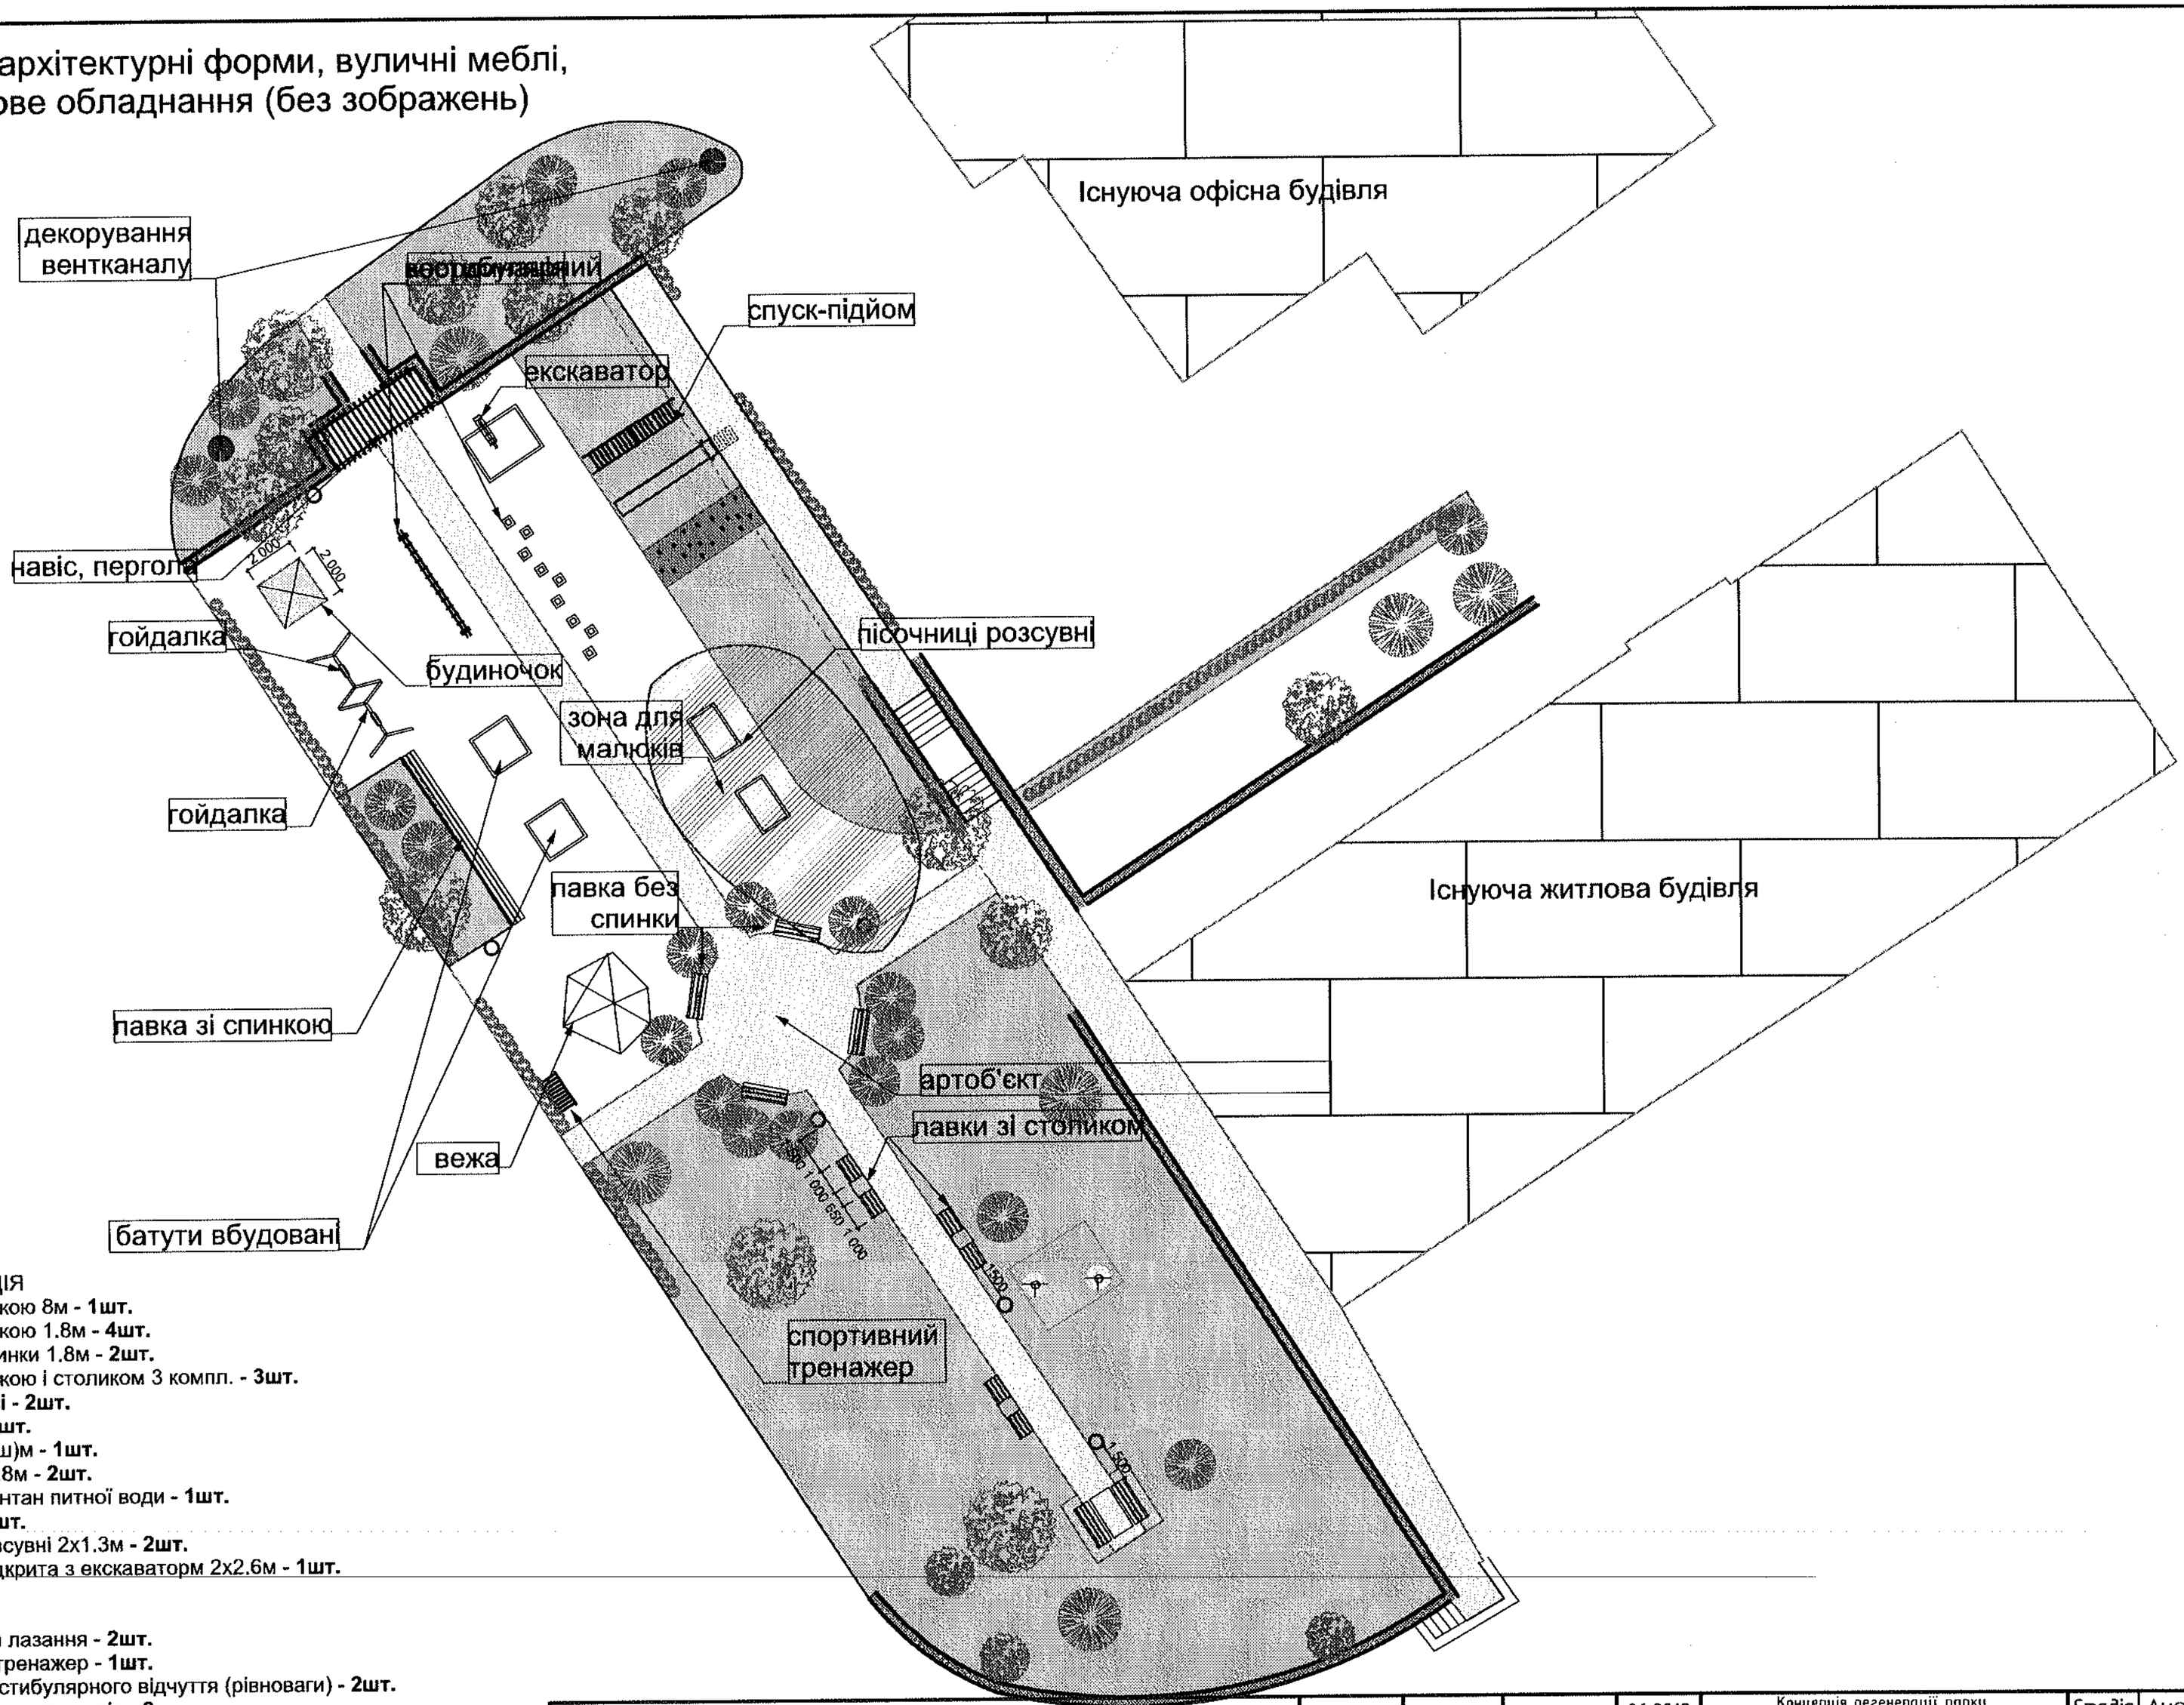


СПЕЦИФІКАЦІЯ
-лавка зі спинкою 8м - **1шт.**
-лавка зі спинкою 1.8м - **4шт.**
-лавка без спинки 1.8м - **2шт.**
-лавка зі спинкою і столиком 3 компл. - **3шт.**
-лавка в навісі - **2шт.**
-стіл 1х1.8 - **1шт.**
-навіс 5(д)х2(ш)м - **1шт.**
-батути 1.8х1.8м - **2шт.**
-сезонний фонтан питної води - **1шт.**
-гойдалки - **2шт.**
-пісочниці розсувні 2х1.3м - **2шт.**
-пісочниця відкрита з екскаватором 2х2.6м - **1шт.**
-вежа - **1шт.**
-гірки - **1шт.**
-поверхні для лазання - **2шт.**
-спортивний тренажер - **1шт.**
-тренажер вестибулярного відчуття (рівноваги) - **2шт.**
-декорування вентканалів - **2шт.**
-сміттєвий кошик - **7шт.**
-будиночок - **1шт.**


Контакти				06.2019	Концепція регенерації парку по вул. вул. Бульварно-Кудрявській, 29 у м. Києві	Стадія	Лист	Листів
						ЕП	3	
					Малі архітектурні форми, вуличні меблі, ігрове обладнання (без зображень)	SKURATOVSKYI project studio		


Малі архітектурні форми, вуличні меблі, ігрове обладнання

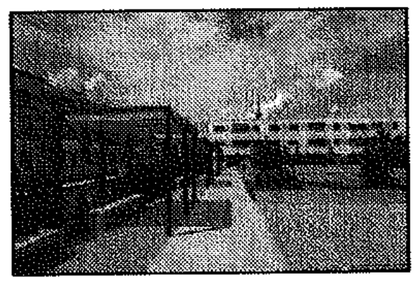
навіс, пергола



вестибулярний

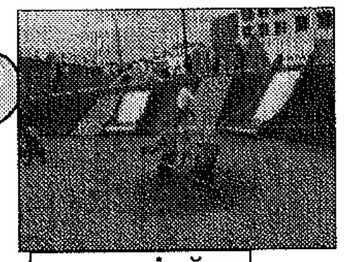
спуск-підйом

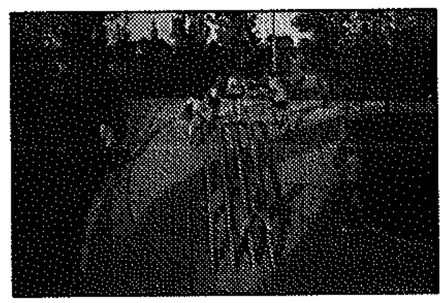

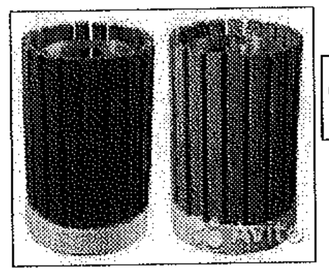
декорування вентканалу



екскаватор

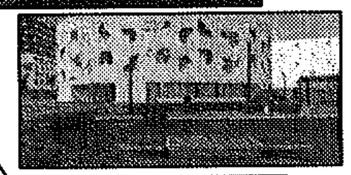
пісочниці розсувні


будиночок


зона для малюків


гойдалки

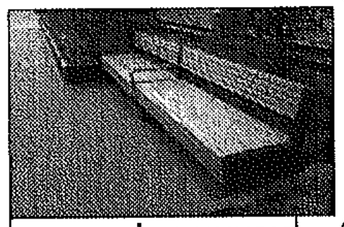
павка без спинки


лавка зі спинкою


вежа

батути вбудовані

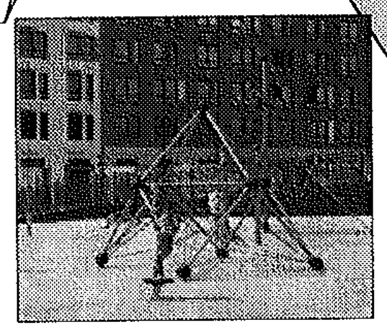
артоб'єкт

лавки зі столиком

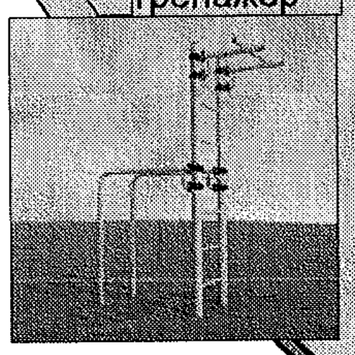
спортивний тренажер


Існуюча житлова будівля

СПЕЦИФІКАЦІЯ
-лавка зі спинкою 8м - **1шт.**
-лавка зі спинкою 1.8м - **4шт.**
-лавка без спинки 1.8м - **2шт.**
-лавка зі спинкою і столиком 3 компл. - **3шт.**
-лавка в навісі - **2шт.**
-стіл 1х1.8 - **1шт.**
-навіс 5(д)х2(ш)м - **1шт.**
-батути 1.8х1.8м - **2шт.**
-сезонний фонтан питної води - **1шт.**
-гойдалки - **2шт.**
-пісочниці розсувні 2х1.3м - **2шт.**
-пісочниця відкрита з екскаваторм 2х2.6м - **1шт.**
-вежа - **1шт.**
-гірки - **1шт.**
-поверхні для лазання - **2шт.**
-спортивний тренажер - **1шт.**
-тренажер вестибулярного відчуття (рівноваги) - **2шт.**
-декорування вентканалів - **2шт.**
-сміттєвий кошик - **7шт.**
-будиночок - **1шт.**

Контакти				06.2019	Концепція регенерації парку по вул. вул. Бульварно-Кудрявській, 29 у м. Києві	Стадія	Лист	Листів
						ЕП	4	
					Малі архітектурні форми, вуличні меблі, ігрове обладнання	SKURATOVSKYI project studio		


Основні розміри та прив'язки

225-В-2	5225-Г-1
225-В-4	5225-Г-3

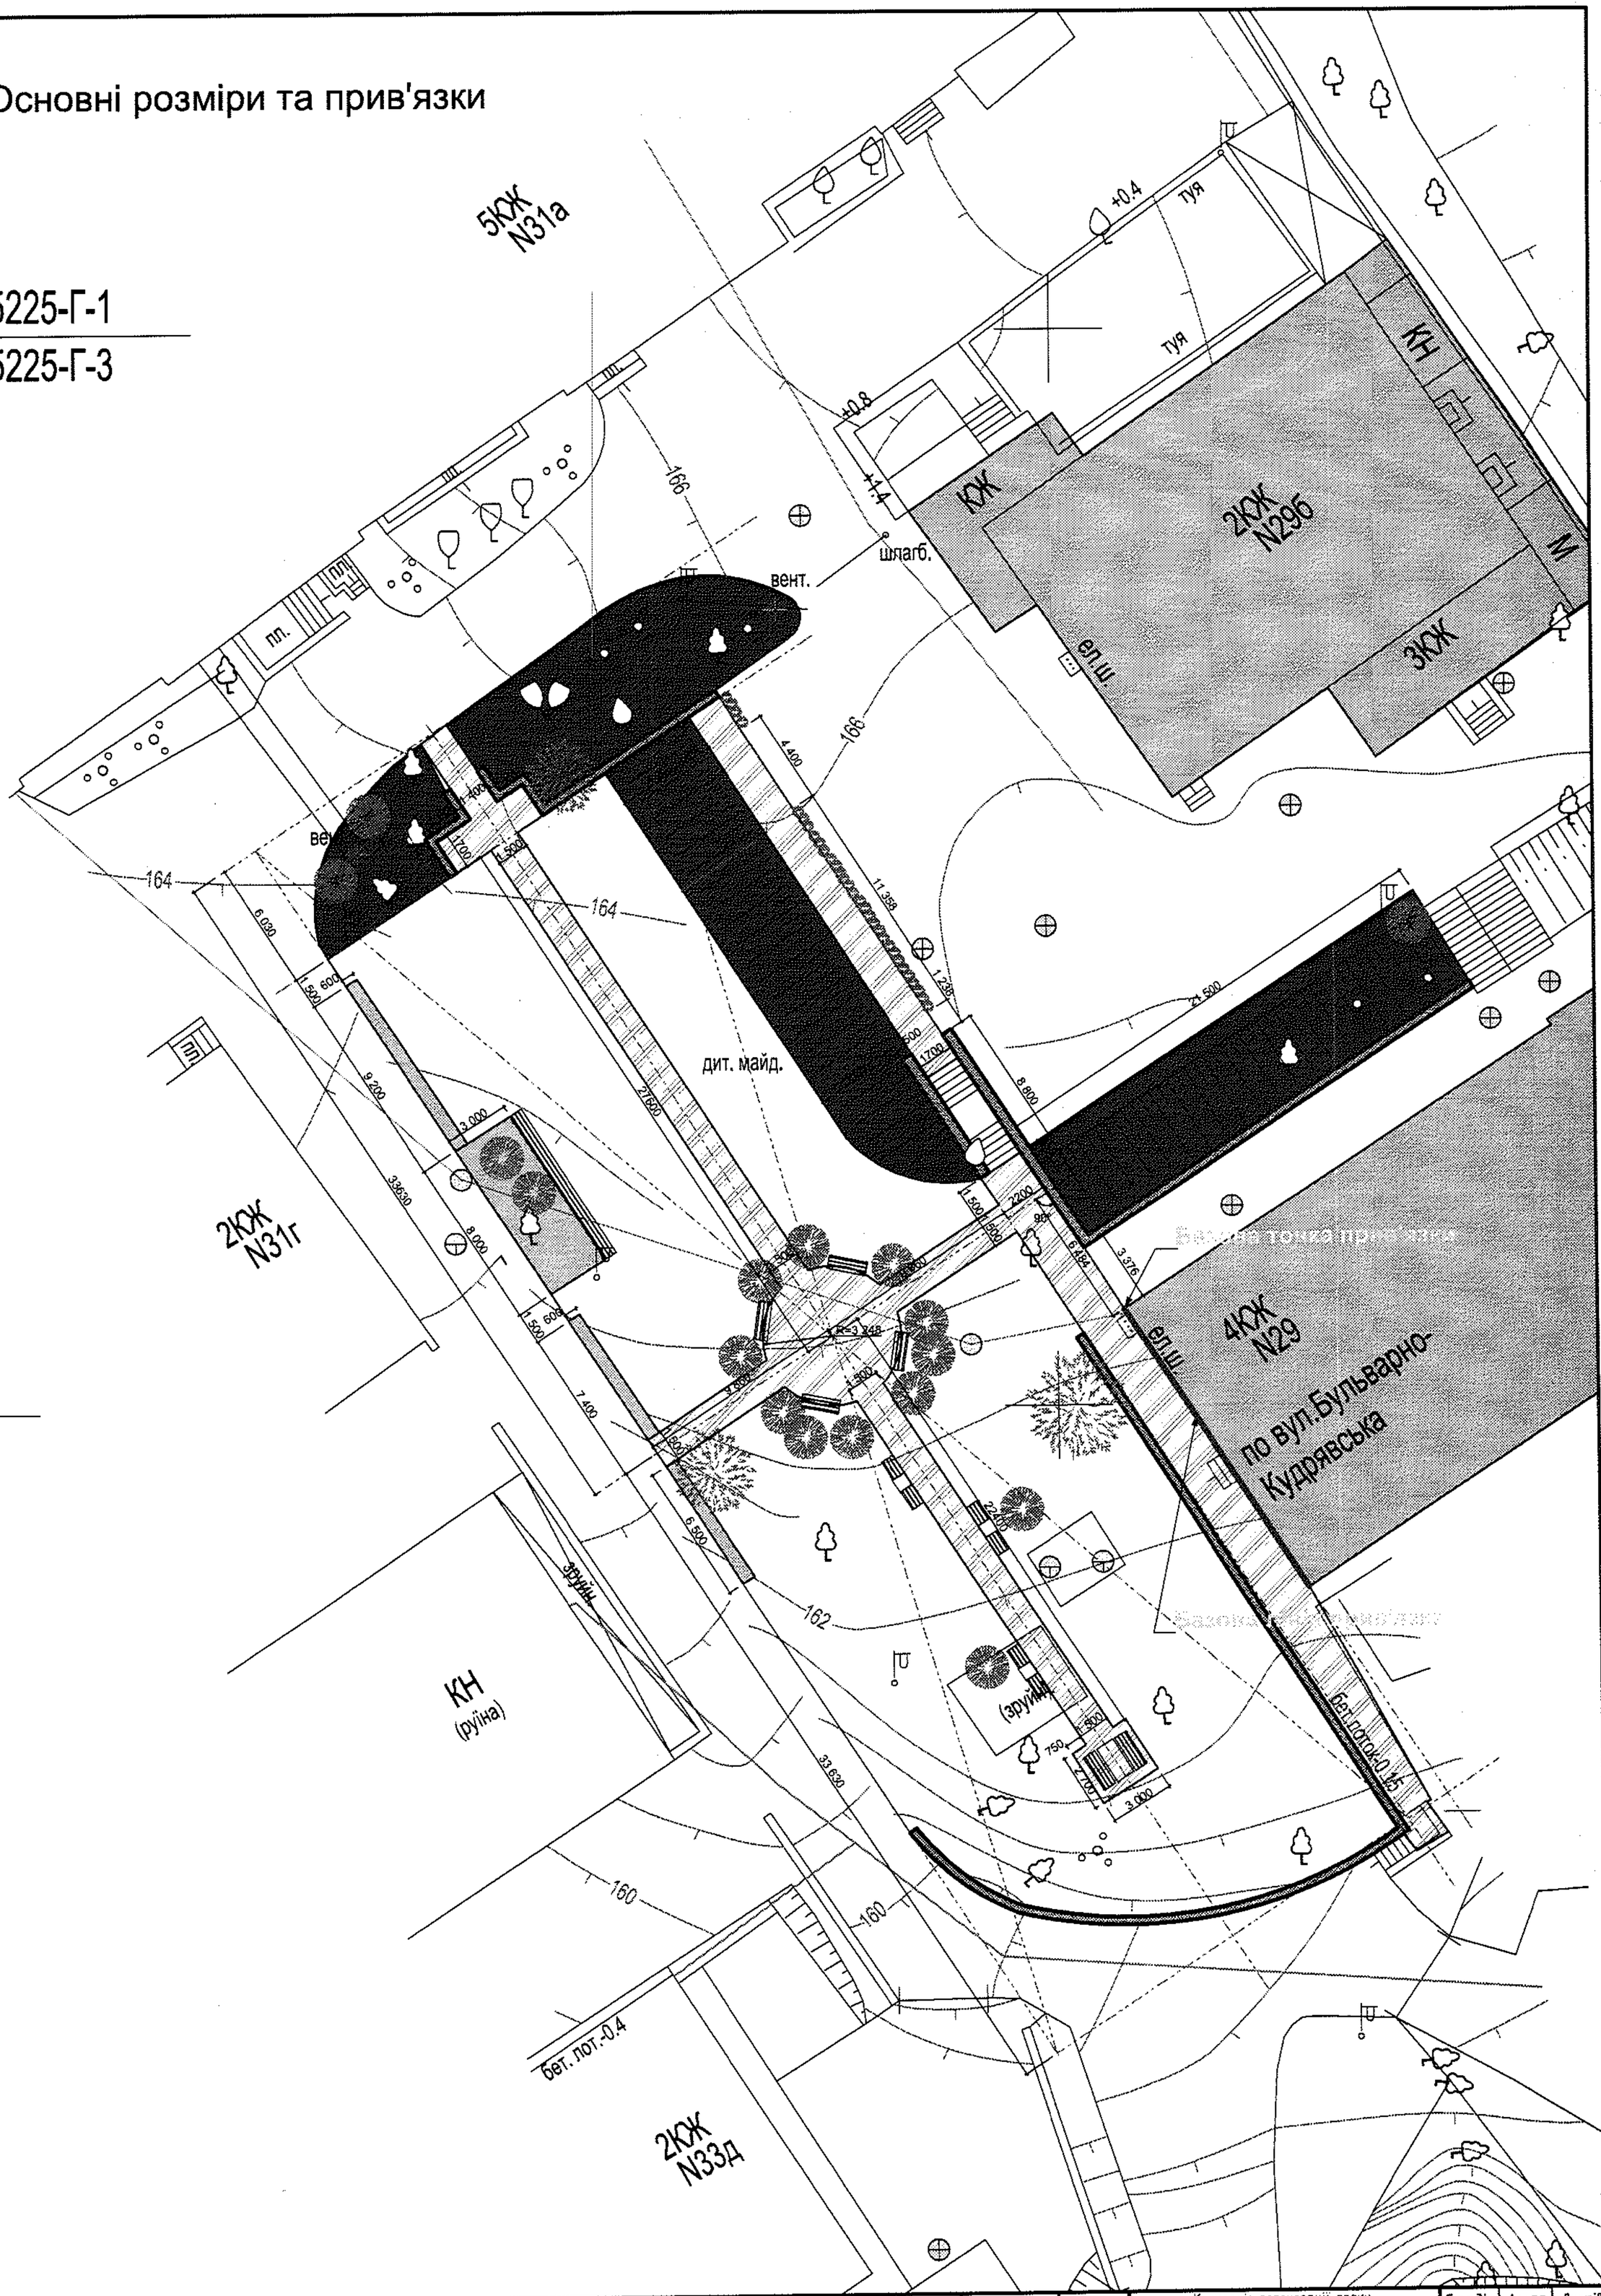

Контакти				06.2019	Концепція регенерації парку по вул. вул. Бульварно-Кудрявській, 29 у м. Києві	Стадія	Лист	Листів
						ЕП	5	
					Основні розміри та прив'язки	SKURATOVSKYI project studio		

Схема розміщення.
Огорожі, бардюри, підпори

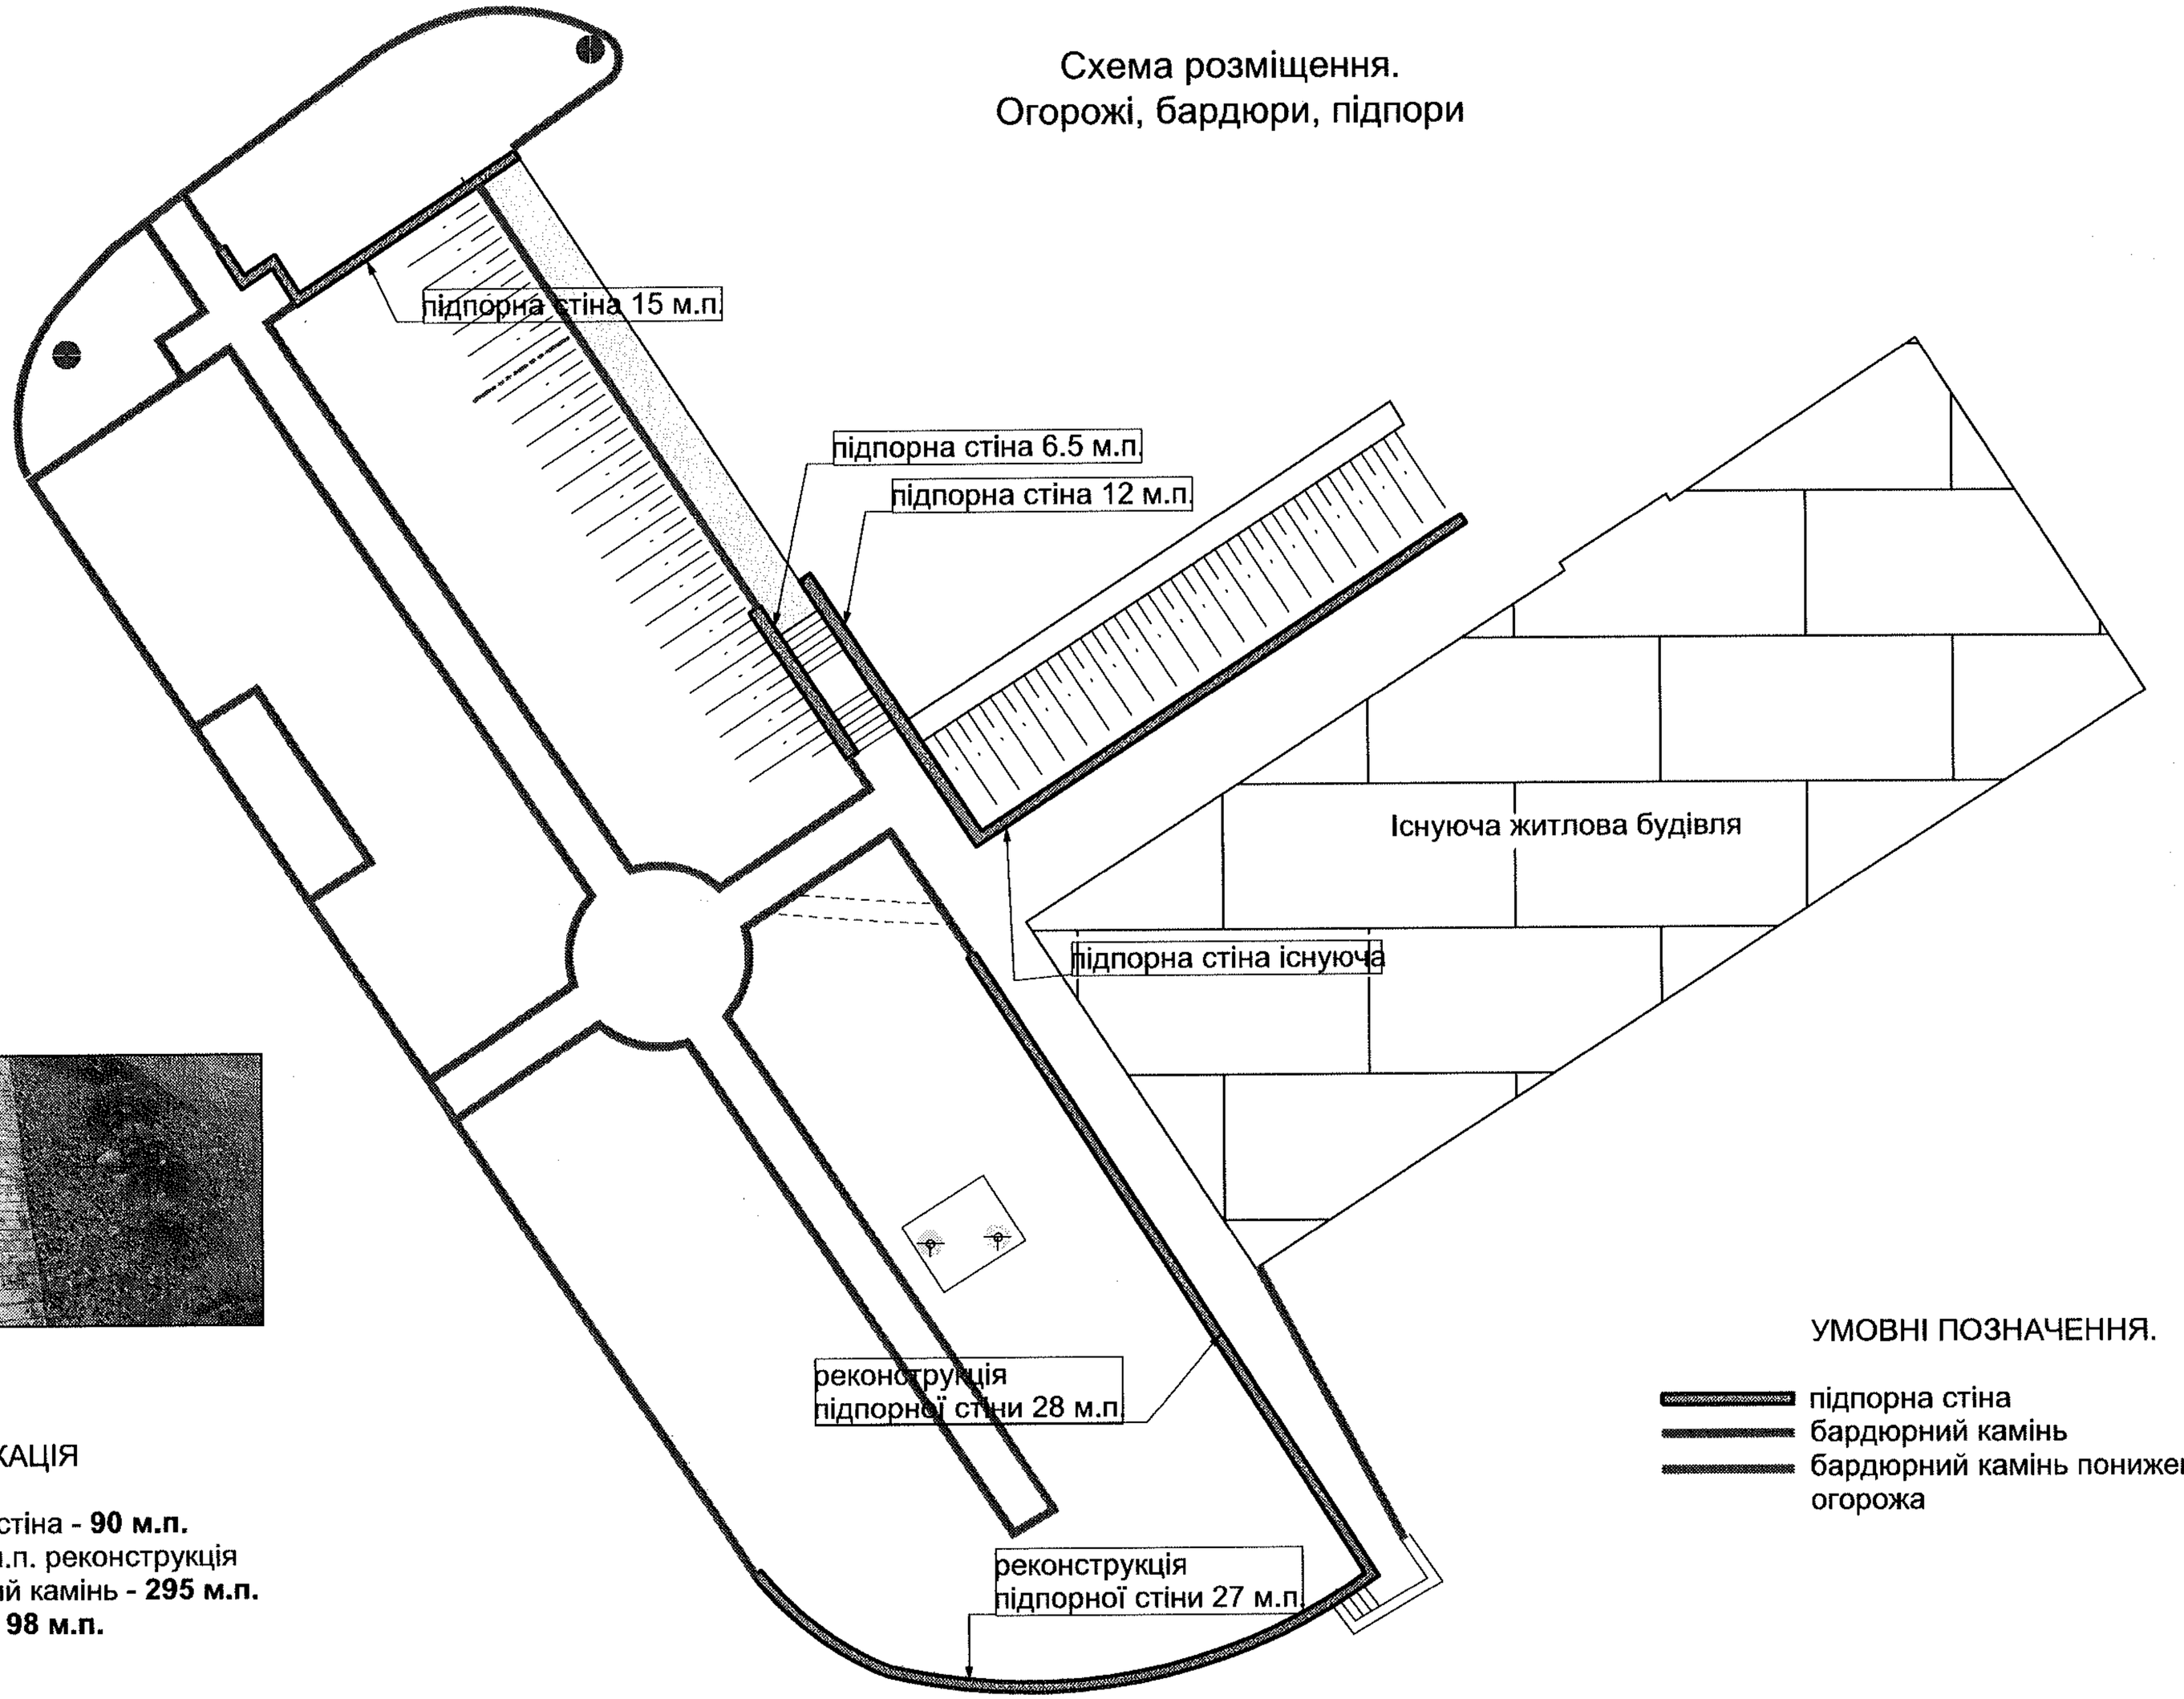

варіант бардюру

СПЕЦИФІКАЦІЯ

-підпорна стіна - **90 м.п.**
з них 77 м.п. реконструкція
-бардюрний камінь - **295 м.п.**
-огорожа - **98 м.п.**

УМОВНІ ПОЗНАЧЕННЯ.

- підпорна стіна
- бардюрний камінь
- бардюрний камінь понижений
- огорожа

Контакти				06.2019	Концепція регенерації парку по вул. вул. Бульварно-Кудрявській, 29 у м. Києві	Стадія	Лист	Листів
						ЕП	6	
					Схема розміщення. Огорожі, бардюри, підпори	SKURATOVSKYI project studio		

Схема руху

УМОВНІ ПОЗНАЧЕННЯ.

пішоходи, в т.ч. маломобільні

пішоходи


діти

автомобілі


потенційні самопрохідні маршрути

5225-Г-1

5225-Г-3

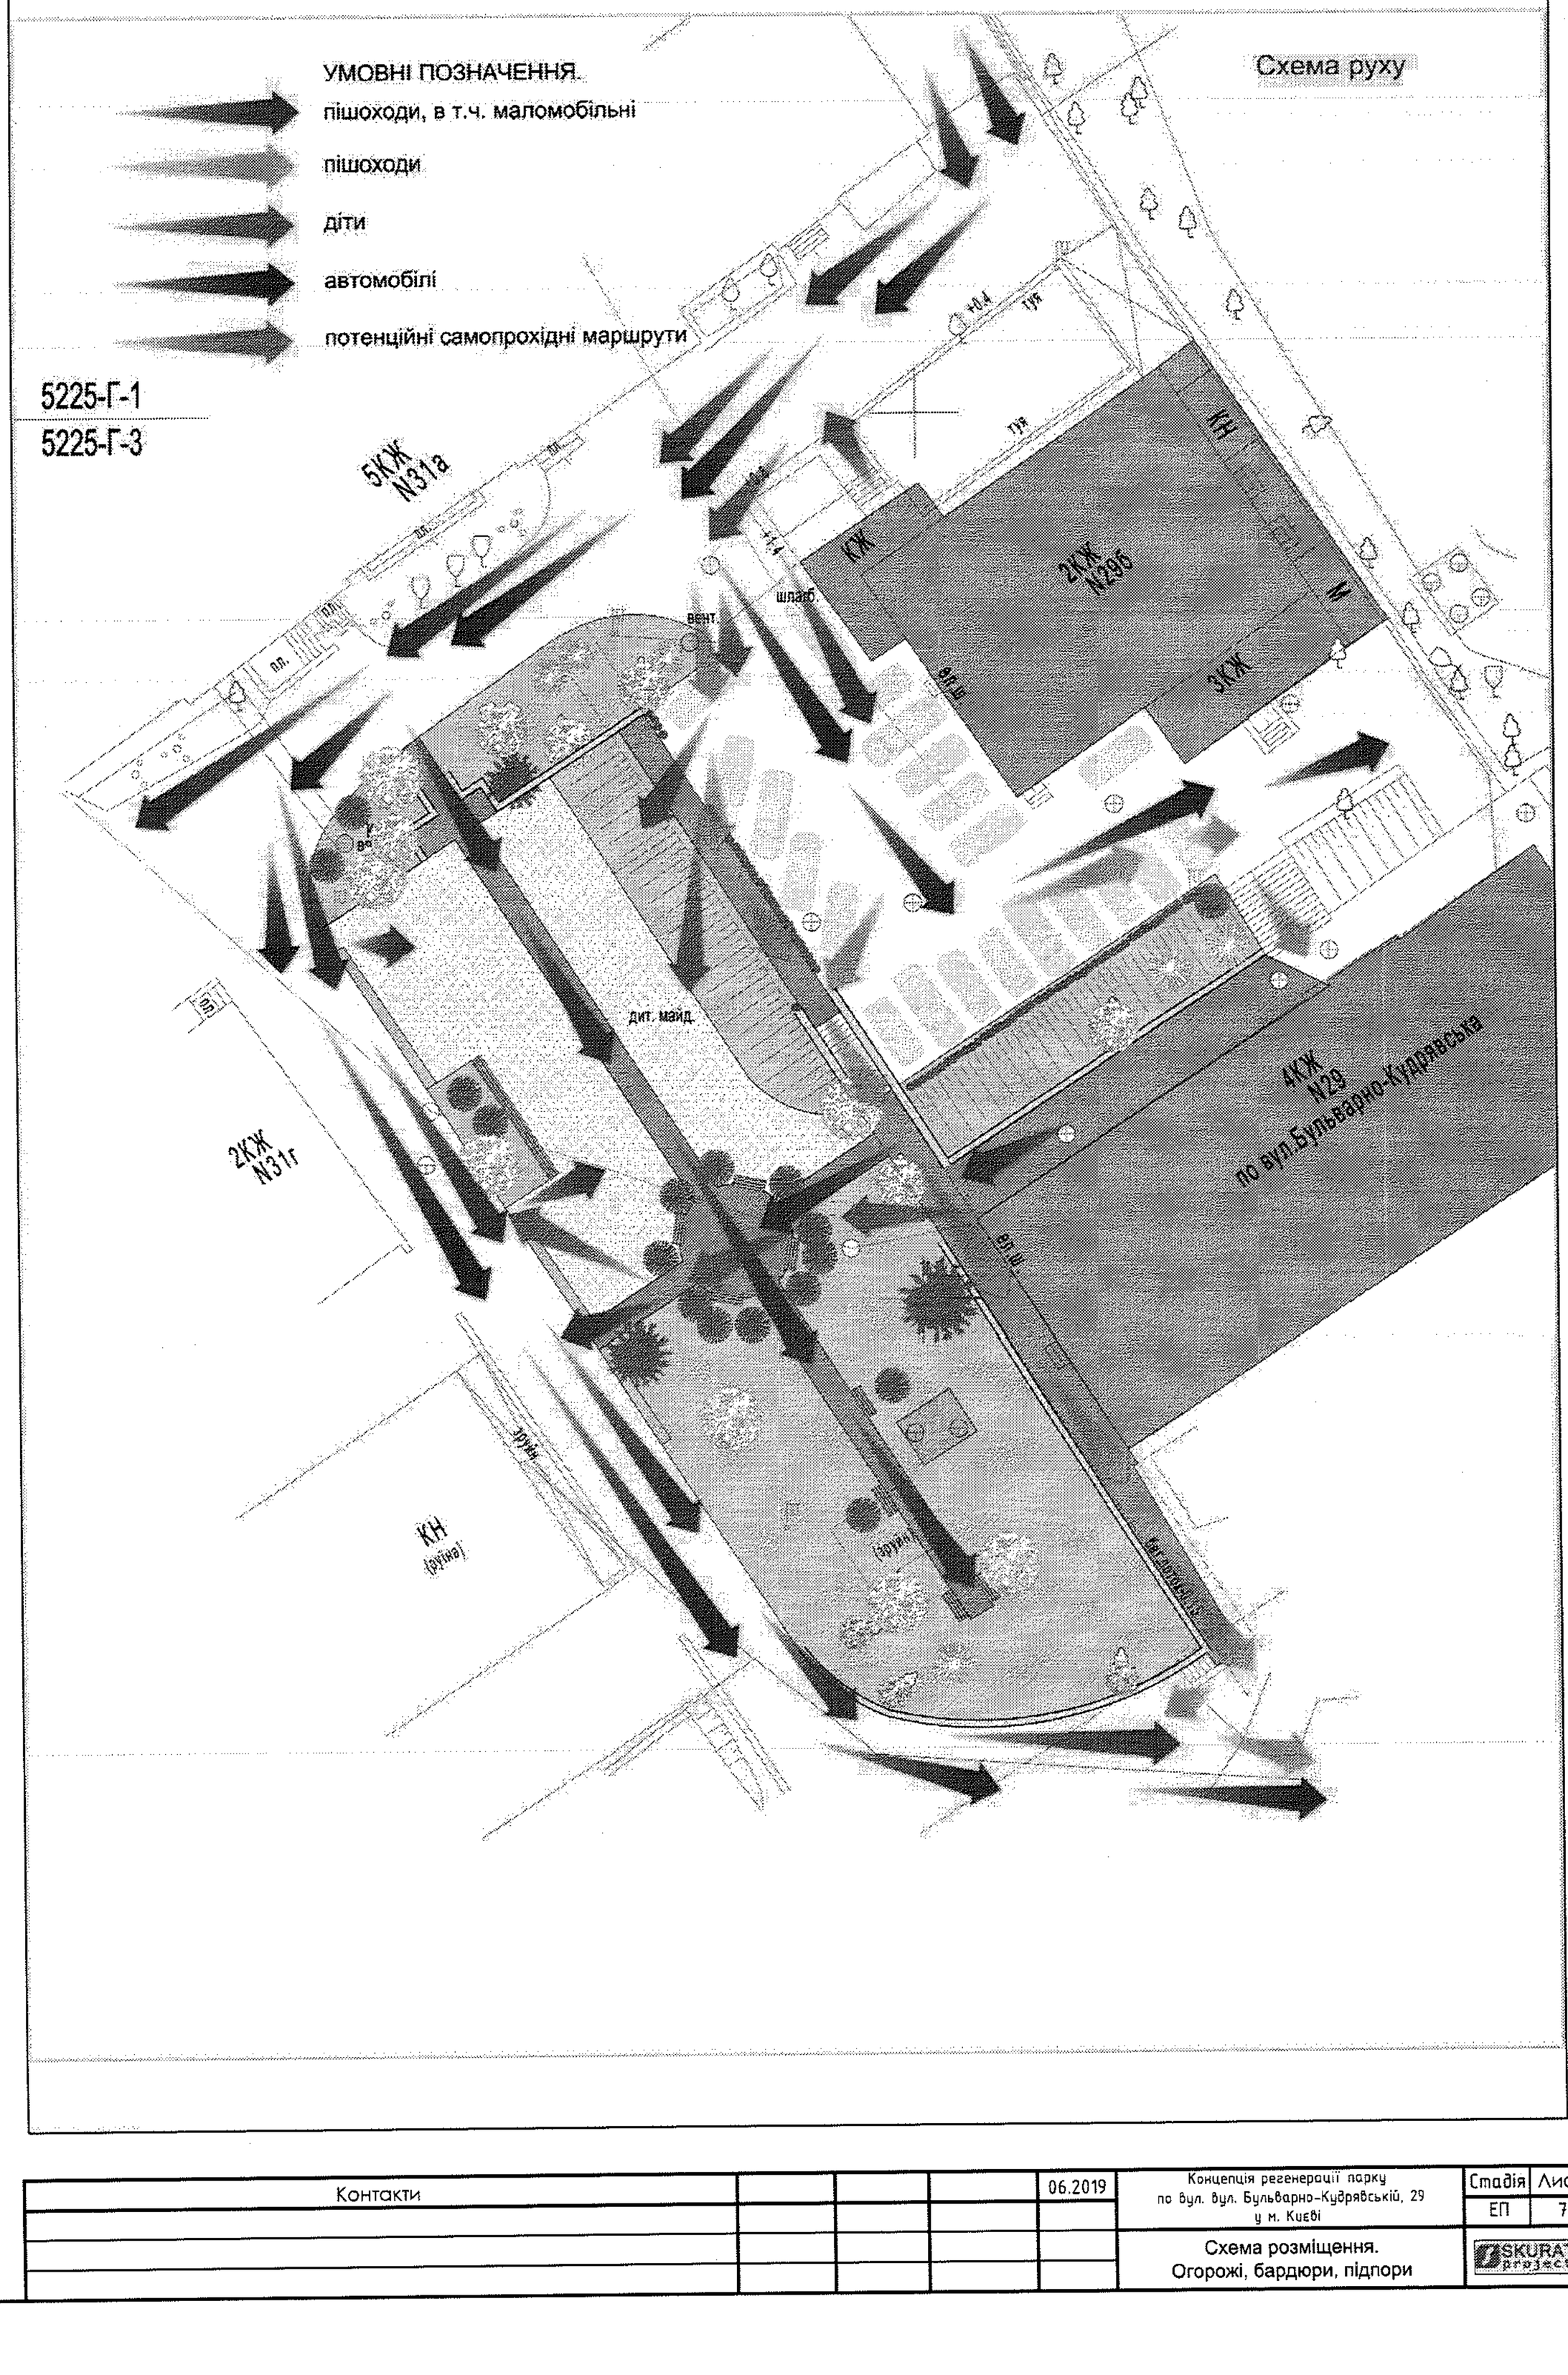

Контакти				06.2019	Концепція регенерації парку по вул. вул. Бульварно-Кудрявській, 29 у м. Києві	Стадія	Лист	Листів
						ЕП	7	
					Схема розміщення. Огорожі, бардюри, підпори	SKURATOVSKY! project studio		

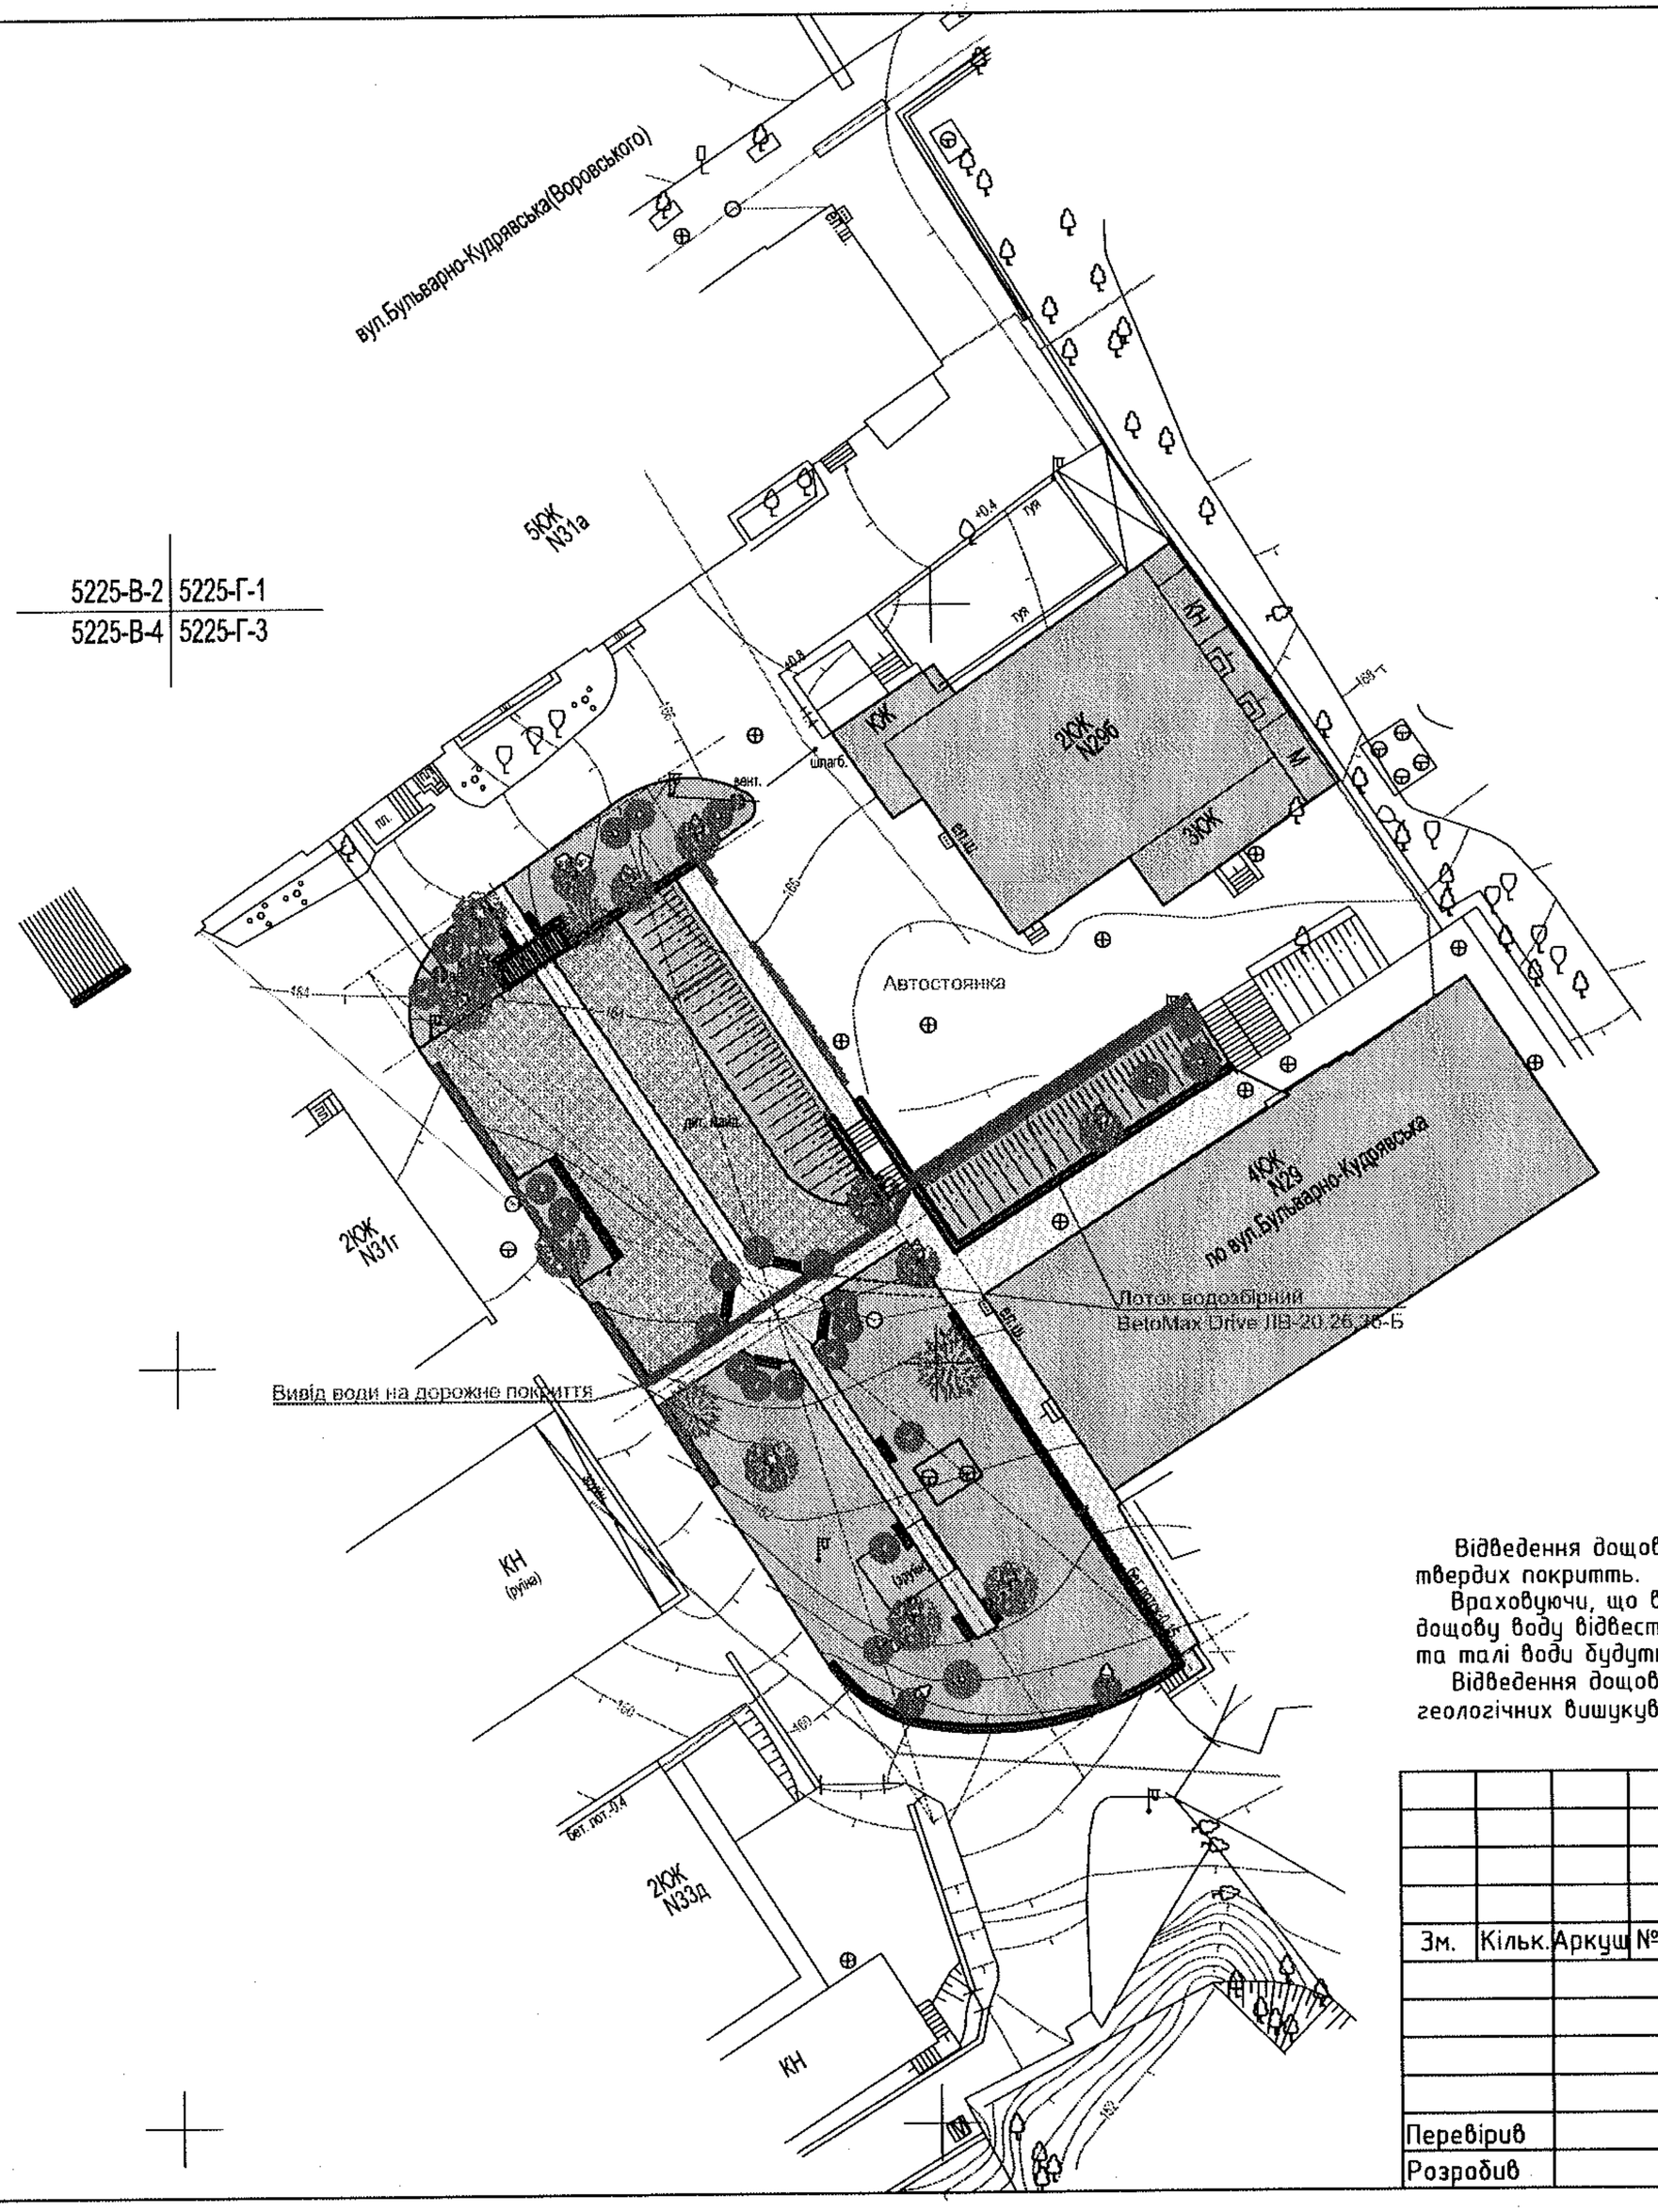

Погоджено

Інв.№ ориг. | Підпис,дата | Зам.Інв.№

Відведення дощової та талої води від території забудови рекомендується виконати із твердих покриттъ.


Враховуючи, що в місці будівництва ділянки мережі дощової каналізації відсутні, пропонується дощову воду відвести за допомогою ухилу ділянки в водозбірні лотки, за допомогою яких дощові та талі води будуть відводитись за територію забудови на дорожне покриття.

Відведення дощової та талої води із зелених насаджень, враховуючи тип грунтів (згідно геологічних вишукувань- лесовидні) виконується шляхом дренування її в землю.

Зм.	Кільк.	Аркуш	№док	Підпис	Дата	*Концепція регенерації парку по вул. вул. Бульварно-Кудрявській, 29 у м. Києві*		
							Стадія	Аркуш	Аркушів
							РП	8	
Перевірив						Генеральний план. М1:500	SKURATOVSKYI project studio		
Розробив									

А3

Схема встановлення в поверхність із брусчатки

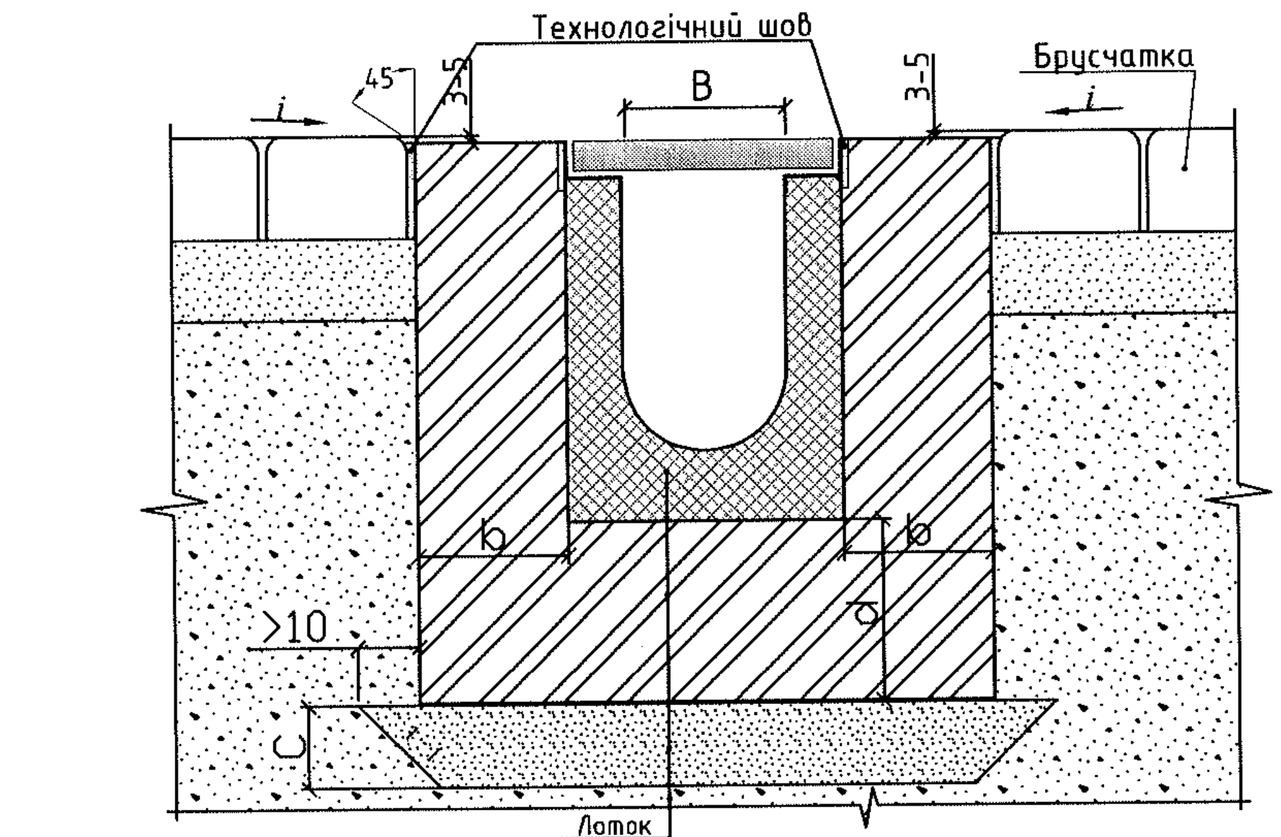

Лоток
Бетонна обойма
Два шари пергаміну або поліетиленова плівонка
Вирівнювальний шар
(суха піскоцементна суміш (М75...М100)
Ущільнювальна основа


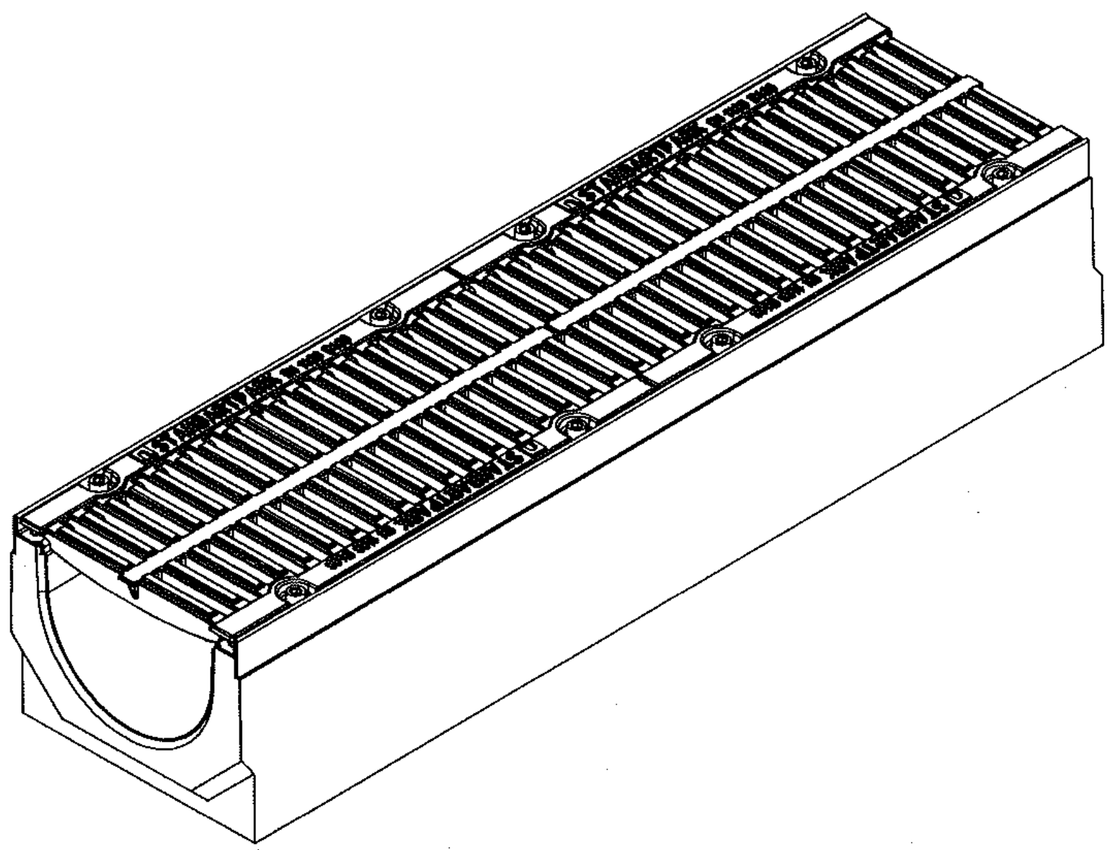


Схема встановлення біля бортового каменя

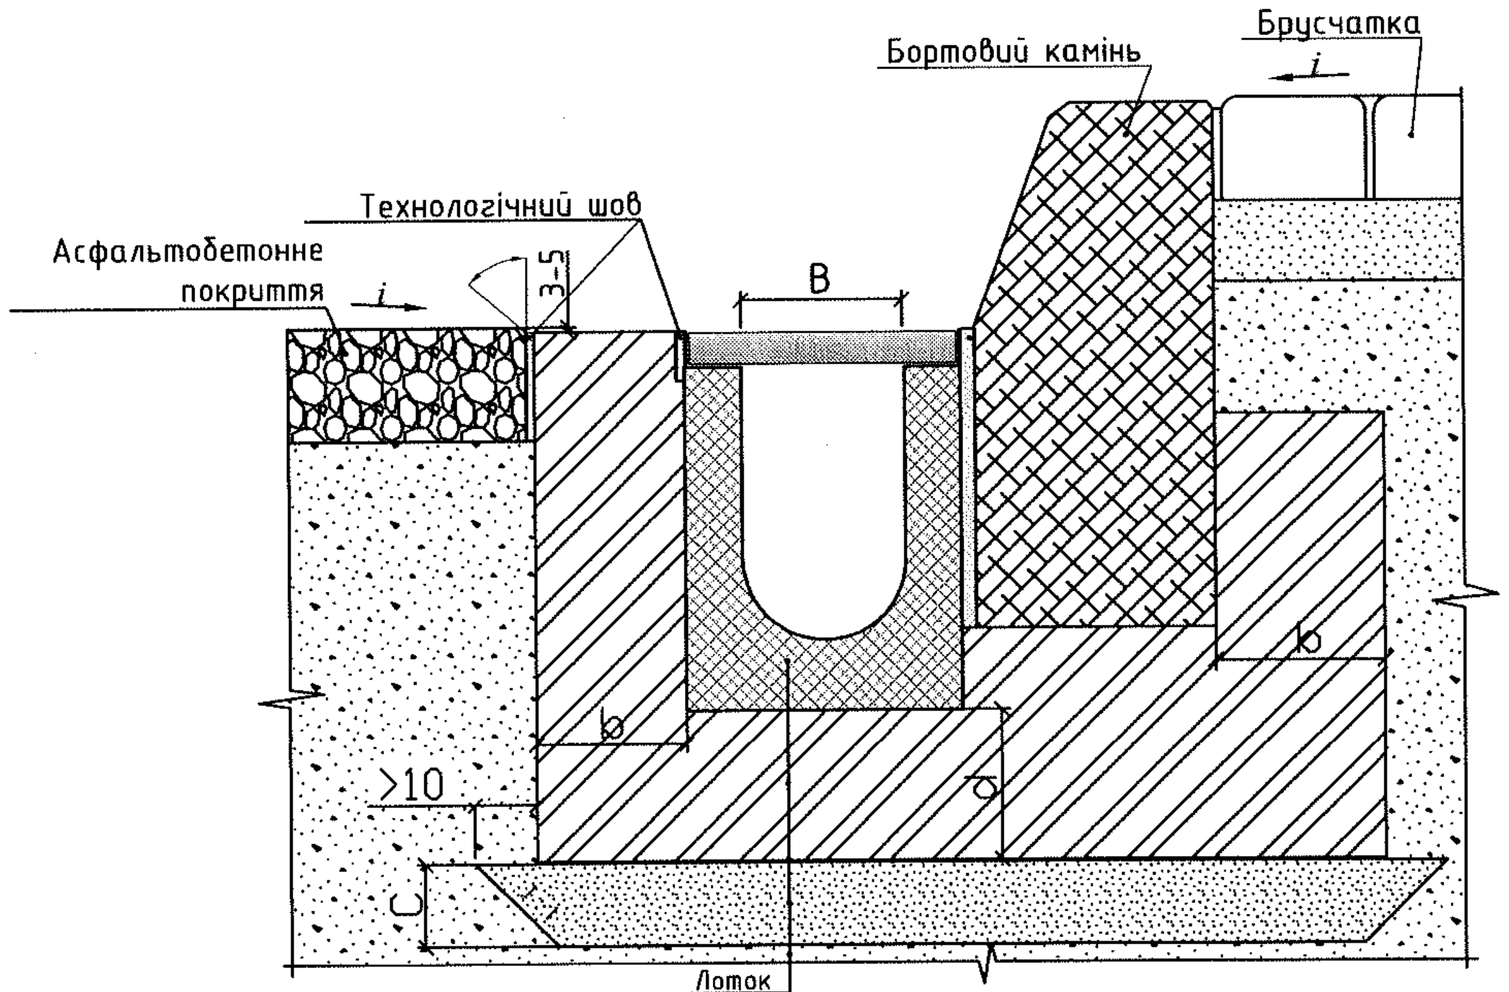

Лоток
Бетонна обойма
Два шари пергаміну або поліетиленова плівонка
Вирівнювальний шар
(суха піскоцементна суміш (М75...М100)
Ущільнювальна основа


Погоджено

Інв.№ ориг. | Підпис,дата | Зам.Інв.№

Зм.	Кільк.	Аркуш	№док	Підпис	Дата	Концепція регенерації парку по вул. вул. Бульварно-Кудрявській, 29 у м. Києві		
							Стадія	Аркуш	Аркушів
							РП	9	
Перевірив						Схема встановлення лотків.	SKURATOVSKYI project studio		
Розробив									

А3



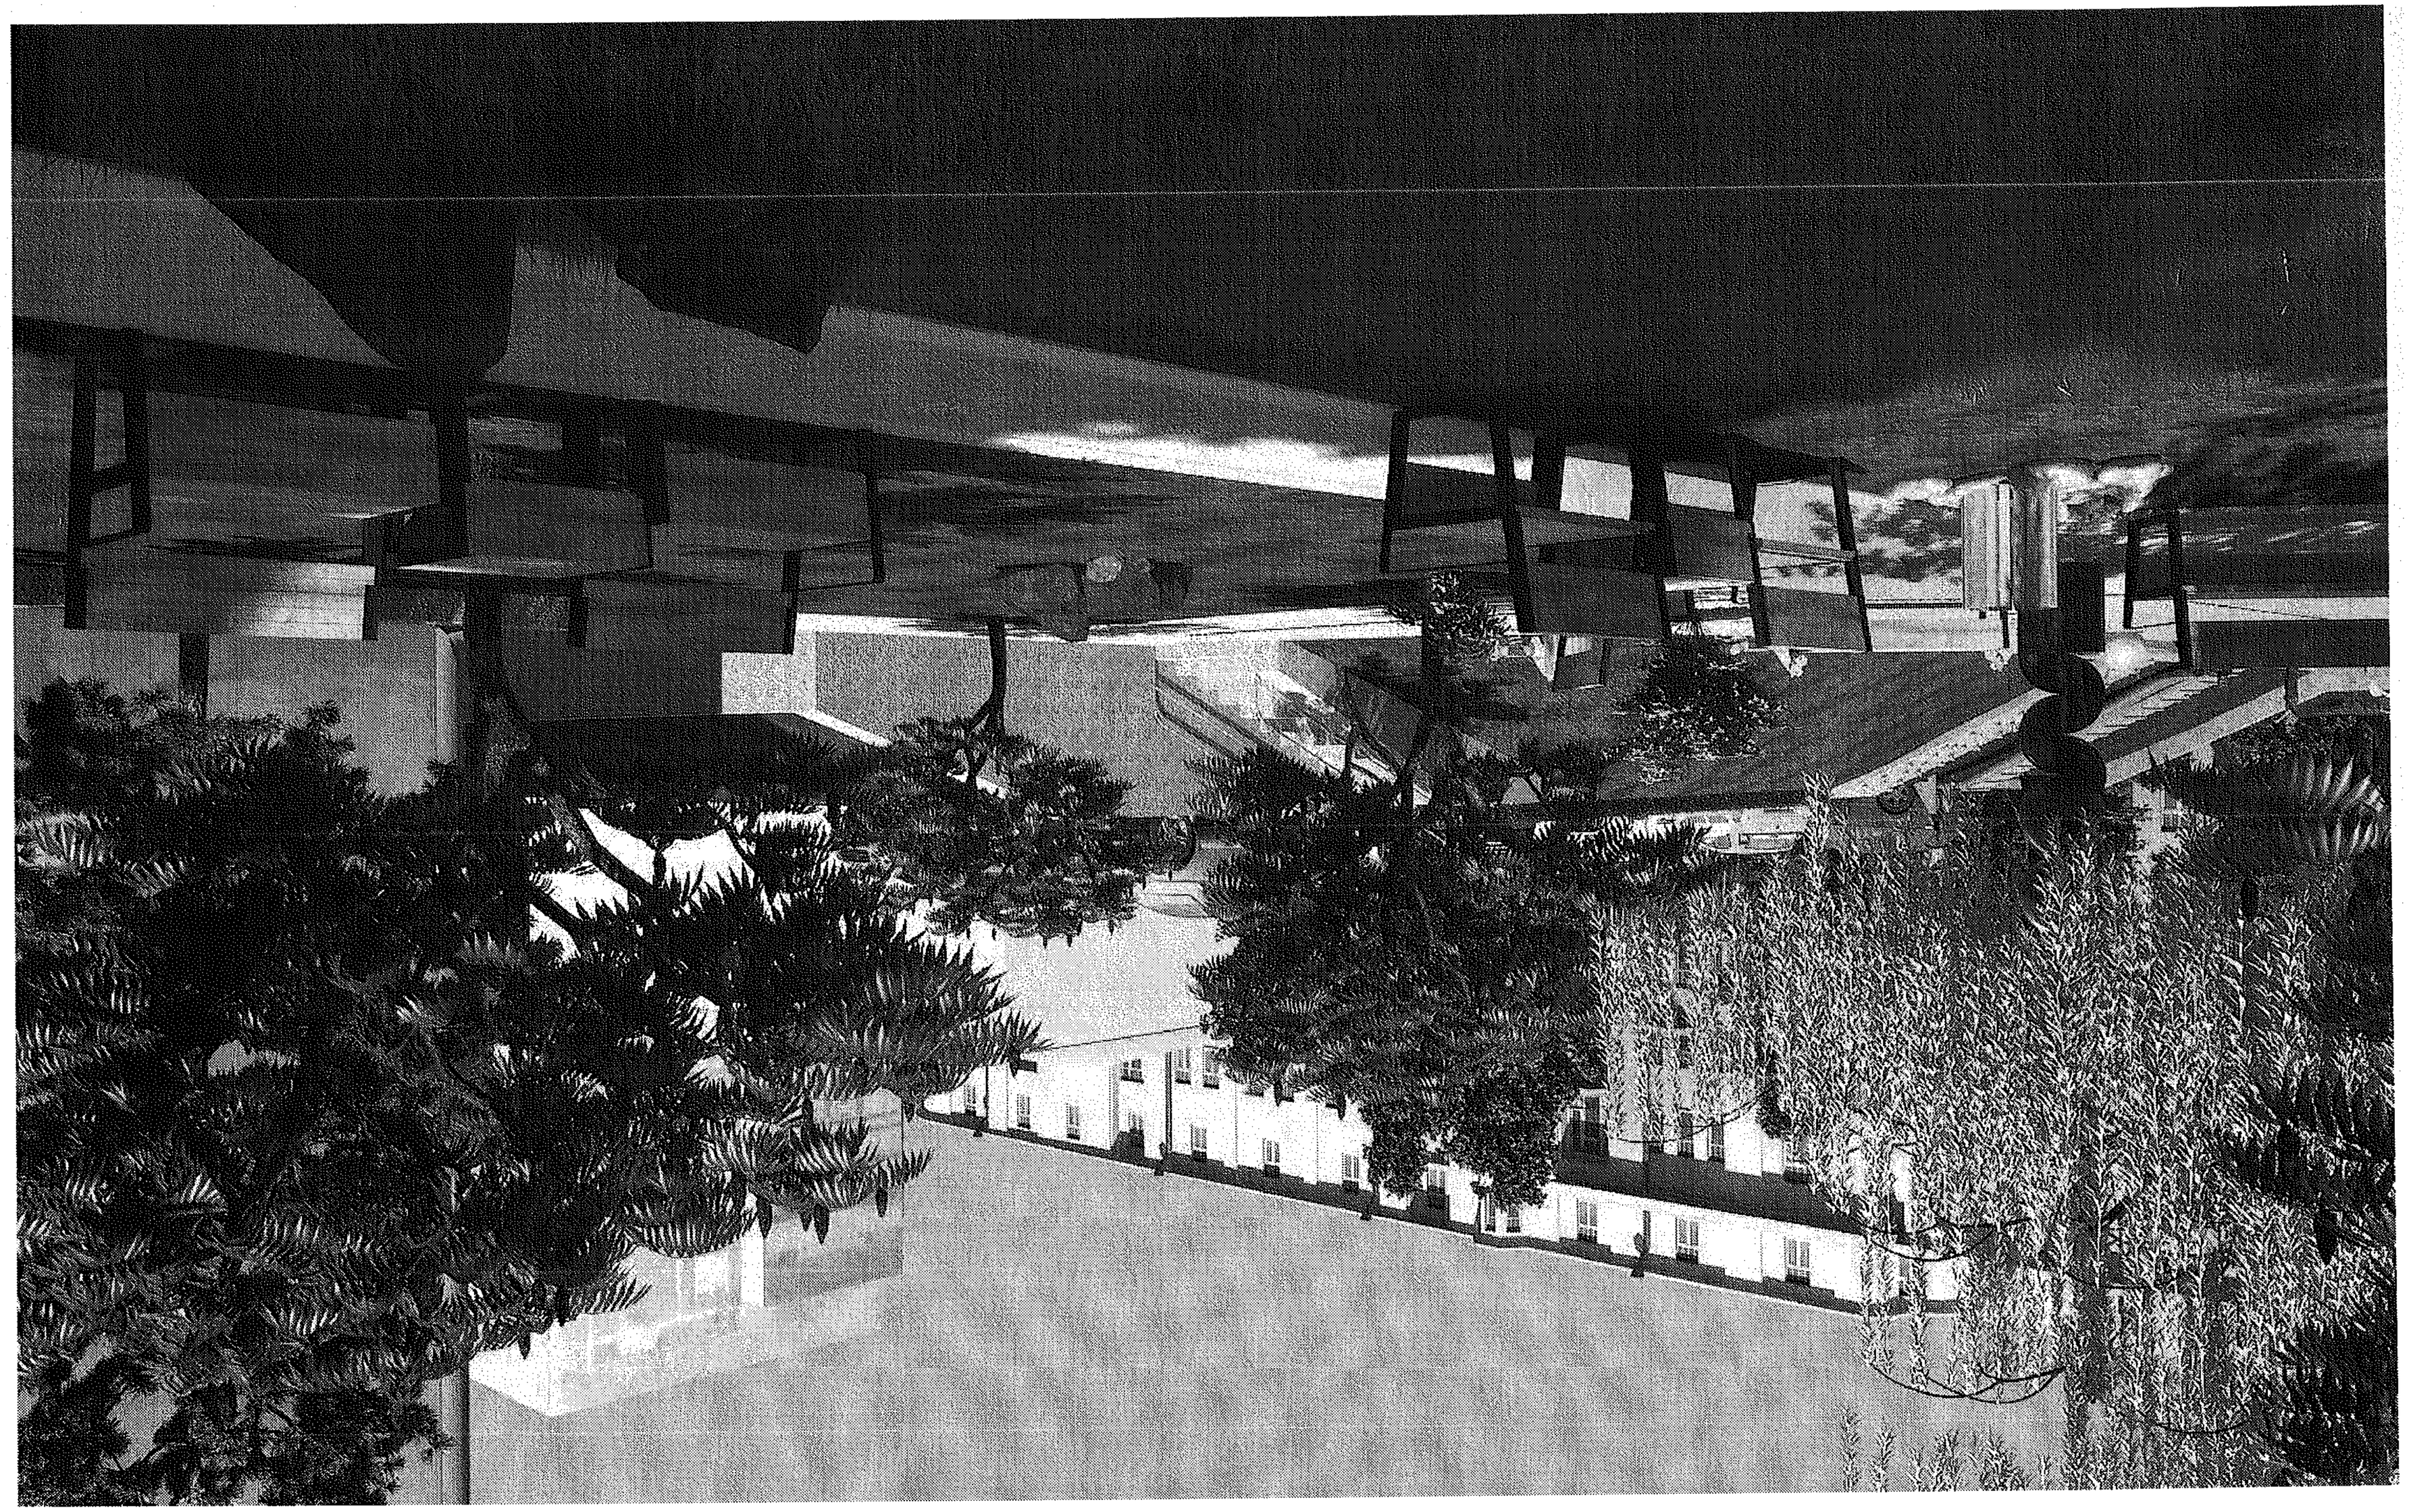







ГРОМАДСЬКЕ ЗВЕРНЕННЯ ДО ДЕПУТАТА КИЇВСЬКОЇ МІСЬКОЇ РАДИ, БАЛИЦЬКОЇ ОЛЬГИ СТАНІСЛАВІВНИ, ЩОДО ІНІЦІАТИВИ ПО СТВОРЕННЮ СКВЕРУ ЗА АДРЕСОЮ: ВУЛ. БУЛЬВАРНО-КУДРЯВСЬКА, 29Е У ШЕВЧЕНКІВСЬКОМУ РАЙОНІ М. КИЄВА

Ми, що підписалися нижче, звертаємося до **депутата Київської міської ради, Балицької Ольги Станіславівни,** з метою сприяння у реалізації громадської ініціативи по створенню скверу за адресою: вул. Бульварно-Кудрявська, 29Е у Шевченківському районі м. Києва.

№	ПІП
1	Черниховський Ілля
2	Мельник Г. Д.
3	Соловей Світлана
4	Коростильов О. Г.
5	Сингур Н. К
6.	Сметович Є. В
7.	Москалюк О. В
8.	Вишницун О. Є.
9	Голубинка З. О.
10	Губренко Є. В.
11	Ясинська О. С.
12	Мікольчук О. Б.
13	Гуцул Т. О.
14	Корнієнко Е. М
15	Голубик Є. Г.
16	Соболєв В. Т.

17	Шварцов Ф.В.
18	Гордина Я
19	Пухальская Ю.Б
20	Дикова О.В
21	Андреева Ф.А
22.	Тимощук М.М
23	Ямпа О.А
24	Мусиенко Т.Ч
26.	Даниленко Т.Н.
27.	Шевчук О.Г