



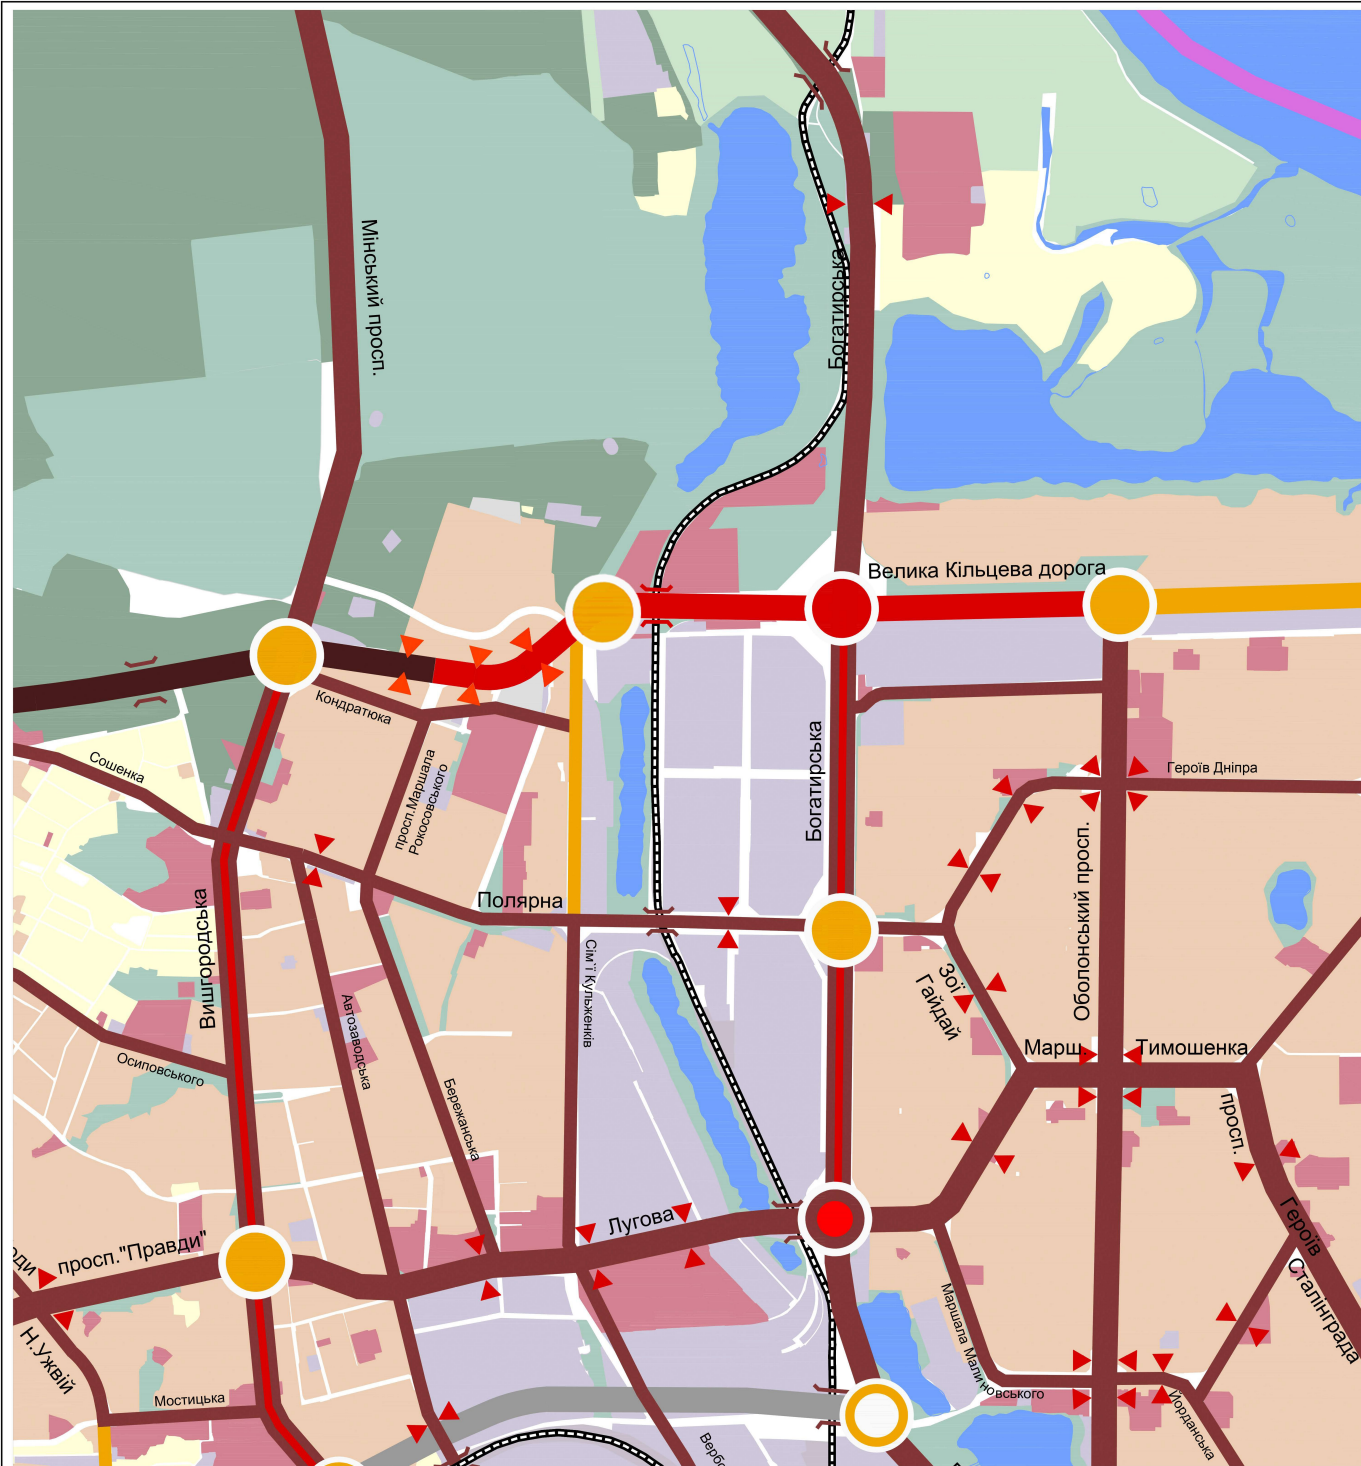

УМОВНІ ПОЗНАЧЕННЯ:

Існуючий стан	Перший період будівництва	Розрах. період будівництва	Перспектива будівництва	Магістральні вулиці та дороги:
				Загальноміського значення
				Районного значення
				Транспортні розв'язки в різних рівнях
				Шляхопроводи
				Позавуличні пішохідні переходи

Змін	Київ	Арх.	№ док.	Підпис	Дата	Детальний план території в межах вулиць: Кур'я Кондратюка, Михайла Маїорова, (П. Календарського), північної та заходньої межі псу в Оболонському районі міста Києва		
ГІП	Халіпов Р.					ТРАНСПОРТНА ІНФРАСТРУКТУРА	етап	аркуш
Розробив	Халіпов Р.					СХЕМА МАГІСТРАЛЕЙ М 1:10000	ДПТ	Т-01
Перевірив	Халіпов Р.							4
							ТОВ "Троєвське бюро "Київпроект"	

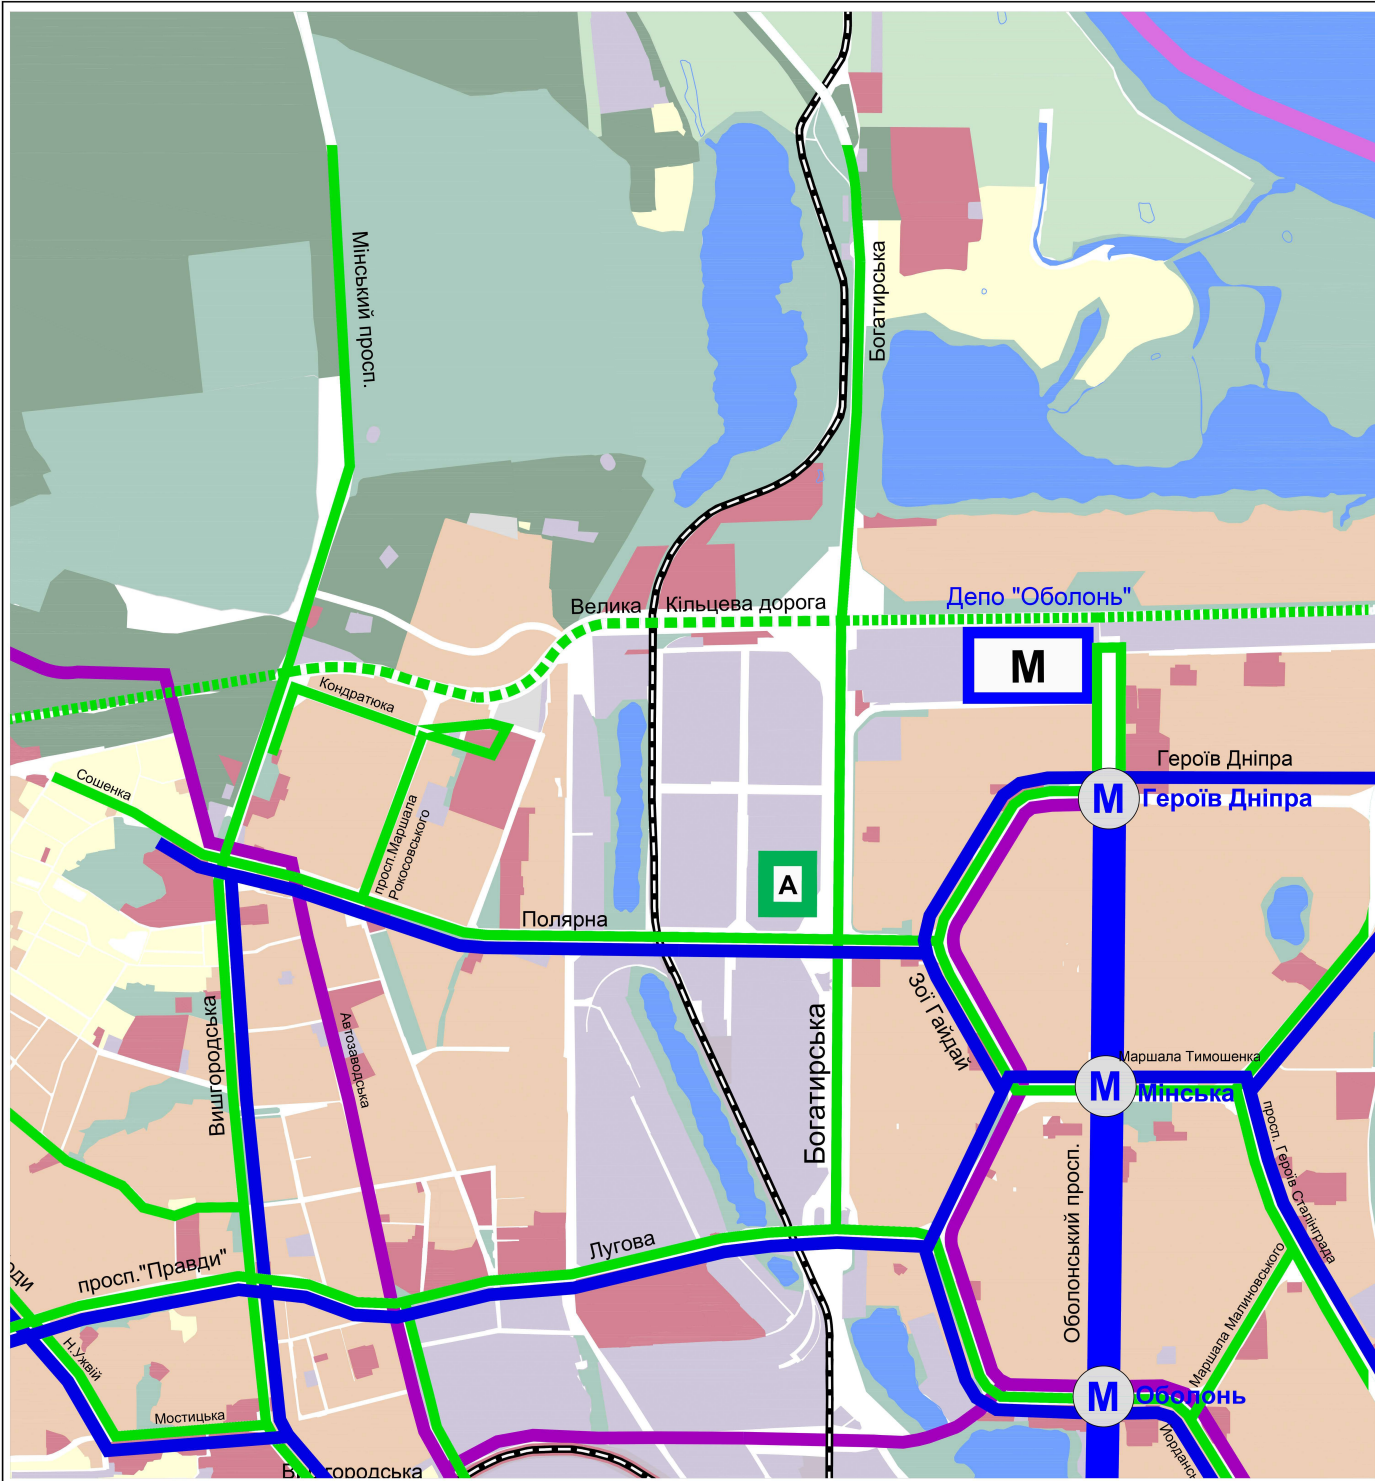

УМОВНІ ПОЗНАЧЕННЯ:

Існуючий стан	Перший період	Розрах. період

ЛІНІЯ МЕТРОПОЛІТЕНУ

ЛІНІЇ :

- ТРАМВАЮ
- ТРОЛЕЙБУСУ
- ЗАЛІЗНИЦІ
- АВТОБУСУ

ДЕПО МЕТРОПОЛІТЕНУ

АВТОБУСНИЙ ПАРК


Змін.	Кільк.	Арх.	№ док.	Підпис	Дата
ГП	Халіпов Р.				
Розробив	Кумейко Л.				
Перевірив	Халіпов Р.				

Детальний план території в межах вулиць: Кур'є Кондратюка, Михайла Майорова, П. Календівського, північної та заходньої ліній поїзду в Оболонському районі міста Києва

ТРАНСПОРТНА ІНФРАСТРУКТУРА

СКЕМА ПАСАЖИРСЬКОГО ТРАНСПОРТУ М 1:10000

стор.	аркуш.	аркуше
ДПТ	T-02	4
ТОВ "Проектне бюро "Київпроект"		

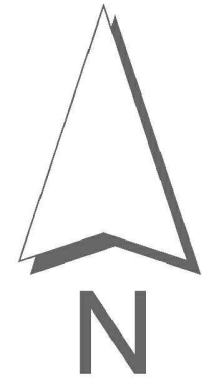


ЕКСПЛІКАЦІЯ:

- 1 Лісопарк (КП "Святошинське лісопаркове господарство")
- 2 АГЗС ВСП "Київгазпромсервіс". Станція технічного обслуговування (
- 3 Територія (КП "Святошинське лісопаркове господарство")
- 4 Територія (ДК "Укртрансгаз" (НАК "Нафтогаз України")
- 5 Територія (ПАТ "Київгаз")
- 6 ГТРП-9 ДК "Укртрансгаз" (НАК "Нафтогаз України")
- 7 Артезіанські свердловини №290, №291 (ПАТ "АК Київводоканал")
- 8 Ресторан "Forrest Club"
- 9 Артезіанські свердловини №176, №177 (ПАТ "АК Київводоканал")
- 10 Сквер "Олександрівський"
- 11 ГБК "Мінський"
- 12 Артезіанські свердловини №170, №171 (ПАТ "АК Київводоканал")
- 13 Артезіанські свердловини №174, №175 (ПАТ "АК Київводоканал")
- 14 Комплекс з об'єктами повсякденного обслуговування (проект)
- 15 Дитяча дошкільна установа на 240 місць (проект)
- 16 Дитяча дошкільна установа на 100 місць (проект)
- 17 "Комплекс об'єднаних закладів загальної середньої освіти на 1500 міс
- 18 Багатоповерховий гараж на 655 машино –місць (проект)
- 19 Багатоповерховий гараж на 300 машино –місць (проект)
- 20 Багатоповерховий гараж на 100 машино –місць (проект)
- 21 Багатоповерховий гараж на 100+200 машино –місць (проект)
- 22 Напів заглиблений гараж на 300 машино –місць (проект)
- 23 Багатоповерховий гараж на 90 машино –місць (проект)
- 24 Буферний парк «Берізка Шевченка» (проект)
- 25 Зона мотузкового парку (проект)
- 26 Будівля прокату спортивного спорядження (проект)
- 27 Вбудовано –прибудовані громадські приміщення (проект)
- 28 Вбудовано –прибудовані громадські приміщення (проект)
- 29 Вбудовано –прибудовані заклади соціального обслуговування(проект
- 30 Дитяча дошкільна установа на 80 місць (проект)
- 31 Багатоповерховий гараж на 685 машино –місць (проект)
- 32 Гараж у стілобатній частині на 200 машино –місць (проект)
- 33 Багатоповерховий гараж на 540 машино –місць (проект)

УМОВНІ ПОЗНАЧЕННЯ

ІСН. СТАН	ЕТАП 3-7р.	ЕТАП 20 р.	
			ПРОІЗНІ ЧАСТИНИ ВУЛИЦЬ ТА ПРОІЗДІВ
			НАПРЯМКИ РУХУ ТРАНСПОРТУ
			ПОЗАВУЛИЧНІ ПІШОХІДНІ ПЕРЕХОДИ
			НАЗЕМНІ ПІШОХІДНІ ПЕРЕХОДИ
			ЗУПИНКИ АВТОБУСУ
			СВІТЛОФОРНІ ОБ'ЄКТИ
			БАГАТОПОВЕРХОВІ ГАРАЖІ
			ГАРАЖ У СТІЛОБАТНІЙ ЧАСТИНІ
			ГАРАЖНО-БУДІВЕЛЬНИЙ КООПЕРАТИВ
			ВЕЛОДОРІЖКА
			ОСНОВНІ ПІШОХІДНІ ШЛЯХИ
			ДРУГОРЯДНІ ПІШОХІДНІ ШЛЯХИ
			ПРОЕКТНІ ВХОДИ / ВИХОДИ ДО ПАРКУ
			ШУМОЗАХИСНИЙ ЕКРАН
			ШЛЯХОПРОВОДИ
			ЗАЛІЗНИЦЯ

Перетин Великої Кільцевої дороги з проектною магістраллю та вул. Сім'ї Кульженків
ЕТАП: ПІСЛЯ РЕАЛІЗАЦІЇ РОЗВ'ЯЗКИ ВЕЛИКА КІЛЬЦЕВА - МІНСЬКЕ ШОСЕ
М 1:2000

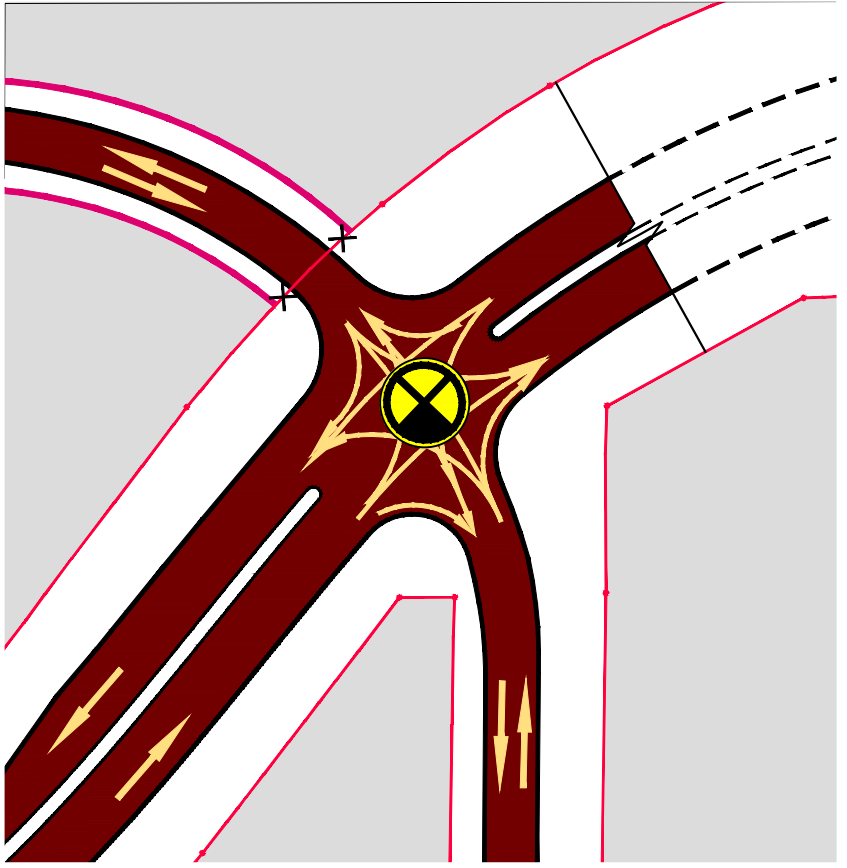

Змін.					Детальний план території в межах вулиць Юрія Кондратюка, Михайла Майорова (П. Калнишевського), північної та західної межі лісу в Оболонському районі м. Києва				
Змін.	Кіпш.	Арх.	№ док.	Підпис	Дата	етап	аркуш	аркушів	
ГП		Халілов Р.				ТРАНСПОРТНА ІНФРАСТРУКТУРА	ДПТ	T-03	4
Розробив		Кумейко Л.				СХЕМА ОРГАНІЗАЦІЇ РУХУ ТРАНСПОРТУ І ПІШОХІДІВ			ТОВ "Проектне бюро "Київпроект"
Перевірив		Халілов Р.				М 1:2000			



- ### УМОВНІ ПОЗНАЧЕННЯ

- Diagram illustrating three types of red lines:

 - ЧЕРВОНІ ЛІНІЇ ІСНУЮЧІ (Existing red lines): A horizontal line with two blue dots at the ends.
 - ЧЕРВОНІ ЛІНІЇ, ЩО ПРОЕКТУЮТЬСЯ (Red lines to be projected): A horizontal line with two red dots at the ends.
 - ЧЕРВОНІ ЛІНІЇ ІСНУЮЧІ, ЩО АНУЛЮЮТЬСЯ (Existing red lines to be annulled): A horizontal line with two blue dots at the ends and a large 'X' in the middle.

[illegible]