

08/231-105/ПР  
05.02.2025



## КІЇВСЬКА МІСЬКА РАДА

V сесія IX скликання

### РІШЕННЯ

Київ

№

Про передачу ТОВАРИСТВУ З  
ОБМЕЖЕНОЮ ВІДПОВІДальністю  
«АВТЕК-ІНВЕСТ» земельної ділянки в  
аренду для експлуатації та  
обслуговування нежитлових будівель на  
вул. Новокостянтинівській, 12 в  
Оболонському районі міста Києва



304409395

Розглянувши заяву ТОВАРИСТВА З ОБМЕЖЕНОЮ  
ВІДПОВІДальністю «АВТЕК-ІНВЕСТ» (код ЄДРПОУ: 32491054,  
місцезнаходження юридичної особи: 01133, м. Київ, вул. Мечнікова, 14/1,  
кімн. 513) від 27 січня 2025 року № 50062-009293659-031-03 про передачу в  
аренду земельної ділянки та додані документи, керуючись статтями 9, 83, 93,  
116, 122, 123, 124 Земельного кодексу України, статтями 1212, 1214 Цивільного  
кодексу України, Законом України «Про оренду землі», пунктом 34 частини  
першої статті 26 Закону України «Про місцеве самоврядування в Україні»,  
Законом України «Про адміністративну процедуру», враховуючи, що земельна  
ділянка зареєстрована в Державному земельному кадастрі, право комунальної  
власності територіальної громади міста Києва на яку зареєстровано в  
установленому порядку (право власності зареєстровано у Державному реєстрі  
речових прав на нерухоме майно 12 липня 2024 року, номер відомостей про  
речове право: 55876879), Київська міська рада

#### ВИРІШИЛА:

- Передати ТОВАРИСТВУ З ОБМЕЖЕНОЮ ВІДПОВІДальністю  
«АВТЕК-ІНВЕСТ», за умови виконання пункту 2 цього рішення, в оренду на  
10 років земельну ділянку площею 0,9310 га (кадастровий номер

8000000000:78:136:0009) для експлуатації та обслуговування нежитлових будівель (код виду цільового призначення – 11.02 для розміщення та експлуатації основних, підсобних і допоміжних будівель та споруд підприємств переробної, машинобудівної та іншої промисловості, включаючи об'єкти оброблення відходів, зокрема із енергогенеруючим блоком) на вул. Новокостянтинівській, 12 в Оболонському районі міста Києва із земель комунальної власності територіальної громади міста Києва у зв'язку з набуттям права власності на нерухоме майно (право власності зареєстровано в Державному реєстрі речових прав на нерухоме майно 10 квітня 2023 року, 20 квітня 2023 року, номери записів про речове право: 49947880, 50033840) (категорія земель – землі промисловості, транспорту, електронних комунікацій, енергетики, оборони та іншого призначення), заява ДЦ від 27 січня 2025 року № 50062-009293659-031-03, справа № 304409395.

**2. ТОВАРИСТВУ З ОБМЕЖЕНОЮ ВІДПОВІДАЛЬНІСТЮ «АВТЕК-ІНВЕСТ»:**

2.1. Виконувати обов'язки землекористувача відповідно до вимог статті 96 Земельного кодексу України.

2.2. У місячний строк з дня набрання чинності цього рішення надати до Департаменту земельних ресурсів виконавчого органу Київської міської ради (Київської міської державної адміністрації) документи, визначені законодавством України, необхідні для укладання договору оренди земельної ділянки (зокрема, охоронний договір на зелені насадження або інформацію уповноваженого органу про відсутність зелених насаджень на земельній ділянці).

2.3. Питання майнових відносин вирішувати в установленому порядку.

2.4. Забезпечити вільний доступ для прокладання нових, ремонту та експлуатації існуючих інженерних мереж і споруд, що знаходяться в межах земельної ділянки.

2.5. Під час використання земельної ділянки дотримуватися обмежень у її використанні, зареєстрованих у Державному земельному кадастру.

2.6. Питання сплати відновної вартості зелених насаджень або укладання охоронного договору на зелені насадження вирішувати відповідно до рішення Київської міської ради від 27 жовтня 2011 року № 384/6600 «Про затвердження Порядку видалення зелених насаджень на території міста Києва» (із змінами і доповненнями).

2.7. У разі необхідності проведення реконструкції, питання оформлення дозвільної та проектно-кошторисної документації вирішувати в порядку, вказаному законодавством України.

2.8. Частину земельної ділянки в межах червоних ліній використовувати з обмеженнями відповідно до вимог містобудівного законодавства та Закону України «Про автомобільні дороги».

2.9. Дотримуватися вимог Закону України «Про охорону культурної спадщини».

2.10. Сплатити безпідставно збереженні кошти за користування земельною ділянкою з моменту набуття права власності на об'єкти нерухомого майна, розташовані на ній, до моменту реєстрації права оренди на земельну ділянку у Державному реєстрі речових прав на нерухоме майно на підставі розрахунку Департаменту земельних ресурсів виконавчого органу Київської міської ради (Київської міської державної адміністрації).

3. Департаменту земельних ресурсів виконавчого органу Київської міської ради (Київської міської державної адміністрації) вжити організаційно-правових заходів, щодо виконання підпункту 2.10 пункту 2 цього рішення.

4. Попередити землекористувача, що використання земельної ділянки не за цільовим призначенням тягне за собою припинення права користування нею відповідно до вимог статей 141, 143 Земельного кодексу України.

5. Дане рішення набирає чинності з моменту його прийняття та вважається доведеним до відома заявника з дня його оприлюднення на офіційному вебсайті Київської міської ради.

6. Контроль за виконанням цього рішення покласти на постійну комісію Київської міської ради з питань архітектури, містопланування та земельних відносин.

Київський міський голова


Віталій КЛИЧКО

**ПОДАННЯ:**

Заступник голови  
Київської міської державної адміністрації  
з питань здійснення самоврядних повноважень

Директор Департаменту земельних ресурсів  
виконавчого органу Київської міської ради  
(Київської міської державної адміністрації)

В.о. заступника директора Департаменту –  
начальника юридичного управління  
Департаменту земельних ресурсів  
виконавчого органу Київської міської ради  
(Київської міської державної адміністрації)

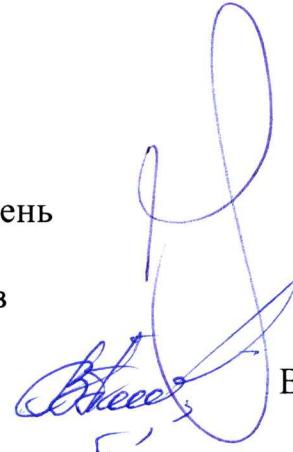

Петро ОЛЕНИЧ

Валентина ПЕЛИХ



Віктор ДВОРНИКОВ

**ПОГОДЖЕНО:**

Постійна комісія Київської міської ради  
з питань архітектури, містопланування  
та земельних відносин

Голова

Михайло ТЕРЕНТЬЄВ

Начальник управління правового  
забезпечення діяльності  
Київської міської ради

Валентина ПОЛОЖИШНИК

# ПОЯСНЮВАЛЬНА ЗАПИСКА

№ ПЗН-77345 від 29.01.2025

до проєкту рішення Київської міської ради:

*Про передачу ТОВАРИСТВУ З ОБМЕЖЕНОЮ  
ВІДПОВІДАЛЬНІСТЮ «АВТЕК-ІНВЕСТ» земельної ділянки  
в оренду для експлуатації та обслуговування нежитлових  
будівель на вул. Новокостянтинівській, 12 в Оболонському  
районі міста Києва*

До справи  
№ 304409395



## 1. Юридична особа:

Назва:	ТОВАРИСТВО З ОБМЕЖЕНОЮ ВІДПОВІДАЛЬНІСТЮ «АВТЕК-ІНВЕСТ»
Перелік засновників (учасників):	ТОВАРИСТВО З ОБМЕЖЕНОЮ ВІДПОВІДАЛЬНІСТЮ «СУПЕРМАРКЕТ ЗАПЧАСТИН АВТЕК» Адреса засновника: Україна, місто Київ, вул. Тютюнника Василя  ПУБЛІЧНЕ АКЦІОНЕРНЕ ТОВАРИСТВО «ЗАКРИТИЙ НЕДІВЕРСИФІКОВАНІЙ ВЕНЧУРНИЙ КОРПОРАТИВНИЙ ІНВЕСТИЦІЙНИЙ ФОНД «КОННЕКТ» Адреса засновника: Україна, місто Київ, вул. Антоновича
Кінцевий бенефіціарний власник (контролер):	Мещаніна Ольга Вікторівна Україна, 03189, місто Київ, вул. Рудницького Степана
Реєстраційний номер:	від 28.01.2025 № 304409395

## 2. Відомості про земельну ділянку (кадастровий № 8000000000:78:136:0009).

Місце розташування:	м. Київ, р-н Оболонський, вул. Новокостянтинівська, 12
Площа:	0,9310 га
Вид та термін користування:	Право в процесі оформлення (оренда на 10 років)
Категорія земель:	землі промисловості, транспорту, електронних комунікацій, енергетики, оборони та іншого призначення
Цільове призначення:	11.02 для розміщення та експлуатації основних, підсобних і допоміжних будівель та споруд підприємств переробної, машинобудівної та іншої промисловості, включаючи об'єкти оброблення відходів, зокрема із енергогенеруючим блоком (для експлуатації та обслуговування нежитлових будівель)
Нормативна грошова оцінка (за попереднім розрахунком*)	28 424 655 грн 87 коп.

\*Наведені розрахунки нормативної грошової оцінки не є остаточними і будуть уточнені відповідно до вимог чинного законодавства при оформленні права на земельну ділянку.

## 3. Обґрунтування прийняття рішення.

Відповідно до статті 123 Земельного кодексу України, враховуючи, що земельна ділянка зареєстрована в Державному земельному кадастрі (витяг з Державного земельного кадастру про земельну ділянку від 07 січня 2025 року № НВ-0000016402025), право комунальної власності територіальної громади міста Києва на яку зареєстровано в установленому порядку (право власності зареєстровано у Державному реєстрі речових прав на нерухоме майно 12 липня 2024 року, номер відомостей про речове право: 55876879), Департаментом земельних ресурсів виконавчого органу Київської міської ради (Київської міської державної

адміністрації) розроблено проект рішення Київської міської ради щодо передачі в оренду земельної ділянки без зміни її меж та цільового призначення без складання документації із землеустрою.

#### **4. Мета прийняття рішення.**

Метою прийняття рішення є забезпечення реалізації встановленого Земельним кодексом України права особи на оформлення права користування земельною ділянкою.

#### **5. Особливі характеристики ділянки.**

<i>Наявність будівель і споруд на ділянці:</i>	<p>На земельній ділянці розташована адміністративно-складська будівля (літ. «Ж») загальною площею 12676,5 кв.м (реєстраційний номер об'єкта нерухомого майна: 2724622880000) та котельня (літ. «Л») загальною площею 8 кв.м (реєстраційний номер об'єкта нерухомого майна: 2721099780000), які належать ТОВАРИСТВУ З ОБМЕЖЕНОЮ ВІДПОВІДАЛЬНІСТЮ «АВТЕК-ІНВЕСТ» на праві власності (право власності зареєстровано в Державному реєстрі речових прав на нерухоме майно 10.04.2023, 20.04.2023, номери відомостей про речове право: 49947880, 50033840).</p> <p>ТОВАРИСТВОМ З ОБМЕЖЕНОЮ ВІДПОВІДАЛЬНІСТЮ «АВТЕК-ІНВЕСТ» придбано нежилі будівлі загальною площею 12710 кв.м:</p> <ul style="list-style-type: none"> <li>- майновий комплекс загальною площею 3865,9 кв.м: складська будівля, А, загальною площею 3857,9 кв.м, котельня, Л (реєстраційний номер об'єкта нерухомого майна: 2721099780000), загальною площею 8 кв.м;</li> <li>- складську будівлю літ. «Ж» загальною площею 4971 кв.м;</li> <li>- складську будівлю літ. «К» загальною площею 3873,1 кв.м (договір купівлі-продажу нерухомого майна 28.02.2023 № 165).</li> </ul> <p>Згідно довідки щодо технічної можливості об'єднання об'єкта нерухомого майна (серія та номер: DT01:3624-5502-4907-2225), площа адміністративно-складської будівлі літ. «Ж» (реєстраційний номер об'єкта нерухомого майна: 2724622880000) (яка створена в результаті об'єднання складських будівель літ. «К», літ. «Ж», літ. «А») зменшилась за рахунок встановлення некапітальних перегородок та уточнення лінійних розмірів та складає 12676,5 кв.м.</p>
<i>Наявність ДПТ:</i>	Детальний план території відсутній.
<i>Функціональне призначення згідно з Генпланом:</i>	Відповідно до Генерального плану міста Києва та проекту планування його приміської зони на період до 2020 року, затвердженого рішенням Київської міської ради від 28.03.2002 № 370/1804, земельна ділянка за функціональним призначенням переважно належить до промислових територій (існуючі) та частково до території вулиць і доріг (довідка (витяг) з містобудівного кадастру надана листом Департаменту містобудування та архітектури виконавчого органу Київської міської ради (Київської міської державної адміністрації) від 11.05.2023 № 055-3363).
<i>Правовий режим:</i>	Земельна ділянка належить до земель комунальної власності територіальної громади міста Києва.
<i>Розташування в зеленій зоні:</i>	Земельна ділянка не входить до зеленої зони.

<p><i>Інші особливості:</i></p>	<p><i>Частина земельної ділянки розташована в межах червоних ліній.</i></p> <p><i>Земельна ділянка сформована в рамках реалізації Міської цільової програми використання та охорони земель міста Києва на 2019-2021 роки, затвердженої рішенням Київської міської ради від 04.12.2018 № 229/6280 та зареєстрована у Державному земельному кадастру на підставі розробленої КП «Київський інститут земельних відносин» технічної документації із землеустрою щодо інвентаризації земель на території кадастрового кварталу 78:136 з кодом виду цільового призначення – 11.02 для розміщення та експлуатації основних, підсобних і допоміжних будівель та споруд підприємств переробної, машинобудівної та іншої промисловості.</i></p> <p><i>Технічна документація із землеустрою щодо інвентаризації земель на території кадастрового кварталу 78:136, обмеженого вул. Новокостянтинівська, вул. Вікентія Хвойки, вул. Корабельна в Оболонському районі м. Києва затверджена рішенням Київської міської ради від 21.03.2024 № 303/8269.</i></p> <p><i>Проектом рішення запропоновано з урахуванням ісуючої судової практики (постанови Верховного Суду від 18.06.2020 у справі № 925/449/19, від 27.01.2021 у справі № 630/269/16, від 10.02.2021 у справі № 200/8930/18) зобов'язати землекористувача сплатити безпідставно збережені кошти за користування земельною ділянкою без правовстановлюючих документів на підставі статті 1212 Цивільного кодексу України згідно з розрахунком Департаменту земельних ресурсів виконавчого органу Київської міської ради (Київської міської державної адміністрації).</i></p> <p><i>Зазначаємо, що Департамент земельних ресурсів не може перебирати на себе повноваження Київської міської ради та приймати рішення про передачу або відмову в передачі в оренду земельної ділянки, оскільки відповідно до пункту 34 частини першої статті 26 Закону України «Про місцеве самоврядування в Україні» та статей 9, 122 Земельного кодексу України такі питання вирішуються виключно на пленарних засіданнях сільської, селищної, міської ради.</i></p> <p><i>Зазначене підтверджується, зокрема, рішеннями Верховного Суду від 28.04.2021 у справі № 826/8857/16, від 17.04.2018 у справі № 826/8107/16, від 16.09.2021 у справі № 826/8847/16.</i></p> <p><i>Зважаючи на вказане, цей проект рішення направляється для подальшого розгляду Київською міською радою відповідно до її Регламенту.</i></p>
---------------------------------	--

## **6. Стан нормативно-правової бази у даній сфері правового регулювання.**

Загальні засади та порядок передачі земельних ділянок у користування зацікавленим особам визначено Земельним кодексом України та Порядком набуття прав на землю із земель комунальної власності у місті Києві, затвердженим рішенням Київської міської ради від 20.04.2017 № 241/2463.

Проект рішення не стосується прав і соціальної захищеності осіб з інвалідністю та не матиме впливу на життедіяльність цієї категорії.

Проект рішення не містить службової інформації у розумінні статті 6 Закону України «Про доступ до публічної інформації».

Проект рішення не містить інформації про фізичну особу (персональні дані) у розумінні статей 11 та 21 Закону України «Про інформацію» та статті 2 Закону України «Про захист персональних даних».

#### **7. Фінансово-економічне обґрунтування.**

Реалізація рішення не потребує додаткових витрат міського бюджету.

Відповідно до Податкового кодексу України, Закону України «Про оренду землі» та рішення Київської міської ради 05 грудня 2024 року № 426/10234 «Про бюджет міста Києва на 2025 рік» орієнтовний розмір річної орендної плати складатиме: **1 136 986 грн 23 коп. на рік (4%).**

#### **8. Прогноз соціально-економічних та інших наслідків прийняття рішення.**

Наслідками прийняття розробленого проекту рішення стане реалізація зацікавленою особою своїх прав щодо користування земельними ділянками.

Доповідач: директор Департаменту земельних ресурсів **Валентина ПЕЛИХ**

Директор Департаменту земельних ресурсів



Валентина ПЕЛИХ

Код земельної ділянки: 78:136:0009


Площа: 0.9310 га

Адрес земельної ділянки: Оболонський район, вул. Новокостянтинівська, 12

Заявник: ТОВАРИСТВО З ОБМЕЖЕНОЮ ВІДПОВІДАЛЬНІСТЮ "АВТЕК-ІНВЕСТ"

Вид та термін користування: оренда

Цільове призначення: 11.02, Для розміщення та експлуатації основних, підсобних і допоміжних будівель та споруд підприємств переробної, машинобудівної та іншої промисловості, включаючи об'єкти оброблення відходів, зокрема із енергогенеруючим

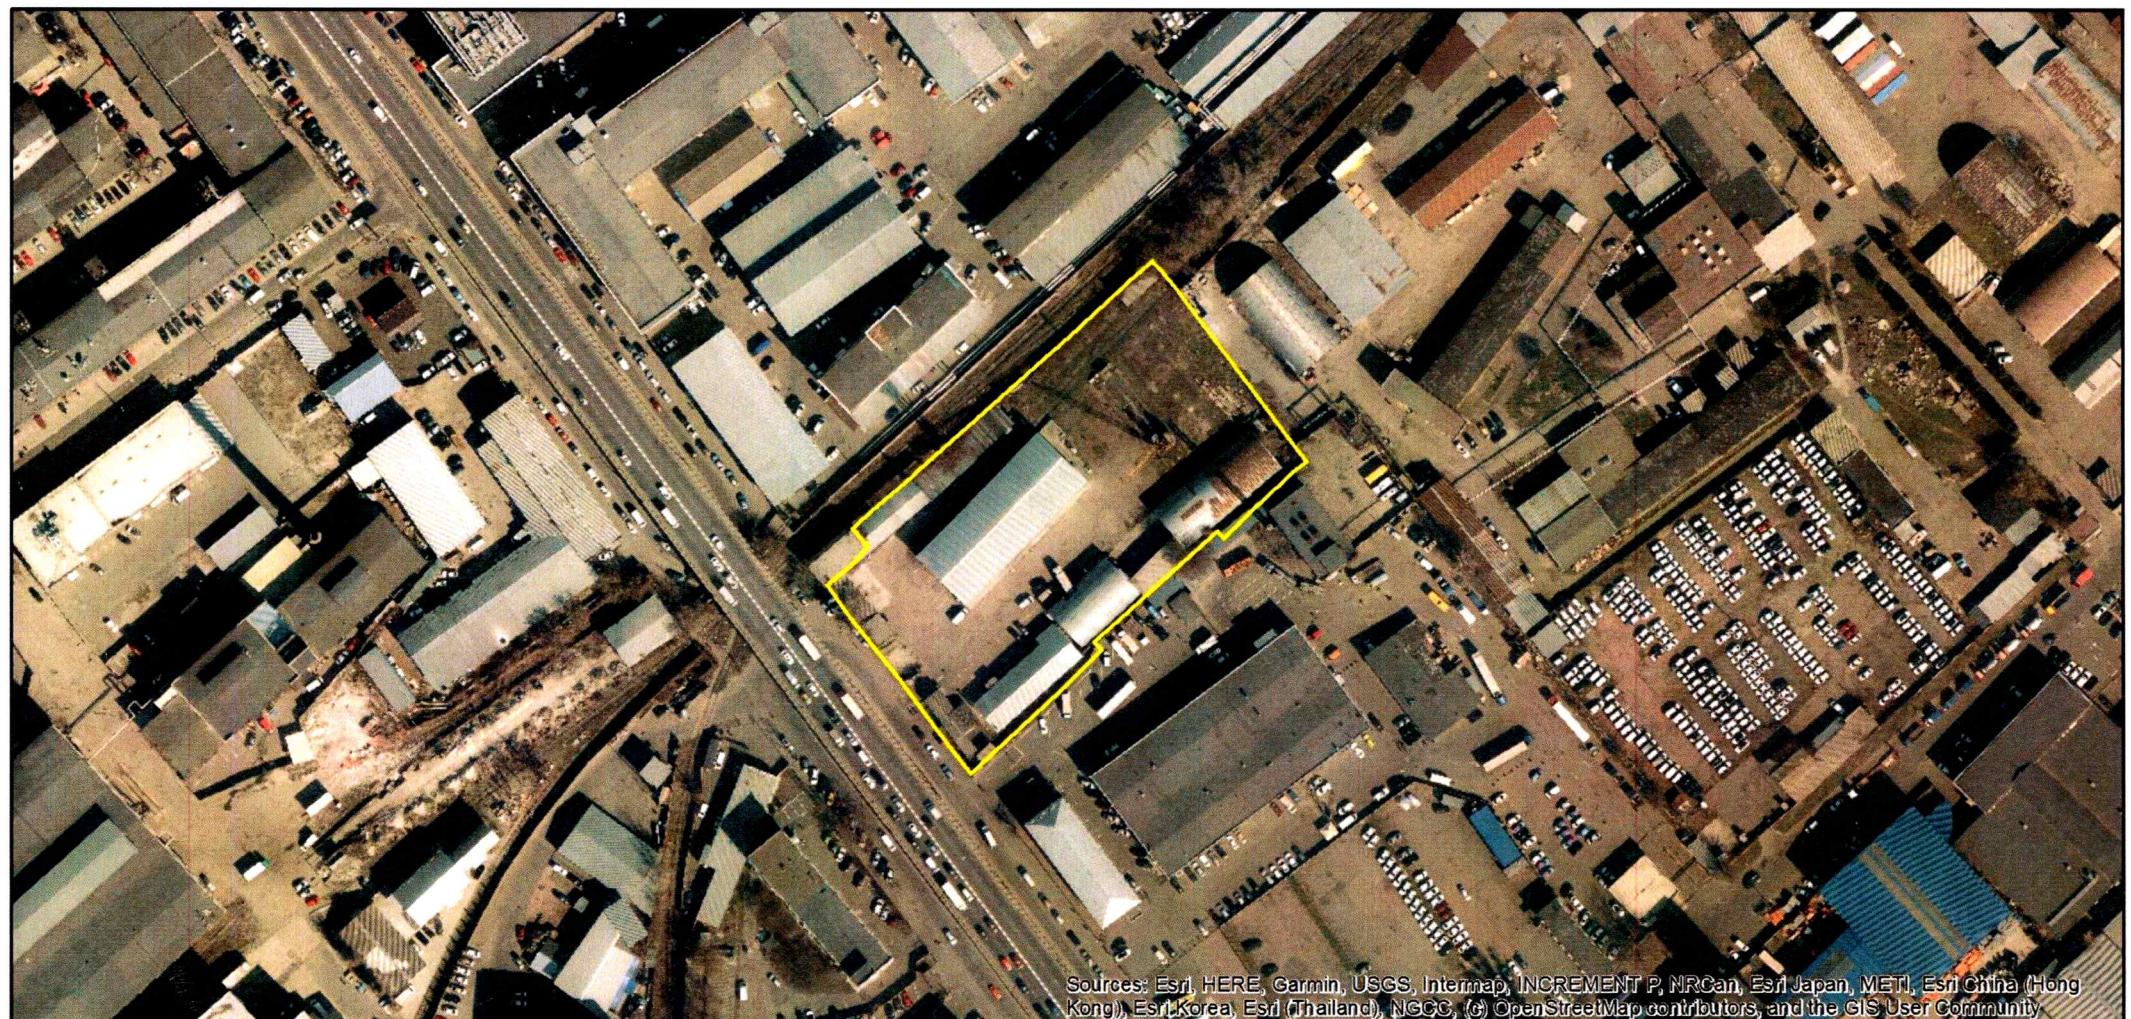

Матеріали аерофотозйомки 2019 р.

виготовлено за даними АІС ОУЗР

**ВИТЯГ**  
**з Державного земельного кадастру про земельну ділянку**

Номер витягу	НВ-0000016402025
Дата формування	07.01.2025
Строк дії	три місяці з дати формування
Надано на заяву (запит)	Київська міська рада 07.01.2025, ЗВ-8000006832025

Дані, за якими здійснювався пошук інформації у Державному земельному кадастрі  
Кадастровий номер земельної ділянки 8000000000:78:136:0009

Власник (користувач):  
Прізвище, власне ім'я, по батькові -----  
(за наявності)/найменування  
Податковий номер -----  
Унікальний номер запису -----  
в Єдиному державному демографічному реєстрі (за наявності)

Загальні відомості про земельну ділянку

Кадастровий номер 8000000000:78:136:0009  
Місце розташування м Київ, Оболонський район, вулиця Новокостянтинівська, 12  
(адміністративно-територіальна одиниця)

Цільове призначення:

Категорія земель Землі промисловості, транспорту, електронних комунікацій, енергетики, оборони та іншого призначення  
Вид цільового призначення 11.02 Для розміщення та експлуатації основних, підсобних і допоміжних будівель та споруд підприємств переробної, машинобудівної та іншої промисловості, включаючи об'єкти оброблення відходів, зокрема із енергогенеруючим блоком

Обліковий номер масиву, до складу -----  
якого входить земельна ділянка

Обліковий номер території, на якій -----  
розташовані земельні ділянки,  
необхідні для розміщення об'єктів,  
щодо яких відповідно до закону  
може здійснюватися примусове  
відчуження земельних ділянок з  
мотивів суспільної необхідності,  
до складу якої входить земельна  
ділянка



Обліковий номер функціональної -----  
зони, до складу якої входить  
земельна ділянка

Обліковий номер контуру -----  
об'єкта будівництва та  
закінченого будівництвом об'єкта,  
розташованого на земельній  
ділянці

Обліковий номер меліоративної -----  
мережі, складової частини  
меліоративної мережі, яка  
забезпечує гідротехнічну  
меліорацію відповідної земельної  
ділянки

Обліковий номер об'єкта -----  
інженерної інфраструктури, що  
належить до складу відповідної  
меліоративної мережі, складової  
частини меліоративної мережі

Площа земельної ділянки, гектарів 0.9310

Нормативна грошова оцінка, 28425063.11  
гривень

Дата проведення нормативної 25.09.2024  
грошової оцінки

Скасований кадастровий номер -----  
(номери), у разі коли земельна  
ділянка створена в результаті  
поділу/об'єднання

#### Відомості про державну реєстрацію земельної ділянки

Інформація про документацію  
із землеустрою, на підставі якої  
здійснена державна реєстрація  
земельної ділянки

Технічна документація із землеустрою щодо інвентаризації  
земель, 16.03.2020; КП «Київський інститут земельних  
відносин», Величко А. Г.

Орган, який зареєстрував земельну Відділ у м. Тернополі Міськрайонного управління у  
ділянку Тернопільському районі та м. Тернополі Головного управління  
Держгеокадастру у Тернопільській області

Дата державної реєстрації 24.12.2021  
земельної ділянки



Відомості про право власності/право постійного користування згідно з Державним реєстром речових прав на нерухоме майно

Вид права	Право власності
Інформація про власників (користувачів) земельної ділянки	
Прізвище, власне ім'я, по батькові	КИЇВСЬКА МІСЬКА РАДА
(за наявності)/найменування	
Громадянство	Відомості з ДРРП не надходили
Реквізити документа, що посвідчує особу	Відомості з ДРРП не надходили
Податковий номер/номер та серія (за наявності) паспорта фізичної особи	22883141
Унікальний номер запису в Єдиному державному демографічному реєстрі (за наявності)	Відомості з ДРРП не надходили
Місце проживання/ місцезнаходження	Відомості з ДРРП не надходили
Частка у спільній власності	1/1
Документ, який є підставою для виникнення права	Закон "Про внесення змін до деяких законодавчих актів України щодо розмежування земель державної та комунальної власності", Верховна Рада України 06.09.2012 5245-VI; рішення органу місцевого самоврядування щодо об'єкта речового права, Київська міська рада 20.03.2024 303/8269;
Документ, що посвідчує право	-----

Відомості про оренду, суборенду згідно з Державним реєстром речових прав на нерухоме майно

Орендар:	
Прізвище, власне ім'я, по батькові (за наявності)/найменування	Відомості з ДРРП не надходили
Громадянство	Відомості з ДРРП не надходили
Реквізити документа, що посвідчує особу	Відомості з ДРРП не надходили
Податковий номер/номер та серія (за наявності) паспорта фізичної особи	Відомості з ДРРП не надходили
Унікальний номер запису в Єдиному державному демографічному реєстрі (за наявності)	Відомості з ДРРП не надходили



Місце проживання/ місцезнаходження	Відомості з ДРРП не надходили
Площа земельної ділянки, переданої в оренду	Відомості з ДРРП не надходили
Орган, що здійснив державну реєстрацію речового права	Відомості з ДРРП не надходили
Дата державної реєстрації речового права	Відомості з ДРРП не надходили
Строк дії речового права	Відомості з ДРРП не надходили

**Суборендар:**

Прізвище, власне ім'я, по батькові (за наявності)/найменування Відомості з ДРРП не надходили

Громадянство Відомості з ДРРП не надходили

Реквізити документа, що посвідчує особу Відомості з ДРРП не надходили

Податковий номер/номер та серія (за наявності) паспорта фізичної особи Відомості з ДРРП не надходили

Унікальний номер запису в Єдиному державному демографічному реєстрі (за наявності) Відомості з ДРРП не надходили

Місце проживання/  
місцезнаходження Відомості з ДРРП не надходили

Площа земельної ділянки (її частини), переданої в суборенду Відомості з ДРРП не надходили

Обліковий номер частини земельної ділянки, на яку поширюється дія договору суборенди Відомості з ДРРП не надходили

Орган, що здійснив державну реєстрацію речового права Відомості з ДРРП не надходили

Дата державної реєстрації речового права Відомості з ДРРП не надходили

Строк дії речового права Відомості з ДРРП не надходили

Додаткові відомості -----

Відомості про земельний сервітут згідно з Державним реєстром речових прав на нерухоме майно  
Вид сервітуту Відомості з ДРРП не надходили



Площа земельної ділянки (її частини), на яку поширюється дія сервітуту	Відомості з ДРРП не надходили
Обліковий номер земельної ділянки (її частини), на яку поширюється дія сервітуту	Відомості з ДРРП не надходили
Підстава для встановлення земельного сервітуту	Відомості з ДРРП не надходили
Орган, що здійснив державну реєстрацію сервітуту	Відомості з ДРРП не надходили
Дата державної реєстрації сервітуту	Відомості з ДРРП не надходили
Строк дії сервітуту	Відомості з ДРРП не надходили
Додаткові відомості	-----

Відомості про обтяження згідно з Державним реєстром речових прав на нерухоме майно

Вид обтяження	Відомості з ДРРП не надходили
Опис предмета обтяження	Відомості з ДРРП не надходили
Дата державної реєстрації обтяження	Відомості з ДРРП не надходили
Орган, що здійснив державну реєстрацію обтяження	Відомості з ДРРП не надходили
Документ, який є підставою для виникнення обтяження	Відомості з ДРРП не надходили
Додаткові відомості	-----

Відомості про частину земельної ділянки, на якій може проводитися гідротехнічна меліорація

Площа частини земельної ділянки, ----	
на якій може проводитися гідротехнічна меліорація	
Обліковий номер частини земельної ділянки, на якій може проводитися гідротехнічна меліорація	-----

Відомості про обмеження у використанні земельної ділянки

Вид обмеження у використанні земельної ділянки	Зона регулювання забудови
Обліковий номер частини земельної ділянки, на яку поширюється дія обмеження у використанні земельної ділянки	-----



Площа земельної ділянки (її частини), на яку поширюється дія обмеження	0.9310 гектарів
Підстава для виникнення обмеження у використанні земельної ділянки	Закон Закон України "Про охорону культурної спадщини" від 08.06.2000 №1805-ІІІ. Постанова Кабінету Міністрів України "Про затвердження Порядку визначення меж та режимів використання історичних ареалів населених місць, обмеження господарської діяльності на території історичних ареалів населених місць." від 13.03.2002 № 318, розпорядження КМДА "Про внесення змін та доповнень до рішення Виконкому КМР НД від 16.07.79 № 920 "Про уточнення меж історико-культурних заповідників і зон охорони пам'яток історії та культури в м. Києві" від 17.05.2002 № 979. Наказ Міністерства культури і туризму України "Про затвердження науково-проектної документації щодо меж і режимів використання зон охорони пам'яток та історичних ареалів та занесення об'єктів культурної спадщини до Державного реєстру нерухомих пам'яток України" від 03.02.2010 № 58/0/16-10 у редакції наказу Міністерства культури і туризму від 16.06.2011 № 453/0/16-11 08.06.2000
Орган, що здійснив державну реєстрацію обмеження	-----
Дата державної реєстрації обмеження	-----
Строк дії обмеження	безстроково
Вид обмеження у використанні земельної ділянки	Охоронна зона навколо (уздовж) об'єкта енергетичної системи
Обліковий номер частини земельної ділянки, на яку поширюється дія обмеження у використанні земельної ділянки	-----
Площа земельної ділянки (її частини), на яку поширюється дія обмеження	0.0312 гектарів
Підстава для виникнення обмеження у використанні земельної ділянки	Закон Постанова Кабінету Міністрів України "Про затвердження Правил охорони електричних мереж" від 04.03.1997 № 209 04.03.1997
Орган, що здійснив державну реєстрацію обмеження	-----
Дата державної реєстрації обмеження	-----
Строк дії обмеження	безстроково



Вид обмеження у використанні земельної ділянки	Охоронна зона навколо інженерних комунікацій
Обліковий номер частини земельної ділянки, на яку поширюється дія обмеження у використанні земельної ділянки	-----
Площа земельної ділянки (її частини), на яку поширюється дія обмеження	0.0473 гектарів
Підстава для виникнення обмеження у використанні земельної ділянки	Закон ДБН В.2.5-75:2013 «Каналізація. Зовнішні мережі та споруди», затверджений наказом Міністерства регіонального розвитку, будівництва та житлово-комунального господарства України від 28.08.2013 № 134 (зі змінами та доповненнями) 28.08.2013
Орган, що здійснив державну реєстрацію обмеження	-----
Дата державної реєстрації обмеження	-----
Строк дії обмеження	безстроково
Вид обмеження у використанні земельної ділянки	Охоронна зона навколо інженерних комунікацій
Обліковий номер частини земельної ділянки, на яку поширюється дія обмеження у використанні земельної ділянки	-----
Площа земельної ділянки (її частини), на яку поширюється дія обмеження	0.0016 гектарів
Підстава для виникнення обмеження у використанні земельної ділянки	Закон ДБН В.2.5-20:2018 «Газопостачання», затверджений наказом Міністерства регіонального розвитку, будівництва та житлово-комунального господарства України від 15.11.2018 № 305 15.11.2018
Орган, що здійснив державну реєстрацію обмеження	-----
Дата державної реєстрації обмеження	-----
Строк дії обмеження	безстроково
Вид обмеження у використанні земельної ділянки	Санітарно-захисна смуга навколо промислового об'єкта
Обліковий номер частини земельної ділянки, на яку	-----



поширюється дія обмеження у використанні земельної ділянки	
Площа земельної ділянки (її частини), на яку поширюється дія обмеження	0.9310 гектарів
Підстава для виникнення обмеження у використанні земельної ділянки	Закон Наказ МОЗ України "Про затвердження Державних санітарних правил планування та забудови населених пунктів" від 19.06.1996 № 173 19.06.1996
Орган, що здійснив державну реєстрацію обмеження	-----
Дата державної реєстрації обмеження	-----
Строк дії обмеження	безстроково
Вид обмеження у використанні земельної ділянки	Території в червоних лініях
Обліковий номер частини земельної ділянки, на яку поширюється дія обмеження у використанні земельної ділянки	-----
Площа земельної ділянки (її частини), на яку поширюється дія обмеження	0.1351 гектарів
Підстава для виникнення обмеження у використанні земельної ділянки	Закон Закон України "Про автомобільні дороги" № 2862-IV 08.09.2005
Орган, що здійснив державну реєстрацію обмеження	-----
Дата державної реєстрації обмеження	-----
Строк дії обмеження	безстроково
Вид обмеження у використанні земельної ділянки	Історичний ареал населеного місця
Обліковий номер частини земельної ділянки, на яку поширюється дія обмеження у використанні земельної ділянки	-----
Площа земельної ділянки (її частини), на яку поширюється дія обмеження	0.9310 гектарів
Підстава для виникнення обмеження у використанні земельної ділянки	Закон Закон України "Про охорону культурної спадщини" від 08.06.2000 №1805-III. Постанова Кабінету Міністрів України "Про затвердження Порядку визначення меж



та режимів використання історичних ареалів населених місць, обмеження господарської діяльності на території історичних ареалів населених місць." від 13.03.2002 № 318, розпорядження КМДА "Про внесення змін та доповнень до рішення Виконкому КМР НД від 16.07.79 № 920 "Про уточнення меж історико-культурних заповідників і зон охорони пам'яток історії та культури в м. Києві" від 17.05.2002 № 979. Наказ Міністерства культури і туризму України "Про затвердження науково-проектної документації щодо меж і режимів використання зон охорони пам'яток та історичних ареалів та занесення об'єктів культурної спадщини до Державного реєстру нерухомих пам'яток України" від 03.02.2010 № 58/0/16-10 у редакції наказу Міністерства культури і туризму від 16.06.2011 № 453/0/16-11 08.06.2000

Орган, що здійснив державну реєстрацію обмеження	-----
Дата державної реєстрації обмеження	-----
Строк дії обмеження	безстроково

Інформація про документи, на підставі яких відомості про обмеження у використанні земель внесені до Державного земельного кадастру

Реквізити заяви про державну реєстрацію обмеження у використанні земель	-----
Прізвище, власне ім'я та по батькові (за наявності)/ найменування заявника	-----
Інформація про документи, на підставі яких внесені відомості про обмеження у використанні земель	-----

Відомості про заходи щодо охорони земель і ґрунтів

Назва та напрям заходу	-----
Площа	-----
Товщина родючого шару ґрунту, у тому числі об'єм ґрунтової маси	-----
Кошторисна вартість запроектованих робіт	-----
Сроки проведення	-----
Інформація про документи, на підставі яких передбачено	-----
	-----



здійснення заходу щодо охорони  
земель і ґрунтів

Відомості про ділянки надр, надані у користування відповідно до спеціальних дозволів на користування надрами та актів про надання гірничих відводів, одержаних в порядку інформаційної взаємодії між Державним земельним кадастром, Держгеонадрами та Держпраці (за наявності)

Реєстраційний номер спеціального -----  
дозволу на користування надрами

Дата видачі спеціального дозволу -----  
на користування надрами

Підстава для надання спеціального -----  
дозволу на користування надрами

Вид користування надрами -----

Відомості про ділянку надр, що -----  
надається у користування

Площа ділянки надр, що надається -----  
у користування

Вид корисної копалини -----

Відомості про особу, якій  
надано спеціальний дозвіл на  
користування надрами:

Прізвище, власне ім'я та -----  
по батькові (за наявності)/  
найменування

Реєстраційний номер облікової -----  
картки платника податків/ серія  
(за наявності) та номер паспорта  
фізичної особи/код згідно з  
ЄДРПОУ

Строк дії спеціального дозволу на -----  
користування надрами

Документ, який засвідчує надання -----  
гірничого відводу

Відомості про користувача  
гірничого відводу (за наявності)

Найменування/ прізвище, власне -----  
ім'я та по батькові (за наявності)

Мета надання гірничого відводу -----

Площа проекції гірничого відводу -----


Строк дії акта про надання  
гірничого відводу -----



Додаток  
до витягу з Державного земельного кадастру  
про земельну ділянку  
від 07.01.2025 р. № НВ-0000016402025

Кадастровий номер земельної ділянки 8000000000:78:136:0009

КАДАСТРОВИЙ ПЛАН ЗЕМЕЛЬНОЇ ДІЛЯНКИ

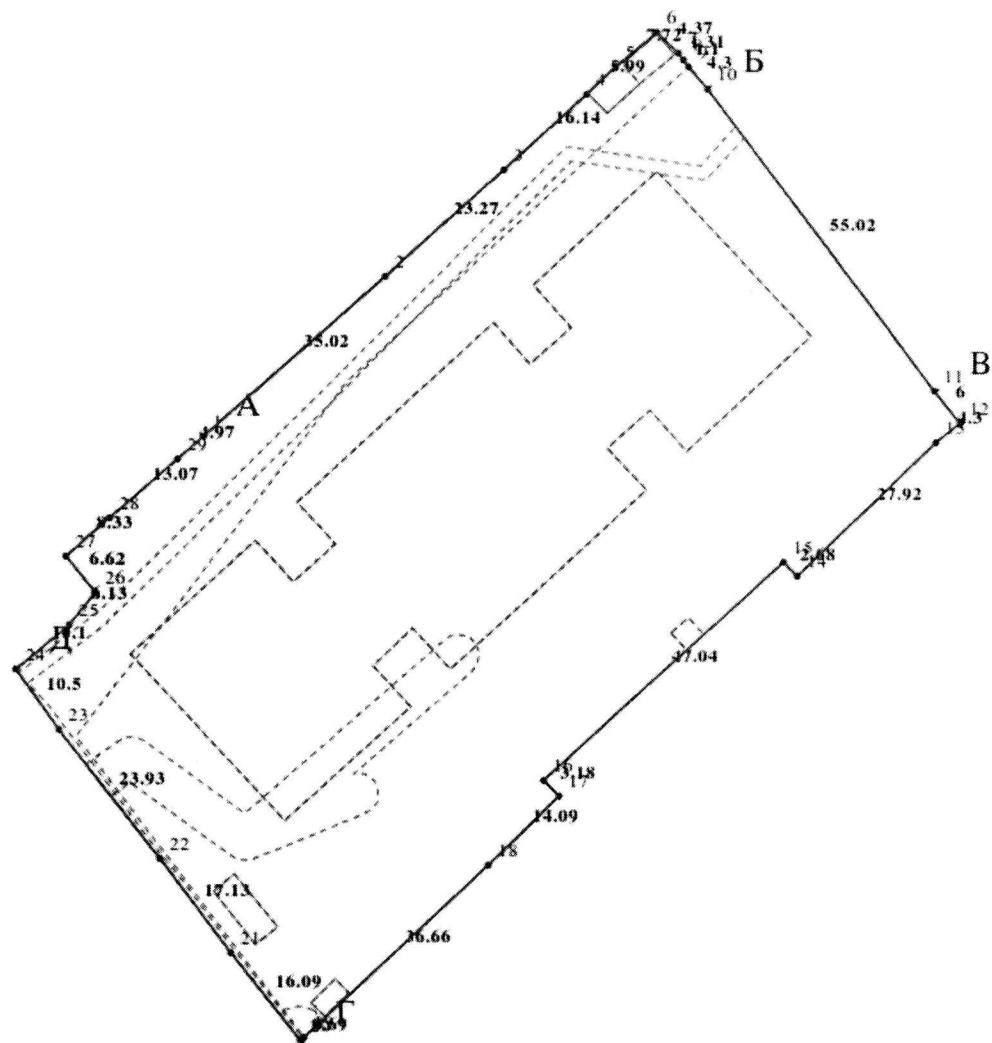

Масштаб 1: 1000



Умовні позначення:

Опис меж:

Від А до Б землі, не надані у власність або користуванн  
в межах населених пунктів;

Від Б до В землі, не надані у власність або користуванн  
в межах населених пунктів;

Від В до Г Дочірнє підприємство "Ярославъ";

Від Г до Д землі, не надані у власність або користуванн  
в межах населених пунктів;

Від Д до А землі, не надані у власність або користуванн  
в межах населених пунктів;



## КООРДИНАТИ ПОВОРОТНИХ ТОЧОК МЕЖ ЗЕМЕЛЬНОЇ ДІЛЯНКИ

Номер точки	Назва точки	Відстань (метрів)	Координати (м)			
			X	Y		
Місце розташування			м Київ, Оболонський район, вулиця Новокостянтинівська, 12			
Цільове призначення		Землі промисловості, транспорту, електронних комунікацій, енергетики, оборони та іншого призначення				
		Код цільового призначення		11.02 Для розміщення та експлуатації основних, підсобних і допоміжних будівель та споруд підприємств переробної, машинобудівної та іншої промисловості, включаючи об'єкти оброблення відходів, зокрема із енергогенеруючим блоком		
Площа, гектарів			0.9310			
Відомості про перенесення в натуру (на місцевість) меж	охранних зон, прибережних захисних смуг і пляжних зон, зон санітарної охорони, санітарно-захисних зон і зон особливого режиму використання земель (за наявності)	-----				
	земельної ділянки (у разі формування земельної ділянки)	-----				
	частини земельної ділянки, на якій може проводитися гідротехнічна меліорація (за наявності)	-----				
Відомості про контури об'єктів нерухомого майна, меліоративних мереж, складових частин меліоративних мереж та точки водовиділу, розташовані на земельній ділянці (за наявності)			-----			



Відомості про встановлені межові знаки (у -----  
разі формування земельної ділянки)

Розробник документації із  
землеустрою:

КП «Київський інститут земельних  
відносин», Величко А. Г.

(прізвище, власне ім'я, по батькові (за наявності) фізичної особи / найменування юридичної особи)

### ЕКСПЛІКАЦІЯ ЗЕМЕЛЬНИХ УГІДЬ

Всього земель, га	У тому числі за земельними угіддями, га:			
	Землі під будівлями та спорудами промислових підприємств			
1	2	3	4	5
Площа земельної ділянки, га 0.9310	0.3144	0.0040	0.0027	0.0026
	Землі під будівлями та спорудами промислових підприємств	Землі під будівлями та спорудами промислових підприємств	Землі під будівлями та спорудами промислових підприємств	
	6	7	8	
	0.0014	0.0011	0.6048	





## КИЇВСЬКА МІСЬКА РАДА

Терентьеву М. О.

Положишник В. О.

*Редченку Я.Ю.  
Товчоскому В.Р.*

Прошу розглянути проект рішення від 05.02.2025  
№ 08/231 - 105/ПР в установленому порядку.

Тхорику С. М.

Прошу опрацювати в межах компетенції управління.

Омельченко А. В.

Для контролю за проходженням та тиражування.

*Старостенко Г.В.  
Мондровському В.М.*

Володимир БОНДАРЕНКО

“05” лютого 2025 року

№ 08/231 - 105/ПР

08/231 - 105/МР  
05.02.2025



УКРАЇНА

ВИКОНАВЧИЙ ОРГАН КІЇВСЬКОЇ МІСЬКОЇ РАДИ  
(КІЇВСЬКА МІСЬКА ДЕРЖАВНА АДМІНІСТРАЦІЯ)

**ДЕПАРТАМЕНТ ЗЕМЕЛЬНИХ РЕСУРСІВ**

вул. Хрещатик, 32-а, м. Київ, 01001 тел. (044) 202 78 15

Контактний центр міста Києва (044) 15 51 E-mail: [kyivland@kyivcity.gov.ua](mailto:kyivland@kyivcity.gov.ua) Код ЄДРПОУ 26199097

05.02.25 № 05715-СЛ-77345

Заступнику міського голови-  
секретарю Київської міської ради  
Володимиру БОНДАРЕНКУ

Шановний Володимире Володимировичу!

Департамент земельних ресурсів виконавчого органу Київської міської ради (Київської міської державної адміністрації) відповідно до пункту 3 статті 26 Регламенту Київської міської ради, затвердженого рішенням Київської міської ради від 04.11.2021 № 3135/3176, направляє проект рішення Київської міської ради «Про передачу ТОВАРИСТВУ З ОБМЕЖЕНОЮ ВІДПОВІДАЛЬНІСТЮ «АВТЕК-ІНВЕСТ» земельної ділянки в оренду для експлуатації та обслуговування нежитлових будівель на вул. Новокостянтинівській, 12 в Оболонському районі міста Києва» (справа № 304409395) для подальшого опрацювання.

Додатки:

- проект рішення Київської міської ради до справи № 304409395 на 3 арк. в 1 примірнику;
- пояснівальна записка до справи № 304409395 на 4 арк. в 1 примірнику;
- витяг з бази даних міського земельного кадастру на 1 арк. в 1 примірнику;
- матеріали супутникової фотозйомки на 1 арк. в 1 примірнику;
- матеріали справи № 304409395 в 1 примірнику.

З повагою

Директор

Валентина ПЕЛИХ

**Текст проєкту рішення у паперовому вигляді відповідає проєкту в електронному вигляді на USB носії.**

Начальник третього відділу  
управління землеустрою  
Департаменту земельних ресурсів  
виконавчого органу Київської міської ради  
(Київської міської державної адміністрації)



Раїса ОЛЕЩЕНКО