



03/231-1065/PP
31.07.2024

КИЇВСЬКА МІСЬКА РАДА

III СЕСІЯ IX СКЛИКАННЯ

РІШЕННЯ

№ _____

Проект

Про надання Ритуальній службі спеціалізованому комунальному підприємству «Спеціалізований комбінат підприємств комунально-побутового обслуговування» виконавчого органу Київради (Київської міської державної адміністрації) згоди на списання майна, що належить до комунальної власності територіальної громади міста Києва

Відповідно до частини п'ятої статті 60 Закону України «Про місцеве самоврядування в Україні», Закону України «Про адміністративну процедуру», рішення Київської міської ради від 27 вересня 2018 року № 1536/5600 «Про затвердження Порядку списання об'єктів комунальної власності територіальної громади міста Києва», розглянувши звернення Ритуальної служби спеціалізованого комунального підприємства «Спеціалізований комбінат підприємств комунально-побутового обслуговування» виконавчого органу Київради (Київської міської державної адміністрації) від 04 липня 2024 року № 058/249-429, Департаменту житлово-комунальної інфраструктури виконавчого органу Київської міської ради (Київської міської державної адміністрації) від 04 липня 2024 року № 058/7/4-4252, Київська міська рада

ВИРІШИЛА:

1. Надати Ритуальній службі спеціалізованому комунальному підприємству «Спеціалізований комбінат підприємств комунально-побутового обслуговування» виконавчого органу Київради (Київської міської державної адміністрації) згоду на списання майна, що належить до комунальної власності територіальної громади міста Києва, згідно з додатком.

2. Рішення Київської міської ради набирає чинності з дня доведення його до відання Ритуальної служби спеціалізованого комунального підприємства

«Спеціалізований комбінат підприємств комунально-побутового обслуговування» виконавчого органу Київради (Київської міської державної адміністрації) шляхом надсилання через систему електронного документообігу невідкладно, але не пізніше трьох робочих днів з дня видання цього рішення.

3. Офіційно оприлюднити це рішення у порядку передбаченому законодавством України.

4. Контроль за виконанням цього рішення покласти на постійну комісію Київської міської ради з питань власності та регуляторної політики.

Київський міський голова

Віталій КЛИЧКО


Подання:

Виконувач обов'язків директора
Департаменту комунальної власності м. Києва



Олег ШМУЛЯР

Начальник юридичного
управління Департаменту
комунальної власності м. Києва



Всевелод КОМАРНИЦЬКИЙ

Директор Департаменту
житлово-комунальної інфраструктури



Дмитро НАУМЕНКО

Перший заступник директора Департаменту
житлово-комунальної інфраструктури –
начальник юридичного управління



Олена БАСУРОВА

Погоджено:

Голова Постійної комісії Київської міської
ради з питань власності та регуляторної
політики

Михайло ПРИСЯЖНЮК

Голова Постійної комісії Київської міської
ради з питань житлово-комунального
господарства та паливно енергетичного
комплексу

Олександр БРОДСЬКИЙ

Начальник Управління правового
забезпечення діяльності Київської
міської ради

Валентина ПОЛОЖИШНИК



Майно, що належить до комунальної власності територіальної громади міста Києва,
згода на списання якого надається Ритуальній службі спеціалізованому комунальному підприємству
«Спеціалізований комбінат підприємств комунально-побутового обслуговування»
виконавчого органу Київради (Київської міської державної адміністрації)

№ з/п	Найменування майна	Інвентарний номер	Рік введення в експлуатацію	Площа, кв.м	Первісна (балансова) вартість, грн	Сума нарахованого зносу, грн	Залишкова (балансова) вартість станом на 14.06.2024 р., грн
1	2	3	4	5	6	7	8
м. Київ, вул. Стеценка, 22							
1	Нежитлова будівля (адміністративний корпус), літ. «А»	33/1	1974	1752,4	2 302 322,00	1 363 138,57	939 183,43
2	Нежитлова будівля (склад), літ. «Г»	44/1	1974	242,9	711 313,01	592 878,31	118434,70

Київський міський голова

Віталій КЛИЧКО

ПОЯСНОВАЛЬНА ЗАПИСКА

до проєкту рішення Київської міської ради «Про надання Ритуальній службі спеціалізованому комунальному підприємству «Спеціалізований комбінат підприємств комунально-побутового обслуговування» виконавчого органу Київської міської державної адміністрації) згоди на списання майна, що належить до комунальної власності територіальної громади міста Києва»

1. Опис проблем, для вирішення яких підготовлено проєкт рішення Київської міської ради, обґрунтування відповідності та достатності передбачених у проєкті рішення Київської міської ради механізмів і способів вирішення існуючих проблем, а також актуальності цих проблем для територіальної громади міста Києва.

До Департаменту комунальної власності м. Києва виконавчого органу Київської міської ради (Київської міської державної адміністрації) надійшов лист ритуальної служби спеціалізованого комунального підприємства «Спеціалізований комбінат підприємств комунально-побутового обслуговування» виконавчого органу Київської міської ради (Київської міської державної адміністрації) (далі – Ритуальна служба) від 04 липня 2024 року № 058/249-429 щодо надання дозволу на списання шляхом ліквідації нежитлової будівлі (адміністративний корпус), літ. «А» площею 1752,4 кв.м та нежитлової будівлі (склад), літ. «Г», площею 242,9 кв.м, що знаходяться на вул. Стеценка, 22.

Згода Департаменту житлово-комунальної інфраструктури виконавчого органу Київської міської ради (Київської міської державної адміністрації) надана листом від 04 липня 2024 року № 058/7/4-4252.

Згідно з відомостями з Державного реєстру речових прав на нерухоме майно, за територіальною громадою міста Києва в особі Київської міської ради зареєстровано право комунальної власності на нежитлові будівлі (адміністративний корпус), літ. «А» площею 1752,4 кв.м та (склад), літ. «Г», площею 242,9 кв.м, що знаходяться на вул. Стеценка, 22

Відповідно до наказу Департаменту комунальної власності м. Києва виконавчого органу Київської міської ради (Київської міської державної адміністрації) від 14 грудня 2022 року № 426 «Про закріплення за ритуальною службою спеціалізованим комунальним підприємством «Спеціалізований комбінат підприємств комунально-побутового обслуговування» виконавчого органу Київської міської ради (Київської міської державної адміністрації) майна комунальної власності територіальної громади міста Києва» вищевказані об'єкти закріплені за Ритуальною службою на праві господарського відання.

Враховуючи, що площа вказаних нежитлових будівель становить 1752,4 кв.м та 242,9 кв.м, та керуючись підпунктом 6.1. пункту 6 Порядку списання об'єктів комунальної власності територіальної громади міста Києва, затвердженого рішенням Київської міської ради від 27 вересня 2018 року № 1536/5600 (далі – Порядок списання), відповідно до якого згоди на списання будівель та споруд площею 100 кв.м і більше незалежно від вартості, ступеня зносу та строку експлуатації надає Київська міська рада, Департаментом комунальної власності м. Києва підготовлено вказаний проєкт рішення Київської міської ради.

Одночасно, Ритуальною службою надані документи у відповідності до пункту 8 Порядку списання.

Крім того, Ритуальною службою повідомлено, що вказані нежитлові будівлі, які пропонуються до списання, не перебувають в оренді та заставі.

Пунктами 31 та 32 вищенаведеного Порядку списання встановлено, що керівник суб'єкта господарювання та члени комісії забезпечують згідно із законодавством подання суб'єкту управління та Департаменту комунальної власності м. Києва виконавчого органу Київської міської ради (Київської міської державної адміністрації) достовірних матеріалів, передбачених цим Порядком списання.

Керівник суб'єкта господарювання організовує та забезпечує дотримання процедури списання майна відповідно до цього Порядку списання.

2. Правове обґрунтування необхідності прийняття рішення (з посиланням на конкретні положення нормативно-правових актів, на підставі й на виконання яких підготовлено проєкт рішення).

Правові відносини, що регулюють вказані в проєкті рішення питання, відповідають частині п'ятій статті 60 Закону України «Про місцеве самоврядування в Україні», Закону України «Про адміністративну процедуру» та рішенню Київської міської ради від 27 вересня 2018 року № 1536/5600 «Про затвердження Порядку списання об'єктів комунальної власності територіальної громади міста Києва».

3. Опис цілей і завдань, основних положень проєкту рішення, а також очікуваних соціально-економічних, правових та інших наслідків для територіальної громади міста Києва від прийняття запропонованого проєкту рішення.

Метою видання даного проєкту рішення є списання нежитлової будівлі (адміністративний корпус), літ. «А» площею 1752,4 кв.м та нежитлової будівлі (склад), літ. «Г», площею 242,9 кв.м, що знаходяться на вул. Стеценка, 22, належать до комунальної власності територіальної громади міста Києва та обліковуються на балансі Ритуальної служби.

4. Права і соціальна захищеність осіб з інвалідністю.

Проєкт рішення не стосується прав і соціальної захищеності осіб з інвалідністю та не матиме вплив на життєдіяльність цієї категорії.

5. Відповідність проєкту рішення до Закону України «Про інформацію» та Закону України «Про захист персональних даних».

Проєкт рішення не містить інформацію про фізичну особу (персональні дані) у розумінні статей 11 та 21 Закону України «Про інформацію» та статті 2 Закону України «Про захист персональних даних».

6. Фінансово-економічне обґрунтування та пропозиції щодо джерел покриття цих витрат.

Реалізація даного проекту рішення не потребує додаткових матеріальних та інших витрат з бюджету міста Києва.

7. Відповідність проекту рішення до Закону України «Про доступ до публічної інформації».

Проект рішення не містить інформацію з обмеженим доступом у розумінні статті 6 Закону України «Про доступ до публічної інформації».

8. Позиція заінтересованих органів.

Вказаний проект рішення не стосується інтересів інших органів.

9. Прогноз соціально-економічних та інших наслідків прийняття рішення.

Реалізація зазначеного рішення Київської міської ради в кінцевому результаті надасть можливість списати з балансу Ритуальної служби нежитлові будівлі (адміністративний корпус), літ. «А» площею 1752,4 кв.м та (склад), літ. «Г», площею 242,9 кв.м, що знаходяться на вул. Стеценка, 22.


10. Прізвище або назва суб'єкта подання, прізвище, посада, контактні дані доповідача проекту рішення на пленарному засіданні та особи, відповідальної за супроводження проекту рішення.

Суб'єктами подання проекту рішення Київської міської ради є Департамент комунальної власності м. Києва виконавчого органу Київської міської ради (Київської міської державної адміністрації) та Департамент житлово-комунальної інфраструктури виконавчого органу Київської міської ради (Київської міської державної адміністрації).

Доповідачі на пленарному засіданні Київської міської ради: директор Департаменту комунальної власності м. Києва виконавчого органу Київської міської ради (Київської міської державної адміністрації) А. Гудзь (тел. 202-61-51) та директор Департаменту житлово-комунальної інфраструктури Д. Науменко (тел. 279-29-21).

Особа, відповідальна за супроводження проекту рішення від Департаменту комунальної власності м. Києва виконавчого органу Київської міської ради (Київської міської державної адміністрації) – Назаренко В.В. (тел. 202-61-92).

Виконувач обов'язків директора
Департаменту комунальної власності м. Києва

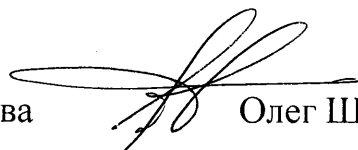

Олег ШИМУЛЯР

Директор Департаменту житлово-
комунальної інфраструктури



Дмитро НАУМЕНКО



ВИКОНАВЧИЙ ОРГАН КИЇВСЬКОЇ МІСЬКОЇ РАДИ (КИЇВСЬКА МІСЬКА ДЕРЖАВНА АДМІНІСТРАЦІЯ)
ДЕПАРТАМЕНТ ЖИТЛОВО-КОМУНАЛЬНОЇ ІНФРАСТРУКТУРИ
РИТУАЛЬНА СЛУЖБА СПЕЦІАЛІЗОВАНЕ КОМУНАЛЬНЕ ПІДПРИЄМСТВО
«СПЕЦІАЛІЗОВАНИЙ КОМБІНАТ ПІДПРИЄМСТВ КОМУНАЛЬНО-ПОБУТОВОГО
ОБСЛУГОВУВАННЯ» ВИКОНАВЧОГО ОРГАНУ КИЇВРАДИ (КИЇВСЬКОЇ
МІСЬКОЇ ДЕРЖАВНОЇ АДМІНІСТРАЦІЇ)
(РИТУАЛЬНА СЛУЖБА СКП «СПЕЦКОМБІНАТ ПКПО»)

вул. Бульварно-Кудрявська, 47/14 м. Київ, тел./факс (044) 482-16-62 e-mail:spec.skp@kyivcity.gov.ua СДРПОУ 03358475

Від 24.07.2024 № 058/249-462

Департамент комунальної
власності м. Києва

Ритуальна служба СКП «Спецкомбінат ПКПО» розглянула лист Департаменту комунальної власності м. Києва від 19.07.2024 № 062/06-36-3813 щодо надання інформації про актуальність питання списання об'єктів комунальної власності з метою облаштування сектору для почесних поховань для територіальної громади м. Києва та повідомляє наступне.

Наразі, у м. Києві для почесних поховань загиблих (померлих) Захисників та Захисниць України, ветеранів війни наявна обмежена кількість місць для поховань військовослужбовців, а деякі сектори для почесних поховань вже майже заповнені.

Нежитлові будівлі, що підлягають списанню розміщені на земельній ділянці комунальної власності з кадастровим номером 8000000000:91:063:0011 по вул. Стеценка, 22 у Подільському районі м. Києва.

Цільове призначенням вказаної земельної ділянки «03.12 Для будівництва та обслуговування будівель закладів комунального обслуговування» відповідає містобудівній потребі з будівництва кладовища задля відведення сектору для почесних поховань

Знесення будівель, які не використовуються з метою створення нового сектору для почесних поховань загиблих воїнів та Захисників України на ділянці, що відводиться для розширення Міського кладовища, має декілька аспектів, які обґрунтовують таке рішення.

По-перше, наявна площа секторів для масштабів столиці є недостатньою та потребує пошуку нових ділянок, по друге земельний ресурс на наявних секторах для почесних поховань вичерпується.

У зв'язку з чим, нове місце на території міського кладовища площею близько 2 га необхідне для територіальної громади м. Києва з метою вшануванню пам'яті героїв, ефективному використанню міського простору, та відповідає правовим і культурним потребам суспільства.

Адже, усі учасники бойових дій, що полегли за свободу нашого народу та цільність території, мають бути належно відзначені, а укорінення культури

поваги до героїв нашої Батьківщини є основою соборності держави та духовного розвитку народу.

Територіальна громада столиці має зробити усе можливе, аби пам'ять про героїв була збережена та зміцнена на багато поколінь вперед.

Ритуальна служба СКП «Спецкомбінат ПКПО» відповідно до пункту 1.1 Статуту, підпорядковане та віднесено до сфери управління Департаменту житлово-комунальної.

При цьому, відповідно до пунктів 4.1 та 5.11 Положення про Департамент житлово-комунальної інфраструктури, затвердженого рішенням Київради від 02.03.2023 № 6017/6058, до основних завдань Департаменту належить реалізація державної політики в галузі житлово-комунального господарства, у тому числі щодо поховання. Департамент відповідно до покладених на нього завдань серед іншого розробляє (бере участь у розробленні) в межах свої повноважень проекти рішень Київської міської ради, розпоряджень Київського міського голови, розпоряджень виконавчого органу Київської міської ради (Київської міської державної адміністрації), інших нормативних актів з питань, що належать до компетенції Департаменту.

Враховуючи вищевикладене, а також суспільну потребу, Ритуальна служба СКП «Спецкомбінат ПКПО» листом від 07.05.2024 № 058/249-314 до Департаменту житлово-комунальної інфраструктури ініціювала питання з відведення сектору для почесних поховань та надало підтвердження законодавчої можливості вказаної ініціативи листом від 12.06.2024 № 058/249-379

Департаментом житлово-комунальної інфраструктури підтримано важливу для міста ініціативу та надано відповідь щодо необхідності подання заяви до Департаменту земельних ресурсів для передачі земельної ділянки комунальної власності у користування ритуальній службі (лист від 18.07.2024 № 058/249/25)

Для можливості як найшвидшого облаштування сектору для почесних поховань з метою вшанування пам'яті загиблих Захисників та Захисниць України, а також підтримки членів їх сімей просимо підготовувати відповідний проект рішення.

В.о. директора

Олександр КРАСІКО

ДОВІДКА ПРО ВХІДНИЙ ДОКУМЕНТ

№ 062/7774 від 24.07.2024

Вид документа	Вихідний номер	Дата
ЛИСТ	058/249-462	24.07.2024
Кореспондент	РИТУАЛЬНА СЛУЖБА СКП "СПЕЦКОМБІНАТ ПІДПРИЄМСТВ КОМУНАЛЬНО-ПОБУТОВОГО ОБСЛУГОВУВАННЯ"	

Адресат . ДЕПАРТАМЕНТ КОМУНАЛЬНОЇ ВЛАСНОСТІ М. КИЄВА ВИКОНАВЧОГО ОРГАНУ КИЇВСЬКОЇ МІСЬКОЇ РАДИ (КИЇВСЬКОЇ МІСЬКОЇ ДЕРЖАВНОЇ АДМІНІСТРАЦІЇ)

Короткий зміст

ПРО НАДАННЯ ДОЗВОЛУ НА СПИСАННЯ ОСНОВНИХ ЗАСОБІВ НЕЖИТЛОВА БУДІВЛЯ ЗА АДР.: ВУЛ. СТЕЦЕНКА, 22 ЛІТ. А (АДМІНІСТРАТИВНИЙ КОРПУС) ЗАГАЛЬНОЮ ПЛОЩЕЮ 1752,4 КВ.М ТА (СКЛАД) ЛІТ. Г ЗАГАЛЬНОЮ ПЛОЩЕЮ 242,9 КВ.М

***** Резолюції *****

24.07.2024

ШМУЛЯР ОЛЕГ ВАСИЛЬОВИЧ

Ткачику В. Д.

Малютиній І. Є.

ДЛЯ ВІДПОВІДНОЇ РОБОТИ

24.07.2024

МАЛЮТІНА ІРИНА ЄВГЕНІВНА

Назаренко В. В.

***** Направлено на виконання *****

Шмуляр Олег Васильович	—»	Ткачик Віктор Дмитрович	24.07.2024
Шмуляр Олег Васильович	—»	Малютіна Ірина Євгенівна	24.07.2024
Малютіна Ірина Євгенівна	—»	Назаренко Віта Віталіївна	24.07.2024

ВИКОНАВЧИЙ ОРГАН КИЇВСЬКОЇ МІСЬКОЇ РАДИ (КИЇВСЬКА МІСЬКА ДЕРЖАВНА АДМІНІСТРАЦІЯ)

ДЕПАРТАМЕНТ ЖИТЛОВО-КОМУНАЛЬНОЇ ІНФРАСТРУКТУРИ

РИТУАЛЬНА СЛУЖБА СПЕЦІАЛІЗОВАНЕ КОМУНАЛЬНЕ ПІДПРИЄМСТВО
«СПЕЦІАЛІЗОВАНИЙ КОМБІНАТ ПІДПРИЄМСТВ КОМУНАЛЬНО-
ПОБУТОВОГО ОБСЛУГОВУВАННЯ» ВИКОНАВЧОГО ОРГАНУ КИЇВРАДИ
(КИЇВСЬКОЇ МІСЬКОЇ ДЕРЖАВНОЇ АДМІНІСТРАЦІЇ)

(РИТУАЛЬНА СЛУЖБА СКП «СПЕЦКОМБІНАТ ПКПО»)

бул. Бульварно-Кудрявська, 47/14 м. Київ, тел./факс (044) 482-16-62 e-mail: spec.skp@kyivcity.gov.ua код ЄДРПОУ 03358475

Від _____ № _____

Директору Департаменту
Комунальної власності м. Києва
Андрію ГУДЗІЮ

Ритуальна служба СКП «Спецкомбінат ПКПО» керуючись «Порядком списання об'єктів комунальної власності територіальної громади міста Києва» затвердженим рішенням Київської міської ради № 1536/5600 від 27.09.2018 р. звертається із проханням про надання дозволу на списання основних засобів з балансу підприємства шляхом ліквідації у кількості 2 одиниці.

На балансі підприємства обліковуються основні засоби (будівлі), які у зв'язку з незадовільним технічним станом та запланованим відкриттям сектору для почесних поховань на Міському кладовищі підлягають списанню:

п/п	Основний засіб	Інвентарний номер	Дата введення в експлуатацію
1	Нежитлова будівля (адміністративний корпус), літ. "А", загальною площею 1752,4 кв.м.	33/1	31.12.1974 р.
2	Нежитлова будівля (склад), літ. "Г", загальною площею 242,9 кв.м.	44/1	31.12.1974 р.

Дані будівлі закріплені за Ритуальною службою СКП «Спецкомбінат ПКПО» Наказом Департаменту комунальної власності № 426 від 14.12.2022 року.

Ритуальна служба СКП «Спецкомбінат ПКПО» просить надати дозвіл на списання наведених в таблиці основних засобів (будівель).

Додатки на 28 аркушах додаються:

- відомість про майно, що пропонується до списання (1 аркуш);

- акт інвентаризації майна, що пропонується до списання (2 аркуші);
- техніко-економічне обґрунтування необхідності списання майна (4 аркуші);
- акт обстеження технічного стану будівель, що пропонуються до списання (2 аркуші);
- відомості про земельну ділянку (1 аркуш);
- відомості про наявність обтяжень чи обмежень стосовно розпорядження майном, що пропонується до списання (1 аркуш);
- протокол постійно діючої комісії з питань зарахування на баланс підприємства та списання з балансу основних засобів, інших необоротних матеріальних активів, нематеріальних активів (м. Київ, вул. Стеценка, 22) (1 аркуш);
- копія наказу № 1 від 01.01.2024 р. (1 аркуш);
- витяг з Державного реєстру речових прав на нерухоме майно (2 аркуші);
- схематичний план земельної ділянки (1 аркуш);
- план поверхів громадського будинку (нежитлових будівель) (3 аркуші);
- матеріали фотофіксації майна (6 аркушів);
- копія листа-погодження Департаменту Житлово-комунальної інфраструктури (3 аркуші).

В.о. директора

Олександр КРАСІКО

ДОВІДКА ПРО ВХІДНИЙ ДОКУМЕНТ

№ 062/7029 від 04.07.2024

Вид документа	Вихідний номер	Дата
ЛИСТ	058/249-429	04.07.2024
Кореспондент	РИТУАЛЬНА СЛУЖБА СКП "СПЕЦКОМБІНАТ ПІДПРИЄМСТВ КОМУНАЛЬНО-ПОБУТОВОГО ОБСЛУГОВУВАННЯ"	

Адресат	ДЕПАРТАМЕНТ КОМУНАЛЬНОЇ ВЛАСНОСТІ М. КИЄВА ВИКОНАВЧОГО ОРГАНУ КИЇВСЬКОЇ МІСЬКОЇ РАДИ (КИЇВСЬКОЇ МІСЬКОЇ ДЕРЖАВНОЇ АДМІНІСТРАЦІЇ)
---------	---

Короткий зміст

ПРО НАДАННЯ ДОЗВОЛУ НА СПИСАННЯ ОСНОВНИХ ЗАСОБІВ НЕЖИТЛОВА БУДІВЛЯ ЗА АДР.: ВУЛ. СТЕЦЕНКА, 22 ЛІТ. А (АДМІНІСТРАТИВНИЙ КОРПУС) ЗАГАЛЬНОЮ ПЛОЩЕЮ 1752,4 КВ.М ТА (СКЛАД) ЛІТ. Г ЗАГАЛЬНОЮ ПЛОЩЕЮ 242,9 КВ.М

***** Резолюції *****

04.07.2024

ШМУЛЯР ОЛЕГ ВАСИЛЬОВИЧ

Ткачику В. Д.

Малютиній І. Є.

ДЛЯ ВІДПОВІДНОЇ РОБОТИ

04.07.2024

МАЛЮТІНА ІРИНА ЄВГЕНІВНА

Назаренко В. В.

***** Направлено на виконання *****

Шмуляр Олег Васильович	—>	Ткачик Віктор Дмитрович	04.07.2024
Шмуляр Олег Васильович	—>	Малютіна Ірина Євгенівна	04.07.2024
Малютіна Ірина Євгенівна	—>	Назаренко Віта Віталіївна	04.07.2024



УКРАЇНА

ВИКОНАВЧИЙ ОРГАН КИЇВСЬКОЇ МІСЬКОЇ РАДИ
(КИЇВСЬКА МІСЬКА ДЕРЖАВНА АДМІНІСТРАЦІЯ)

ДЕПАРТАМЕНТ ЖИТЛОВО-КОМУНАЛЬНОЇ ІНФРАСТРУКТУРИ

вул. Велика Житомирська, 15-а, м. Київ, 01001, тел./факс (044) 279 29 21

Контактний центр міста Києва (044) 15 51 E-mail: infrastructure@kyivcity.gov.ua Код ЄДРПОУ 33695540

Від Сл. Обл. АРЗ № 058/714-11850
На № 058-10413 від 27.06.2024

Ритуальна служба СКП
«Спеціалізований комбінат
підприємств комунально-
побутового обслуговування»

Про надання згоди на
списання майна

У Департаменті житлово-комунальної інфраструктури виконавчого органу Київської міської ради (Київської міської державної адміністрації) розглянуто лист Ритуальної служба СКП «Спеціалізований комбінат підприємств комунально-побутового обслуговування» від 27.06.2024 № 058/249-409 щодо надання згоди на списання основних засобів (дві нежитлові будівлі), які перебувають на балансі комунального підприємства.

За результатами розгляду повідомляємо, що Департамент не заперече проти списання шляхом ліквідації з балансу СКП «Спеціалізований комбінат підприємств комунально-побутового обслуговування» майна комунальної власності територіальної громади міста Києва у кількості 2 одиниць (дві нежитлові будівлі: адміністративний корпус та склад) перелік та параметри яких наведено у відомості про майно, що пропонується до списання станом на 14.06.2024, яка додана до листа підприємства.

Принадібно звертаємо увагу підприємства, що списання об'єктів комунальної власності необхідно здійснювати згідно вимог чинного законодавства України.


Додаток: Відомість про майно, що пропонується до списання станом на 14.06.2024 на 1 арк в 1 прим.

Перший заступник директора
Департаменту – начальник
юридичного управління

Олена БАСУРОВА

Віктор Вишнівський 278 24 77

**КАРТКА РЕЄСТРАЦІ ВХІДНОГО ДОКУМЕНТА**

<i>Кореспондент</i>	Департамент житлово-комунальної інфраструктури		Департамент житлово-комунальної інфраструктури	
	Басурова Олена Анатоліївна			
<i>Вхідний № та дата документа</i>	<i>Вихідний номер та дата кореспондента</i>			<i>Арк.</i>
058/249/233	04.07.2024	058/7/4-4252	04.07.2024	1
<i>Контроль</i>	<i>Короткий зміст</i> Щодо надання погодження на списання основних засобів з балансу підприємства шляхом ліквідації у кількості 2 одиниці.			
				
<i>Вид</i>				
<i>Лист</i>	<i>Кому адресовано</i>	Красіко Олександр Вікторович		
<i>Доставка АСКОД</i>	Резолюція Лісовенко Д. П.			
<i>Строк виконання до</i>	<i>Строк продовжено до</i>	<i>Знято з контролю</i>		
<i>Інформація про виконання</i>				
Красіко Олександр Вікторович				

Виконаві

<i>Назва виконаві</i>	<i>Отримав</i>	<i>Повернув</i>	<i>Резолюція</i>	<i>Примітка</i>
Лісовенко Діана Петрівна 04.07.2024 11:12:45				

ВИТЯГ**з Державного реєстру речових прав на нерухоме майно про реєстрацію права власності**

Індексний номер витягу: 146864554
Дата, час формування: 26.11.2018 15:30:37
Витяг сформовано: Бандура Юрій Вікторович, Департамент комунальної власності м. Києва виконавчого органу Київської міської ради (Київської міської державної адміністрації), м.Київ
Підстава формування витягу: заява з реєстраційним номером: 31269466, дата і час реєстрації заяви: 20.11.2018 12:17:50, заявник: Крупська Валентина Олександрівна (уповноважена особа)

Актуальна інформація про об'єкт нерухомого майна

Реєстраційний номер об'єкта нерухомого майна: 1703917880000
Об'єкт нерухомого майна: Нежитлові будівлі, літ. "А", "Б", "В", "Г", "Д", "Е", "Ж", "З", об'єкт житлової нерухомості: Ні
Опис об'єкта: Загальна площа (кв.м): 2570.3
Адреса: м.Київ, вулиця Стеценка, будинок 22

Відомості про складові частини об'єкта нерухомого майна

Складові частини об'єкта нерухомого майна: Нежитлова будівля (адміністративний корпус) літ. "А"
Опис складової частини: Загальна площа (кв.м): 1752.4
Складові частини об'єкта нерухомого майна: Нежитлова будівля (прохідна) літ. "Б"
Опис складової частини: Загальна площа (кв.м): 45.7
Складові частини об'єкта нерухомого майна: Нежитлова будівля (цех різки металів) літ. "В"
Опис складової частини: Загальна площа (кв.м): 59.9
Складові частини об'єкта нерухомого майна: Нежитлова будівля (склад) літ. "Г"
Опис складової частини: Загальна площа (кв.м): 242.9
Складові частини об'єкта нерухомого майна: Нежитлова будівля (центральний склад) літ. "Д"
Опис складової частини: Загальна площа (кв.м): 443.2
Складові частини об'єкта нерухомого майна: Нежитлова будівля (щитова) літ. "Е"
Опис складової частини: Загальна площа (кв.м): 3
Складові частини об'єкта нерухомого майна: Нежитлова будівля (туалет) літ. "Ж"
Опис складової частини: Загальна площа (кв.м): 3.6
Складові частини об'єкта нерухомого майна: Нежитлова будівля (склад цементу) літ. "З"
Опис складової частини: Загальна площа (кв.м): 19.6

З ОРИГІНАЛОМ ЗГІДНО**РИТУАЛЬНА СЛУЖБА СКП
СПЕЦКОМБІНАТ ПЛП**

Актуальна інформація про право власності

Номер запису про право власності: 29108181

Дата, час державної реєстрації: 20.11.2018 12:17:50

Державний реєстратор: Бандура Юрій Вікторович, Департамент комунальної власності м. Києва виконавчого органу Київської міської ради (Київської міської державної адміністрації), м.Київ

Підстава виникнення права власності: Рішення, серія та номер: 26, виданий 13.01.1992, видавник: Київська міська рада народних депутатів; Лист-підтвердження факту перебування об'єкта нерухомого майна у комунальній власності, серія та номер: 062/06/52/272-9191, виданий 18.10.2018, видавник: Департамент комунальної власності міста Києва; Лист щодо відсутності об'єкту нерухомого майна у державній власності, серія та номер: 30-12/10857, виданий 05.11.2018, видавник: Регіональне відділення Фонду Державного майна України по місту Києву


Підстава внесення запису: Рішення про державну реєстрацію прав та їх обтяжень (з відкриттям розділу), індексний номер: 44246349 від 26.11.2018 14:15:28, Бандура Юрій Вікторович, Департамент комунальної власності м. Києва виконавчого органу Київської міської ради (Київської міської державної адміністрації), м.Київ

Форма власності: комунальна

Розмір частки: 1/1

Власники: ТЕРИТОРІАЛЬНА ГРОМАДА МІСТА КИЄВА В ОСОБІ КИЇВСЬКОЇ МІСЬКОЇ РАДИ, код ЄДРПОУ: 22883141, країна реєстрації: Україна

Витяг сформований: Ю.В.

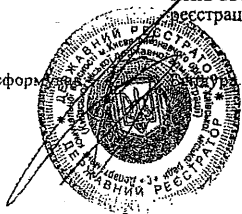

З ОРИГІНАЛОМ ЗГІДНО

РІТУАЛЬНА СЛУЖБА СКП
СПЕЦКОМБІНАТ РІПФ





ВИКОНАВЧИЙ ОРГАН КИЇВСЬКОЇ МІСЬКОЇ РАДИ
(КИЇВСЬКА МІСЬКА ДЕРЖАВНА АДМІНІСТРАЦІЯ)

ДЕПАРТАМЕНТ КОМУНАЛЬНОЇ ВЛАСНОСТІ м. КИЄВА

Н А К А З

19.11.2022

№ 456

Про закріплення за ритуальною службою спеціалізованим комунальним підприємством «Спеціалізований комбінат підприємств комунально-побутового обслуговування» виконавчого органу Київради (Київської міської державної адміністрації) майна комунальної власності територіальної громади міста Києва

Відповідно до статті 136 Господарського кодексу України, рішення Київської міської ради від 15 грудня 2011 року № 844/7080 «Про впорядкування прийняття майна до комунальної власності територіальної громади міста Києва, передачі його у володіння та користування, передачі до сфери управління районних в місті Києві державних адміністрацій, закріплення майна на праві господарського відання або оперативного управління», підпункту 6 пункту 5.2 Положення про Департамент комунальної власності м. Києва виконавчого органу Київської міської ради (Київської міської державної адміністрації), затвердженого розпорядженням виконавчого органу Київської міської ради (Київської міської державної адміністрації) від 29 грудня 2012 року № 2383 (в редакції розпорядження від 07 липня 2020 року № 983), враховуючи рішення Київської міської ради від 07 жовтня 2010 року № 58/4870 «Про припинення діяльності комунального підприємства «Підрядне спеціалізоване ремонтно-будівельне управління», від 28 листопада 2017 року № 569/3576 «Про реорганізацію окремих комунальних підприємств у сфері поховання», від 14 липня 2016 року № 723/723 «Про надання дозволу на знесення та списання будівель, які належать до комунальної власності територіальної громади міста Києва», від 22 червня 2017 року № 641/2803 «Про надання дозволу на знесення та списання основних засобів, які належать до комунальної власності територіальної громади міста Києва», розпорядження виконавчого органу Київської міської ради (Київської міської державної адміністрації) від 10 вересня 2015 року № 876 «Про затвердження передавального акта комунального підприємства «Підрядне спеціалізоване

ремонтно-будівельне управління», від 20 грудня 2018 року № 2312 «Про затвердження передавальних актів комунального підприємства «Київське комунальне автотранспортне підприємство № 2737» та комунального підприємства по переробці нерудних будівельних матеріалів», листи ритуальної служби спеціалізованого комунального підприємства «Спеціалізований комбінат підприємств комунально-побутового обслуговування» виконавчого органу Київради (Київської міської державної адміністрації) від 19 вересня 2022 року № 249-361 та від 07 грудня 2022 року № 249-467, Департаменту житлово-комунальної інфраструктури виконавчого органу Київської міської ради (Київської міської державної адміністрації) від 14 вересня 2022 року № 058/8-3612, технічні паспорти на громадські будинки нежитлові будівлі (м. Київ, вул. Байкова, 1-3-5), (м. Київ, вул. Байкова, 4), (Биковнянське кладовище м. Київ, вул. Бобринецька, 2), (Бортничанське кладовище м. Київ, вул. Промислова, 3), (Дарницьке кладовище м. Київ, вул. Харківське шосе, 4), (будівля контори м. Київ, вул. Григоровича-Барського, б/н), (Ритуальна служба м. Київ, вул. Бульварно-Кудрявська, 47/14), (м. Київ, вул. Грінченка Миколи, 6), (контора м. Київ, вул. Повітрофлотська, б/н), (м. Київ, вул. Верхня, 21), (будівля контори м. Київ, вул. Колоскова, 6), (Корчуватське кладовище м. Київ, вул. Ягідна, 24), (Чапаївське кладовище м. Київ, вул. Лютнева, 1-А), (Пирогівське кладовище м. Київ, вул. Лауреатська, 26), (Будівля контори м. Київ, вул. Валківська, 19), (м. Київ, вул. Крайня, 3), (Будівля контори м. Київ, вул. Липківського Василя Митрополита, 119), (Контора (старообрядне кладовище) м. Київ, вул. Лук'янівська, 48), (м. Київ, вул. Стеценка, 20-А), (м. Київ, вул. Стеценка, 22), (Троещанське кладовище м. Київ, вул. Садова, 2), (м. Київ, вул. Західна, 9), виготовлені 27 вересня 2017 року, 28 вересня 2017 року, 29 вересня 2017 року, 03 жовтня 2017 року, 05 жовтня 2017 року, 09 жовтня 2017 року, 13 жовтня 2017 року, 18 жовтня 2017 року, 24 жовтня 2017 року, 03 листопада 2017 року, 06 листопада 2017 року, 07 серпня 2018 року, 26 вересня 2018 року, 10 жовтня 2018 року, 22 червня 2022 року комунальним підприємством Київської міської ради «Київське міське бюро технічної інвентаризації», технічні паспорти на громадські будинки з господарськими (допоміжними) будівлями та спорудами (м. Київ, вул. Миру, б/н), (м. Київ, вул. Стеценка, 18), (Київська область, Фастівський район, Віто-Поштова сільська рада (Південне кладовище)), (м. Київ, вул. Селянська, 2 (Пуща-Водицьке кладовище)), (м. Київ, вул. Велика кільцева дорога, б/н (Святошинське кладовище)), (м. Київ, вул. Стеценка, 20), (Київська область, Броварський район, село Залісся, вул. Північна, б/н (Північне кладовище)), (м. Київ, вул. Байкова, 6), виготовлені 11 серпня 2022 року, 09 серпня 2022 року ТОВ «Консалтингова агенція з нерухомості», та з метою уточнення фактичних показників об'єктів права комунальної власності територіальної громади міста Києва,

НАКАЗУЮ:

1. Закріпити на праві господарського відання за ритуальною службою спеціалізованим комунальним підприємством «Спеціалізований комбінат

підприємств комунально-побутового обслуговування» виконавчого органу Київради (Київської міської державної адміністрації) майно комунальної власності територіальної громади міста Києва згідно з додатком.

2. Ритуальній службі спеціалізованому комунальному підприємству «Спеціалізований комбінат підприємств комунально-побутового обслуговування» виконавчого органу Київради (Київської міської державної адміністрації):

2.1. здійснювати контроль за збереженням, використанням закріпленого майна комунальної власності територіальної громади міста Києва, відображенням його у бухгалтерському обліку;

2.2. вжити заходів щодо реєстрації речових прав на будівлі та споруди, що зазначені у пункті 1 цього наказу;

2.3. дотримуватись встановленого порядку щодо списання з балансу майна комунальної власності територіальної громади міста Києва.

3. Визнати такими, що втратили чинність деякі накази:

3.1. Управління комунального майна від 07 червня 1994 року № 111 «Про закріплення основних засобів за державним комунальним підприємством «Спеціалізований комбінат підприємств комунально-побутового обслуговування» на праві повного господарського відання»;

3.2. Головного управління з питань майна від 05 жовтня 2000 року № 95 «Про закріплення основних фондів»;

3.3. Головного управління комунальної власності м. Києва виконавчого органу Київської міської ради (Київської міської державної адміністрації) від 19 березня 2004 року № 67 «Про закріплення майна за комунальним підприємством по переробці нерудних будівельних матеріалів», від 02 червня 2006 року № 106 «Про закріплення майна за комунальним підприємством «Спеціалізований комбінат підприємств комунально-побутового обслуговування», від 28 грудня 2005 року № 500 «Про закріплення майна за ритуальною службою спеціалізованим комунальним підприємством «Спеціалізований комбінат підприємств комунально-побутового обслуговування», від 19 грудня 2012 року № 611 «Про закріплення основних засобів».

4. Контроль за виконанням цього наказу покласти на начальника управління формування та використання майна Ткачика В.Д.

Директор Департаменту
комунальної власності м. Києва

Андрій ГУДЗЬ

Додаток до наказу Департаменту
комунальної власності м. Києва
виконавчого органу Київської
міської ради (Київської міської
державної адміністрації)

14.12.2022 № 436

Майно комунальної власності територіальної громади міста Києва, яке закріплюється на праві господарського відання за ритуальною службою спеціалізованим комунально-побутовим підприємством «Спеціалізований комбінат підприємств спеціалізовано-побутового обслуговування» виконавчого органу Київради (Київської міської державної адміністрації)

№ з/п	Найменування	Інвентарний номер	Первісна (балансова) вартість, грн	Знос, грн	Залишкова (балансова) вартість станом на 25.11.2022 р., грн
1	2	3	4	5	6
Рахунок 103 "Будівлі і споруди"					
ЛІСОВЕ КЛАДОВИЩЕ					
м. Київ, вул. Крайня, 3					
1	Колумбарій № 1, II	04531	11 626 172,71	290 654,34	11 335 518,37
2	Вбиральня, літ. "IO", загальною площею 59,2 кв.м	02172	787 734,32	233 038,33	554 695,99
3	Нежитлова будівля, магазин-павільон, літ. "IE", загальною площею 67,1 кв.м	710197	83 464,56	45 974,10	37 490,46
4	Огорожа металева сітчата 800 пог.м	710138	145 698,00	122 733,98	22 964,02
5	Покрівля майданчика	18004	1 513 108,13	1 474 639,48	38 468,65
6	Покрівля майданчика будівництва	18011	861 551,38	844 007,91	17 543,47
7	Нежитлова будівля, трансформаторна підстанція, літ. "II", загальною площею 26,1 кв.м	18020	31 538,52	30 034,11	1 504,41
8	Павільон	01303	33 333,35	26 690,70	6 642,65
9	Павільон (МАФ)	01915	14 469,52	10 694,65	3 774,87
10	Нежитлова будівля, адмінкорпус, літ. "IA", загальною площею 369,5 кв.м	28001	1 586 407,13	526 952,70	1 059 454,43
11	Нежитлова будівля, побутове приміщення, котельня, літ. "IB", загальною площею 591,6 кв.м	28002/1	558 029,01	512 601,88	45 427,13
12	Нежитлова будівля, ритуальний зал, літ. "ID", загальною площею 193,9 кв.м	28008	138 073,73	101 036,15	37 037,58
13	Асфальтоване покриття тротуарних проїздів	18012	4 824 166,35	4 450 485,33	373 681,02
14	Басейн для води	18203	530,02	509,62	20,40
15	Басейн для води	18204	530,02	509,62	20,40
16	Басейн для води	18205	530,02	509,62	20,40
17	Басейн для води	18206	530,02	509,62	20,40
18	Басейн для води	18207	530,02	509,62	20,40
19	Басейн для води	18208	530,02	509,62	20,40
20	Басейн для води	18209	530,02	509,62	20,40
21	Високовольтний кабель	18021	167 122,51	163 439,97	3 682,54
22	Внутрішньо-квартирна каналізація	18018	86 494,90	85 320,37	1 174,53
23	Внутрішні низковольтні мережі	18027	1 593 342,00	1 392 769,41	200 572,59
24	Внутрішні тепломережі	18019	121 455,80	119 806,87	1 648,93
25	Водопровід 2-го вводу	18006	883 610,10	831 073,67	52 536,43

1	2	3	4	5	6
26	Водопровід до вбиральні	18007	8 151,41	8 011,76	139,65
27	Водостік	18008	212 045,79	206 726,86	5 318,93
28	Вхід № 2 (цегляна конструкція)	18005	103 327,14	100 590,16	2 736,98
29	Господарсько-пожежний водопровід	18026	136 683,44	134 364,51	2 318,93
30	Зовнішнє освітлення	18028	74 689,97	72 815,94	1 874,03
31	Зовнішнє освітлення кладовища	18017	643 581,40	607 573,13	36 008,27
32	Насосна станція артезійської свердловини з поливальним водопроводом каб.лін.обл.	710412	110 995,11	106 174,91	4 820,20
33	Нежитлова будівля, насосна станція, літ. "ІЖ", загальною площею 16,6 кв.м	18022	889 331,27	837 709,68	51 621,59
34	Огорожа кладовища	18009	183 907,94	178 642,77	5 265,17
35	Огорожа території	18001	385 086,01	264 375,43	120 710,58
36	Підпірна стінка	18010	33 031,39	30 108,88	2 922,51
37	Санітарно-господарчий майданчик	18003	47 374,67	41 703,72	5 670,95
38	Сарай	710063	1 300,00	1 088,02	211,98
39	Нежитлова будівля, вбиральня, літ. "ІП", загальною площею 8,6 кв.м	18226	70 124,73	34 841,53	35 283,20
40	Нежитлова будівля, вбиральня, літ. "ІМ", загальною площею 7,7 кв.м	18227	151 978,93	151 977,93	1,00
41	Нежитлова будівля, вбиральня, літ. "ІН", загальною площею 8,4 кв.м	18225	101 914,96	43 121,98	58 792,98
42	Нежитлова будівля, вбиральня, літ. "ІГ", загальною площею 58,6 кв.м	18016	9 277,62	8 354,79	922,83
43	Нежитлова будівля, вбиральня, літ. "ІЛ", загальною площею 7,7 кв.м	710179	203 417,08	203 416,08	1,00
44	Нежитлова будівля, вбиральня, літ. "ІК", загальною площею 7,7 кв.м	710180	20 554,80	17 146,84	3 407,96
45	Низьковольтні кабельні мережі	18023	42 902,98	41 942,78	960,20
46	Нежитлова будівля, ритуальний зал, літ. "ІВ", загальною площею 391,4 кв.м	28008/1	1 496 053,57	311 065,96	1 184 987,61
БАЙКОВЕ КЛАДОВИЩЕ					
м. Київ, вул. Байкова, 1-3-5					
1	Нежитлова будівля, кіоск цегляний, корпус 9, літ. "К", загальною площею 38,0 кв.м	16006	10 531,98	8 951,32	1 580,66
2	Нежитлова будівля, будівля для інструментів, корпус 10, літ. "Л", загальною площею 40,9 кв.м	16228	738 511,22	738 510,22	1,00
м. Київ, вул. Байкова, 4					
3	Нежитлова будівля, диспетчерська, літ. "Ж", загальною площею 75,5 кв.м	26002	14 549,38	11 560,67	2 988,71
4	Нежитлова будівля, гараж, літ. "К", загальною площею 325,5 кв.м	26003	145 815,12	116 941,56	28 873,56
5	Нежитлова будівля, гараж, літ. "З", загальною площею 68,0 кв.м	26024/1	15 902,99	12 753,92	3 149,07
6	Нежитлова будівля, гараж, літ. "И", загальною площею 469,4 кв.м	26024/2	109 744,00	88 012,73	21 731,27
7	Нежитлова будівля, майстерня, літ. "Л", загальною площею 19,6 кв.м	26024/3	4 583,80	3 676,13	907,67
8	Нежитлова будівля, майстерня, літ. "М", загальною площею 14,6 кв.м	26024/4	3 407,78	2 732,98	674,80
9	Нежитлова будівля, вбиральня, літ. "О", загальною площею 25,8 кв.м	16010	24 881,38	22 919,09	1 962,29
10	Нежитлова будівля, кіоск, літ. "Н", загальною площею 25,8 кв.м	16011	10 442,12	8 861,46	1 580,66
11	Нежитлова будівля, літ. "А", загальною площею 226,1 кв.м	16016	1 040 509,07	1 021 188,85	19 320,22
12	Нежитлова будівля, склад, літ. "Б", загальною площею 43,2 кв.м	16012/1	11 325,44	9 359,96	1 965,48

1	2	3	4	5	6
16	Теплотраса	1103021	29 158,19	28 520,54	637,65
17	Каналізація	1103011	20 110,27	18 027,44	2 082,83
18	Каналізаційна насосна станція, літ. "С", загальною площею 21,7 кв.м	1103012	5 746,14	5 746,14	0,00
19	Вуличний водопровід	1103022	4 707,92	4 261,75	446,17
20	Напірна каналізація	1103027	17 312,98	16 934,51	378,47
21	Пожежна водойма	1103015	11 561,70	11 248,65	313,05
22	Подкранові колії	1103020	634,52	634,52	
23	Асфальтовані тротуари	1103010	36 776,66	31 796,91	4 979,75
24	Грунтові поліпшені дороги	1103017	100 299,35	97 265,91	3 033,44
25	Зовнішнє освітлення на залізобетонних опорах	1103018	1 578,84	1 578,84	0,00
26	Огорожа із збірного залізобетону	1103014	75 168,77	59 537,41	15 631,36
27	Міжцехові сіті теплостанції	1103023	11 775,82	11 775,82	0,00
28	Асфальтовані під'їзні дороги	1103016	58 679,53	50 733,25	7 946,28
29	Надвірний водопровід	1103025	4 721,50	4 721,50	0,00
30	Кабельний передавальний пристрій	1103026	399,83	399,83	0,00

м. Київ, вул. Стеценка, 22

1	Нежитлова будівля (адміністративний корпус), літ. "А", загальною площею 1752,4 кв.м	33/1	2 302 322,00	1 326 547,00	975 775,00
2	Навіс для порізки металу	39	86 106,00	62 394,00	23 712,00
3	Нежитлова будівля (прохідна), літ. "Б", загальною площею 45,7 кв.м	34	44 470,00	25 862,00	18 608,00
4	Нежитлова будівля (склад), літ. "Г", загальною площею 242,9 кв.м	44/1	711 313,00	588 264,00	123 049,00
5	Нежитлова будівля (цех різки металів), літ. "В", загальною площею 59,9 кв.м	37	3 719,00	2 554,00	1 165,00
6	Нежитлова будівля (склад цементу), літ. "З", загальною площею 19,6 кв.м	50	240 945,00	227 126,00	13 819,00
7	Склад навіс, літ. "И"	44/1	48 001,00	37 062,00	10 939,00
8	Нежитлова будівля (туалет), літ. "Ж", загальною площею 3,6 кв.м	43	3 639,00	802,00	2 837,00
9	Нежитлова будівля (центральний склад), літ. "Д", загальною площею 443,2 кв.м	45	543 630,00	316 168,00	227 462,00
10	Нежитлова будівля (шитова), літ. "Е", загальною площею 3,0 кв.м	34/1	1 614,00	802,00	812,00
11	Ангар (залишки) загальною площею 85,0 кв.м	51	19 454,00	3 648,00	15 806,00
12	Пилорама (залишки) загальною площею 53,0 кв.м	49	9 959,00	5 337,00	4 622,00
13	Розчинний вузол (залишки) загальною площею 45,0 кв.м	47	27 778,00	5 640,00	22 138,00
14	Склад запчастин (залишки) загальною площею 77,0 кв.м	40	12 221,00	8 200,00	4 021,00

Рахунок 104 "Машини та обладнання"

1	Багатофункціональний пристрій CANON i-SENSYS MF237w c WI-FI	02416	8 462,03	8 038,71	423,32
2	Ноутбук Acer Aspire E15 E5-576G-3179 (NX.GTZEU.004)	02417	13 451,26	12 778,83	672,43
3	Системний блок Brain Dm/G4600/1TbHDDD/4GbRAM/1050	02418	13 492,54	12 818,16	674,38
4	Системний блок Brain Dm/G4600/1TbHDDD/4GbRAM/int_vid	02419	10 639,44	10 107,24	532,20
5	Системний блок Brain Dm/G4600/1TbHDDD/4GbRAMv1	02420	12 185,87	11 576,70	609,17
6	Системний блок Brain Dm/G4600/1TbHDDD/4GbRAMv2	02421	11 966,54	11 368,08	598,46

1	2	3	4	5	6
498	Євроконтейнери для збору твердих побутових відходів (металеві оцинковані, 1,1 куб.м.)	03228	8 499,84	2 715,38	5 784,46
499	Євроконтейнери для збору твердих побутових відходів (металеві оцинковані, 1,1 куб.м.)	03229	8 499,84	2 715,38	5 784,46
500	Євроконтейнери для збору твердих побутових відходів (металеві оцинковані, 1,1 куб.м.)	03230	8 499,84	2 715,38	5 784,46
501	Євроконтейнери для збору твердих побутових відходів (металеві оцинковані, 1,1 куб.м.)	03231	8 499,84	2 715,38	5 784,46
502	Євроконтейнери для збору твердих побутових відходів (металеві оцинковані, 1,1 куб.м.)	03232	8 499,84	2 715,38	5 784,46
503	Євроконтейнери для збору твердих побутових відходів (металеві оцинковані, 1,1 куб.м.)	03233	8 499,84	2 715,38	5 784,46
504	Євроконтейнери для збору твердих побутових відходів (металеві оцинковані, 1,1 куб.м.)	03234	8 499,84	2 715,38	5 784,46
505	Євроконтейнери для збору твердих побутових відходів (металеві оцинковані, 1,1 куб.м.)	03235	8 499,84	2 715,38	5 784,46
506	Євроконтейнери для збору твердих побутових відходів (металеві оцинковані, 1,1 куб.м.)	03236	8 499,84	2 715,38	5 784,46
507	Євроконтейнери для збору твердих побутових відходів (металеві оцинковані, 1,1 куб.м.)	03237	8 499,84	2 715,38	5 784,46
508	Євроконтейнери для збору твердих побутових відходів (металеві оцинковані, 1,1 куб.м.)	03238	8 499,84	2 715,38	5 784,46
509	Євроконтейнери для збору твердих побутових відходів (металеві оцинковані, 1,1 куб.м.)	03239	8 499,84	2 715,38	5 784,46
510	Євроконтейнери для збору твердих побутових відходів (металеві оцинковані, 1,1 куб.м.)	03240	8 499,84	2 715,38	5 784,46
511	Декоративні вазни	19017	8 730,60	8 729,60	1,00
512	Холодильник Норд	710015	975,00	975,00	0,00
Рахунок 112 "Малоцінні необоротні матеріальні активи"					
	Всього по рахунку 112, в тому числі:		5 607 294,75	5 372 600,20	234694,55
1	Пам'ятна дошка загиблим у Другій світовій війні (Міське кладовище)	04410	12 499,00	12 499,00	0,00
2	Пам'ятна дошка загиблим у Другій світовій війні (Міське кладовище)	04411	12 499,00	12 499,00	0,00
3	Пам'ятна дошка загиблим у Другій світовій війні (Міське кладовище)	04412	12 499,00	12 499,00	0,00
4	Пам'ятна дошка загиблим у Другій світовій війні (Міське кладовище)	04413	12 499,00	12 499,00	0,00
Вартість в цілому:			130 116 156,50	83 230 951,96	46 885 204,54

Начальник відділу формування та розподілу майна



Ірина МАЛЮТІНА

Додаток 1
до Порядку

ЗАТВЕРДЖУЮ

В.О. Директора
Ритуально-службового СКП "Спецкомбінат"
Квасіко О.В.
Ідентифікаційний (ініціали та прізвище)
код 033551475
2024 р.

ВІДОМІСТЬ

про майно, що пропонується до списання станом на 14 06 2024 р.

Порядковий номер	Найменування об'єкта	Рік випуску/ дата введення в експлуатацію	Номер об'єкта			Інформація про проведення модернізації, модифікації, добудови, дообладнання, реконструкції	Вартість здійснених капітальних інвестицій, гривень	Первісна (переоцінена) вартість, гривень	Сума нарахованого зносу, гривень	Балансова (залишкова) вартість, гривень
			інвентарний	заводський	паспортний					
1	Нежитлова будівля (адміністративний корпус), літ. "А", загальною площею 1752,4 кв.м.	31.12.1974	33/1	-	-	-	2 302 322,00	1 363 138,57	939183,43	
2	Нежитлова будівля (склад), літ. "Г", загальною площею 242,9 кв.м.	31.12.1974	44/1	-	-	-	711 313,01	592 878,31	118434,70	


Усього:

Дані про дорогоцінні метали

відсутні

(подаються у разі їх наявності за кожним об'єктом)

Головний бухгалтер

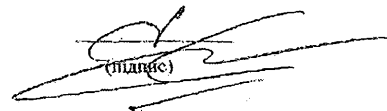
(підпис)

Козачок С.Є.
(ініціали та прізвище)

Додаток 2
до Порядку

ЗАТВЕРДЖУЮ

В.о. директора

Ритуально-службового СКП "Спецкомбінат"



Красіко О.В.

АКТ

інвентаризації майна, що пропонується до списання
Ритуальна служба СКП "Спецкомбінат ПКПО": м. Київ, вул. Стеценка, 22

(найменування суб'єкта господарювання та його місцезнаходження (депу, дільниці тощо), де проводилась інвентаризація)

На підставі наказу (розпорядження) від 1 січня 2024 р. N 1
комісією у складі

Голова комісії

начальник підрозділу
посада

Півчук О.І.
прізвище та ініціали

Члени комісії

головний бухгалтер
посада

Козачок С.Є.
прізвище та ініціали

інженер з благоустрою
посада

Кондратюк Ю.Ю.
прізвище та ініціали

енергетик
посада

Іванов В.В.
прізвище та ініціали

механік
посада

Шпачук В.М.
прізвище та ініціали

проведено інвентаризації об'єктів комунальної власності, що пропонується до списання списання і відображаються на субрахунку 1030 станом на 14
серпня 2024 р.

Інвентаризацію розпочато 14 серпня 2024 р.
Інвентаризацію закінчено 14 серпня 2024 р.

Під час проведення інвентаризації встановлено таке:

Порядковий номер	Найменування об'єкта	Рік випуску/ дата введення в експлуатацію	Номер об'єкта			Станом на <u>14 серпня</u> 2024 р.				Примітка
						фактично виявлено		за даними бухгалтерського обліку		
			інвентарний	заводський	паспортний	кількість	Первісна (переоцінена) вартість, гривень	кількість	Первісна (переоцінена) вартість, гривень	
1	Нежитлова будівля (адміністративний корпус), літ. "А", загальною площею 1752,4 кв.м.	31.12.1974	33/1	-	-	1	2 302 322,00	1	2 302 322,00	-
2	Нежитлова будівля (склад), літ. "Г", загальною площею 242,9 кв.м.	31.12.1974	44/1	-	-	1	711 313,01	1	711 313,01	-

Усього за актом :

1) загальна кількість об'єктів (фактично)

2 (два)

(цифрама і словами)

2) на суму, гривень (фактично)

3013635.01 грн. (три мільйони тринадцять тисяч шістьсот тридцять п'ять гривень 01 коп.)

(цифрама і словами)

Голова комісії

начальник підрозділу

посада

Члени комісії

головний бухгалтер

посада

інженер з благоустрою

посада

енергетик

посада

механік

посада

Півчук О.І.

прізвище та ініціали

Козачок С.С.

прізвище та ініціали

Кондратюк Ю.Ю.

прізвище та ініціали

Іванов В.В.

прізвище та ініціали

Шпачук В.М.

прізвище та ініціали

ЗАТВЕРДЖУЮ
В.о. директора
Виробничої служби
СПСР «Спецкомбінат ПКПО»



Красіко О.В.

«*[Signature]*» 2024 р.

Техніко-економічне обґрунтування необхідності списання майна

Комісія з питань зарахування на баланс підприємства та списання з балансу основних засобів, інших необоротних матеріальних активів, нематеріальних активів у складі:

Півчук О.І. – начальник підрозділу

Члени комісії:

Козачок С.С. – головний бухгалтер;

Іванов В.В. – енергетик;

Кондратюк Ю.Ю. – інженер з благоустрою;

Шпачук В.М. – механік

Провела обстеження будівлі:

Нежитлової будівлі (адміністративний корпус), літ. "А", загальною площею 1752,4 кв.м., розташована за адресою: м. Київ, вул. Стеценка, 22 (інвентарний № 33/1) для встановлення економічної доцільності списання.

Загальні відомості

Нежитлову будівлю (адміністративний корпус), літ. "А", загальною площею 1752,4 кв.м. було введено в експлуатацію 31.12.1974 року.

Технічна характеристика

Під час обстеження технічного стану будівлі було встановлено наступне: зафіксовано просідання та замкнення фундаментів, наскрізні тріщини стін, відшарування штукатурки, численні сколи та тріщини бетонних плит покриття, дерев'яна підлога прогвила, покрівля зруйнована.

Інформація про будівлю із зазначенням причини списання подано в таблиці №1.

Таблиця 1

Основний засіб	Інвентарний номер	Причина списання	Дата постановки на облік	Шляхи списання
Нежитлова будівля (адміністративний корпус), літ. "А", загальною площею 1752,4 кв.м.	33/1	Неможливість подальшого використання за призначенням, підлягає демонтажу у зв'язку з необхідністю відкриття сектору для почесних поховань на Миському кладовищі, подальшим його облаштуванням та виконанням робіт з благоустрою	31.12.1974 р.	Ліквідація

Економічні показники

Комісією проведено інвентаризацію нежитлової будівлі (адміністративний корпус), літ. «А», загальною площею 1752,4 кв.м, яка пропонується до списання (шляхом ліквідації), підготовлено економічні показники (балансову та залишкову вартість) (подано в таблиці 2).

Таблиця 2

Основний засіб	Інвентарний номер	Дата введення в експлуатацію	Первісна вартість, грн.	Залишкова вартість, грн.
Нежитлова будівля (адміністративний корпус), літ. "А", загальною площею 1752,4 кв.м.	33/1	31.12.1974 р.	2302322,00	939183,43

Розрахунок приблизних витрат, пов'язаних зі списанням будівлі

В процесі списання будівлі будуть виконані наступні роботи:

- розбирання надземної частини цегляної будівлі без збереження придатних матеріалів;
- розробка ґрунту при підведенні, заміні або посиленні фундаментів внутрішніх стін в котловані до 1,5 метрів;
- розбирання монолітних бетонних фундаментів;
- навантаження сміття екскаваторами на автомобілі-самоскиди;
- вивезення сміття.

Орієнтовна сума понесених витрат складає 2 658 754,00 гривень.

Роботи, пов'язані зі списанням будівлі будуть здійснені за рахунок коштів місцевого бюджету м. Києва в рамках реалізації проекту з відкриття сектору для почесних поховань.

Оскільки зазначена будівля не може бути відновлена, розрахунок вартості ремонту провести неможливо.

Інформація про очікуваний фінансовий результат списання ОЗ, а також напрями використання коштів, які передбачається отримати в результаті списання.

В разі надання дозволу на списання, матеріали від розбирання будівлі і придатні для повторного використання, будуть використані в господарській діяльності підприємства. Вартість деталей розрахувати неможливо. Вона стане відомою після завершення процедури списання.

Під наглядом державних органів будівля не перебуває. Не знаходиться в заставі, арешті, оренді.

Голова комісії:

Начальник підрозділу

Півчук О.І.

Члени комісії:

Головний бухгалтер

Козачок С.С.

Інженер з благоустрою

Кондратюк Ю.Ю.


Енергетик

Іванов В.В.

Механік

Шпачук В.М.

ЗАТВЕРДЖУЮ
В.о. директора
Регістраційної служби
СКП «СхіднокомінтракПО»

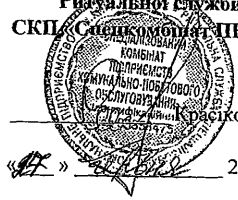

Техніко-економічне обґрунтування необхідності списання майна

Комісія з питань зарахування на баланс підприємства та списання з балансу основних засобів, інших необоротних матеріальних активів, нематеріальних активів у складі:

Півчук О.І. – начальник підрозділу

Члени комісії:

Козачок С.Є. – головний бухгалтер;

Іванов В.В. – енергетик;

Кондратюк Ю.Ю. – інженер з благоустрою;

Шпачук В.М. – механік

Провела обстеження будівлі:

Нежитлової будівлі (склад), літ. "Г", загальною площею 242,9 кв.м., розташована за адресою: м. Київ, вул. Стеценка, 22 (інвентарний № 44/1) для встановлення економічної доцільності списання.

Загальні відомості

Нежитлову будівлю (склад), літ. "Г", загальною площею 242,9 кв.м. було введено в експлуатацію 31.12.1974 року.

Технічна характеристика

Під час обстеження технічного стану будівлі було встановлено наступне: зафіксовано замокапня та просідання фундаменту, наскрізні тріщини стін, розшарування рядів кладки, численні тріщини підлоги, корозійні пошкодження покриттів з профнастилу.

Інформація про будівлю із зазначенням причини списання подано в таблиці №1.

Таблиця 1

Основний засіб	Інвентарний номер	Причина списання	Дата постановки на облік	Шляхи списання
Нежитлова будівля (склад), літ. "Г", загальною площею 242,9 кв.м.	44/1	Неможливість подальшого використання за призначенням, підлягає демонтажу у зв'язку з необхідністю відкриття сектору для почесних поховань на Миському кладовищі, подальшим його облаштуванням та виконанням робіт з благоустрою	31.12.1974 р.	Ліквідація

Економічні показники

Комісією проведено інвентаризацію нежитлової будівлі (складу), літ. «Г», загальною площею 242,9 кв.м., яка пропонується до списання (шляхом ліквідації), підготовлено економічні показники (балансову та залишкову вартість) (подано в таблиці 2).

Таблиця 2

Основний засіб	Інвентарний номер	Дата введення в експлуатацію	Первинна вартість, грн.	Залишкова вартість, грн.
Нежитлова будівля (склад), літ. "Г", загальною площею 242,9 кв.м.	44/1	31.12.1974 р.	711313,01	118434,70

Розрахунок приблизних витрат, пов'язаних зі списанням будівлі

В процесі списання будівлі будуть виконані наступні роботи:

- розбирання надземної частини цегляної будівлі без збереження придатних матеріалів;
- розробка ґрунту при підведенні, заміні або посиленні фундаментів внутрішніх стін в котловані до 1, 5 метрів;
- розбирання монолітних бетонних фундаментів;
- навантаження сміття екскаваторами на автомобілі-самоскиди;
- вивезення сміття.

Орієнтовна сума понесених витрат складає 711 073,00 гривень.

Роботи, пов'язані зі списанням будівлі будуть здійснені за рахунок коптів місцевого бюджету м. Києва в рамках реалізації проекту з відкриття сектору для почесних поховань.

Оскільки зазначена будівля не може бути відновлена, розрахунок вартості ремонту провести неможливо.

Інформація про очікуваний фінансовий результат списання ОЗ, а також напрями використання коптів, які передбачається отримати в результаті списання.

В разі надання дозволу на списання, матеріали від розбирання будівлі і придатні для повторного використання, будуть використані в господарській діяльності підприємства. Вартість деталей розрахувати неможливо. Вона стане відомою після завершення процедури списання.

Під наглядом державних органів будівля не перебуває. Не знаходиться в заставі, арешті, оренді.

Голова комісії:

Начальник підрозділу

Півчук О.І.

Члени комісії:

Головний бухгалтер

Козачок С.Є.

Інженер з благоустрою

Ковдратюк Ю.Ю.

Енергетик

Іванов В.В.

Механік

Шпачук В.М.

ЗАТВЕРДЖУЮ

В.о. директора

Ритуальної служби

СКП «Спеціалізований ПКПО»

Гришко О.В.

2024 р.

Акт обстеження технічного стану будівлі

Представниками комісії у складі :

Голова комісії: Півчук О.І. – начальник підрозділу

Члени комісії:

Козачок С.Є. – головний бухгалтер;

Іванов В.В. – енергетик;

Кондратюк Ю.Ю. – інженер з благоустрою;

Шпачук В.М. – механік

14 червня 2024 року було проведено обстеження технічного стану **Нежитлової будівлі (адміністративний корпус), літ. «А», загальною площею 1752,4 кв.м.,** інвентарний номер 33/1 (м. Київ, вул. Стеценка, 22).

Мета обстеження – визначення загального технічного стану будівлі та її експлуатаційної придатності.

Візуальним обстеженням встановлено, що будівля має наступні дефекти і пошкодження:

- стіни цегляні – вертикальні наскрізні тріщини, пошкоджена лицьова поверхня фасадних стін – шви між цеглою вивітрилися, розшарування рядів кладки, численні виколи, мох, пліснява, викривування, вибоїни, сколи, численні вертикальні та горизонтальні тріщини;

- бетонна відмостка розтріскалася та місцями просіла;

- цегляні перегородки – вертикальні наскрізні тріщини, відшарування шпукатурки, замокання нижньої частини перегородок, пліснява;

- цоколь бетонний – вертикальні тріщини, замокання;

- бетонна підлога – численні тріщини, вибоїни, провали;

- дерев'яна підлога – прогнила, в деяких місцях – провалилася;

- віконні блоки дерев'яні – прогнили;

- бетонні плити покриття – мають численні сколи, тріщини, оголилася арматура;

- покрівля м'яка рубероїдна – зруйнована, непридатна для подальшого використання;

- фундамент – бетонні блоки: замокання та просідання на окремих ділянках.

Висновок: На основі огляду та у зв'язку з необхідністю відкриття сектору для почесних поховань на Миському кладовищі комісія дійшла висновку, що будівля не може бути відновлена та рекомендує до списання шляхом ліквідації нежитлової будівлі (адміністративний корпус), літ. «А», загальною площею 1752,4 кв.м. (інвентарний номер 33/1).

Голова комісії:

Начальник підрозділу

Члени комісії:

Головний бухгалтер

Енергетик

Інженер з благоустрою

Механік

Півчук О.І.

Козачок С.Є.

Іванов В.В.

Кондратюк Ю.Ю.

Шпачук В.М.

ЗАТВЕРДЖУЮ

В.о. директора

Ритуальної служби

СКП «Спецкомбінат ПЦПО»

Київська область, м. Київ, вул. Стеценка, 22

« 14 » червня 2024 р.

АКТ обстеження технічного стану будівлі

Представниками комісії у складі :

Голова комісії: Півчук О.І. – начальник підрозділу

Члени комісії:

Козачок С.С. – головний бухгалтер;

Іванов В.В. – енергетик;

Кондратюк Ю.Ю. – інженер з благоустрою;

Шпачук В.М. – механік

14 червня 2024 року проведено обстеження технічного стану

Нежитлової будівлі (склад), літ. «Г», загальною площею 242,9 кв.м., інвентарний номер 44/1 (м. Київ, вул. Стеценка, 22).

Мета обстеження – визначення загального технічного стану будівлі та її експлуатаційної придатності.

Візуальним обстеженням встановлено, що будівля має наступні дефекти і пошкодження:

- фундамент – бетонні блоки: замкання та просідання на окремих ділянках;
- бетонна відмостка – розтріскалася та місцями просіла;
- цегляні стіни – вертикальні наскрізні тріщини, численні горизонтальні тріщини, шви між цеглою вивіртлися, розширувалися ряди кладки, числення виколи;
- бетонна підлога – числення тріщини, вибоїни, провали;
- бетонні плити покриття – мають численні сколи, тріщини;
- покрівля з профнастилу – має сліди корозійного пошкодження, дерев'яна обрешітка місцями прогнила, непридатна для подальшого використання.

Висновок: На основі огляду та у зв'язку з необхідністю відкриття сектору для почесних поховань на Миському кладовищі комісія дійшла висновку, що будівля не може бути відновлена та рекомендує до списання шляхом ліквідації нежитлової будівлю (склад), літ. «Г», загальною площею 242,9 кв.м. (інвентарний номер 44/1).

Голова комісії:

Начальник підрозділу

Члени комісії:

Головний бухгалтер

Енергетик

Інженер з благоустрою

Механік

Півчук О.І.

Козачок С.С.

Іванов В.В.

Кондратюк Ю.Ю.

Шпачук В.М.

ВИКОНАВЧИЙ ОРГАН КИЇВСЬКОЇ МІСЬКОЇ РАДИ (КИЇВСЬКА МІСЬКА ДЕРЖАВНА АДМІНІСТРАЦІЯ)
ДЕПАРТАМЕНТ ЖИТЛОВО-КОМУНАЛЬНОЇ ІНФРАСТРУКТУРИ
РИТУАЛЬНА СЛУЖБА СПЕЦІАЛІЗОВАНЕ КОМУНАЛЬНЕ ПІДПРИЄМСТВО
«СПЕЦІАЛІЗОВАНИЙ КОМБІНАТ ПІДПРИЄМСТВ КОМУНАЛЬНО-
ПОБУТОВОГО ОБСЛУГОВУВАННЯ» ВИКОНАВЧОГО ОРГАНУ КИЇВРАДИ
(КИЇВСЬКОЇ МІСЬКОЇ ДЕРЖАВНОЇ АДМІНІСТРАЦІЇ)
(РИТУАЛЬНА СЛУЖБА СКП «СПЕЦКОМБІНАТ ПКПО»)

вул. Бульварно-Кудряська, 47/14 м. Київ, тел./факс (044) 482-16-62 e-mail: spec.shp@kyivcity.gov.ua код ЄДРПОУ 03358475

Відомості про земельну ділянку

Будівлі, які пропонуються до списання (інвентарні номери 33/1, 44/1) розташовані на земельній ділянці за адресою: м. Київ, вул. Стеценка, 22.

Повідомляємо, що списання вказаних будівель за адресою: м. Київ, вул. Стеценка, 22 необхідне у зв'язку з запланованим відкриттям сектору для почесних поховань на Міському кладовищі з подальшим його облаштуванням та виконанням робіт з благоустрою, що є вкрай необхідним в умовах військового стану.

Виконання робіт з демонтажу планується здійснювати у 2024-2025 рр.

Рішенням Київради від 25.08.2022 № 5137/5178 «Про затвердження технічних документів із землеустрою щодо інвентаризації земель» затверджено технічну документацію із землеустрою щодо інвентаризації земель, зокрема, на ділянку з кадастровим номером 8000000000:91:063:0011, визначивши категорію земель: землі житлової та громадської забудови, цільове призначення: 03.12 Для будівництва та обслуговування будівель закладів комунального обслуговування.

Згідно з відомостями Державного реєстру речових прав на нерухоме майно, право комунальної власності за територіальною громадою м. Києва, Київською міською радою на вказану земельну ділянку зареєстровано.

Наразі, Ритуальна служба СКП «СПЕЦКОМБІНАТ ПКПО» вчиняє організаційні заходи для оформлення права постійного користування на земельну ділянку з кадастровим номером 8000000000:91:063:0011 по вул. Стеценка, 22 у Подільському районі м. Києва.

В.о. директора

Олександр КРАСІКО

Головний бухгалтер

Світлана КОЗАЧОК



ВИКОНАВЧИЙ ОРГАН КИЇВСЬКОЇ МІСЬКОЇ РАДИ (КИЇВСЬКА МІСЬКА ДЕРЖАВНА АДМІНІСТРАЦІЯ)
ДЕПАРТАМЕНТ ЖИТЛОВО-КОМУНАЛЬНОЇ ІНФРАСТРУКТУРИ
РИТУАЛЬНА СЛУЖБА СПЕЦІАЛІЗОВАНЕ КОМУНАЛЬНЕ ПІДПРИЄМСТВО
«СПЕЦІАЛІЗОВАНИЙ КОМБІНАТ ПІДПРИЄМСТВ КОМУНАЛЬНО-
ПОБУТОВОГО ОБСЛУГОВУВАННЯ» ВИКОНАВЧОГО ОРГАНУ КИЇВРАДИ
(КИЇВСЬКОЇ МІСЬКОЇ ДЕРЖАВНОЇ АДМІНІСТРАЦІЇ)
(РИТУАЛЬНА СЛУЖБА СКП «СПЕДКОМБІНАТ ПКПО»)

вул. Бульварно-Кудрявська, 47/14 м. Київ, тел./факс (044) 482-16-62 e-mail: spec.sip@kyivcity.gov.ua код ЄДРПОУ 03358475

**Відомості про наявність обтяжень чи обмежень стосовно розпорядження
майном, що пропонується до списання**

Майно, яке пропонується до списання (Таблиця 1) не перебуває в оренді чи заставі.

Таблиця 1

№ п/п	Основний засіб	Інвентарний номер	Дата введення в експлуатацію
1	Нежитлова будівля (адміністративний корпус), літ. "А", загальною площею 1752,4 кв.м.	33/1	31.12.1974
2	Нежитлова будівля (склад), літ. "Г", загальною площею 242,9 кв.м.	44/1	31.12.1974

В.о. директора

Головний бухгалтер



Олександр КРАСІКО

Світлана КОЗАЧОК



ПРОТОКОЛ

постійно діючої комісії з питань зарахування на баланс підприємства та списання з балансу основних засобів, інших необоротних матеріальних активів, нематеріальних активів

(м. Київ, вул. Стеценка, 22)

від 14 червня 2024 року

комісією у складі:

Голова комісії: начальник підрозділу
Члени комісії: головний бухгалтер
інженер з благоустрою
енергетик
механік

Півчук О.І.
Козачок С.Є.
Кондратюк Ю.Ю.
Іванов В.В.
Шпачук В.М.

було проведено огляд основних засобів (будівель) з метою визначення технічного стану та придатності до подальшої експлуатації (Таблиця 1)

Таблиця 1

№ п/п	Основний засіб	Інвентарний номер	Дата введення в експлуатацію
1	Нежитлова будівля (адміністративний корпус), літ. "А", загальною площею 1752,4 кв.м.	33/1	31.12.1974
2	Нежитлова будівля (склад), літ. "Г", загальною площею 242,9 кв.м.	44/1	31.12.1974


Згідно акту обстеження технічного стану будівель, техніко-економічного обґрунтування необхідності списання майна, а також у зв'язку з необхідністю відкриття сектору для почесних поховань на Миському кладовищі, ремонт та використання за призначенням оглянутих будівель є неможливим.


Отже, з огляду на вщепикладене, комісія дійшла висновку про доцільність списання зазначених будівель.

Щодо шляхів списання, комісія рекомендує списання шляхом ліквідації.


В процесі роботи комісією оформлено акт інвентаризації майна, що пропонується до списання, акт обстеження технічного стану будівлі, техніко-економічне обґрунтування необхідності списання майна.

Рішення комісії: доручити бухгалтерії підготувати всі необхідні документи для отримання погодження на списання шляхом ліквідації.

Голова комісії: начальник підрозділу  Півчук О.І.

Члени комісії: головний бухгалтер  Козачок С.Є.

інженер з благоустрою  Кондратюк Ю.Ю.

енергетик  Іванов В.В.

механік  Шпачук В.М.

ВИКОНАВЧИЙ ОРГАН КИЇВСЬКОЇ МІСЬКОЇ РАДИ (КИЇВСЬКА МІСЬКА ДЕРЖАВНА АДМІНІСТРАЦІЯ)
ДЕПАРТАМЕНТ ЖИТЛОВО-КОМУНАЛЬНОЇ ІНФРАСТРУКТУРИ
РИТУАЛЬНА СЛУЖБА СПЕЦІАЛІЗОВАНЕ КОМУНАЛЬНЕ ПІДПРИЄМСТВО
«СПЕЦІАЛІЗОВАНИЙ КОМБІНАТ ПІДПРИЄМСТВ КОМУНАЛЬНО-
ПОБУТОВОГО ОБСЛУГОВУВАННЯ» ВИКОНАВЧОГО ОРГАНУ КИЇВРАДА
(КИЇВСЬКОЇ МІСЬКОЇ ДЕРЖАВНОЇ АДМІНІСТРАЦІЇ)

НАКАЗ

01.01.2024 р.

№ 1

Про створення постійно діючої комісії з питань зарахування на баланс підприємства та списання з балансу основних засобів, інших необоротних матеріальних активів, нематеріальних активів

У зв'язку з необхідністю зарахування на баланс підприємства та списання з балансу основних засобів та інших необоротних матеріальних активів, нематеріальних активів Ритуальної служби СКП «Спецкомбінат ПКПО» та встановлення непридатності їх для подальшого використання, неможливості й неефективності ремонту, а також для своєчасного відображення їх у бухгалтерському обліку та для оформлення необхідної документації,

НАКАЗУЮ:

1. Створити постійно діючу комісію у складі:

Голова комісії: Півчук О.І. – начальник підрозділу;

Члени комісії:

Козачок С.Є. – головний бухгалтер;

Іванов В.В. – енергетик;

Кондратюк Ю.Ю. – інженер з благоустрою;

Шпачук В.М. – механік.

2. Постійно діючій комісії:

- своєчасно здійснювати підготовку необхідних документів на введення експлуатацію основних засобів відповідно до актів приймання-передачі затверджених наказом Міністерства статистики України від 29.12.1995 р. № 35 «Про затвердження типових форм первинного обліку»;
- своєчасно здійснювати підготовку необхідних документів на введення експлуатацію нематеріальних активів відповідно до актів введення в господарський оборот об'єкта права інтелектуальної власності у складі нематеріальних активів затверджених наказом Міністерства фінансів України від 22.11.2004 р. № 732 «Про затвердження типових форм первинного обліку об'єктів права інтелектуальної власності у складі нематеріальних активів»;
- своєчасно проводити огляд основних засобів, надавати висновки за результатами їх обстежень, складати акти на списання, надавати необхідні документи для отримання дозволу на їх списання з балансу підприємства.

3. Головному бухгалтеру забезпечити своєчасне відображення у бухгалтерському обліку надходження основних засобів відповідно до статті 9 Закону України «Про бухгалтерський облік та фінансову звітність в Україні».
4. Організатору персоналу ознайомити з даним наказом склад комісії під підпис.
5. Контроль за виконанням цього наказу залишаю за собою.
6. Скасувати дію наказу від 10.10.2023 р. № 179.

З ОРИГІНАЛОМ ЗГІД... В.о. директора

РИТУАЛЬНА СЛУЖБА СКП
СПЕЦКОМБІНАТ

Олександр КРАСІКО

СХЕМАТИЧНИЙ ПЛАН ЗЕМЕЛЬНОЇ ДІЛЯНКИ


громадського будинку

Нежитлові будівлі

(призначення)

вулиця (провулок, площа) Стеценка, буд. №22

місто (селище, село) м. Київ

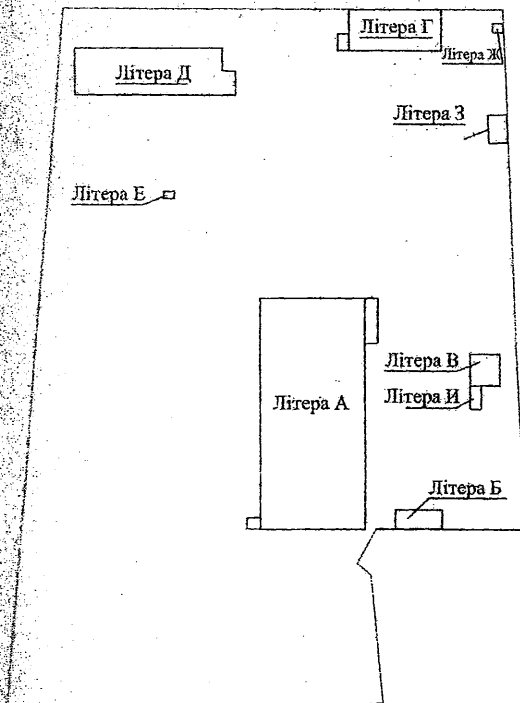

Вулиця Стеценка

Код	Назва будівлі, господарських будівель та споруд	Експлікація					
		Площа земельної ділянки, у т.ч.					
		Загальна площа	під будинком, господарськими будівлями			Під зеленими насадженнями	Під дорожнім твердим покриттям
Усього	під будинком		під господарськими будівлями та спорудами				
З	Б	Г	Д	Е	Ж	З	И
2	Адміністративно-побутовий корпус з приміщенням та майстернями	3	4	5	6	7	8
Б	Прохідня						
В	Цех різки металів						
Г	Склад з приміщенням до електричного устаткування						
Д	Центральний склад						
Е	Шитова						
Ж	Туалет						
З	Склад ремонту						
И	Склад металів						
						3 ФРИТ (НАЛОМ ЗГІДНО)	
						РИТУАЛЬНА СЛУЖБА СКП	
						СПЕЦКОМБІНАТ ПЦПО	

ПЛАН

поверхів громадського будинку

Адміністративно-побутовий корпус з прибудовою та майстерними

(приміщення)

вулиця (проектна, площа)

Стеценка


буд. № 22

місто (селище, село)

М. Київ

Масштаб 1:200

Поверх 1 літери "А"

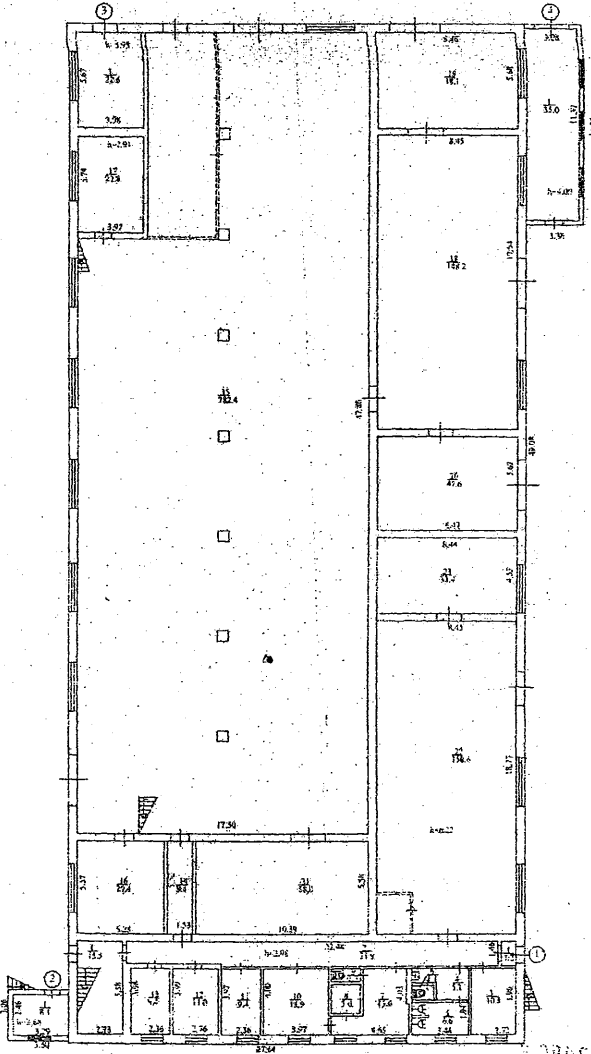

ОРИГІНАЛОМ ЗГІДНО

РИТУАЛЬНА СЛУЖБА СКП
ПЕЩОКОМБІНАТ. ПИД

ПЛАН

поверхів громадського будинку

Склади з прибудовою до електропогрузчика

(призначення)

вулиця (привулок, площа)

Стеценка


буд. № 22

вулиця (квартал, село)

м. Київ


Масштаб 1:200

Поверх 1 літери "Г"

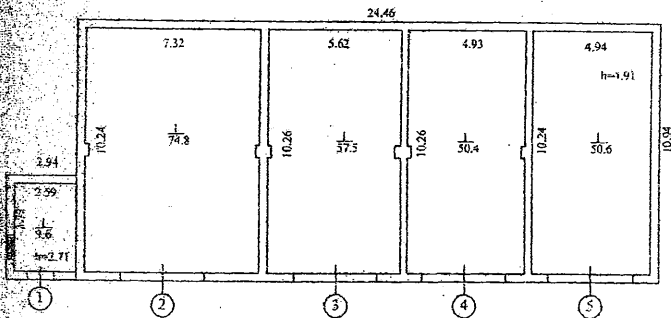


З ОРИГІНАЛОМ ЗГІДНО

Ритуальна служба СКР
Спецкомбінат ДКПО

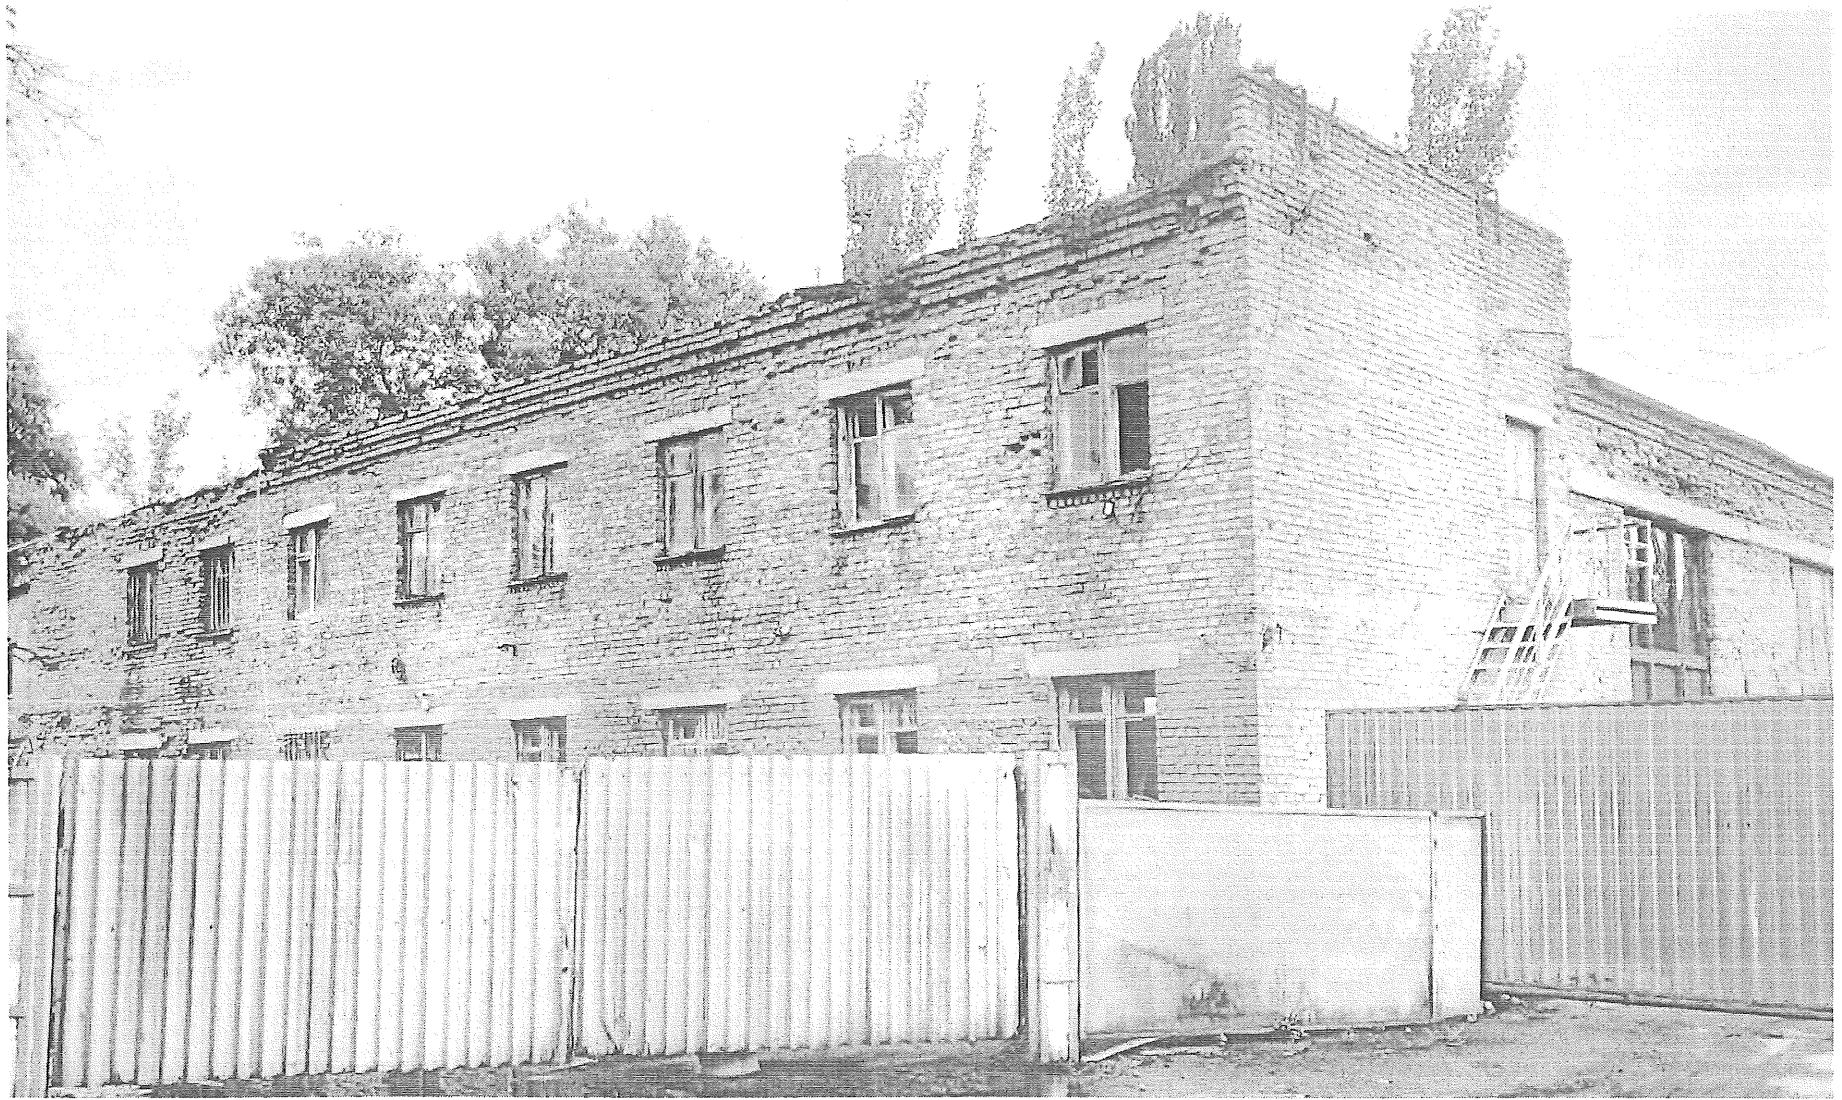





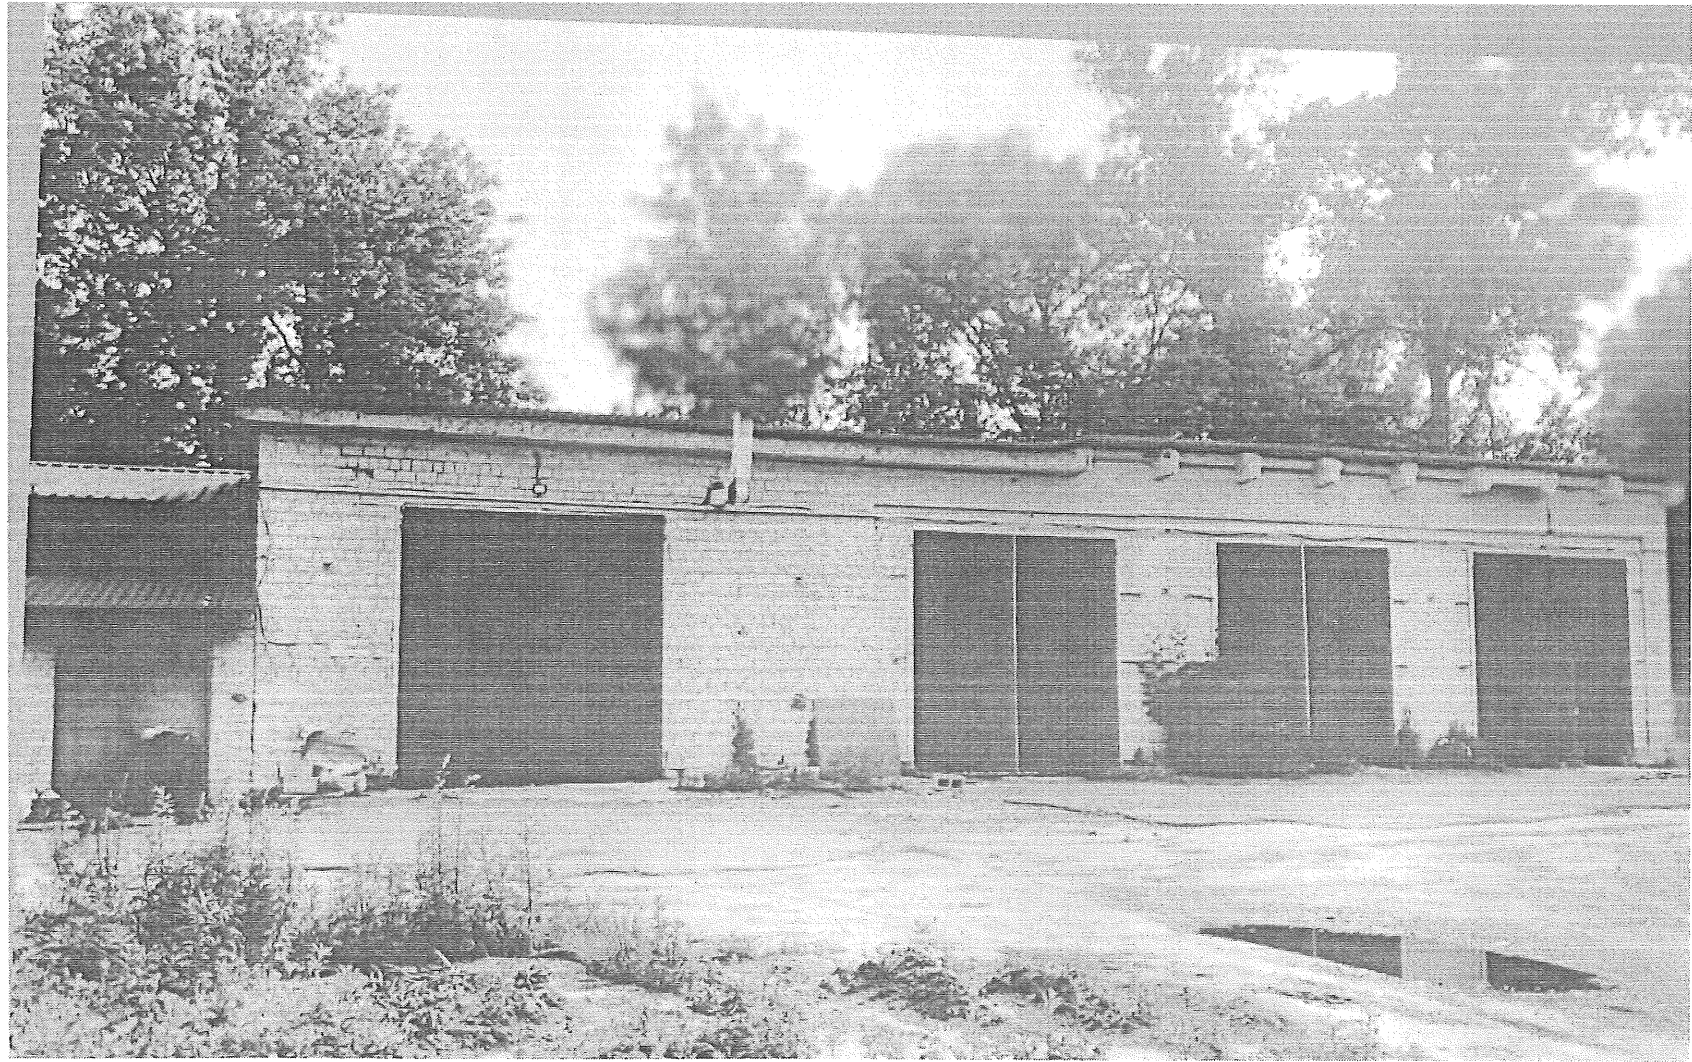







**Заступник міського голови –
секретар Київської міської ради**

Присяжнюку М. О.
Бродському О. Я.
Положишник В. О.

Прошу розглянути проєкт рішення від 31.07.2024
№ 08/231 - 1065/ПР в установленому порядку.

Тхорику С. М.

Прошу опрацювати в межах компетенції управління.

Омельченко А. В.

Для контролю за проходженням та тиражування.

Юнаковій С. М.

Андронову В. Є. – до відома

Пантелєєву П. О. – до відома

Володимир БОНДАРЕНКО

“31” липня 2024 року
№ 08/231 - 1065/ПР

08/231-1065/PP
31.07.2024



УКРАЇНА

ВИКОНАВЧИЙ ОРГАН КИЇВСЬКОЇ МІСЬКОЇ РАДИ
(КИЇВСЬКА МІСЬКА ДЕРЖАВНА АДМІНІСТРАЦІЯ)

ДЕПАРТАМЕНТ КОМУНАЛЬНОЇ ВЛАСНОСТІ м. КИЄВА

вул. Хрещатик, 10, м. Київ, 01001, тел./факс (044) 202-61-51
Контактний центр міста Києва (044) 15 51 E-mail: property@kyivcity.gov.ua Код ЄДРПОУ 19020407

062/06-13-3922
30.07.2024

Київська міська рада

Відповідно до статей 26, 29 Регламенту Київської міської ради, затвердженого рішенням Київської міської ради від 04 листопада 2021 року № 3135/3176, Департамент комунальної власності м. Києва виконавчого органу Київської міської ради (Київської міської державної адміністрації) (далі – Департамент) направляє проект рішення Київської міської ради «Про надання Ритуальної службі спеціалізованому комунальному підприємству «Спеціалізований комбінат підприємств комунально-побутового обслуговування» виконавчого органу Київради (Київської міської державної адміністрації) згоди на списання майна, що належить до комунальної власності територіальної громади міста Києва».

Відповідальним за супроводження документів проекту рішення є головний спеціаліст Департаменту – Назаренко В.В., тел. 202-61-92.

Текст проекту в паперовому вигляді відповідає проекту в електронному вигляді на usb-носії.

Додатки:

1. Проект рішення на 2 арк.
2. Додаток до проекта рішення на 1 арк.
3. Пояснювальна записка на 3 арк.
4. Додаткові матеріали.
5. Електронна версія зазначеного.

Директор

Андрій ГУДЗЬ

Віктор Ткачик, Ірина Малютіна
Віта Назаренко 202-61-92