



08/231-1550/ПР
07.12.2023

КИЇВСЬКА МІСЬКА РАДА

II СЕСІЯ ІХ СКЛИКАННЯ

РІШЕННЯ

№ _____

Про передачу громадянці Задніпрській Олені Миколаївні у приватну власність земельної ділянки для будівництва і обслуговування жилого будинку, господарських будівель і споруд у пров. Райгородському, 8 у Голосіївському районі міста Києва



537127804

Відповідно до статей 9, 81, 83, 116, 118, 121, 122, 186 Земельного кодексу України, Закону України «Про внесення змін до деяких законодавчих актів України щодо розмежування земель державної та комунальної власності», пункту 34 частини першої статті 26 Закону України «Про місцеве самоврядування в Україні» та розглянувши проект землеустрою щодо відведення земельної ділянки, Київська міська рада

ВИРІШИЛА:

1. Затвердити проект землеустрою щодо відведення земельної ділянки для будівництва і обслуговування житлового будинку, господарських будівель і споруд (присадибна ділянка) Задніпрській Олені Миколаївні, що розташована: м. Київ, Голосіївський район, пров. Райгородський, 8 (категорія земель – землі житлової та громадської забудови, код виду цільового призначення - 02.01), справа № 537127804.

2. Передати громадянці Задніпрській Олені Миколаївні, за умови виконання пункту 3 цього рішення, у приватну власність земельну ділянку площею 0,0884 га (кадастровий номер 8000000000:79:261:0068) для будівництва і

обслуговування жилого будинку, господарських будівель і споруд (код виду цільового призначення - 02.01) у пров. Райгородському, 8 у Голосіївському районі міста Києва із земель комунальної власності територіальної громади міста Києва.

3. Громадянці Задніпрській Олені Миколаївні:

3.1. Виконувати обов'язки власника земельної ділянки відповідно до вимог статті 91 Земельного кодексу України.

3.2. Забезпечити вільний доступ для прокладання нових, ремонту та експлуатації існуючих інженерних мереж і споруд, що знаходяться в межах земельної ділянки.

3.3. Вжити заходів щодо державної реєстрації права власності на земельну ділянку у порядку, встановленому Законом України «Про державну реєстрацію речових прав на нерухоме майно та їх обтяжень».

3.4. Питання майнових відносин вирішувати в установленому порядку.

3.5. Під час використання земельної ділянки дотримуватись обмежень у її використанні, зареєстрованих у Державному земельному кадастрі.

3.6. Питання сплати відновної вартості зелених насаджень або укладання охоронного договору на зелені насадження вирішувати відповідно до рішення Київської міської ради від 27 жовтня 2011 року № 384/6600 «Про затвердження Порядку видалення зелених насаджень на території міста Києва» (із змінами і доповненнями).

4. Попередити власника, що право власності на земельну ділянку може бути припинено у випадках, передбачених статтями 140, 143 Земельного кодексу України.

5. Контроль за виконанням цього рішення покласти на постійну комісію Київської міської ради з питань архітектури, містопланування та земельних відносин.

Київський міський голова

Віталій КЛИЧКО

ПОДАННЯ:

Заступник голови
Київської міської державної адміністрації
з питань здійснення самоврядних
повноважень

Петро ОЛЕНИЧ

Директор Департаменту земельних ресурсів
виконавчого органу Київської міської ради
(Київської міської державної адміністрації)

Валентина ПЕЛИХ

Начальник юридичного управління
Департаменту земельних ресурсів
виконавчого органу Київської міської ради
(Київської міської державної адміністрації)

Дмитро РАДЗІЄВСЬКИЙ

ПОГОДЖЕНО:

Постійна комісія Київської міської ради
з питань архітектури, містопланування
та земельних відносин

Голова

Михайло ТЕРЕНТЬЄВ

Секретар

Юрій ФЕДОРЕНКО

Начальник управління правового
забезпечення діяльності
Київської міської ради

Валентина ПОЛОЖИШНИК

ПОЯСНЮВАЛЬНА ЗАПИСКА

№ ПЗН-59029 від 12.10.2023

до проекту рішення Київської міської ради:

Про передачу громадянці Задніпряній Олені Миколаївні у приватну власність земельної ділянки для будівництва і обслуговування жилого будинку, господарських будівель і споруд у пров. Райгородському, 8 у Голосіївському районі міста Києва

До справи
№ 537127804



1. Фізична особа:

ПІБ:

Задніпряна Олена Миколаївна

Реєстраційний номер:

від 18.07.2023 номер 537127804

2. Відомості про земельну ділянку (кадастровий № 8000000000:79:261:0068)

Місце розташування (адреса):	<i>пров. Райгородський, 8 у Голосіївському районі міста Києва</i>
Площа:	<i>0,0884 га</i>
Вид та термін користування:	<i>право в процесі оформлення (власність)</i>
Вид використання:	<i>для будівництва і обслуговування жилого будинку, господарських будівель і споруд</i>

3. Обґрунтування прийняття рішення.

Відповідно до Земельного кодексу України та Порядку набуття прав на землю із земель комунальної власності у місті Києві, затвердженого рішенням Київської міської ради від 20.04.2017 № 241/2463, Департаментом земельних ресурсів виконавчого органу Київської міської ради (Київської міської державної адміністрації) розроблено проект рішення Київської міської ради.

4. Мета прийняття рішення.

Метою прийняття рішення є забезпечення реалізації встановленого Земельним кодексом України права особи на оформлення права власності на землю.

5. Особливі характеристики ділянки.

Наявність будівель і споруд на ділянці:	<i>Земельна ділянка забудована житловим будинком літ. «А» загальною площею 73,5 кв.м з господарськими будівлями та спорудами: сарай літ. «Б», вбиральня літ. «В», гараж літ. «Г», які на підставі свідоцтва про право на спадщину від 01.04.1976 № 3-109 (розмір частки 1/3) та рішення Голосіївського районного суду м. Києва від 31.01.2020 у справі 752/25048/18 (розмір частки 2/3) належать громадянці Задніпряній О.М., дати державної реєстрації 18.03.2023, номер відомостей про речове право 49656311 та 18.05.2021, номер відомостей про речове право 42096265 відповідно (інформація з Державного реєстру речових прав на нерухоме майно від 11.10.2023 № 350011128).</i>
Наявність ДПТ:	<i>Детальний план території відсутній.</i>
Функціональне призначення згідно з Генпланом:	<i>Відповідно до Генерального плану міста Києва, затвердженого рішенням Київської міської ради від 28.03.2002 № 370/1804, земельна ділянка за функціональним призначенням належить до території житлової садибної забудови.</i>
Правовий режим:	<i>Земельна ділянка належить до земель комунальної власності територіальної громади міста Києва.</i>
Розташування в зеленій зоні:	<i>Земельна ділянка не входить до зеленої зони.</i>

Інші особливості:	<p>Зазначаємо, що Департамент земельних ресурсів не може перебирати на себе повноваження Київської міської ради та приймати рішення про передачу або відмову в передачі у власність земельної ділянки, оскільки відповідно до пункту 34 частини першої статті 26 Закону України «Про місцеве самоврядування в Україні» та статей 9, 122 Земельного кодексу України такі питання вирішуються виключно на пленарних засіданнях сільської, селищної, міської ради.</p> <p>Зазначене підтверджується, зокрема, рішеннями Верховного Суду від 28.04.2021 у справі № 826/8857/16, від 17.04.2018 у справі № 826/8107/16, від 16.09.2021 у справі № 826/8847/16.</p> <p>Зважаючи на вказане, цей проєкт рішення направляється для подальшого розгляду Київською міською радою відповідно до її Регламенту.</p>
-------------------	---

6. Стан нормативно-правової бази у даній сфері правового регулювання.

Загальні засади та порядок передачі земельних ділянок у власність зацікавленим особам визначено Земельним кодексом України та Порядком набуття прав на землю із земель комунальної власності у місті Києві, затвердженим рішенням Київської міської ради від 20.04.2017 № 241/2463.

Проєкт рішення не містить інформацію з обмеженим доступом у розумінні статті 6 Закону України «Про доступ до публічної інформації».

Проєкт рішення не стосується прав і соціальної захищеності осіб з інвалідністю та не матиме впливу на життєдіяльність цієї категорії.

7. Фінансово-економічне обґрунтування.

Реалізація рішення не потребує додаткових витрат міського бюджету.

8. Прогноз соціально-економічних та інших наслідків прийняття рішення.

Рішення не тягне за собою жодних соціально-економічних та інших наслідків.

Доповідач: директор Департаменту земельних ресурсів Валентина ПЕЛИХ

Директор Департаменту земельних ресурсів




Валентина ПЕЛИХ



Код земельної ділянки: 79:261:0068
Площа: 0.0884 га
Адрес земельної ділянки: пров. Райгородський, 8
Заявник: Задніпряна Олена Миколаївна

Вид та термін користування: власність

Цільове призначення: 02.01, для будівництва і обслуговування житлового будинку, господарських будівель і споруд (присадибна ділянка)

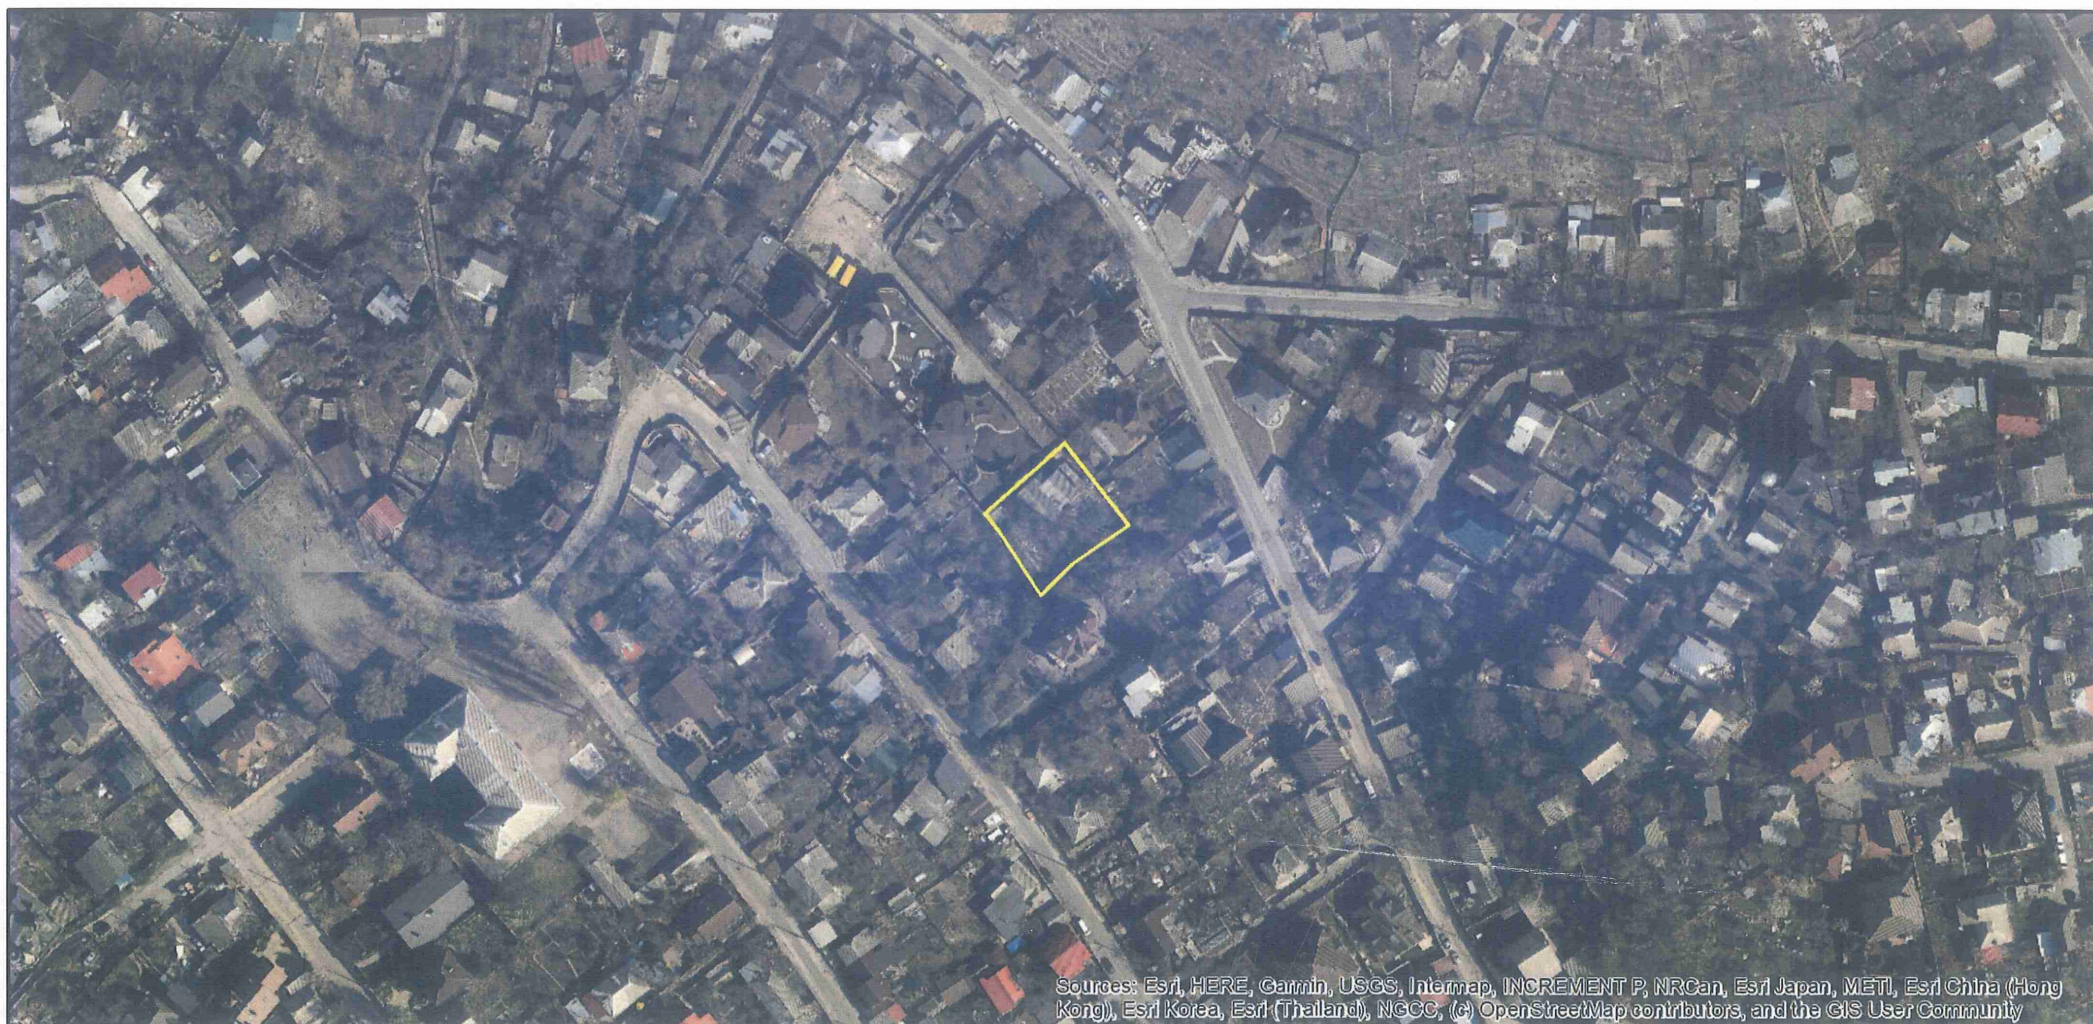

Sources: Esri, HERE, Garmin, USGS, Intermap, INCREMENT P, NRCan, Esri Japan, METI, Esri China (Hong Kong), Esri Korea, Esri (Thailand), NGCC, (c) OpenStreetMap contributors, and the GIS User Community

Відомості про обмеження у використанні земельної ділянки

Вид обмеження у використанні земельної ділянки Охоронна зона навколо інженерних комунікацій

Площа земельної ділянки (її частини), на яку поширюється дія обмеження 0.0012 гектарів

Підстава для виникнення обмеження у використанні земельної ділянки Закон ДБН В.2.5-75:2013 "Каналізація. Зовнішні мережі та споруди. Основні положення проектування", затверджено наказом Міністерства регіонального розвитку, будівництва та житлово-комунального господарства України №134
08.04.2013

Дата державної реєстрації обмеження

Строк дії обмеження безстроково

Відомості про обмеження у використанні земельної ділянки

Вид обмеження у використанні земельної ділянки Зона особливого режиму забудови

Площа земельної ділянки (її частини), на яку поширюється дія обмеження 0.0884 гектарів

Підстава для виникнення обмеження у використанні земельної ділянки Закон ДБН В.1.1-46:2017 "Інженерний захист територій, будівель і споруд від зсувів та обвалів", затверджено наказом Міністерства регіонального розвитку, будівництва та житлово-комунального господарства України №96
25.04.2017


Дата державної реєстрації обмеження

Строк дії обмеження безстроково



Кадастровий план земельної ділянки

Кадастровий номер земельної ділянки 8000000000:79:261:0068

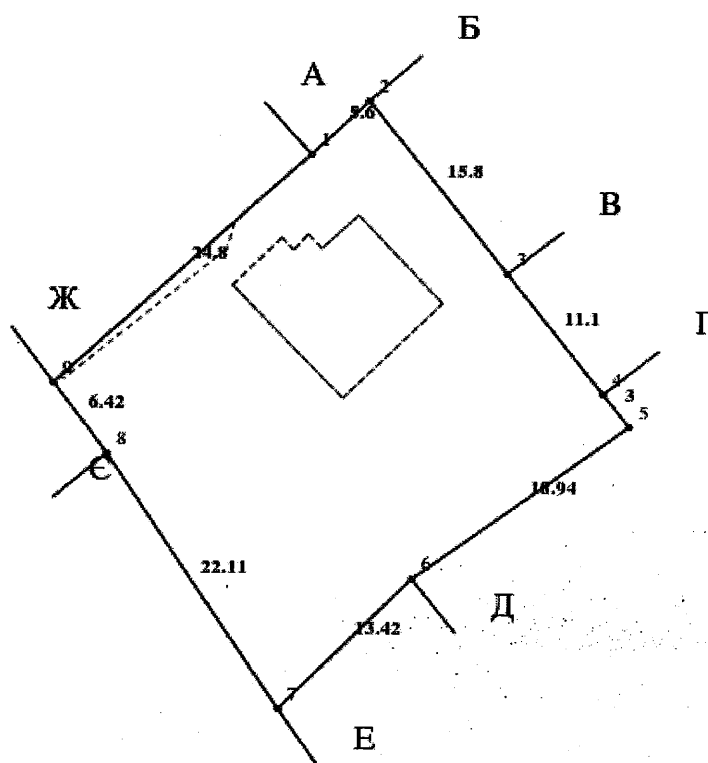

Масштаб 1: 500



Опис меж:**Умовні позначення:**

Від А до Б землі загального користування
(пров. Райгородський);
Від Б до В Литвинчук А.В.,
8000000000:79:261:0032;
Від В до Г Колесніков О.В., Колеснікова К.А.,
8000000000:79:261:0034;
Від Г до Д землі не надані у власність чи
користування;
Від Д до Е Кучеренко Т.В.,
8000000000:79:261:0010;
Від Е до Є землі не надані у власність чи
користування;
Від Є до Ж Куценко І.М., Куценко М.В.,
8000000000:79:261:0012;
Від Ж до А Іванова С.В.,
8000000000:79:261:0031;

Експлікація земельних угідь:

Всього земель, гектарів	У тому числі за земельними угіддями, гектарів:	
	Малоповерхова забудова	Малоповерхова забудова
1	2	3
Площа земельної ділянки, гектарів 0.0884	0.0101	0.0783





**Заступник міського голови –
секретар Київської міської ради**

Терентьєву М. О.
Положишник В. О.

Прошу розглянути проект рішення від 07.12.2023
№ 08/231 - 1550/ПР в установленому порядку.

Омельченко А. В.

Для контролю за проходженням та тиражування.

Володимир БОНДАРЕНКО

“07” грудня 2023 року
№ 08/231 - 1550/ПР

08/231-1550/ПР
07.12.2023



УКРАЇНА

ВИКОНАВЧИЙ ОРГАН КИЇВСЬКОЇ МІСЬКОЇ РАДИ
(КИЇВСЬКА МІСЬКА ДЕРЖАВНА АДМІНІСТРАЦІЯ)

ДЕПАРТАМЕНТ ЗЕМЕЛЬНИХ РЕСУРСІВ

вул. Хрещатик, 32-а, м. Київ, 01001 тел. (044) 202 78 15

Контактний центр міста Києва (044) 15 51 E-mail: kyivland@kyivcity.gov.ua Код ЄДРПОУ 26199097

07.12.23 № 05715-СЛ-59029

Заступнику міського голови-
секретарю Київської міської ради
Володимиру БОНДАРЕНКУ

Шановний Володимире Володимировичу!

Департамент земельних ресурсів виконавчого органу Київської міської ради (Київської міської державної адміністрації) відповідно до пункту 3 статті 26 Регламенту Київської міської ради, затвердженого рішенням Київської міської ради від 04.11.2021 № 3135/3176, направляє проект рішення Київської міської ради «Про передачу громадянці Задніпряні Олені Миколаївні у приватну власність земельної ділянки для будівництва і обслуговування жилого будинку, господарських будівель і споруд у пров. Райгородському, 8 у Голосіївському районі міста Києва» (справа № 537127804) для подальшого опрацювання.

Додатки:

- проект рішення Київської міської ради до справи № 537127804 на 2 арк. в 1 примірнику;
- пояснювальна записка до справи № 537127804 на 2 арк. в 1 примірнику;
- витяг з бази даних міського земельного кадастру на 1 арк. в 1 примірнику;
- матеріали супутникової фотозйомки на 1 арк. в 1 примірнику;
- проект землеустрою щодо відведення земельної ділянки 1 книга в 1 примірнику;
- витяг з Державного земельного кадастру про земельну ділянку в 1 примірнику;
- інформаційна довідка з Державного реєстру речових прав на нерухоме майно від 11.1.2023 № 350011128 на 2 арк. в 1 примірнику;
- заява від 18.07.2023 № 537127804 на 1 арк. в 1 примірнику;
- копія листа Департаменту земельних ресурсів від 05.10.2023 № 05702-13331 на 1 арк. в 1 примірнику.

З повагою

Директор

Валентина ПЕЛИХ