



08/231-39/ПР  
16.01.2025

**КИЇВСЬКА МІСЬКА РАДА**  
V сесія IX скликання

**РІШЕННЯ**

Київ

№

**Про надання КИЇВСЬКОМУ  
КОМУНАЛЬНОМУ ОБ'ЄДНАННЮ  
ЗЕЛЕНОГО БУДІВНИЦТВА ТА  
ЕКСПЛУАТАЦІЇ ЗЕЛЕНИХ НАСАДЖЕНЬ  
МІСТА «КИЇВЗЕЛЕНБУД» земельної  
ділянки в постійне користування для  
створення, утримання та експлуатації  
зелених насаджень загального користування  
на площі Оболонській, 1-3 в Оболонському  
районі міста Києва**



675603994

Розглянувши заяву КИЇВСЬКОГО КОМУНАЛЬНОГО ОБ'ЄДНАННЯ ЗЕЛЕНОГО БУДІВНИЦТВА ТА ЕКСПЛУАТАЦІЇ ЗЕЛЕНИХ НАСАДЖЕНЬ МІСТА «КИЇВЗЕЛЕНБУД» (код ЄДРПОУ: 03362123, місцезнаходження юридичної особи: 04053, м. Київ, вул. Кудрявська, 23) від 27 листопада 2024 року № 68072-009131593-031-03, проект землеустрою щодо відведення земельної ділянки та додані документи, керуючись статтями 9, 79<sup>1</sup>, 83, 92, 116, 122, 123, 186 Земельного кодексу України, пунктом 34 частини першої статті 26 Закону України «Про місцеве самоврядування в Україні», Законом України «Про внесення змін до деяких законодавчих актів України щодо розмежування земель державної та комунальної власності», Законом України «Про адміністративну процедуру», враховуючи рішення Київської міської ради від 17 грудня 2015 року № 30/30 «Про повернення історичних назв, уточнення назв, перейменування вулиць, проспекту, площ та провулків у місті Києві», Київська міська рада

**ВИРИШИЛА:**

1. Затвердити проект землеустрою щодо відведення земельної ділянки Київському комунальному об'єднанню зеленого будівництва та експлуатації зелених насаджень міста «Київзеленбуд» для створення, утримання та

експлуатації зелених насаджень загального користування на площі Оболонській, 1-3 в Оболонському районі м. Києва (кадастровий номер 8000000000:78:093:0095) (категорія земель – землі рекреаційного призначення, код виду цільового призначення – 07.08), заява ДЦ від 27 листопада 2024 року № 68072-009131593-031-03, справа № **675603994**.

2. Надати КІЇВСЬКОМУ КОМУНАЛЬНОМУ ОБ'ЄДНАННЮ ЗЕЛЕНОГО БУДІВНИЦТВА ТА ЕКСПЛУАТАЦІЇ ЗЕЛЕНИХ НАСАДЖЕНЬ МІСТА «КІЇВЗЕЛЕНБУД», за умови виконання пункту 3 цього рішення, в постійне користування земельну ділянку площею 0,5974 га (кадастровий номер 8000000000:78:093:0095) для створення, утримання та експлуатації зелених насаджень загального користування (код виду цільового призначення – 07.08 земельні ділянки загального користування, які використовуються як зелені насадження загального користування) на площі Оболонській, 1-3 в Оболонському районі міста Києва із земель комунальної власності територіальної громади міста Києва.

3. КІЇВСЬКОМУ КОМУНАЛЬНОМУ ОБ'ЄДНАННЮ ЗЕЛЕНОГО БУДІВНИЦТВА ТА ЕКСПЛУАТАЦІЇ ЗЕЛЕНИХ НАСАДЖЕНЬ МІСТА «КІЇВЗЕЛЕНБУД»:

3.1. Виконувати обов'язки землекористувача відповідно до вимог статті 96 Земельного кодексу України.

3.2. Вжити заходів щодо державної реєстрації права постійного користування земельною ділянкою у порядку, встановленому Законом України «Про державну реєстрацію речових прав на нерухоме майно та їх обтяження».

3.3. Забезпечити вільний доступ для прокладання нових, ремонту та експлуатації існуючих інженерних мереж і споруд, що знаходяться в межах земельної ділянки.

3.4. Під час використання земельної ділянки дотримуватися обмежень у її використанні, зареєстрованих у Державному земельному кадастру.

4. Попередити землекористувача, що використання земельної ділянки не за цільовим призначенням тягне за собою припинення права користування нею відповідно до вимог статей 141, 143 Земельного кодексу України.

5. Дане рішення набирає чинності з моменту його прийняття та вважається доведеним до відома заявника з дня його оприлюднення на офіційному вебсайті Київської міської ради.

6. Контроль за виконанням цього рішення покласти на постійну комісію Київської міської ради з питань архітектури, містопланування та земельних відносин.

Київський міський голова

Віталій КЛИЧКО

## **ПОДАННЯ:**

Заступник голови  
Київської міської державної адміністрації  
з питань здійснення самоврядних повноважень

Директор Департаменту земельних ресурсів  
виконавчого органу Київської міської ради  
(Київської міської державної адміністрації)

В.о. заступника директора Департаменту –  
начальника юридичного управління  
Департаменту земельних ресурсів  
виконавчого органу Київської міської ради  
(Київської міської державної адміністрації)

Петро ОЛЕНИЧ

Валентина ПЕЛИХ

 Віктор ДВОРНІКОВ

## **ПОГОДЖЕНО:**

Постійна комісія Київської міської ради  
з питань архітектури, містопланування  
та земельних відносин

Голова

Михайло ТЕРЕНТЬЄВ

Начальник управління правового  
забезпечення діяльності  
Київської міської ради

Валентина ПОЛОЖИШНИК

Постійна комісія Київської міської ради  
з питань екологічної політики

Голова

Денис МОСКАЛЬ

# ПОЯСНЮВАЛЬНА ЗАПИСКА

№ ПЗН-75424 від 23.12.2024

до проекту рішення Київської міської ради:  
**Про надання КІЇВСЬКОМУ КОМУНАЛЬНОМУ  
ОБ'ЄДНАННЮ ЗЕЛЕНОГО БУДІВНИЦТВА ТА  
ЕКСПЛУАТАЦІЇ ЗЕЛЕНИХ НАСАДЖЕНЬ МІСТА  
«КІЇВЗЕЛЕНБУД» земельної ділянки в постійне користування  
для створення, утримання та експлуатації зелених насаджень  
загального користування на площі Оболонській, 1-3, в  
Оболонському районі міста Києва**

До справи  
№ 675603994



## 1. Юридична особа:

|  |  |
|--|--|
| Назва:   | КІЇВСЬКЕ КОМУНАЛЬНЕ ОБ'ЄДНАННЯ ЗЕЛЕНОГО БУДІВНИЦТВА ТА ЕКСПЛУАТАЦІЇ ЗЕЛЕНИХ НАСАДЖЕНЬ МІСТА «КІЇВЗЕЛЕНБУД»   |
| Перелік засновників (учасників) юридичної особи: | КІЇВСЬКА МІСЬКА ДЕРЖАВНА АДМІНІСТРАЦІЯ, Код ЄДРПОУ:00022527, Країна резиденства: Україна, Місцезнаходження: Україна, 01044, місто Київ, ХРЕЩАТИК, будинок 36 |
| Кінцевий бенефіціарний власник (контролер):      | Відсутній  |
| Реєстраційний номер:                             | від 28.11.2024 № 675603994   |

## 2. Відомості про земельну ділянку (кадастровий № 8000000000:78:093:0095).

|  |  |
|--|--|
| Місце розташування (адреса)                            | м. Київ, р-н Оболонський, площа Оболонська, 1-3  |
| Площа  | 0,5974 га  |
| Вид та термін користування                             | право в процесі оформлення (постійне користування)   |
| Категорія земель                                       | землі рекреаційного призначення  |
| Цільове призначення                                    | 07.08 земельні ділянки загального користування, які використовуються як зелені насадження загального користування (для створення, утримання та експлуатації зелених насаджень загального користування) |
| Нормативна грошова оцінка (за попереднім розрахунком*) | 10 861 237 грн 15 коп.   |

\*Наведені розрахунки нормативної грошової оцінки не є остаточними і будуть уточнені відповідно до вимог чинного законодавства при оформленні права на земельну ділянку.

## 3. Обґрунтування прийняття рішення.

На замовлення зацікавленої особи землевпорядною організацією розроблено проект землеустрою щодо відведення земельної ділянки.

Відповідно до Земельного кодексу України та Порядку набуття прав на землю із земель комунальної власності у місті Києві, затвердженого рішенням Київської міської ради від 20.04.2017 № 241/2463, Департаментом земельних ресурсів виконавчого органу Київської міської ради (Київської міської державної адміністрації) розроблено проект рішення Київської міської ради.

## 4. Мета прийняття рішення.

Метою прийняття рішення є забезпечення реалізації встановленого Земельним кодексом України права особи на оформлення права користування земельною ділянкою.

## 5. Особливі характеристики ділянки.

|   |   |
|---|---|
| Наявність будівель і споруд на ділянці: | Земельна ділянка вільна від капітальної забудови.<br>В межах земельної ділянки розташовані дві металеві |
|---|---|

|   |   |
|---|---|
|   | <p>тимчасові споруди та частково потрапляють два дитячих майданчики. Враховуючи рішення Київської міської ради від 13.06.2024 № 915/8881 «Про затвердження Положення про тимчасове користування окремими елементами благоустрою комунальної власності для розміщення тимчасових споруд торговельного, побутового, соціально-культурного чи іншого призначення, та внесення змін до деяких рішень Київської міської ради», Департамент містобудування та архітектури виконавчого органу Київської міської ради (Київської міської державної адміністрації) з грудня 2024 року припиняє дію договорів щодо пайової участі в утриманні об'єктів благоустрою та території Оболонського району м. Києва, в т.ч. на Оболонській площі, 1-3 (листи від 14.11.2024 №№ 055-12420, 055-12464).</p>  |
| Наявність ДПТ:                                | Детальний план території відсутній.   |
| Функціональне призначення згідно з Генпланом: | <p>Відповідно до Генерального плану міста Києва та проекту планування його приміської зони на період до 2020 року, затвердженого рішенням Київської міської ради від 28.03.2002 № 370/1804, земельна ділянка за функціональним призначенням відноситься переважно до території житлової забудови багатоповерхової (існуючі) та частково до території вулиць та доріг (кадастрова довідка з містобудівного кадастру, надана листом Департаменту містобудування та архітектури виконавчого органу Київської міської ради (Київської міської державної адміністрації) від 08.10.2024 № 055-10188).</p> <p>Відповідно до Класифікатора видів функціонального призначення територій та їх співвідношення з видами цільового призначення земельних ділянок, затвердженого Постановою Кабінету Міністрів України від 17.10.2012 № 1051 (зі змінами), код виду цільового призначення 07.08 є супутнім видом цільового призначення земельної ділянки в зазначеному виді функціонального призначення.</p> |
| Правовий режим:                               | Земельна ділянка належить до земель комунальної власності територіальної громади міста Києва.   |
| Розташування в зеленій зоні:                  | Земельна ділянка не входить до зеленої зони.  |
| Інші особливості:                             | <p>Рішенням Київської міської ради від 30.07.2020 №388/9467 Київському комунальному об'єднанню зеленого будівництва та експлуатації зелених насаджень міста «Київлезенбуд» надано дозвіл на розроблення проекту землеустрою щодо відведення земельних ділянок орієнтовними площами 1,37 га та 0,05 га для створення, утримання та експлуатації зелених насаджень загального користування на площі Оболонській, 1-3.</p> <p>Згідно з рішеннями Київської міської ради від 19.07.2005 № 806/3381 (зі змінами та доповненнями), від 08.07.2021 № 1583/1624 земельна ділянка відноситься до озеленених територій загального користування міста (сквер на площі Дружби Народів).</p>   |

|  |   |
|--|---|
|  | <p>Зазначаємо, що Департамент земельних ресурсів не може перебирати на себе повноваження Київської міської ради та приймати рішення про надання або відмову в наданні в постійне користування земельної ділянки, оскільки відповідно до пункту 34 частини першої статті 26 Закону України «Про місцеве самоврядування в Україні» та статей 9, 122 Земельного кодексу України такі питання вирішуються виключно на пленарних засіданнях сільської, селищної, міської ради.</p> <p>Зазначене підтверджується, зокрема, рішеннями Верховного Суду від 28.04.2021 у справі № 826/8857/16, від 17.04.2018 у справі № 826/8107/16, від 16.09.2021 у справі № 826/8847/16.</p> <p>Зважаючи на вказане, цей проект рішення направляється для подальшого розгляду Київською міською радою відповідно до її Регламенту.</p> |
|--|---|

## 6. Стан нормативно-правової бази у даній сфері правового регулювання.

Загальні засади та порядок передачі земельних ділянок у користування зацікавленим особам визначено Земельним кодексом України та Порядком набуття прав на землю із земель комунальної власності у місті Києві, затвердженим рішенням Київської міської ради від 20.04.2017 № 241/2463.

Проект рішення не стосується прав і соціальної захищеності осіб з інвалідністю та не матиме впливу на життєдіяльність цієї категорії.

Проект рішення не містить службової інформації у розумінні статті 6 Закону України «Про доступ до публічної інформації».

Проект рішення не містить інформації про фізичну особу (персональні дані) у розумінні статей 11 та 21 Закону України «Про інформацію» та статті 2 Закону України «Про захист персональних даних».

## 7. Фінансово-економічне обґрунтування.

Реалізація рішення не потребує додаткових витрат міського бюджету.

Відповідно до Податкового кодексу України та Положення про плату за землю в місті Києві, затверженого рішенням Київської міської ради від 23.06.2011 № 242/5629 «Про встановлення місцевих податків і зборів у м. Києві» (зі змінами та доповненнями), розрахунковий розмір земельного податку складатиме: **108 612 грн 37 коп. на рік (1%)**.

## 8. Прогноз соціально-економічних та інших наслідків прийняття рішення.

Наслідками прийняття розробленого проекту рішення стане реалізація зацікавленою особою своїх прав щодо користування земельною ділянкою.

Доповідач: директор Департаменту земельних ресурсів Валентина ПЕЛИХ.

Директор Департаменту земельних ресурсів

Валентина ПЕЛИХ

Код земельної ділянки: 78:093:0095


Площа: 0.5974 га

Адрес земельної ділянки: Оболонський район, площа Оболонська, 1-3

Заявник: КІЇВСЬКЕ КОМУНАЛЬНЕ ОБ'ЄДНАННЯ ЗЕЛЕНОГО БУДІВНИЦТВА ТА ЕКСПЛУАТАЦІЇ ЗЕЛЕНИХ НАСАДЖЕНЬ МІСТА "КИЇВЗЕЛЕНБУД"

Вид та термін користування: постійне користування

Цільове призначення: 07.08, Земельні ділянки загального користування, які використовуються як зелені насадження загального користування

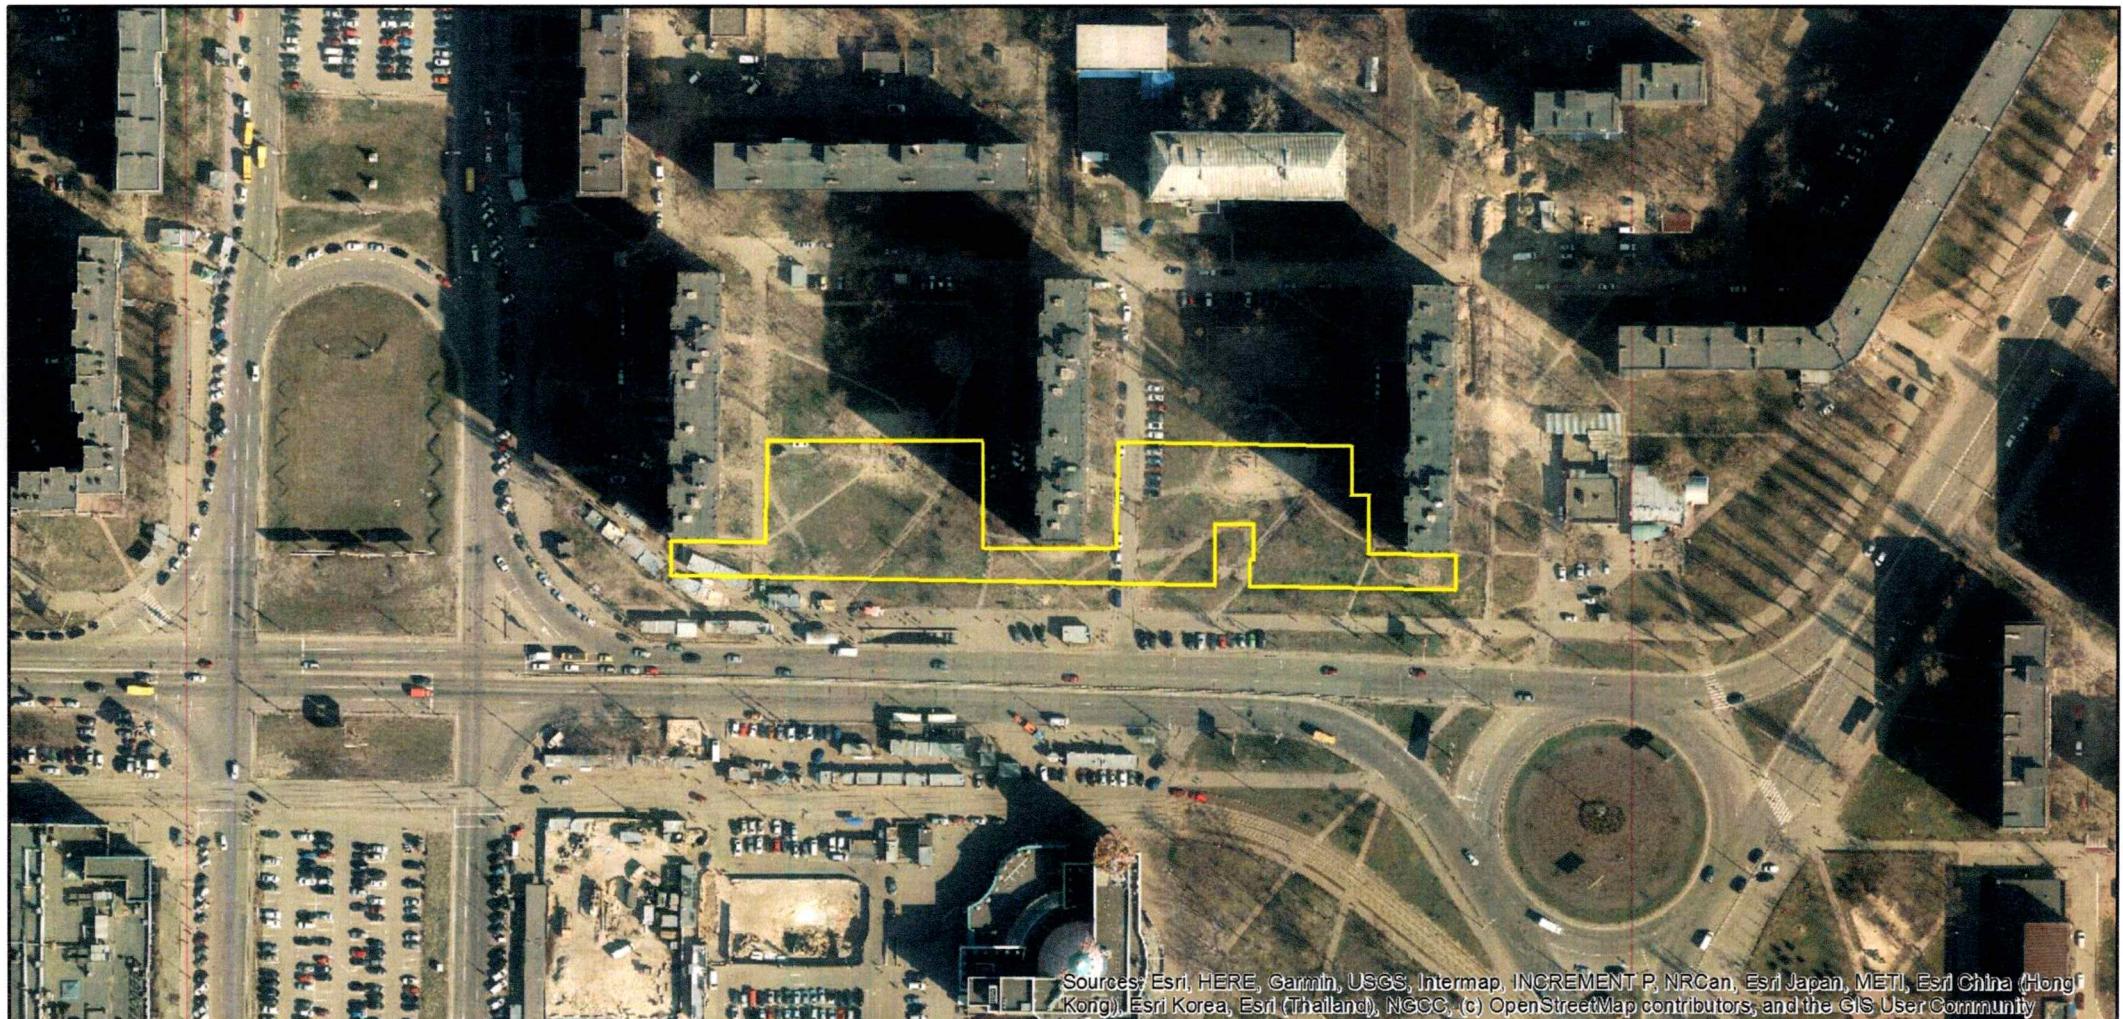

Sources: Esri, HERE, Garmin, USGS, Intermap, INCREMENT P, NRCan, Esri Japan, METI, Esri China (Hong Kong), Esri Korea, Esri (Thailand), NGCC, (c) OpenStreetMap contributors, and the GIS User Community

**ВИТЯГ**  
**з Державного земельного кадастру про земельну ділянку**

|                         |  |
|-------------------------|--|
| Номер витягу            | НВ-0003134732024                                     |
| Дата формування         | 20.12.2024   |
| Строк дії               | три місяці з дати формування                         |
| Надано на заяву (запит) | КІЇВСЬКА МІСЬКА РАДА<br>20.12.2024, ЗВ-8000227682024 |

Дані, за якими здійснювався пошук інформації у Державному земельному кадастрі  
Кадастровий номер земельної ділянки 8000000000:78:093:0095

Власник (користувач):  
Прізвище, власне ім'я, по батькові -----  
(за наявності)/найменування  
Податковий номер -----  
Унікальний номер запису -----  
в Єдиному державному демографічному реєстрі (за наявності)

Загальні відомості про земельну ділянку

Кадастровий номер 8000000000:78:093:0095  
Місце розташування м.Київ, Оболонський р-н, площа Дружби народів, між будинками 1, 3, 5  
(адміністративно-територіальна одиниця)

Цільове призначення:

Категорія земель Землі житлової та громадської забудови  
Вид цільового призначення Житлової забудови і комерційної забудови земельної ділянки

Обліковий номер масиву, до складу -----  
якого входить земельна ділянка

Обліковий номер території, на якій -----  
розташовані земельні ділянки,  
необхідні для розміщення об'єктів,  
щодо яких відповідно до закону  
може здійснюватися примусове  
відчуження земельних ділянок з  
мотивів суспільної необхідності,  
до складу якої входить земельна  
ділянка

Обліковий номер функціональної -----  
зони, до складу якої входить  
земельна ділянка



Обліковий номер контуру об'єкта будівництва та закінченого будівництвом об'єкта, розташованого на земельній ділянці -----  
Обліковий номер меліоративної мережі, складової частини меліоративної мережі, яка забезпечує гідротехнічну меліорацію відповідної земельної ділянки -----  
Обліковий номер об'єкта інженерної інфраструктури, що належить до складу відповідної меліоративної мережі, складової частини меліоративної мережі -----  
Площа земельної ділянки, гектарів 0.5974  
Нормативна грошова оцінка, гривень -----  
Дата проведення нормативної грошової оцінки -----  
Скасований кадастровий номер (номери), у разі коли земельна ділянка створена в результаті поділу/об'єднання -----

#### Відомості про державну реєстрацію земельної ділянки

Інформація про документацію із землеустрою, на підставі якої здійснена державна реєстрація земельної ділянки      Проект землеустрою щодо відведення земельних ділянок, 17.02.2004;  
Орган, який зареєстрував земельну Головне управління земельних ресурсів виконавчого ділянку органу Київської міської ради (Київської міської державної адміністрації)  
Дата державної реєстрації земельної ділянки 30.08.2004



Відомості про право власності / право постійного користування внесені до Поземельної книги, крім відомостей про речові права, що виникли після 1 січня 2013 року

Вид права існують актуальні відомості з ДРРП

Інформація про власників (користувачів) земельної ділянки

Прізвище, власне ім'я, по батькові існують актуальні відомості з ДРРП  
(за наявності)/найменування

Громадянство існують актуальні відомості з ДРРП

Реквізити документа, що посвідчує існують актуальні відомості з ДРРП особу

Податковий номер/номер та серія існують актуальні відомості з ДРРП  
(за наявності) паспорта фізичної особи

Унікальний номер запису існують актуальні відомості з ДРРП  
в Єдиному державному демографічному реєстрі (за наявності)

Місце проживання/  
місцезнаходження існує актуальні відомості з ДРРП

Частка у спільній власності існує актуальні відомості з ДРРП

Документ, який є підставою для існує актуальні відомості з ДРРП  
виникнення права

Документ, що посвідчує право існує актуальні відомості з ДРРП

Відомості про оренду, суборенду згідно з Державним реєстром земель

Стан відомостей актуальні

Орендар:

Прізвище, власне ім'я, по батькові -----  
(за наявності)/найменування

Громадянство -----

Реквізити документа, що посвідчує -----  
особу

Податковий номер/номер та серія -----  
(за наявності) паспорта фізичної  
особи

Унікальний номер запису -----  
в Єдиному державному демографічному реєстрі (за наявності)

Місце проживання/  
місцезнаходження -----



Площа земельної ділянки, -----  
переданої в оренду  
Орган, що здійснив державну -----  
реєстрацію речового права  
Дата державної реєстрації речового -----  
права  
Строк дії речового права -----

Суборендар:  
Прізвище, власне ім'я, по батькові -----  
(за наявності)/найменування  
Громадянство -----  
Реквізити документа, що посвідчує -----  
особу  
Податковий номер/номер та серія -----  
(за наявності) паспорта фізичної  
особи  
Унікальний номер запису -----  
в Єдиному державному  
демографічному реєстрі (за  
наявності)  
Місце проживання/  
місцезнаходження -----  
Площа земельної ділянки (її -----  
частини), переданої в суборенду  
Обліковий номер частини -----  
земельної ділянки, на яку  
поширюється дія договору  
суборенди  
Орган, що здійснив державну -----  
реєстрацію речового права  
Дата державної реєстрації речового -----  
права  
Строк дії речового права -----  
Додаткові відомості -----

Відомості про земельний сервітут згідно з Державним реєстром земель

Стан відомостей актуальні  
Вид сервітуту -----  
Площа земельної ділянки (її -----  
частини), на яку поширюється дія  
сервітуту



Обліковий номер земельної ділянки (її частини), на яку поширюється дія сервітуту -----  
Підстава для встановлення земельного сервітуту -----  
Орган, що здійснив державну реєстрацію сервітуту -----  
Дата державної реєстрації сервітуту -----  
Строк дії сервітуту -----  
Додаткові відомості -----

Відомості про частину земельної ділянки, на якій може проводитися гідротехнічна меліорація  
Площа частини земельної ділянки, -----  
на якій може проводитися гідротехнічна меліорація  
Обліковий номер частини земельної ділянки, на якій може проводитися гідротехнічна меліорація -----

Відомості про обмеження у використанні земельної ділянки  
Вид обмеження у використанні земельної ділянки -----  
Обліковий номер частини земельної ділянки, на яку поширюється дія обмеження у використанні земельної ділянки -----  
Площа земельної ділянки (її частини), на яку поширюється дія обмеження -----  
Підстава для виникнення обмеження у використанні земельної ділянки -----  
Орган, що здійснив державну реєстрацію обмеження -----  
Дата державної реєстрації обмеження -----  
Строк дії обмеження -----

Інформація про документи, на підставі яких відомості про обмеження у використанні земель внесені до Державного земельного кадастру



Реквізити заяви про державну -----  
реєстрацію обмеження у  
використанні земель  
Прізвище, власне ім'я та -----  
по батькові (за наявності)/  
найменування заявника  
Інформація про документи, на -----  
підставі яких внесені відомості про  
обмеження у використанні земель

Відомості про заходи щодо охорони земель і ґрунтів

Назва та напрям заходу -----  
Площа -----  
Товщина родючого шару ґрунту, у -----  
тому числі об'єм ґрунтової маси  
Кошторисна вартість -----  
зaproектованих робіт  
Сроки проведення -----  
Інформація про документи, -----  
на підставі яких передбачено -----  
здійснення заходу щодо охорони -----  
земель і ґрунтів

Відомості про ділянки надр, надані у користування відповідно до спеціальних дозволів на  
користування надрами та актів про надання гірничих відводів, одержаних в порядку інформаційної  
взаємодії між Державним земельним кадастром, Держгеонадрами та Держпраці (за наявності)

Реєстраційний номер спеціального -----  
дозволу на користування надрами  
Дата видачі спеціального дозволу -----  
на користування надрами  
Підстава для надання спеціального -----  
дозволу на користування надрами  
Вид користування надрами -----  
Відомості про ділянку надр, що -----  
надається у користування  
Площа ділянки надр, що надається -----  
у користування  
Вид корисної копалини -----  
Відомості про особу, якій  
надано спеціальний дозвіл на  
користування надрами:




Прізвище, власне ім'я та -----  
по батькові (за наявності)/  
найменування  
Реєстраційний номер облікової -----  
картки платника податків/ серія  
(за наявності) та номер паспорта  
фізичної особи/код згідно з  
ЄДРПОУ  
Строк дії спеціального дозволу на -----  
користування надрами  
Документ, який засвідчує надання -----  
гірничого відводу  
Відомості про користувача  
гірничого відводу (за наявності)  
Найменування/ прізвище, власне -----  
ім'я та по батькові (за наявності)  
Мета надання гірничого відводу -----  
Площа проекції гірничого відводу -----  
Строк дії акта про надання -----  
гірничого відводу



Додаток  
до витягу з Державного земельного кадастру  
про земельну ділянку  
від 20.12.2024 р. № НВ-0003134732024

Кадастровий номер земельної ділянки 8000000000:78:093:0095

КАДАСТРОВИЙ ПЛАН ЗЕМЕЛЬНОЇ ДІЛЯНКИ

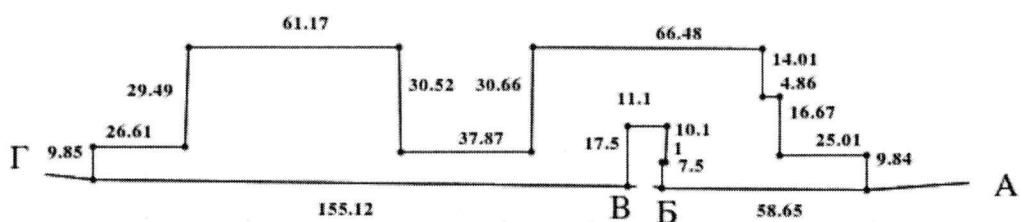

Масштаб 1: 2000



Умовні позначення:

Опис меж:

Від А до Б Комунальне підприємство  
"Житлосервіс" Приозерне"" Оболонського району у міс-  
Києві;

Від Б до В Радченко Наталія Іллівна;

Від В до Г Комунальне підприємство  
"Житлосервіс" Приозерне"" Оболонського району у міс-  
Києві;

Від Г до А Комунальне підприємство  
"Житлосервіс" Приозерне"" Оболонського району у міс-  
Києві;



## КООРДИНАТИ ПОВОРОТНИХ ТОЧОК МЕЖ ЗЕМЕЛЬНОЇ ДІЛЯНКИ

| Номер точки | Назва точки | Відстань<br>(метрів) | Координати (м) |   |
|-------------|-------------|----------------------|----------------|---|
|             |             |                      | X              | Y |
|             |             |                      |                |   |

|   |  |  |
|---|--|--|
| Місце розташування  |  | м.Київ, Оболонський р-н, площа Дружби народів, між будинками 1, 3, 5 |
| Цільове призначення   | Категорія земель   | Землі житлової та громадської забудови                               |
|   | Код цільового призначення  | Житлової забудови і комерційної забудови                             |
| Площа, гектарів   |  | 0.5974   |
| Vідомості про перенесення в натуру (на місцевість) меж  | охранних зон, прибережних захисних смуг і пляжних зон, зон санітарної охорони, санітарно-захисних зон і зон особливого режиму використання земель (за наявності) | -----  |
|   | земельної ділянки (у разі формування земельної ділянки)  | -----  |
|   | частини земельної ділянки, на якій може проводитися гідротехнічна меліорація (за наявності)  | -----  |
| Bідомості про контури об'єктів нерухомого майна, меліоративних мереж, складових частин меліоративних мереж та точки водовиділу, розташовані на земельній ділянці (за наявності) | -----  | -----  |
| Bідомості про встановлені межові знаки (у разі формування земельної ділянки)  | -----  | -----  |

Розробник документації із

zemleuстрою:

(прізвище, власне ім'я, по батькові (за наявності) фізичної особи / найменування юридичної особи)



## ЕКСПЛІКАЦІЯ ЗЕМЕЛЬНИХ УГІДЬ

|                                    |  |
|------------------------------------|--|
| Всього земель, га                  | У тому числі за земельними угіддями, га: |
| Площа земельної ділянки, га 0.5974 |  |



Створено за допомогою програмного забезпечення Державного земельного кадастру.



## КИЇВСЬКА МІСЬКА РАДА

Терентьеву М. О.  
Москалю Д. Д.  
Положишник В. О.

Прошу розглянути проект рішення від 16.01.2025  
№ 08/231 - 39/ПР в установленому порядку.

Омельченко А. В.

Для контролю за проходженням та тиражування.

Юнаковій С. М.  
Пантелеєву П. О. – до відома

A handwritten signature in blue ink, appearing to read "В. Бондаренко".

Володимир БОНДАРЕНКО

“16” січня 2025 року  
№ 08/231 - 39/ПР



08/231-39/ПР  
16.01.2025

УКРАЇНА

ВИКОНАВЧИЙ ОРГАН КІЇВСЬКОЇ МІСЬКОЇ РАДИ  
(КІЇВСЬКА МІСЬКА ДЕРЖАВНА АДМІНІСТРАЦІЯ)

**ДЕПАРТАМЕНТ ЗЕМЕЛЬНИХ РЕСУРСІВ**

вул. Хрецьчатик, 32-а, м. Київ, 01001 тел. (044) 202 78 15

Контактний центр міста Києва (044) 15 51 E-mail: [kyivland@kyivcity.gov.ua](mailto:kyivland@kyivcity.gov.ua) Код ЄДРПОУ 26199097

16.01.2025 № 05715-СЛ-75424

Заступнику міського голови-  
секретарю Київської міської ради  
Володимиру БОНДАРЕНКУ

Шановний Володимире Володимировичу!

Департамент земельних ресурсів виконавчого органу Київської міської ради (Київської міської державної адміністрації) відповідно до пункту 3 статті 26 Регламенту Київської міської ради, затвердженого рішенням Київської міської ради від 04.11.2021 № 3135/3176, направляє проект рішення Київської міської ради «Про надання КІЇВСЬКОМУ КОМУНАЛЬНОМУ ОБ'ЄДНАННЮ ЗЕЛЕНОГО БУДІВНИЦТВА ТА ЕКСПЛУАТАЦІЇ ЗЕЛЕНИХ НАСАДЖЕНЬ МІСТА «КІЇВЗЕЛЕНБУД» земельної ділянки в постійне користування для створення, утримання та експлуатації зелених насаджень загального користування на площі Оболонській, 1-3, в Оболонському районі міста Києва» (справа № 675603994) для подальшого опрацювання.

Додатки:

- проект рішення Київської міської ради до справи № 675603994 на 2 арк. в 1 примірнику;
- пояснівальна записка до справи № 675603994 на 3 арк. в 1 примірнику;
- витяг з бази даних міського земельного кадастру на 1 арк. в 1 примірнику;
- матеріали супутникової фотозйомки на 1 арк. в 1 примірнику;
- матеріали справи № 675603994 в 1 примірнику.

З повагою

Директор

Валентина ПЕЛИХ

**Текст проєкту рішення у паперовому вигляді відповідає проєкту в електронному вигляді на USB носії.**

Начальник третього відділу  
управління землеустрою  
Департаменту земельних ресурсів  
виконавчого органу Київської міської ради  
(Київської міської державної адміністрації)



Раїса ОЛЕЩЕНКО