



КИЇВСЬКА МІСЬКА РАДА

V сесія IX скликання

Р І Ш Е Н Н Я

Київ

№ _____

Про відмову приватному підприємству «ВОДТЕХМОНТАЖ» в поновленні договору оренди земельної ділянки від 27 лютого 2015 року № 113 для експлуатації та обслуговування нежитлових будівель та очисних споруд на вул. Луговій, 9 в Оболонському районі м. Києва



645200552

Розглянувши звернення приватного підприємства «ВОДТЕХМОНТАЖ» (код ЄДРПОУ 38966483, місцезнаходження юридичної особи: 02166, місто Київ, вулиця Бальзака Оноре де, 16) від 22 листопада 2024 року № 645200552 та відповідно до статей 9, 93, 141 Земельного кодексу України, Закону України «Про оренду землі», пункту 34 частини першої статті 26 Закону України «Про місцеве самоврядування в Україні», Закону України «Про адміністративну процедуру», враховуючи те, що приватним підприємством «ВОДТЕХМОНТАЖ» не виконуються умови підпункту 8.4 пункту 8 договору оренди земельної ділянки від 27 лютого 2015 року № 113 щодо використання земельної ділянки за цільовим призначенням, Київська міська рада

ВИРІШИЛА:

1. Відмовити приватному підприємству «ВОДТЕХМОНТАЖ» в поновленні договору оренди земельної ділянки від 27 лютого 2015 року № 113 для експлуатації та обслуговування нежитлових будівель та очисних споруд на вул. Луговій, 9 в Оболонському районі м. Києва (кадастровий номер 8000000000:78:082:0072; площа 0,2341 га; код виду цільового призначення – 11.04; справа № 645200552).

2. Приватному підприємству «ВОДТЕХМОНТАЖ» звільнити земельну ділянку, зазначену у пункті 1 вказаного рішення, привівши її у стан, придатний для подальшого використання.

3. Дане рішення набирає чинності з моменту його прийняття.

4. Департаменту земельних ресурсів виконавчого органу Київської міської ради (Київської міської державної адміністрації) довести до відома приватного підприємства «ВОДТЕХМОНТАЖ» рішення Київської міської ради шляхом надсилання його поштою (рекомендованим листом з повідомленням про вручення).

5. Рішення Київської міської ради може бути оскаржено до Київського окружного адміністративного суду, який знаходиться за адресою: бульв. Лесі Українки, 26а, м. Київ, 01133, шляхом подання позовної заяви відповідно до вимог Кодексу адміністративного судочинства України, протягом тридцяти календарних днів з дня доведення рішення Київської міської ради до відома особи, яка була учасником адміністративного провадження щодо прийняття зазначеного акта.

Відповідно до частини четвертої статті 150 Кодексу адміністративного судочинства України подання позову, а також відкриття провадження в адміністративній справі не зупиняють дію оскаржуваного рішення суб'єкта владних повноважень, якщо суд не застосував відповідні заходи забезпечення позову.

6. Контроль за виконанням цього рішення покласти на постійну комісію Київської міської ради з питань архітектури, містопланування та земельних відносин.

Київський міський голова

Віталій КЛИЧКО

ПОДАННЯ:

Заступник голови

Київської міської державної адміністрації
з питань здійснення самоврядних повноважень

Владислав АНДРОНОВ

Директор Департаменту земельних ресурсів
виконавчого органу Київської міської ради
(Київської міської державної адміністрації)

Валентина ПЕЛИХ

В.о. заступника директора Департаменту –
начальника юридичного управління
Департаменту земельних ресурсів
виконавчого органу Київської міської ради
(Київської міської державної адміністрації)

Дмитро РАДЗІЄВСЬКИЙ

ПОГОДЖЕНО:

Постійна комісія Київської міської ради
з питань архітектури, містопланування та
земельних відносин

Голова

Михайло ТЕРЕНТЬЄВ

Начальник управління
правового забезпечення діяльності
Київської міської ради

Валентина ПОЛОЖИШНИК

ПОЯСНЮВАЛЬНА ЗАПИСКА

№ ПЗ-75946 від 02.05.2025

до проекту рішення Київської міської ради:

**Про відмову приватному підприємству «ВОДТЕХМОНТАЖ»
в поновленні договору оренди земельної ділянки від 27 лютого
2015 року № 113 для експлуатації та обслуговування нежитлових
будівель та очисних споруд на вул. Луговій, 9
в Оболонському районі м. Києва**

До справи
№ 645200552



1. Юридична особа:

Назва	ПРИВАТНЕ ПІДПРИЄМСТВО «ВОДТЕХМОНТАЖ» (ЄДРПОУ 38966483) (далі – Підприємство)
Перелік засновників (учасників) юридичної особи*	Поліщук Олексій Григорович Громадянство: України, місцезнаходження: Україна, 07300, Київська область, Вишгородський район, місто Вишгород, вулиця Лугова. Розмір частки засновника (учасника): 3900000,00.
Кінцевий бенефіціарний власник (контролер)*	Поліщук Олексій Григорович Громадянство: України, місцезнаходження: Україна, 07300, Київська область, Вишгородський район, місто Вишгород, вулиця Лугова. Тип бенефіціарного володіння: прямий вирішальний вплив. Відсоток частки статутного капіталу або відсоток права голосу: 100.
Клопотання	від 22.11.2024 № 645200552

*за даними Єдиного державного реєстру юридичних осіб, фізичних осіб-підприємців та громадських формувань

2. Відомості про земельну ділянку (кадастровий № 8000000000:78:082:0072).

Місце розташування (адреса)	м. Київ, вул. Лугова, 9 в Оболонському районі
Площа	0,2341 га
Вид та термін користування	оренда до 27.02.2025 (відмова у поновленні)
Код виду цільового призначення	11.04 для розміщення та експлуатації основних, підсобних і допоміжних будівель та споруд технічної інфраструктури (виробництва та розподілення газу, постачання пари та гарячої води, збирання, очищення та розподілення води) (для експлуатації та обслуговування нежитлових будівель та очисних споруд)
Нормативна грошова оцінка (за попереднім розрахунком*)	2 667 622,10 грн

*Наведені розрахунки нормативної грошової оцінки не є остаточними і будуть уточнені відповідно до вимог законодавства при оформленні права на земельну ділянку.

3. Обґрунтування прийняття рішення.

Відповідно до Земельного кодексу України та Порядку набуття прав на землю із земель комунальної власності у місті Києві, затвердженого рішенням Київської міської ради від 20.04.2017 № 241/2463, враховуючи те, що Підприємством не виконуються умови підпункту 8.4 пункту 8 договору оренди земельної ділянки від 27.02.2015 № 113 щодо використання земельної ділянки за цільовим призначенням, Департаментом земельних ресурсів виконавчого органу Київської міської ради (Київської міської державної адміністрації) розроблено цей проект рішення.

4. Мета прийняття рішення.

Метою прийняття рішення є забезпечення реалізації встановленого Земельним кодексом України та Законом України «Про оренду землі» права на відмову у поновленні договору оренди у зв'язку з порушенням орендарем його умов.

5. Особливі характеристики ділянки.

Наявність будівель і споруд на ділянці:	Ділянка забудована. З виїздом на місце розташування вищевказаної земельної ділянки встановлено, що на ділянці розміщується автомобільна мийка самообслуговування на 7 постів з будівлею операторської та споруда шимононтажу (акт обстеження земельної ділянки від 03.01.2025 ДК/З-АО/2025). Відповідно до відомостей Державного реєстру речових прав на нерухоме майно за Підприємством зареєстровано право власності на будівлю автомийки, загальною площею 35,8 кв. м (реєстраційний номер об'єкта нерухомого майна: 1135317780000; номер відомостей про речове право: 18346123 від 22.12.2016).
Наявність ДПТ:	Детальний план території відсутній.
Функціональне призначення згідно з Генпланом:	Переважно до території промислові (існуючі), частково до території комунально-складські (існуючі) та частково до території вулиць і доріг.
Правовий режим:	Земельна ділянка згідно з відомостями Державного реєстру речових прав на нерухоме майно перебуває у комунальній власності територіальної громади міста Києва. Згідно з відомостями Державного земельного кадастру: категорія земель – землі промисловості, транспорту, електронних комунікацій, енергетики, оборони та іншого призначення, код виду цільового призначення – 11.04.
Розташування в зеленій зоні:	Відповідно до Генерального плану міста Києва та проекту планування його приміської зони на період до 2020 року, затвердженого рішенням Київської міської ради від 28.03.2002 № 370/1804, земельна ділянка за функціональним призначенням не відноситься до територій зелених насаджень.
Інші особливості:	Земельна ділянка відповідно до рішення Київської міської ради від 20.11.2014 № 406/406 передана в довгострокову оренду на 10 років Підприємству для експлуатації та обслуговування нежитлових будівель та очисних споруд (договір оренди земельної ділянки від 27.02.2015 № 113). Термін оренди за договором до 27.02.2025. Відповідно до Витягу з інформаційної системи ДПС щодо стану розрахунків платника з бюджетом та сплати єдиного внеску станом на 18.11.2024 та 20.11.2024 за Підприємством податковий борг не обліковується. Відповідно до листа ГУ ДПС у м. Києві від 15.04.2025 № 11622/5/26-15-13-01-03 станом на 01.04.2025 Підприємство не включено до переліку підприємств – боржників зі сплати земельного податку та орендної плати за землю.

	<i>Зазначасмо, що Департамент земельних ресурсів не може перебирати на себе повноваження Київської міської ради та приймати рішення про поновлення або відмову в поновленні договору оренди земельної ділянки, оскільки відповідно до пункту 34 частини першої статті 26 Закону України «Про місцеве самоврядування в Україні» та статей 9, 122 Земельного кодексу України такі питання вирішуються виключно на пленарних засіданнях сільської, селищної, міської ради.</i> <i>Зважаючи на вказане, цей проєкт рішення направляється для подальшого розгляду Київською міською радою відповідно до її Регламенту.</i>
--	---

6. Стан нормативно-правової бази у даній сфері правового регулювання.

Загальні засади та право на відмову у поновленні договорів оренди земельних ділянок визначено Земельним кодексом України та Законом України «Про оренду землі».

Проект рішення не містить службову інформацію у розумінні статті 6 Закону України «Про доступ до публічної інформації».

Проект рішення не стосується прав і соціальної захищеності осіб з інвалідністю та не матиме впливу на життєдіяльність цієї категорії.

Проект рішення не містить інформації про фізичну особу (персональні дані) у розумінні статей 11 та 21 Закону України «Про інформацію» та статті 2 Закону України «Про захист персональних даних».

7. Фінансово-економічне обґрунтування.

Реалізація рішення не потребує додаткових витрат міського бюджету.

8. Прогноз соціально-економічних та інших наслідків прийняття рішення.

Наслідками прийняття розробленого проєкту рішення стане реалізація встановленого Земельним кодексом України та Законом України «Про оренду землі» права орендодавця на відмову у поновленні договору оренди земельної ділянки у зв'язку з порушенням орендарем його умов.

Доповідач: директор Департаменту земельних ресурсів Валентина ПЕЛИХ

Директор Департаменту земельних ресурсів

Валентина ПЕЛИХ

ПРИВАТНЕ ПІДПРИЄМСТВО "ВОДТЕХМОНТАЖ"

вул. Лугова, 9

8000000000:78:082:0072








Код земельної ділянки: 78:082:0072
Площа: 0.2341 га
Адрес земельної ділянки: Оболонський район, вул. Лугова, 9
Заявник: ПРИВАТНЕ ПІДПРИЄМСТВО «ВОДТЕХМОНТАЖ»

Справа 645200552

Вид та термін користування: оренда (5 р.)
Цільове призначення: 11.04, для розміщення та експлуатації основних, підсобних і допоміжних будівель та споруд технічної інфраструктури (виробництва та розподілення газу, постачання пари та гарячої води, збирання, очищення та розподілення вод

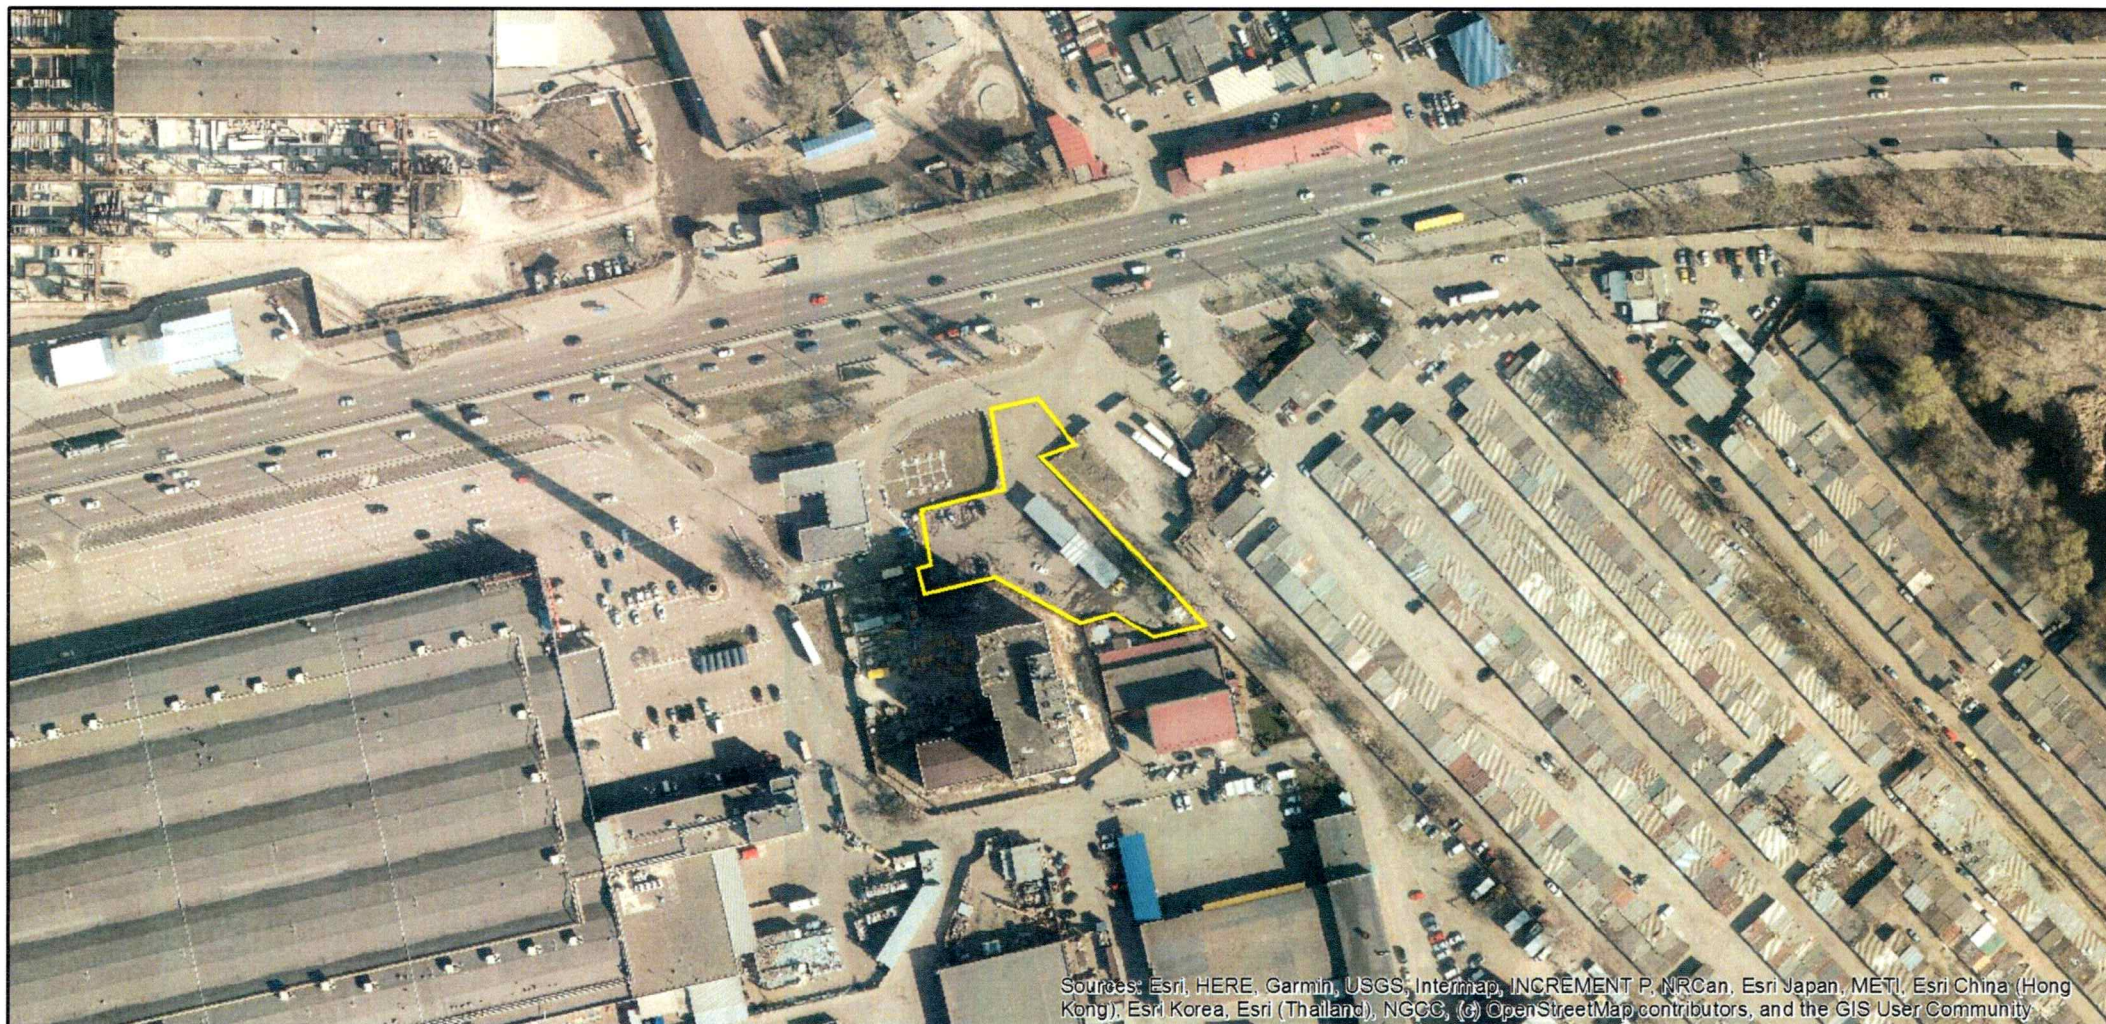

Sources: Esri, HERE, Garmin, USGS, Intermap, INCREMENT P, NRCan, Esri Japan, METI, Esri China (Hong Kong), Esri Korea, Esri (Thailand), NGCC, (c) OpenStreetMap contributors, and the GIS User Community

ВИТЯГ
з Державного земельного кадастру про земельну ділянку

Номер витягу	НВ-0000482382025
Дата формування	10.03.2025
Строк дії	три місяці з дати формування
Надано на заяву (запит)	Київська міська рада
	10.03.2025, ЗВ-8000027372025

Дані, за якими здійснювався пошук інформації у Державному земельному кадастрі

Кадастровий номер земельної ділянки	8000000000:78:082:0072
-------------------------------------	------------------------

Власник (користувач):

Прізвище, власне ім'я, по батькові -----
(за наявності)/найменування

Податковий номер -----

Унікальний номер запису -----

в Єдиному державному
демографічному реєстрі (за
наявності)

Загальні відомості про земельну ділянку

Кадастровий номер	8000000000:78:082:0072
-------------------	------------------------

Місце розташування (адміністративно-територіальна одиниця)	м.Київ, р-н Оболонський, вулиця Лугова, 9
--	---

Цільове призначення:

Категорія земель	Землі промисловості, транспорту, електронних комунікацій, енергетики, оборони та іншого призначення
------------------	--

Вид цільового призначення земельної ділянки	11.04 Для розміщення та експлуатації основних, підсобних і допоміжних будівель та споруд технічної інфраструктури (виробництва та розподілення газу, постачання пари та гарячої води, збирання, очищення та розподілення води)
--	---

Обліковий номер масиву, до складу якого
входить земельна ділянка -----

Обліковий номер території, на якій
розташовані земельні ділянки, необхідні для розміщення об'єктів,
щодо яких відповідно до закону може здійснюватися примусове
відчуження земельних ділянок з мотивів суспільної необхідності,
до складу якої входить земельна ділянка -----



Обліковий номер функціональної зони, до складу якої входить земельна ділянка	-----
Обліковий номер контуру об'єкта будівництва та закінченого будівництвом об'єкта, розташованого на земельній ділянці	-----
Обліковий номер меліоративної мережі, складової частини меліоративної мережі, яка забезпечує гідротехнічну меліорацію відповідної земельної ділянки	-----
Обліковий номер об'єкта інженерної інфраструктури, що належить до складу відповідної меліоративної мережі, складової частини меліоративної мережі	-----
Площа земельної ділянки, гектарів	0.2341
Нормативна грошова оцінка, гривень	2667577.23
Дата проведення нормативної грошової оцінки	19.01.2025
Скасований кадастровий номер (номери), у разі коли земельна ділянка створена в результаті поділу/об'єднання	-----

Відомості про державну реєстрацію земельної ділянки

Інформація про документацію із землеустрою, на підставі якої здійснена державна реєстрація земельної ділянки	Проект землеустрою щодо відведення земельних ділянок, 06.03.2014; ФОП Холявко В. М., Холявко Віталій Миколайович
Орган, який зареєстрував земельну ділянку	Головне управління Держземагентства у м. Києві
Дата державної реєстрації земельної ділянки	27.06.2014



Відомості про право власності/право постійного користування
згідно з Державним реєстром речових прав на нерухоме майно

Вид права	Право власності
Інформація про власників (користувачів) земельної ділянки	
Прізвище, власне ім'я, по батькові (за наявності)/найменування	Київська міська рада
Громадянство	Відомості з ДРРП не надходили
Реквізити документа, що посвідчує особу	Відомості з ДРРП не надходили
Податковий номер/номер та серія (за наявності) паспорта фізичної особи	22883141
Унікальний номер запису в Єдиному державному демографічному реєстрі (за наявності)	Відомості з ДРРП не надходили
Місце проживання/ місцезнаходження	Відомості з ДРРП не надходили
Частка у спільній власності	1
Документ, який є підставою для виникнення права	Закон України "Про внесення змін до деяких законодавчих актів України щодо розмежування земель державної та комунальної власності", Верховна Рада України 06.09.2012 5245-VI;
Документ, що посвідчує право	-----

Відомості про оренду, суборенду згідно з Державним реєстром речових прав на нерухоме майно
Орендар:

Прізвище, власне ім'я, по батькові (за наявності)/найменування	Приватне підприємство "ВОДТЕХМОНТАЖ"
Громадянство	Відомості з ДРРП не надходили
Реквізити документа, що посвідчує особу	Відомості з ДРРП не надходили
Податковий номер/номер та серія (за наявності) паспорта фізичної особи	38966483
Унікальний номер запису в Єдиному державному демографічному реєстрі (за наявності)	Відомості з ДРРП не надходили
Місце проживання/ місцезнаходження	Відомості з ДРРП не надходили



Площа земельної ділянки, переданої в оренду	0.2341 гектарів
Орган, що здійснив державну реєстрацію речового права	Київський міський нотаріальний округ
Дата державної реєстрації речового права	27.02.2015
Строк дії речового права	Відомості з ДРРП не надходили

Суборендар:

Прізвище, власне ім'я, по батькові (за наявності)/найменування	Відомості з ДРРП не надходили
--	-------------------------------

Громадянство	Відомості з ДРРП не надходили
--------------	-------------------------------

Реквізити документа, що посвідчує особу	Відомості з ДРРП не надходили
---	-------------------------------

Податковий номер/номер та серія (за наявності) паспорта фізичної особи	Відомості з ДРРП не надходили
--	-------------------------------

Унікальний номер запису в Єдиному державному демографічному реєстрі (за наявності)	Відомості з ДРРП не надходили
--	-------------------------------

Місце проживання/місцезнаходження	Відомості з ДРРП не надходили
-----------------------------------	-------------------------------

Площа земельної ділянки (її частини), переданої в суборенду	Відомості з ДРРП не надходили
---	-------------------------------

Обліковий номер частини земельної ділянки, на яку поширюється дія договору суборенди	Відомості з ДРРП не надходили
--	-------------------------------

Орган, що здійснив державну реєстрацію речового права	Відомості з ДРРП не надходили
---	-------------------------------

Дата державної реєстрації речового права	Відомості з ДРРП не надходили
--	-------------------------------

Строк дії речового права	Відомості з ДРРП не надходили
--------------------------	-------------------------------

Додаткові відомості	-----
---------------------	-------

Відомості про земельний сервітут згідно з Державним реєстром речових прав на нерухоме майно

Вид сервітуту	Відомості з ДРРП не надходили
---------------	-------------------------------

Площа земельної ділянки (її частини), на яку поширюється дія сервітуту	Відомості з ДРРП не надходили
--	-------------------------------



Обліковий номер земельної ділянки (її частини), на яку поширюється дія сервітуту

Підстава для встановлення земельного сервітуту

Орган, що здійснив державну реєстрацію сервітуту

Дата державної реєстрації сервітуту

Строк дії сервітуту

Додаткові відомості

Відомості з ДРРП не надходили

Відомості з ДРРП не надходили

Відомості з ДРРП не надходили

Відомості з ДРРП не надходили

Відомості з ДРРП не надходили

Відомості про обтяження згідно з Державним реєстром речових прав на нерухоме майно

Вид обтяження

Опис предмета обтяження

Дата державної реєстрації обтяження

Орган, що здійснив державну реєстрацію обтяження

Документ, який є підставою для виникнення обтяження

Додаткові відомості

Відомості з ДРРП не надходили

Відомості з ДРРП не надходили

Відомості з ДРРП не надходили

Відомості з ДРРП не надходили

Відомості з ДРРП не надходили

Відомості про частину земельної ділянки, на якій може проводитися гідротехнічна меліорація

Площа частини земельної ділянки, -----

на якій може проводитися гідротехнічна меліорація

Обліковий номер частини земельної ділянки, на якій може проводитися гідротехнічна меліорація

Відомості про обмеження у використанні земельної ділянки

Вид обмеження у використанні земельної ділянки

Санітарні зони, відстані, розриви

Обліковий номер частини земельної ділянки, на яку поширюється дія обмеження у використанні земельної ділянки

Площа земельної ділянки (її частини), на яку поширюється дія обмеження

0.2341 гектарів



Підстава для виникнення обмеження у використанні земельної ділянки	Закон України № 4004-ХІІ "Про забезпечення санітарного та епідемічного благополуччя населення" 04.02.1994
Орган, що здійснив державну реєстрацію обмеження	-----
Дата державної реєстрації обмеження	-----
Строк дії обмеження	безстроково
Вид обмеження у використанні земельної ділянки	Охоронна зона навколо інженерних комунікацій
Обліковий номер частини земельної ділянки, на яку поширюється дія обмеження у використанні земельної ділянки	-----
Площа земельної ділянки (її частини), на яку поширюється дія обмеження	0.0327 гектарів
Підстава для виникнення обмеження у використанні земельної ділянки	Закон ДБН-360-92** 17.04.1992
Орган, що здійснив державну реєстрацію обмеження	-----
Дата державної реєстрації обмеження	-----
Строк дії обмеження	безстроково
Вид обмеження у використанні земельної ділянки	Охоронна зона навколо інженерних комунікацій
Обліковий номер частини земельної ділянки, на яку поширюється дія обмеження у використанні земельної ділянки	-----
Площа земельної ділянки (її частини), на яку поширюється дія обмеження	0.0097 гектарів
Підстава для виникнення обмеження у використанні земельної ділянки	Закон ДБН 360-92** 17.04.1992
Орган, що здійснив державну реєстрацію обмеження	-----
Дата державної реєстрації обмеження	-----



Строк дії обмеження	безстроково
Вид обмеження у використанні земельної ділянки	Охоронна зона навколо інженерних комунікацій
Обліковий номер частини земельної ділянки, на яку поширюється дія обмеження у використанні земельної ділянки	-----
Площа земельної ділянки (її частини), на яку поширюється дія обмеження	0.0180 гектарів
Підстава для виникнення обмеження у використанні земельної ділянки	Закон ДБН 360-92** 17.04.1992
Орган, що здійснив державну реєстрацію обмеження	-----
Дата державної реєстрації обмеження	-----
Строк дії обмеження	безстроково
Вид обмеження у використанні земельної ділянки	Охоронна зона навколо інженерних комунікацій
Обліковий номер частини земельної ділянки, на яку поширюється дія обмеження у використанні земельної ділянки	-----
Площа земельної ділянки (її частини), на яку поширюється дія обмеження	0.0015 гектарів
Підстава для виникнення обмеження у використанні земельної ділянки	Закон ДБН 360-92** 17.04.1992
Орган, що здійснив державну реєстрацію обмеження	-----
Дата державної реєстрації обмеження	-----
Строк дії обмеження	безстроково
Вид обмеження у використанні земельної ділянки	Охоронна зона навколо інженерних комунікацій
Обліковий номер частини земельної ділянки, на яку поширюється дія обмеження у використанні земельної ділянки	-----



Площа земельної ділянки (її частини), на яку поширюється дія обмеження	0.0123 гектарів
Підстава для виникнення обмеження у використанні земельної ділянки	Закон ДБН 360-92** 17.04.1992
Орган, що здійснив державну реєстрацію обмеження	-----
Дата державної реєстрації обмеження	-----
Строк дії обмеження	безстроково
Вид обмеження у використанні земельної ділянки	Охоронна зона навколо (уздовж) об'єкта енергетичної системи
Обліковий номер частини земельної ділянки, на яку поширюється дія обмеження у використанні земельної ділянки	-----
Площа земельної ділянки (її частини), на яку поширюється дія обмеження	0.0223 гектарів
Підстава для виникнення обмеження у використанні земельної ділянки	Закон України № 2480-VI "Про землі енергетики та правовий режим спеціальних зон енергетичних об'єктів" 09.07.2010
Орган, що здійснив державну реєстрацію обмеження	-----
Дата державної реєстрації обмеження	-----
Строк дії обмеження	безстроково
Вид обмеження у використанні земельної ділянки	Охоронна зона навколо (уздовж) об'єкта енергетичної системи
Обліковий номер частини земельної ділянки, на яку поширюється дія обмеження у використанні земельної ділянки	-----
Площа земельної ділянки (її частини), на яку поширюється дія обмеження	0.0043 гектарів
Підстава для виникнення обмеження у використанні земельної ділянки	Закон України № 2480-VI "Про землі енергетики та правовий режим спеціальних зон енергетичних об'єктів" 09.07.2010
Орган, що здійснив державну реєстрацію обмеження	-----



Дата державної реєстрації обмеження	-----
Строк дії обмеження	безстроково
Вид обмеження у використанні земельної ділянки	Охоронна зона навколо інженерних комунікацій
Обліковий номер частини земельної ділянки, на яку поширюється дія обмеження у використанні земельної ділянки	-----
Площа земельної ділянки (її частини), на яку поширюється дія обмеження	0.0356 гектарів
Підстава для виникнення обмеження у використанні земельної ділянки	Закон ДБН 360-92** 17.04.1992
Орган, що здійснив державну реєстрацію обмеження	-----
Дата державної реєстрації обмеження	-----
Строк дії обмеження	безстроково
Вид обмеження у використанні земельної ділянки	Охоронна зона навколо інженерних комунікацій
Обліковий номер частини земельної ділянки, на яку поширюється дія обмеження у використанні земельної ділянки	-----
Площа земельної ділянки (її частини), на яку поширюється дія обмеження	0.0149 гектарів
Підстава для виникнення обмеження у використанні земельної ділянки	Закон ДБН 360-92** 17.04.1992
Орган, що здійснив державну реєстрацію обмеження	-----
Дата державної реєстрації обмеження	-----
Строк дії обмеження	безстроково
Вид обмеження у використанні земельної ділянки	Охоронна зона навколо інженерних комунікацій
Обліковий номер частини земельної ділянки, на яку	-----



поширюється дія обмеження у використанні земельної ділянки

Площа земельної ділянки (її частини), на яку поширюється дія обмеження 0.0123 гектарів

Підстава для виникнення обмеження у використанні земельної ділянки Закон Наказ Міністерства палива та енергетики України №71 14.02.2007

Орган, що здійснив державну реєстрацію обмеження -----

Дата державної реєстрації обмеження -----

Строк дії обмеження безстроково

Вид обмеження у використанні земельної ділянки Охоронна зона навколо інженерних комунікацій

Обліковий номер частини земельної ділянки, на яку поширюється дія обмеження у використанні земельної ділянки -----

Площа земельної ділянки (її частини), на яку поширюється дія обмеження 0.0014 гектарів

Підстава для виникнення обмеження у використанні земельної ділянки Закон Наказ Міністерства палива та енергетики України №71 14.02.2007

Орган, що здійснив державну реєстрацію обмеження -----

Дата державної реєстрації обмеження -----

Строк дії обмеження безстроково

Інформація про документи, на підставі яких відомості про обмеження у використанні земель внесені до Державного земельного кадастру

Реквізити заяви про державну реєстрацію обмеження у використанні земель -----

Прізвище, власне ім'я та по батькові (за наявності)/ найменування заявника -----

Інформація про документи, на підставі яких внесені відомості про обмеження у використанні земель -----



Відомості про заходи щодо охорони земель і ґрунтів

Назва та напрям заходу	-----
Площа	-----
Товщина родючого шару ґрунту, у тому числі об'єм ґрунтової маси	-----
Кошторисна вартість запроектованих робіт	-----
Строки проведення	-----
Інформація про документи, на підставі яких передбачено здійснення заходу щодо охорони земель і ґрунтів	-----

Відомості про ділянки надр, надані у користування відповідно до спеціальних дозволів на користування надрами та актів про надання гірничих відводів, одержаних в порядку інформаційної взаємодії між Державним земельним кадастром, Держгеонадрами та Держпраці (за наявності)

Реєстраційний номер спеціального дозволу на користування надрами	-----
Дата видачі спеціального дозволу на користування надрами	-----
Підстава для надання спеціального дозволу на користування надрами	-----
Вид користування надрами	-----
Відомості про ділянку надр, що надається у користування	-----
Площа ділянки надр, що надається у користування	-----
Вид корисної копалини	-----
Відомості про особу, якій надано спеціальний дозвіл на користування надрами:	
Прізвище, власне ім'я та по батькові (за наявності)/ найменування	-----
Реєстраційний номер облікової картки платника податків/ серія (за наявності) та номер паспорта фізичної особи/код згідно з ЄДРПОУ	-----
Строк дії спеціального дозволу на користування надрами	-----




Документ, який засвідчує надання -----
гірничого відводу
Відомості про користувача
гірничого відводу (за наявності)
Найменування/ прізвище, власне -----
ім'я та по батькові (за наявності)
Мета надання гірничого відводу -----
Площа проекції гірничого відводу -----
Строк дії акта про надання -----
гірничого відводу



Додаток
до витягу з Державного земельного кадастру
про земельну ділянку
від 10.03.2025 р. № НВ-0000482382025

Кадастровий номер земельної ділянки 80000000000:78:082:0072

КАДАСТРОВИЙ ПЛАН ЗЕМЕЛЬНОЇ ДІЛЯНКИ

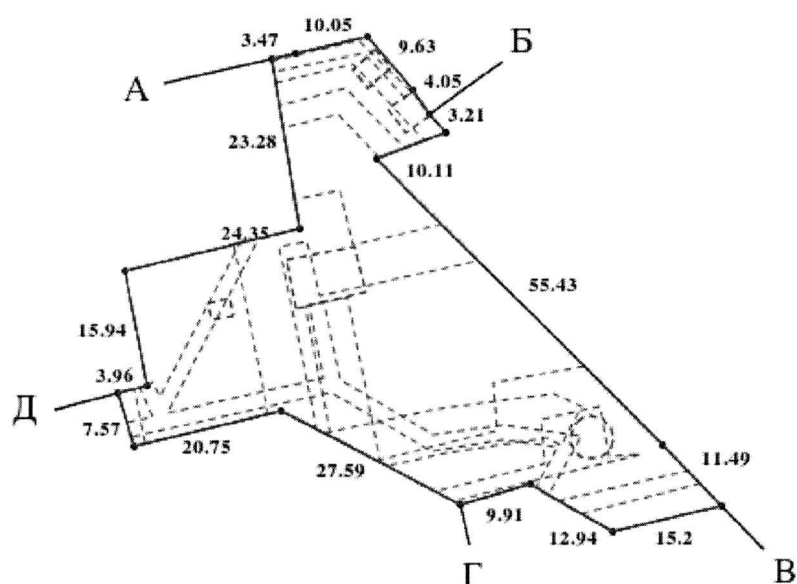

Масштаб 1: 1000



Умовні позначення:

Опис меж:

Від А до Б Землі не надані у власність чи користува
Від Б до В Товариство з обмеженою відповідальніст
"Фірма Аспект";

Від В до Г Товариство з обмеженою відповідальніст
"Докка-Універсал";

Від Г до Д Товариство з обмеженою відповідальніст
"ДБК";

Від Д до А Товариство з обмеженою відповідальніст
"ТТТ ЛТД";



КООРДИНАТИ ПОВОРОТНИХ ТОЧОК МЕЖ ЗЕМЕЛЬНОЇ ДІЛЯНКИ

Номер точки	Назва точки	Відстань (метрів)	Координати (м)	
			X	Y

Місце розташування		м.Київ, р-н Оболонський, вулиця Лугова, 9
Цільове призначення	Категорія земель	Землі промисловості, транспорту, електронних комунікацій, енергетики, оборони та іншого призначення
	Код цільового призначення	11.04 Для розміщення та експлуатації основних, підсобних і допоміжних будівель та споруд технічної інфраструктури (виробництва та розподілення газу, постачання пари та гарячої води, збирання, очищення та розподілення води)
Площа, гектарів		0.2341
Відомості про перенесення в натуру (на місцевість) меж	охоронних зон, прибережних захисних смуг і пляжних зон, зон санітарної охорони, санітарно-захисних зон і зон особливого режиму використання земель (за наявності)	-----
	земельної ділянки (у разі формування земельної ділянки)	-----
	частини земельної ділянки, на якій може проводитися гідротехнічна меліорація (за наявності)	-----
Відомості про контури об'єктів нерухомого майна, меліоративних мереж, складових частин меліоративних мереж та точки водовиділу, розташовані на земельній ділянці (за наявності)		-----



Відомості про встановлені межові знаки (у разі формування земельної ділянки)	-----
--	-------

Розробник документації із
землеустрою:

ФОП Холявко В. М., Холявко Віталій Миколайович
(прізвище, власне ім'я, по батькові (за наявності) фізичної особи / найменування юридичної особи)

ЕКСПЛІКАЦІЯ ЗЕМЕЛЬНИХ УГІДЬ

Всього земель, га	У тому числі за земельними угіддями, га:			
	011.00	011.00	011.00	011.00
1	2	3	4	5
Площа земельної ділянки, га 0.2341	0.0014	0.0016	0.0064	0.0007
	011.00	011.00		
	6	7		
	0.0026	0.2214		





КИЇВСЬКА МІСЬКА РАДА

Терентьєву М. О.
Положишник В. О.

Прошу розглянути проєкт рішення від 13.06.2025
№ 08/231- 531/ПР в установленому порядку.

Омельченко А. В.

Для контролю за проходженням та тиражування.

Віталій КЛИЧКО

“13” червня 2025 року
№ 08/231-531/ПР



УКРАЇНА

ВИКОНАВЧИЙ ОРГАН КИЇВСЬКОЇ МІСЬКОЇ РАДИ
(КИЇВСЬКА МІСЬКА ДЕРЖАВНА АДМІНІСТРАЦІЯ)

ДЕПАРТАМЕНТ ЗЕМЕЛЬНИХ РЕСУРСІВ

вул. Хрещатик, 32-а, м. Київ, 01001 тел. (044) 202 78 15

Контактний центр міста Києва (044) 15 51 E-mail: kyivland@kyivcity.gov.ua Код ЄДРПОУ 26199097

13.06.2025 № 05715-СЛ-75946

Київська міська рада

Департамент земельних ресурсів виконавчого органу Київської міської ради (Київської міської державної адміністрації) відповідно до пункту 3 статті 26 Регламенту Київської міської ради, затвердженого рішенням Київської міської ради від 04.11.2021 № 3135/3176, направляє проєкт рішення Київської міської ради «Про відмову у поновленні договору оренди ПРИВАТНЕ ПІДПРИЄМСТВО «ВОДТЕХМОНТАЖ» на вул. Лугова, 9 у Оболонському районі міста Києва» (справа № 645200552) для подальшого опрацювання.

Додатки:

- проєкт рішення Київської міської ради до справи № 645200552 в 1 примірнику;
- пояснювальна записка до справи № 645200552 в 1 примірнику;
- витяг з Державного земельного кадастру про земельну ділянку від 10.03.2025 № НВ-0000482382025;
- витяг з бази даних міського земельного кадастру в 1 примірнику;
- матеріали супутникової фотозйомки в 1 примірнику;
- копія акта обстеження земельної ділянки від 03.01.2025 № ДК/3-АО/2025 в 1 примірнику;
- фотофіксація фактичного стану використання земельної ділянки в 1 примірнику;
- матеріали справи 645200552 в 1 примірнику.

З повагою

Директор

Валентина ПЕЛИХ

Текст проєкту рішення у паперовому вигляді відповідає проєкту в електронному вигляді на USB носії.

**В.о. начальника відділу ринку землі
управління землеустрою та ринку земель
Департаменту земельних ресурсів
виконавчого органу Київської міської ради
(Київської міської державної адміністрації)**



Олександр Земляк