



08/231-676/111
15.04.2025

КИЇВСЬКА МІСЬКА РАДА

V сесія IX скликання

Р І Ш Е Н Н Я

Київ

№ _____

Про внесення змін до договору оренди земельної ділянки від 15 березня 2016 року № 66, укладеного між Київською міською радою та фізичною особою – підприємцем Коптевим Максимом Анатолійовичем для експлуатації кафе на вул. Данила Щербаківського, 54 (літера А) у Шевченківському районі м. Києва



374701730

Розглянувши звернення громадянки Мандрик Валентини Львівни

від 26 березня 2025 року № 374701730 та відповідно до статей 9, 83, 93 Земельного кодексу України, статті 651 Цивільного кодексу України, статті 30 Закону України «Про оренду землі», пункту 34 частини першої статті 26 Закону України «Про місцеве самоврядування в Україні», Закону України «Про адміністративну процедуру», підпункту 11.1 пункту 11 договору оренди земельної ділянки від 15 березня 2016 року № 66, Київська міська рада

ВИРІШИЛА:

1. Унести зміни до договору оренди земельної ділянки від 15 березня 2016 року № 66, укладеного між Київською міською радою та фізичною особою – підприємцем Коптевим Максимом Анатолійовичем для експлуатації кафе на вул. Данила Щербаківського, 54 (літера А) у Шевченківському районі м. Києва (кадастровий номер 8000000000:88:015:0014; площа 0,0099 га; категорія земель – землі житлової та громадської забудови; код виду цільового призначення – 03.08; справа № 374701730), а саме:

1.1. У зв'язку з набуттям права власності на об'єкт нерухомого майна, замінити сторону у договорі з «фізична особа – підприємець Коптев Максим Анатолійович» на «громадянка Мандрик Валентина Львівна».

1.2. У підпункті 3.1 пункту 3 цифри та слова «10 (десять) років» замінити цифрами та словами «20 (двадцять) років».

2. Встановити, що:

2.1. Річна орендна плата, передбачена у підпункті 4.2 пункту 4 договору оренди земельної ділянки від 15 березня 2016 року № 66, визначається на рівні мінімальних розмірів згідно з рішенням про бюджет міста Києва на відповідний рік.

2.2. Інші умови договору оренди земельної ділянки від 15 березня 2016 року № 66 підлягають приведенню у відповідність до законодавства України.

3. Громадянці Мандрик Валентині Львівні:

3.1 У місячний строк з дня набрання чинності цим рішенням надати до Департаменту земельних ресурсів виконавчого органу Київської міської ради (Київської міської державної адміністрації) документи, визначені законодавством України, необхідні для підготовки проекту договору про внесення змін до договору оренди земельної ділянки від 15 березня 2016 року № 66.

3.2. Дотримуватися обмежень у використанні земельної ділянки, визначених законодавством та зареєстрованих у Державному земельному кадастрі.

4. Дане рішення набирає чинності з моменту його прийняття і вважається доведеним до відома заявника та фізичної особи – підприємця Коптева Максима Анатолійовича з дня його оприлюднення на офіційному вебсайті Київської міської ради.

5. Контроль за виконанням цього рішення покласти на постійну комісію Київської міської ради з питань архітектури, містопланування та земельних відносин.

Київський міський голова

Віталій КЛИЧКО


ПОДАННЯ:

Заступник голови
Київської міської державної
адміністрації з питань здійснення
самоврядних повноважень



Владислав АНДРОНОВ

Директор Департаменту земельних
ресурсів виконавчого органу
Київської міської ради (Київської
міської державної адміністрації)

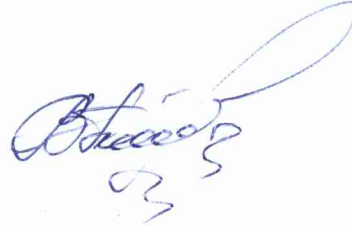

Валентина ПЕЛИХ

В. о. заступника директора
Департаменту – начальника
юридичного управління Департаменту
земельних ресурсів виконавчого органу
Київської міської ради (Київської
міської державної адміністрації)



Юрій ШПАК

ПОГОДЖЕНО:

Постійна комісія Київської міської ради
з питань архітектури, містопланування та
земельних відносин

Голова

Михайло ТЕРЕНТЬЄВ

Начальник управління
правового забезпечення діяльності
Київської міської ради

Валентина ПОЛОЖИШНИК

ПОЯСНЮВАЛЬНА ЗАПИСКА

№ ПЗН-80281 від 16.04.2025

до проєкту рішення Київської міської ради:

Про внесення змін до договору оренди земельної ділянки від 15 березня 2016 року № 66, укладеного між Київською міською радою та фізичною особою – підприємцем Коптевим Максимом Анатолійовичем для експлуатації кафе на вул. Данила Щербаківського, 54 (літера А) у Шевченківському районі м. Києва

До справи
№ 374701730



1. Фізична особа:

Прізвище, ім'я, по батькові	Мандрик Валентина Львівна (далі – Громадянка)
Клопотання	від 26.03.2025 № 374701730

2. Відомості про земельну ділянку (кадастровий № 8000000000:88:015:0014).

Місце розташування (адреса)	м. Київ, вул. Данила Щербаківського (до перейменування – вул. Щербакова), 54 (літера А) у Шевченківському районі
Площа	0,0099 га
Вид та термін користування	оренда до 15.03.2026 (внесення змін до договору оренди)
Код виду цільового призначення	03.08 для будівництва та обслуговування об'єктів туристичної інфраструктури та закладів громадського харчування (для експлуатації кафе)
Нормативна грошова оцінка (за попереднім розрахунком*)	645 083 грн 69 коп.

* Наведені розрахунки НГО не є остаточними і будуть уточнені відповідно до вимог законодавства при оформленні права на земельну ділянку.

3. Обґрунтування прийняття рішення.

Розглянувши звернення зацікавленої особи, відповідно до Земельного кодексу України, Закону України «Про оренду землі», Цивільного кодексу України, Порядку набуття прав на землю із земель комунальної власності у місті Києві, затвердженого рішенням Київської міської ради від 20.04.2017 № 241/2463, підпункту 11.1 пункту 11 договору оренди земельної ділянки від 15.03.2016 № 66, Департаментом земельних ресурсів виконавчого органу Київської міської ради (Київської міської державної адміністрації) розроблено цей проєкт рішення.

4. Мета прийняття рішення.

Метою прийняття рішення є забезпечення реалізації встановленого Земельним кодексом України права особи на оформлення права користування на землю.

5. Особливі характеристики ділянки.

Наявність будівель і споруд на ділянці:	Ділянка забудована. Відповідно до відомостей Державного реєстру речових прав на нерухоме майно за Громадянкою зареєстровано право власності на нежитлові приміщення під кафе (літ. А), загальною площею 65,1 кв. м (реєстраційний номер об'єкта нерухомого майна 354455780000, номер про право власності № 39699393 від 14.12.2020).
Наявність ДПТ:	Детальний план території затверджений рішенням Київської міської ради від 14.07.2016 № 725/725. Земельна ділянка за функціональним призначенням частково відноситься до території вулиць і доріг, частково до території громадських будівель та споруд (на розрахунковий період).

Функціональне призначення згідно з Генпланом:	Територія вулиць і доріг.
Правовий режим:	Земельна ділянка згідно з відомостями Державного реєстру речових прав на нерухоме майно перебуває у комунальній власності територіальної громади міста Києва. Згідно з відомостями Державного земельного кадастру: категорія земель – землі житлової та громадської забудови, код виду цільового призначення – 03.08.
Розташування в зеленій зоні:	Відповідно до Генерального плану міста Києва та проекту планування його приміської зони на період до 2020 року, затвердженого рішенням Київської міської ради від 28.03.2002 № 370/1804, земельна ділянка за функціональним призначенням не відноситься до територій зелених насаджень.
Інші особливості:	Земельна ділянка відповідно до рішення Київської міської ради від 08.10.2015 № 148/2051 передана в оренду терміном на 10 років фізичній особі – підприємцю Коптєву Максиму Анатолійовичу для експлуатації кафе (договір оренди земельної ділянки від 15.03.2016 № 66). Термін оренди за договором до 15.03.2026. Відповідно до розпорядження Київського міського голови від 19.02.2016 № 125/1 вулицю Щербаківського у Шевченківському районі міста Києва. Згідно з листом ГУ ДПС у м. Києві від 15.04.2025 № 11622/5/26-15-13-01-03 станом на 01.04.2025 за Громадяною та фізичною особою – підприємцем Коптєвим Максимом Анатолійовичем податковий борг не обліковується. Зазначасмо, що Департамент земельних ресурсів не може перебирати на себе повноваження Київської міської ради та приймати рішення про внесення змін або відмову у внесенні змін до договору оренди земельної ділянки, оскільки відповідно до пункту 34 частини першої статті 26 Закону України «Про місцеве самоврядування в Україні» та статей 9, 122 Земельного кодексу України такі питання вирішуються виключно на пленарних засіданнях сільської, селищної, міської ради. Зважаючи на вказане, цей проєкт рішення направляється для подальшого розгляду Київською міською радою відповідно до її Регламенту.

6. Стан нормативно-правової бази у даній сфері правового регулювання.

Загальні засади та порядок внесення змін до договорів оренди земельних ділянок визначено статтею 651 Цивільного кодексу України, Законом України «Про оренду землі» і Порядком набуття прав на землю із земель комунальної власності у місті Києві, затвердженим рішенням Київської міської ради від 20.04.2017 № 241/2463.

Проект рішення не містить службову інформацію у розумінні статті 6 Закону України «Про доступ до публічної інформації».

Проект рішення не стосується прав і соціальної захищеності осіб з інвалідністю та не матиме впливу на життєдіяльність цієї категорії.

Проект рішення містить інформацію про фізичну особу (персональні дані) у розумінні статей 11 та 21 Закону України «Про інформацію» та статті 2 Закону України «Про захист персональних даних».

7. Фінансово-економічне обґрунтування.

Реалізація рішення не потребує додаткових витрат міського бюджету.

Відповідно до Податкового кодексу України та рішення Київської міської ради від 05.12.2024 № 426/10234 «Про бюджет міста Києва на 2025 рік» орієнтовний розмір річної орендної плати складатиме: **32 254,18 грн на рік (5 %).**

8. Прогноз соціально-економічних та інших наслідків прийняття рішення.

Наслідками прийняття розробленого проекту рішення стане реалізація зацікавленою особою своїх прав щодо оформлення права користування земельною ділянкою.

Доповідач: директор Департаменту земельних ресурсів Валентина ПЕЛИХ



Директор Департаменту земельних ресурсів

Валентина ПЕЛИХ


вул. Данила Щербаківського, 54 (літера А)

к.н. 80000000000:88:015:0014

Мандрик Валентина Львівна

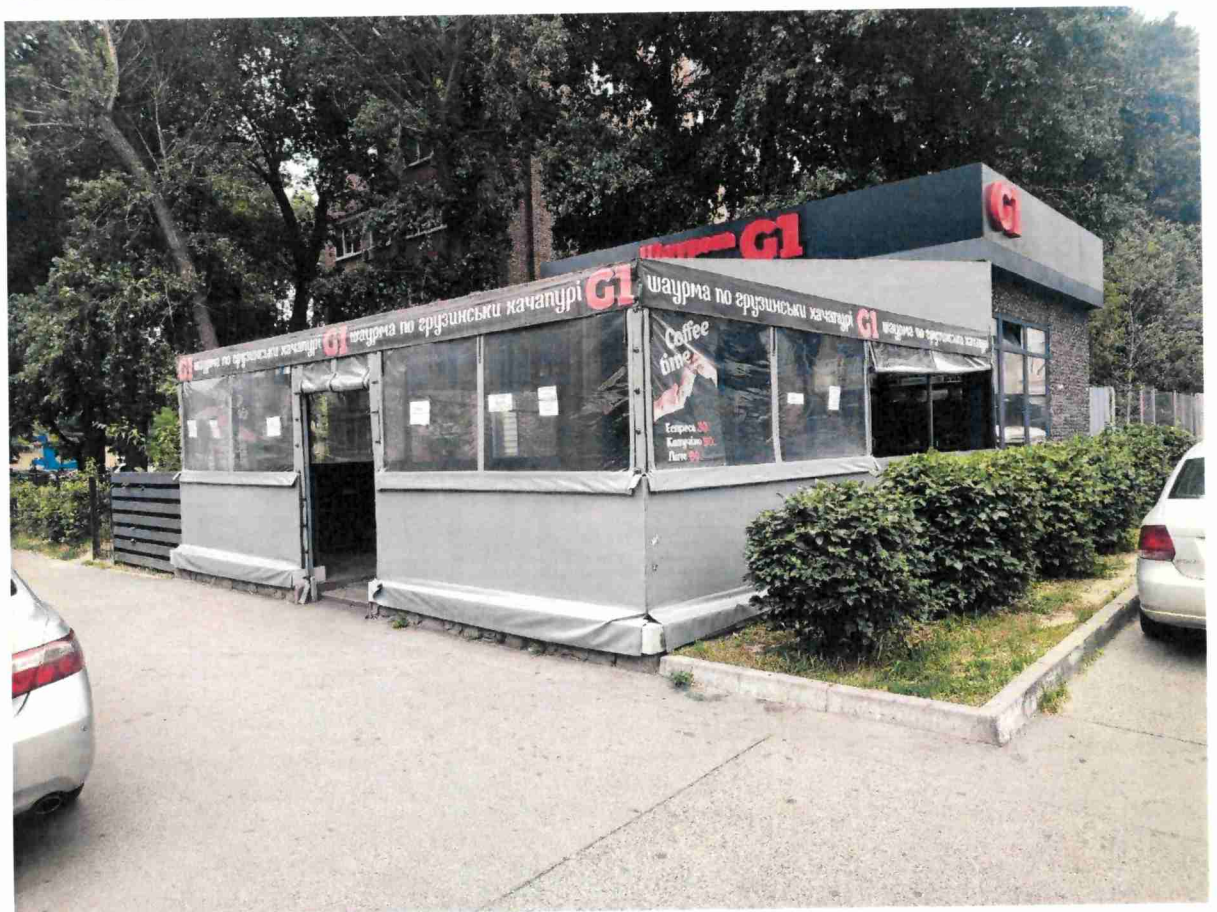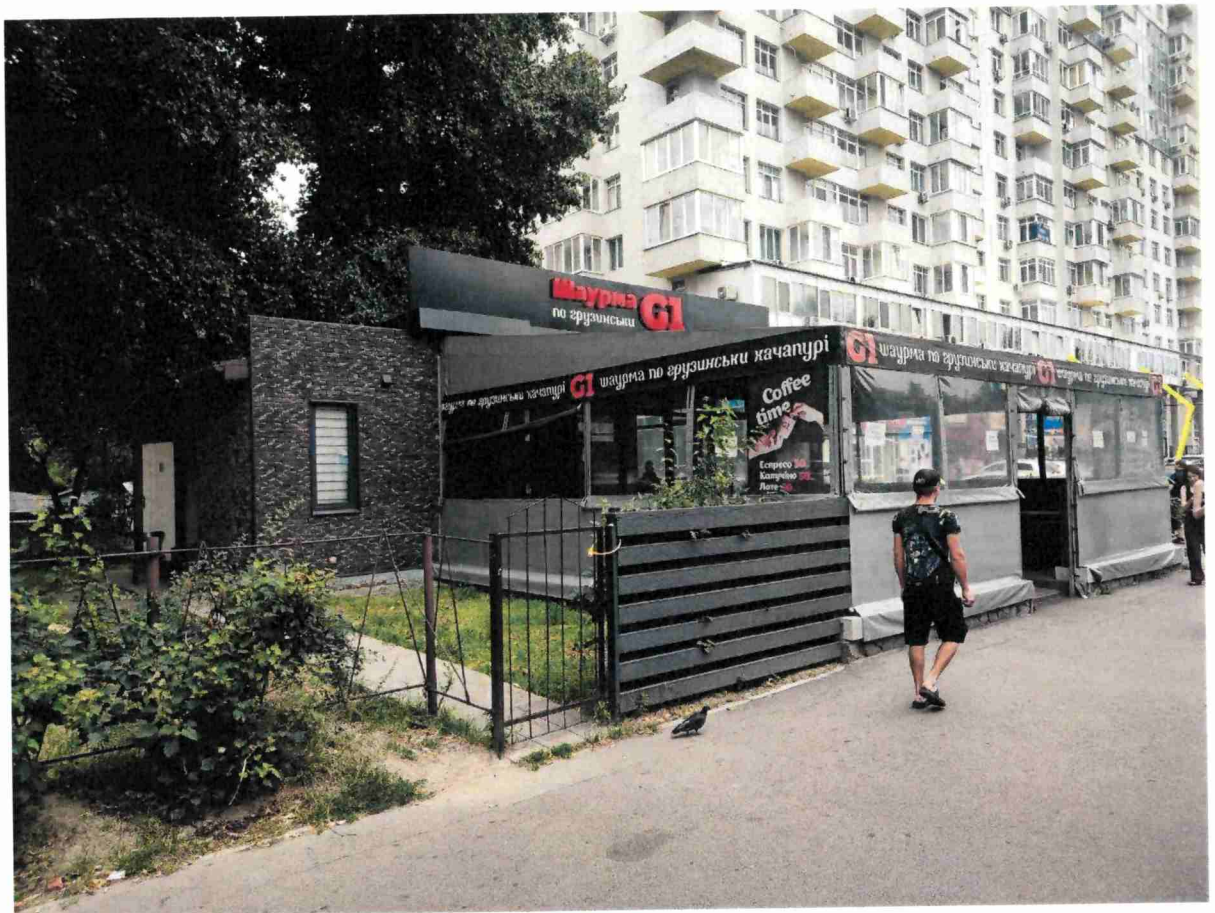

Код земельної ділянки: 88:015:0014
Площа: 0.0099 га
Адрес земельної ділянки: Шевченківський район, вул. Данила Щербаківського, 54 (літера А)
Заявник: Мандрик Валентина Львівна
Вид та термін користування: оренда (20 р.)
Цільове призначення: 03.08, для будівництва та обслуговування об'єктів туристичної інфраструктури та закладів громадського харчування

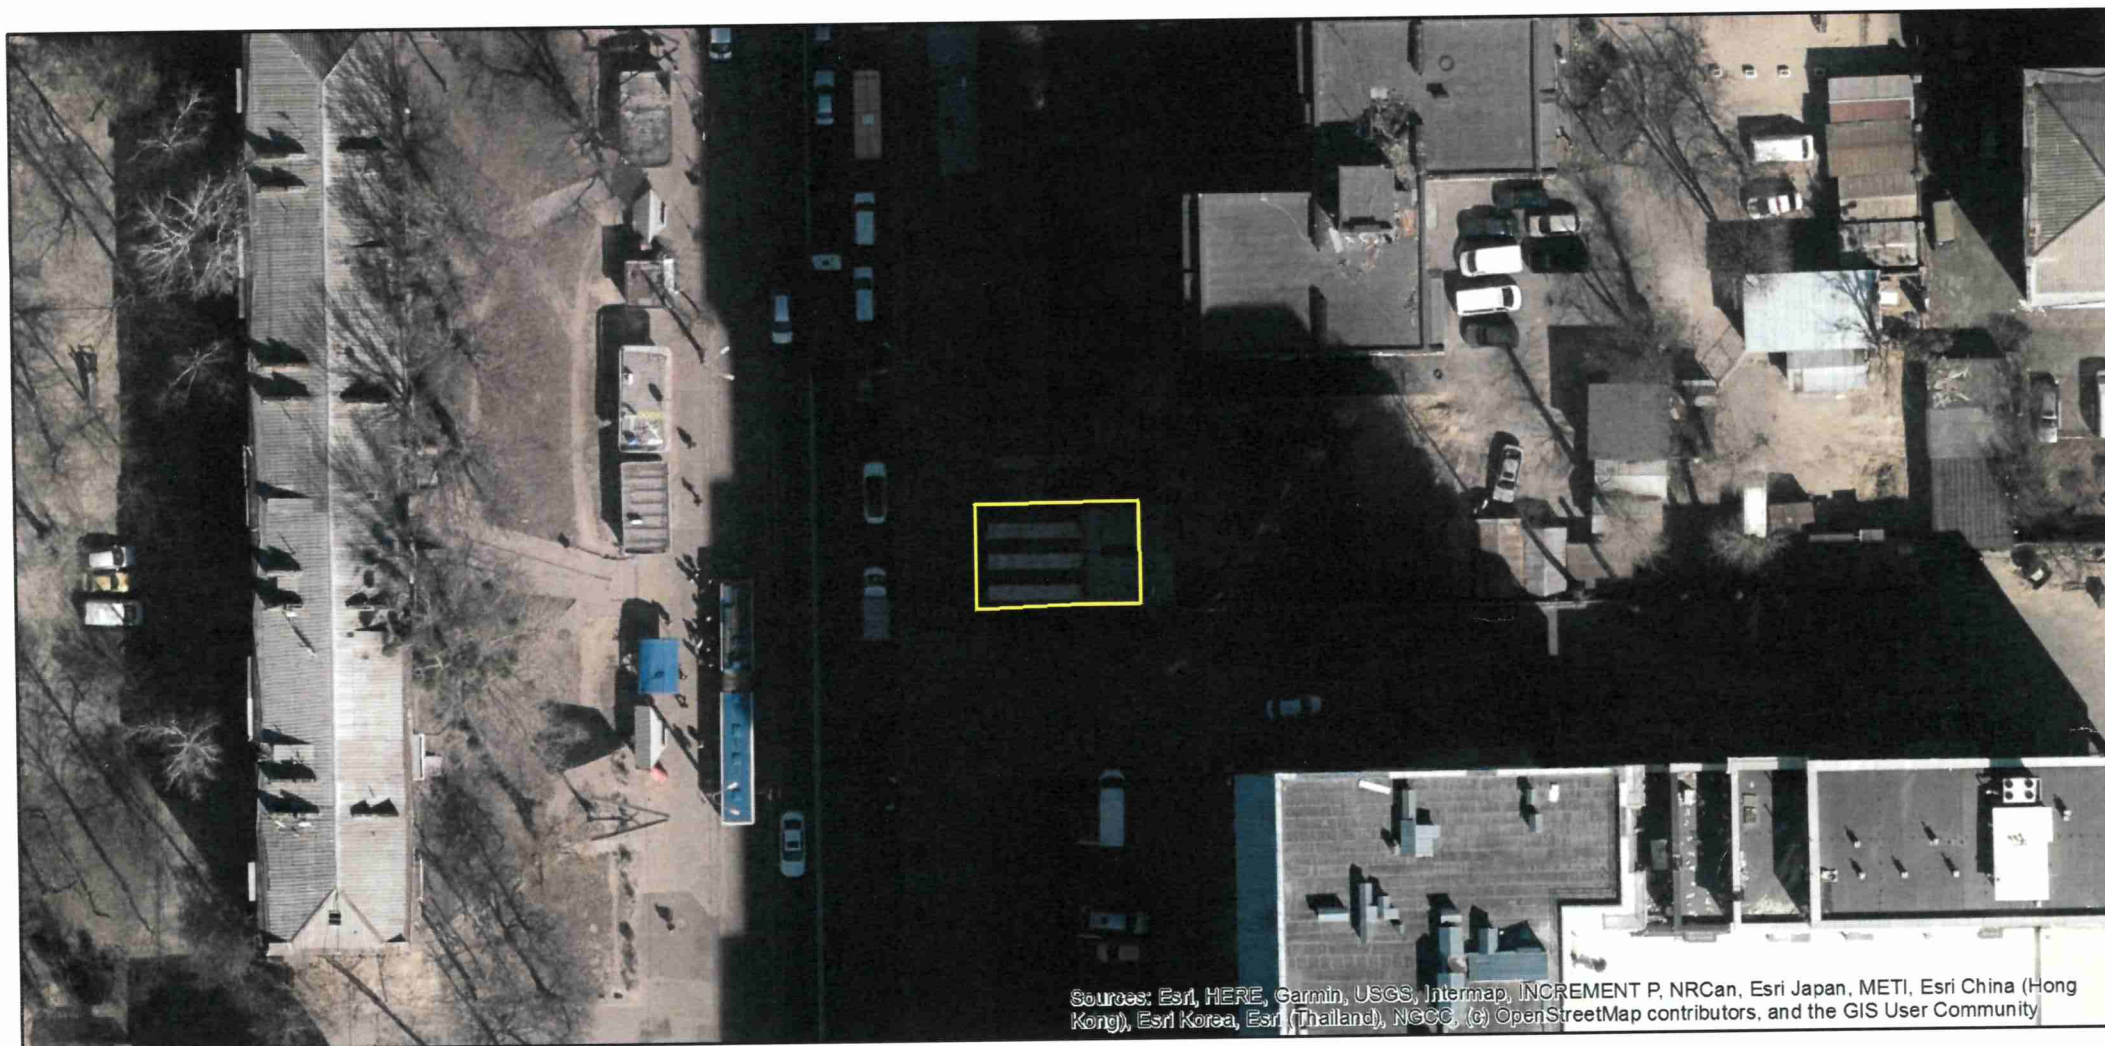

Sources: Esri, HERE, Garmin, USGS, Intermap, INCREMENT P, NRCan, Esri Japan, METI, Esri China (Hong Kong), Esri Korea, Esri (Thailand), NGCC, (c) OpenStreetMap contributors, and the GIS User Community

ВИТЯГ
з Державного земельного кадастру про земельну ділянку

Номер витягу	НВ-0000779812025
Дата формування	16.04.2025
Строк дії	три місяці з дати формування
Надано на заяву (запит)	Київська міська рада
	16.04.2025, ЗВ-8000036292025

Дані, за якими здійснювався пошук інформації у Державному земельному кадастрі

Кадастровий номер земельної ділянки	8000000000:88:015:0014
-------------------------------------	------------------------

Власник (користувач):

Прізвище, власне ім'я, по батькові -----
(за наявності)/найменування

Податковий номер -----

Унікальний номер запису -----
в Єдиному державному
демографічному реєстрі (за
наявності)

Загальні відомості про земельну ділянку

Кадастровий номер	8000000000:88:015:0014
Місце розташування (адміністративно-територіальна одиниця)	м.Київ, Шевченківський район, вул. Щербакова, 54 (літера А)

Цільове призначення:

Категорія земель Землі житлової та громадської забудови

Вид цільового призначення
земельної ділянки 03.08 Для будівництва та обслуговування об'єктів туристичної
інфраструктури та закладів громадського харчування

Обліковий номер масиву, до складу якого
входить земельна ділянка -----

Обліковий номер території, на якій
розташовані земельні ділянки, необхідні для розміщення об'єктів,
щодо яких відповідно до закону може здійснюватися примусове
відчуження земельних ділянок з мотивів суспільної необхідності,
до складу якої входить земельна ділянка -----

Обліковий номер функціональної зони, до складу якої входить
земельна ділянка -----



Обліковий номер контуру об'єкта будівництва та закінченого будівництвом об'єкта, розташованого на земельній ділянці	-----
Обліковий номер меліоративної мережі, складової частини меліоративної мережі, яка забезпечує гідротехнічну меліорацію відповідної земельної ділянки	-----
Обліковий номер об'єкта інженерної інфраструктури, що належить до складу відповідної меліоративної мережі, складової частини меліоративної мережі	-----
Площа земельної ділянки, гектарів	0.0099
Нормативна грошова оцінка, гривень	645072.83
Дата проведення нормативної грошової оцінки	05.03.2025
Скасований кадастровий номер (номери), у разі коли земельна ділянка створена в результаті поділу/об'єднання	-----

Відомості про державну реєстрацію земельної ділянки

Інформація про документацію із землеустрою, на підставі якої здійснена державна реєстрація земельної ділянки	Проект землеустрою щодо відведення земельних ділянок, 30.06.2015;
Орган, який зареєстрував земельну ділянку	Головне управління Держгеокадастру у м. Києві
Дата державної реєстрації земельної ділянки	05.08.2015



Відомості про право власності/право постійного користування
згідно з Державним реєстром речових прав на нерухоме майно

Вид права	Право власності
Інформація про власників (користувачів) земельної ділянки	
Прізвище, власне ім'я, по батькові (за наявності)/найменування	Київська міська рада
Громадянство	Відомості з ДРРП не надходили
Реквізити документа, що посвідчує особу	Відомості з ДРРП не надходили
Податковий номер/номер та серія (за наявності) паспорта фізичної особи	22883141
Унікальний номер запису в Єдиному державному демографічному реєстрі (за наявності)	Відомості з ДРРП не надходили
Місце проживання/ місцезнаходження	Відомості з ДРРП не надходили
Частка у спільній власності	1
Документ, який є підставою для виникнення права	Земельний кодекс України, Верховна Рада України 25.10.2001 2768-III;
Документ, що посвідчує право	-----

Відомості про оренду, суборенду згідно з Державним реєстром речових прав на нерухоме майно

Орендар:

Прізвище, власне ім'я, по батькові (за наявності)/найменування	фізична особа-підприємець Коптєв Максим Анатолійович
Громадянство	Відомості з ДРРП не надходили
Реквізити документа, що посвідчує особу	CH612073 виданий Ватутінське РУ ГУ МВС України у місті Києві 25.10.1997
Податковий номер/номер та серія (за наявності) паспорта фізичної особи	2753812495
Унікальний номер запису в Єдиному державному демографічному реєстрі (за наявності)	Відомості з ДРРП не надходили
Місце проживання/ місцезнаходження	Відомості з ДРРП не надходили



Площа земельної ділянки, переданої в оренду	0.0099 гектарів
Орган, що здійснив державну реєстрацію речового права	Київський міський нотаріальний округ
Дата державної реєстрації речового права	15.03.2016
Строк дії речового права	Відомості з ДРРП не надходили

Суборендар:

Прізвище, власне ім'я, по батькові (за наявності)/найменування	Відомості з ДРРП не надходили
---	-------------------------------

Громадянство	Відомості з ДРРП не надходили
--------------	-------------------------------

Реквізити документа, що посвідчує особу	Відомості з ДРРП не надходили
--	-------------------------------

Податковий номер/номер та серія (за наявності) паспорта фізичної особи	Відомості з ДРРП не надходили
--	-------------------------------

Унікальний номер запису в Єдиному державному демографічному реєстрі (за наявності)	Відомості з ДРРП не надходили
---	-------------------------------

Місце проживання/ місцезнаходження	Відомості з ДРРП не надходили
---------------------------------------	-------------------------------

Площа земельної ділянки (її частини), переданої в суборенду	Відомості з ДРРП не надходили
--	-------------------------------

Обліковий номер частини земельної ділянки, на яку поширюється дія договору суборенди	Відомості з ДРРП не надходили
---	-------------------------------

Орган, що здійснив державну реєстрацію речового права	Відомості з ДРРП не надходили
--	-------------------------------

Дата державної реєстрації речового права	Відомості з ДРРП не надходили
---	-------------------------------

Строк дії речового права	Відомості з ДРРП не надходили
--------------------------	-------------------------------

Додаткові відомості	-----
---------------------	-------

Відомості про земельний сервітут згідно з Державним реєстром речових прав на нерухоме майно

Вид сервітуту	Відомості з ДРРП не надходили
Площа земельної ділянки (її частини), на яку поширюється дія сервітуту	Відомості з ДРРП не надходили



Обліковий номер земельної ділянки (її частини), на яку поширюється дія сервітуту
Підстава для встановлення земельного сервітуту
Орган, що здійснив державну реєстрацію сервітуту
Дата державної реєстрації сервітуту
Строк дії сервітуту
Додаткові відомості

Відомості з ДРРП не надходили

Відомості з ДРРП не надходили

Відомості з ДРРП не надходили

Відомості з ДРРП не надходили

Відомості з ДРРП не надходили

Відомості про обтяження згідно з Державним реєстром речових прав на нерухоме майно

Вид обтяження

Відомості з ДРРП не надходили

Опис предмета обтяження

Відомості з ДРРП не надходили

Дата державної реєстрації обтяження

Відомості з ДРРП не надходили

Орган, що здійснив державну реєстрацію обтяження

Відомості з ДРРП не надходили

Документ, який є підставою для виникнення обтяження

Відомості з ДРРП не надходили

Додаткові відомості

Відомості про частину земельної ділянки, на якій може проводитися гідротехнічна меліорація

Площа частини земельної ділянки, -----

на якій може проводитися гідротехнічна меліорація

Обліковий номер частини -----

земельної ділянки, на якій може проводитися гідротехнічна меліорація

Відомості про обмеження у використанні земельної ділянки

Вид обмеження у використанні земельної ділянки

Охоронна зона навколо інженерних комунікацій

Обліковий номер частини -----

земельної ділянки, на яку поширюється дія обмеження у використанні земельної ділянки

Площа земельної ділянки (її частини), на яку поширюється дія обмеження

0.0033 гектарів



Підстава для виникнення обмеження у використанні земельної ділянки	Закон Постанова КМУ № 198 від 30.03.1994 року про затвердження Єдиних правил ремонту і утримання автомобільних доріг, вулиць, залізничних переїздів, правил користування ними та охорони
Орган, що здійснив державну реєстрацію обмеження	-----
Дата державної реєстрації обмеження	-----
Строк дії обмеження	безстроково
Вид обмеження у використанні земельної ділянки	Охоронна зона навколо (уздовж) об'єкта транспорту
Обліковий номер частини земельної ділянки, на яку поширюється дія обмеження у використанні земельної ділянки	-----
Площа земельної ділянки (її частини), на яку поширюється дія обмеження	0.0099 гектарів
Підстава для виникнення обмеження у використанні земельної ділянки	Закон Постанова КМУ № 1747 від 16.11.2002 про затвердження правил охорони магістральних трубопроводів
Орган, що здійснив державну реєстрацію обмеження	-----
Дата державної реєстрації обмеження	-----
Строк дії обмеження	безстроково
Вид обмеження у використанні земельної ділянки	Зона особливого режиму забудови
Обліковий номер частини земельної ділянки, на яку поширюється дія обмеження у використанні земельної ділянки	-----
Площа земельної ділянки (її частини), на яку поширюється дія обмеження	0.0044 гектарів
Підстава для виникнення обмеження у використанні земельної ділянки	Закон ДБН 360-92 "Про планування та забудову населених пунктів" затверджений наказом Держкоммістобудування №44 від 17.04.1992 р.
Орган, що здійснив державну реєстрацію обмеження	-----
Дата державної реєстрації обмеження	-----



Строк дії обмеження	безстроково
Вид обмеження у використанні земельної ділянки	Охоронна зона навколо (уздовж) об'єкта енергетичної системи
Обліковий номер частини земельної ділянки, на яку поширюється дія обмеження у використанні земельної ділянки	-----
Площа земельної ділянки (її частини), на яку поширюється дія обмеження	0.0099 гектарів
Підстава для виникнення обмеження у використанні земельної ділянки	Закон Постанова КМУ № 209 від 04.03.1997 "Про затвердження правил охорони електронних мереж"
Орган, що здійснив державну реєстрацію обмеження	-----
Дата державної реєстрації обмеження	-----
Строк дії обмеження	безстроково

Інформація про документи, на підставі яких відомості про обмеження у використанні земель внесені до Державного земельного кадастру

Реквізити заяви про державну реєстрацію обмеження у використанні земель	-----
Прізвище, власне ім'я та по батькові (за наявності)/ найменування заявника	-----
Інформація про документи, на підставі яких внесені відомості про обмеження у використанні земель	-----

Відомості про заходи щодо охорони земель і ґрунтів

Назва та напрям заходу	-----
Площа	-----
Товщина родючого шару ґрунту, у тому числі об'єм ґрунтової маси	-----
Кошторисна вартість запроєктованих робіт	-----
Строки проведення	-----
Інформація про документи, на підставі яких передбачено	-----



здійснення заходу щодо охорони -----
земель і ґрунтів

Відомості про ділянки надр, надані у користування відповідно до спеціальних дозволів на користування надрами та актів про надання гірничих відводів, одержаних в порядку інформаційної взаємодії між Державним земельним кадастром, Держгеонадрами та Держпраці (за наявності)

Реєстраційний номер спеціального -----
дозволу на користування надрами

Дата видачі спеціального дозволу -----
на користування надрами

Підстава для надання спеціального -----
дозволу на користування надрами

Вид користування надрами -----

Відомості про ділянку надр, що -----
надається у користування

Площа ділянки надр, що надається -----
у користування

Вид корисної копалини -----

Відомості про особу, якій
надано спеціальний дозвіл на
користування надрами:

Прізвище, власне ім'я та -----
по батькові (за наявності)/
найменування

Реєстраційний номер облікової -----
картки платника податків/ серія
(за наявності) та номер паспорта
фізичної особи/код згідно з
ЄДРПОУ

Строк дії спеціального дозволу на -----
користування надрами

Документ, який засвідчує надання -----
гірничого відводу

Відомості про користувача
гірничого відводу (за наявності)

Найменування/ прізвище, власне -----
ім'я та по батькові (за наявності)

Мета надання гірничого відводу -----

Площа проекції гірничого відводу -----


Строк дії акта про надання -----
гірничого відводу



Додаток
до витягу з Державного земельного кадастру
про земельну ділянку
від 16.04.2025 р. № НВ-0000779812025

Кадастровий номер земельної ділянки 80000000000:88:015:0014

КАДАСТРОВИЙ ПЛАН ЗЕМЕЛЬНОЇ ДІЛЯНКИ

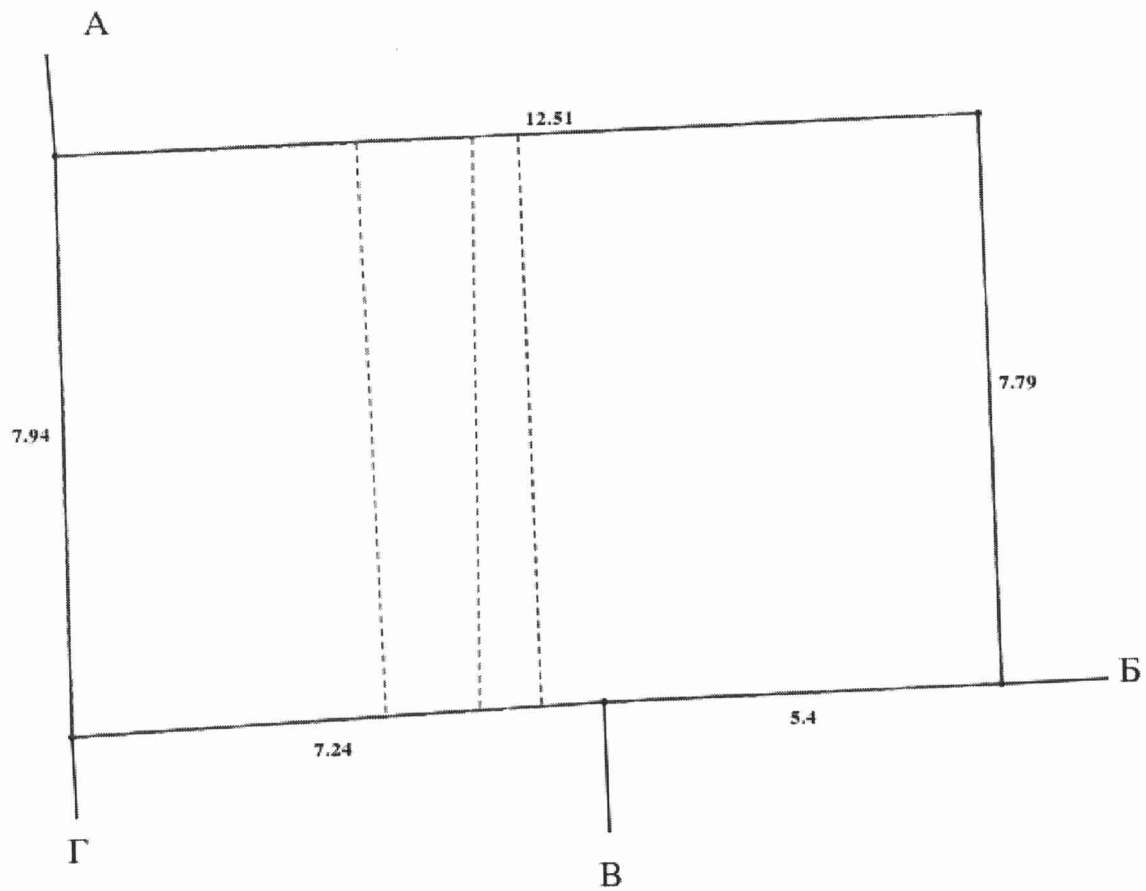

Масштаб 1: 100



Умовні позначення:

Опис меж:

Від А до Б землі не надані у власність чи користува
Від Б до В Управління державної охорони України
(8000000000:88:015:0001);

Від В до Г землі не надані у власність чи користува

Від Г до А землі загального користування (вул.

Щербакова);



КООРДИНАТИ ПОВОРОТНИХ ТОЧОК МЕЖ ЗЕМЕЛЬНОЇ ДІЛЯНКИ

Номер точки	Назва точки	Відстань (метрів)	Координати (м)	
			X	Y

Місце розташування		м.Київ, Шевченківський район, вул. Щербакова, 54 (літера А)
Цільове призначення	Категорія земель	Землі житлової та громадської забудови
	Код цільового призначення	03.08 Для будівництва та обслуговування об'єктів туристичної інфраструктури та закладів громадського харчування
Площа, гектарів		0.0099
Відомості про перенесення в натуру (на місцевість) меж	охоронних зон, прибережних захисних смуг і пляжних зон, зон санітарної охорони, санітарно-захисних зон і зон особливого режиму використання земель (за наявності)	-----
	земельної ділянки (у разі формування земельної ділянки)	-----
	частини земельної ділянки, на якій може проводитися гідротехнічна меліорація (за наявності)	-----
Відомості про контури об'єктів нерухомого майна, меліоративних мереж, складових частин меліоративних мереж та точки водовиділу, розташовані на земельній ділянці (за наявності)		-----
Відомості про встановлені межові знаки (у разі формування земельної ділянки)		-----

Розробник документації із
землеустрою:

(прізвище, власне ім'я, по батькові (за наявності) фізичної особи / найменування юридичної особи)



ЕКСПЛІКАЦІЯ ЗЕМЕЛЬНИХ УГІДЬ

Всього земель, гектарів	У тому числі за земельними угіддями, гектарів	
	Землі під соціально-культурними об'єктами	Землі під соціально-культурними об'єктами
1	2	3
Площа земельної ділянки, гектарів 0.0099	0.0049	0.0050





КИЇВСКА МІСЬКА РАДА

Терентьеву М. О. Товмаську В. Р.
Положишник В. О. Окопному О. Ю.

Прошу розглянути проєкт рішення від 25.07.2025
№ 08/231 - 676/ПР в установленому порядку.

Тхорику С. М.

Прошу опрацювати в межах компетенції управління

Омельченко А. В.

Для контролю за проходженням та тиражування.

Старостенко Г. В. - до відомої
Кандибу Р. В. - до відомої

Віталій КЛИЧКО

“25” липня 2025 року
№ 08/231 - 676/ПР

08/231-646/ПР
25.07.2025



УКРАЇНА

ВИКОНАВЧИЙ ОРГАН КИЇВСЬКОЇ МІСЬКОЇ РАДИ
(КИЇВСЬКА МІСЬКА ДЕРЖАВНА АДМІНІСТРАЦІЯ)

ДЕПАРТАМЕНТ ЗЕМЕЛЬНИХ РЕСУРСІВ

вул. Хрещатик, 32-а, м. Київ, 01001 тел. (044) 202 78 15

Контактний центр міста Києва (044) 15 51 E-mail: kyivland@kyivcity.gov.ua Код ЄДРПОУ 26199097

25.07.2025 № 05715-СЛ-80281

Заступнику міського голови-
секретарю Київської міської ради
Володимиру БОНДАРЕНКУ

Шановний Володимире Володимировичу!

Департамент земельних ресурсів виконавчого органу Київської міської ради (Київської міської державної адміністрації) відповідно до пункту 3 статті 26 Регламенту Київської міської ради, затвердженого рішенням Київської міської ради від 04.11.2021 № 3135/3176, направляє проект рішення Київської міської ради «Про внесення змін до договору оренди земельної ділянки від 15 березня 2016 року № 66, укладеного між Київською міською радою та фізичною особою – підприємцем Коптевим Максимом Анатолійовичем для експлуатації кафе на вул. Данила Щербаківського, 54 (літера А) у Шевченківському районі м. Києва» (справа № 374701730) для подальшого опрацювання.

Додатки:

- проект рішення Київської міської ради до справи № 374701730 на 2 арк. в 1 примірнику;
- пояснювальна записка до справи № 374701730 на 3 арк. в 1 примірнику;
- витяг з бази даних міського земельного кадастру на 1 арк. в 1 примірнику;
- матеріали супутникової фотозйомки на 1 арк. в 1 примірнику;
- витяг з Державного земельного кадастру про земельну ділянку від 16.04.2025 № НВ-0000779812025 на 6 арк. в 1 примірнику;
- фотофіксація фактичного стану використання земельної ділянки в 1 примірнику; *1с*
- матеріали справи № 374701730 в 1 примірнику;

З повагою

Директор

Валентина ПЕЛИХ

Текст проєкту рішення у паперовому вигляді відповідає проєкту в електронному вигляді на USB носії.

В. о. начальник відділу ринку землі
управління землеустрою та ринку земель
Департаменту земельних ресурсів
виконавчого органу Київської міської ради
(Київської міської державної адміністрації)



Олексій РАЧИНСЬКИЙ