



08/231-498/PP
07.06.2024

КИЇВСЬКА МІСЬКА РАДА

III СЕСІЯ IX СКЛИКАННЯ

РІШЕННЯ

№ _____

Про передачу ТОВАРИСТВУ З ОБМЕЖЕНОЮ ВІДПОВІДАЛЬНІСТЮ «НІКА-НОВИЙ СВІТ» земельної ділянки в оренду для проектування реставрації, реабілітації та пристосування нежитлового будинку з частковою реконструкцією прибудинкової споруди під готельно-адміністративний центр з приміщеннями торгово-громадського призначення на вул. Петра Сагайдачного, 29 (літ. А, Б) у Подільському районі м. Києва



674964462

Розглянувши заяву ТОВАРИСТВА З ОБМЕЖЕНОЮ ВІДПОВІДАЛЬНІСТЮ «НІКА-НОВИЙ СВІТ» (код ЄДРПОУ: 32667769, місцезнаходження юридичної особи: 01010, місто Київ, вулиця Івана Мазепи, будинок 28) від 21 травня 2024 року № 77133-008611829-031-03 про передачу в оренду земельної ділянки, керуючись статтями 9, 83, 93, 116, 122, 123, 124 Земельного кодексу України, статтями 1212, 1214 Цивільного кодексу України, Законом України «Про оренду землі», пунктом 34 частини першої статті 26 Закону України «Про місцеве самоврядування в Україні», Законом України «Про адміністративну процедуру», враховуючи, що земельна ділянка зареєстрована в Державному земельному кадастрі, право комунальної власності територіальної громади міста Києва на яку зареєстровано в установленому порядку (право власності зареєстровано у Державному реєстрі речових прав на нерухоме майно 24 травня 2019 року, номер відомостей про речове право: 31698093), Київська міська рада

ВИРІШИЛА:

1. Передати ТОВАРИСТВУ З ОБМЕЖЕНОЮ ВІДПОВІДАЛЬНІСТЮ «НІКА-НОВИЙ СВІТ», за умови виконання пункту 2 цього рішення, в оренду на 5 років земельну ділянку площею 0,1611 га (кадастровий номер

8000000000:85:376:0023) для проектування реставрації, реабілітації та пристосування нежитлового будинку з частковою реконструкцією прибудинкової споруди під готельно-адміністративний центр з приміщеннями торгово-громадського призначення (код виду цільового призначення – 03.10 для будівництва та обслуговування адміністративних будинків, офісних будівель компаній, які займаються підприємницькою діяльністю, пов'язаною з отриманням прибутку) на вул. Петра Сагайдачного, 29 (літ. А, Б) у Подільському районі міста Києва із земель комунальної власності територіальної громади міста Києва у зв'язку з розташуванням на земельній ділянці об'єктів нерухомого майна, що перебувають у власності ТОВАРИСТВА З ОБМЕЖЕНОЮ ВІДПОВІДАЛЬНІСТЮ «НІКА-НОВИЙ СВІТ» (право власності зареєстровано в Державному реєстрі речових прав на нерухоме майно 06 липня 2021 року та 25 лютого 2021 року, номери відомостей про речове право: 42906550 та 40786723 відповідно) (категорія земель – землі житлової та громадської забудови), заява ДЦ від 21 травня 2024 року № 77133-008611829-031-03, справа № 674964462.

2. ТОВАРИСТВУ З ОБМЕЖЕНОЮ ВІДПОВІДАЛЬНІСТЮ «НІКА-НОВИЙ СВІТ»:

2.1. Виконувати обов'язки землекористувача відповідно до вимог статті 96 Земельного кодексу України.

2.2. У місячний строк з дня набрання чинності цим рішенням надати до Департаменту земельних ресурсів виконавчого органу Київської міської ради (Київської міської державної адміністрації) документи, визначені законодавством України, необхідні для укладання договору оренди земельної ділянки (зокрема, охоронний договір на зелені насадження або інформацію уповноваженого органу про відсутність зелених насаджень на земельній ділянці).

2.3. Питання майнових відносин вирішувати в установленому порядку.

2.4. Забезпечити вільний доступ для прокладання нових, ремонту та експлуатації існуючих інженерних мереж і споруд, що знаходяться в межах земельної ділянки.

2.5. Дотримуватися вимог статті 111 Земельного кодексу України та обмежень у використанні земельної ділянки, зареєстрованих у Державному земельному кадастрі та визначених законодавством України, зокрема Законом України «Про охорону культурної спадщини», Законом України «Про охорону археологічної спадщини», Законом України «Про автомобільні дороги».

2.6. Виконувати зобов'язання, передбачені охоронним договором на пам'ятку культурної спадщини за адресою: м. Київ, Подільський район, вул. Петра Сагайдачного, 29 літ. А від 16 жовтня 2012 року № 2827.

2.7. Питання сплати відновної вартості зелених насаджень або укладання охоронного договору на зелені насадження вирішувати відповідно до рішення Київської міської ради від 27 жовтня 2011 року № 384/6600 «Про затвердження Порядку видалення зелених насаджень на території міста Києва» (із змінами і доповненнями).

2.8. У разі необхідності проведення реконструкції, питання оформлення дозвільної та проектно-кошторисної документації вирішувати в порядку, визначеному законодавством України.

2.9. Вжити заходів щодо внесення відомостей про земельну ділянку до Державного земельного кадастру в порядку, визначеному законодавством України.

2.10. Сплатити безпідставно збереженні кошти за користування земельною ділянкою з моменту набуття права власності на об'єкти нерухомого майна, розташовані на ній, до моменту реєстрації права оренди на земельну ділянку у Державному реєстрі речових прав на нерухоме майно на підставі розрахунку Департаменту земельних ресурсів виконавчого органу Київської міської ради (Київської міської державної адміністрації).

3. Рекомендувати ТОВАРИСТВУ З ОБМЕЖЕНОЮ ВІДПОВІДАЛЬНІСТЮ «НІКА-НОВИЙ СВІТ» привести вид цільового призначення земельної ділянки у відповідність до законодавства України.

4. Департаменту земельних ресурсів виконавчого органу Київської міської ради (Київської міської державної адміністрації) вжити організаційно-правових заходів, щодо виконання підпункту 2.10 пункту 2 цього рішення.

5. Попередити землекористувача, що використання земельної ділянки не за цільовим призначенням тягне за собою припинення права користування нею відповідно до вимог статей 141, 143 Земельного кодексу України.

6. Дане рішення набирає чинності та вважається доведеним до відома заявника з дня його оприлюднення на офіційному вебсайті Київської міської ради і втрачає чинність через дванадцять місяців, у разі якщо протягом цього строку не укладений відповідний договір оренди земельних ділянок.

7. Контроль за виконанням цього рішення покласти на постійну комісію Київської міської ради з питань архітектури, містопланування та земельних відносин.

Київський міський голова

Віталій КЛИЧКО

ПОДАННЯ:

Заступник голови
Київської міської державної адміністрації
з питань здійснення самоврядних
повноважень

Петро ОЛЕНИЧ

Директор Департаменту земельних ресурсів
виконавчого органу Київської міської ради
(Київської міської державної адміністрації)

Валентина ПЕЛИХ

Начальник юридичного управління
Департаменту земельних ресурсів
виконавчого органу Київської міської ради
(Київської міської державної адміністрації)

Дмитро РАДЗІЄВСЬКИЙ

ПОГОДЖЕНО:

Постійна комісія Київської міської ради
з питань архітектури, містопланування
та земельних відносин

Голова

Михайло ТЕРЕНТЬЄВ

Секретар

Юрій ФЕДОРЕНКО

Начальник управління правового
забезпечення діяльності
Київської міської ради

Валентина ПОЛОЖИШНИК

ПОЯСНЮВАЛЬНА ЗАПИСКА

№ ПЗН-67144 від 04.06.2024

до проекту рішення Київської міської ради:

Про передачу ТОВАРИСТВУ З ОБМЕЖЕНОЮ ВІДПОВІДАЛЬНІСТЮ «НІКА-НОВИЙ СВІТ» земельної ділянки в оренду для проектування реставрації, реабілітації та пристосування нежитлового будинку з частковою реконструкцією прибудинкової споруди під готельно-адміністративний центр з приміщеннями торгово-громадського призначення на вул. Петра Сагайдачного, 29 (літ. А, Б) у Подільському районі м. Києва

До справи
№ 674964462



1. Юридична особа:

Назва	ТОВАРИСТВО З ОБМЕЖЕНОЮ ВІДПОВІДАЛЬНІСТЮ «НІКА-НОВИЙ СВІТ»
Перелік засновників (учасників)*	ТРЕТЬЯКОВА АЛЛА ФЕОДОСІЇВНА, громадянство: Україна, Місцезнаходження: Україна, 03040, місто Київ, пр. Голосіївський, будинок 94, корпус 2, квартира 76.
Кінцевий бенефіціарний власник (контролер)*	ТРЕТЬЯКОВА АЛЛА ФЕОДОСІЇВНА, громадянство: Україна, Україна, 03040, місто Київ, пр. Голосіївський, будинок 94, корпус 2, квартира 76.
Реєстраційний номер:	від 22.05.2024 № 674964462

*за даними Єдиного державного реєстру юридичних осіб, фізичних осіб-підприємців та громадських формувань

2. Відомості про земельну ділянку (кадастровий № 8000000000:85:376:0023).

Місце розташування:	м. Київ, р-н Подільський, вул. Петра Сагайдачного, 29 (літ. А, Б)
Площа:	0,1611 га
Вид та термін користування:	Право в процесі оформлення (оренда на 5 років)
Категорія земель:	землі житлової та громадської забудови
Цільове призначення:	03.10 для будівництва та обслуговування адміністративних будинків, офісних будівель компаній, які займаються підприємницькою діяльністю, пов'язаною з отриманням прибутку (для проектування реставрації, реабілітації та пристосування нежитлового будинку з частковою реконструкцією прибудинкової споруди під готельно-адміністративний центр з приміщеннями торгово-громадського призначення)
Нормативна грошова оцінка (за попереднім розрахунком*)	40 199 397 грн 30 коп.

*Наведені розрахунки нормативної грошової оцінки не є остаточними і будуть уточнені відповідно до вимог чинного законодавства при оформленні права на земельну ділянку.

3. Обґрунтування прийняття рішення.

Відповідно до статті 123 Земельного кодексу України, враховуючи, що земельна ділянка зареєстрована в Державному земельному кадастрі (витяг з Державного земельного кадастру про земельну ділянку від 04.06.2024 № НВ-0001363512024), право комунальної власності

територіальної громади міста Києва на яку зареєстровано в установленому порядку (право власності зареєстровано у Державному реєстрі речових прав на нерухоме майно 25 травня 2019 року, номер відомостей про речове право: 31698093) Департаментом земельних ресурсів виконавчого органу Київської міської ради (Київської міської державної адміністрації) розроблено проект рішення Київської міської ради щодо передачі земельної ділянки без зміни її меж та цільового призначення без складання документації із землеустрою.

4. Мета прийняття рішення.

Метою прийняття рішення є забезпечення реалізації встановленого Земельним кодексом України права особи на оформлення права користування земельною ділянкою.

5. Особливі характеристики ділянки.

Наявність будівель і споруд на ділянці:	Земельна ділянка забудована нежитловою будівлею літ. «А» (реєстраційний номер об'єкта нерухомого майна: 2404822080000) загальною площею 1867,5 кв.м та нежилым будинком (літ. Б) (реєстраційний номер об'єкта нерухомого майна: 2302418580000) загальною площею 326,8 кв.м, які належать ТОВАРИСТВУ 3 ОБМЕЖЕНОЮ ВІДПОВІДАЛЬНІСТЮ «НІКА-НОВИЙ СВІТ» (далі - ТОВ «НІКА-НОВИЙ СВІТ») на праві приватної власності (право власності зареєстровано в Державному реєстрі речових прав на нерухоме майно 06.07.2021 та 25.02.2021, номери відомостей про речове право: 42906550 та 40786723 відповідно). На першому поверсі нежитлового будинку літера «А» розміщений ганок некапітального характеру, який за необхідності буде демонтовано (лист ТОВ «НІКА-НОВИЙ СВІТ» від 23.05.2024 № 23/05/2024).
Наявність ДПТ:	Детальний план території відсутній.
Функціональне призначення згідно з Генпланом:	Відповідно до Генерального плану міста Києва, затвердженого рішенням Київської міської ради від 28.03.2002 № 370/1804, земельна ділянка за функціональним призначенням відноситься переважно до території громадських будівель та споруд та частково до вулиць і доріг. Частина земельної ділянки розташована в межах червоних ліній (лист Департаменту містобудування та архітектура виконавчого органу Київської міської ради (Київської міської державної адміністрації) від 05.06.2024 № 055-5390).
Правовий режим:	Земельна ділянка належить до земель комунальної власності територіальної громади міста Києва (право комунальної власності територіальної громади міста Києва зареєстровано в Державному реєстрі речових прав на нерухоме майно 24.05.2019, номер відомостей про речове право: 31698093).
Розташування в зеленій зоні:	Земельна ділянка не входить до зеленої зони.

<i>Інші особливості:</i>	<p><i>Земельна ділянка розташовується в Центральному історичному ареалі міста Києва, на території Державного історико-архітектурного заповідника «Стародавній Київ», комплексу пам'яток архітектури вул. Покровської (архітектурний заповідник), в архітектурній та археологічній охоронній зоні, є складовою частиною пам'ятки ландшафту та історії місцевого значення «Історичний ландшафт Київських гір і долини р. Дніпра», в межах території пам'ятки археології місцевого значення «Культурний шар Подолу» (довідка (витяг) з містобудівного кадастру, надана листом Департаменту містобудування та архітектура виконавчого органу Київської міської ради (Київської міської державної адміністрації) від 05.06.2024 № 055-5390).</i></p> <p><i>Рішенням Київської міської ради від 06.12.2018 № 303/6354 земельна ділянка передана ТОВ «НІКА-НОВИЙ СВІТ» в оренду на 5 років для проектування реставрації, реабілітації та пристосування нежитлового будинку з частковою реконструкцією прибудинкової споруди під готельно-адміністративний центр з приміщеннями торгово-громадського призначення (договір оренди від 24.05.2019 № 162), термін дії до 24.05.2024).</i></p> <p><i>ТОВ «НІКА-НОВИЙ СВІТ» звернулося з листом-повідомленням від 24.05.2024 № 785654050 про поновлення договору оренди земельної ділянки. Однак, договір оренди не був поновлений, оскільки Товариство втратило переважне право на укладення договору оренди землі на новий строк, про що Департамент земельних ресурсів виконавчого органу Київської міської ради (Київської міської державної адміністрації) поінформував заявника листом від 30.05.2024 № 05716-7306.</i></p> <p><i>Враховуючи те, що передача в оренду земельної ділянки відповідно до статті 123 Земельного кодексу України передбачається без зміни її меж та цільового призначення та без складення документації із землеустрою, проектом рішення рекомендовано Товариству привести вид цільового призначення земельної ділянки у відповідність до вимог законодавства України.</i></p> <p><i>Крім того, нежитлий будинок-офіс (літера А), який розміщений на земельній ділянці, є пам'яткою архітектури місцевого значення – будинок житловий (Наказ Міністерства культури України від 18.04.2017 № 324, охоронний № 1016-Кв), адреса за наказом: м. Київ, вул. Іллінська, буд. 22 (охоронний договір на пам'ятку культурної спадщини від 29.04.2024 №5158).</i></p> <p><i>Проектом рішення запропоновано з урахуванням існуючої судової практики (постанови Верховного Суду від 18.06.2020 у справі № 925/449/19, від 27.01.2021 у справі № 630/269/16, від 10.02.2021 у справі № 200/8930/18) зобов'язати землекористувача сплатити безпідставно збережені кошти</i></p>
--------------------------	--

	<p>за користування земельною ділянкою без правовстановлюючих документів на підставі статті 1212 Цивільного кодексу України згідно з розрахунком Департаменту земельних ресурсів виконавчого органу Київської міської ради (Київської міської державної адміністрації).</p> <p>Зазначаємо, що Департамент земельних ресурсів не може перебирати на себе повноваження Київської міської ради та приймати рішення про передачу або відмову в передачі в оренду земельної ділянки, оскільки відповідно до пункту 34 частини першої статті 26 Закону України «Про місцеве самоврядування в Україні» та статей 9, 122 Земельного кодексу України такі питання вирішуються виключно на пленарних засіданнях сільської, селищної, міської ради.</p> <p>Зазначене підтверджується, зокрема, рішеннями Верховного Суду від 28.04.2021 у справі № 826/8857/16, від 17.04.2018 у справі № 826/8107/16, від 16.09.2021 у справі № 826/8847/16.</p> <p>Зважаючи на вказане, цей проєкт рішення направляється для подальшого розгляду Київською міською радою відповідно до її Регламенту.</p>
--	---

6. Стан нормативно-правової бази у даній сфері правового регулювання.

Загальні засади та порядок передачі земельних ділянок у користування зацікавленим особам визначено Земельним кодексом України та Порядком набуття прав на землю із земель комунальної власності у місті Києві, затвердженим рішенням Київської міської ради від 20.04.2017 № 241/2463.

Проєкт рішення не містить інформацію з обмеженим доступом у розумінні статті 6 Закону України «Про доступ до публічної інформації».

Проєкт рішення не стосується прав і соціальної захищеності осіб з інвалідністю та не матиме впливу на життєдіяльність цієї категорії.

7. Фінансово-економічне обґрунтування.

Реалізація рішення не потребує додаткових витрат міського бюджету.

Відповідно до Податкового кодексу України, Закону України «Про оренду землі» та рішення Київської міської ради від 14 грудня 2023 року № 7531/7572 «Про бюджет міста Києва на 2024 рік» орієнтовний розмір річної орендної плати складатиме: **2 009 969 грн 87 коп. (5 %)**.

8. Прогноз соціально-економічних та інших наслідків прийняття рішення.

Наслідками прийняття розробленого проєкту рішення стане реалізація зацікавленою особою своїх прав щодо використання земельної ділянки.

Доповідач: директор Департаменту земельних ресурсів **Валентина ПЕЛИХ**

Директор Департаменту земельних ресурсів

Валентина ПЕЛИХ

Код земельної ділянки: 85:376:0023


Площа: 0.1611 га

Адрес земельної ділянки: Подільський район, вул. Петра Сагайдачного, 29 (літ. А, Б)

Заявник: ТОВАРИСТВО З ОБМЕЖЕНОЮ ВІДПОВІДАЛЬНІСТЮ «НІКА-НОВИЙ СВІТ»

Вид та термін користування: оренда (24.05.2019 - 24.05.2024)

Цільове призначення: 03.10, для будівництва та обслуговування адміністративних будинків, офісних будівель компаній, які займаються підприємницькою діяльністю, пов'язаною з отриманням прибутку

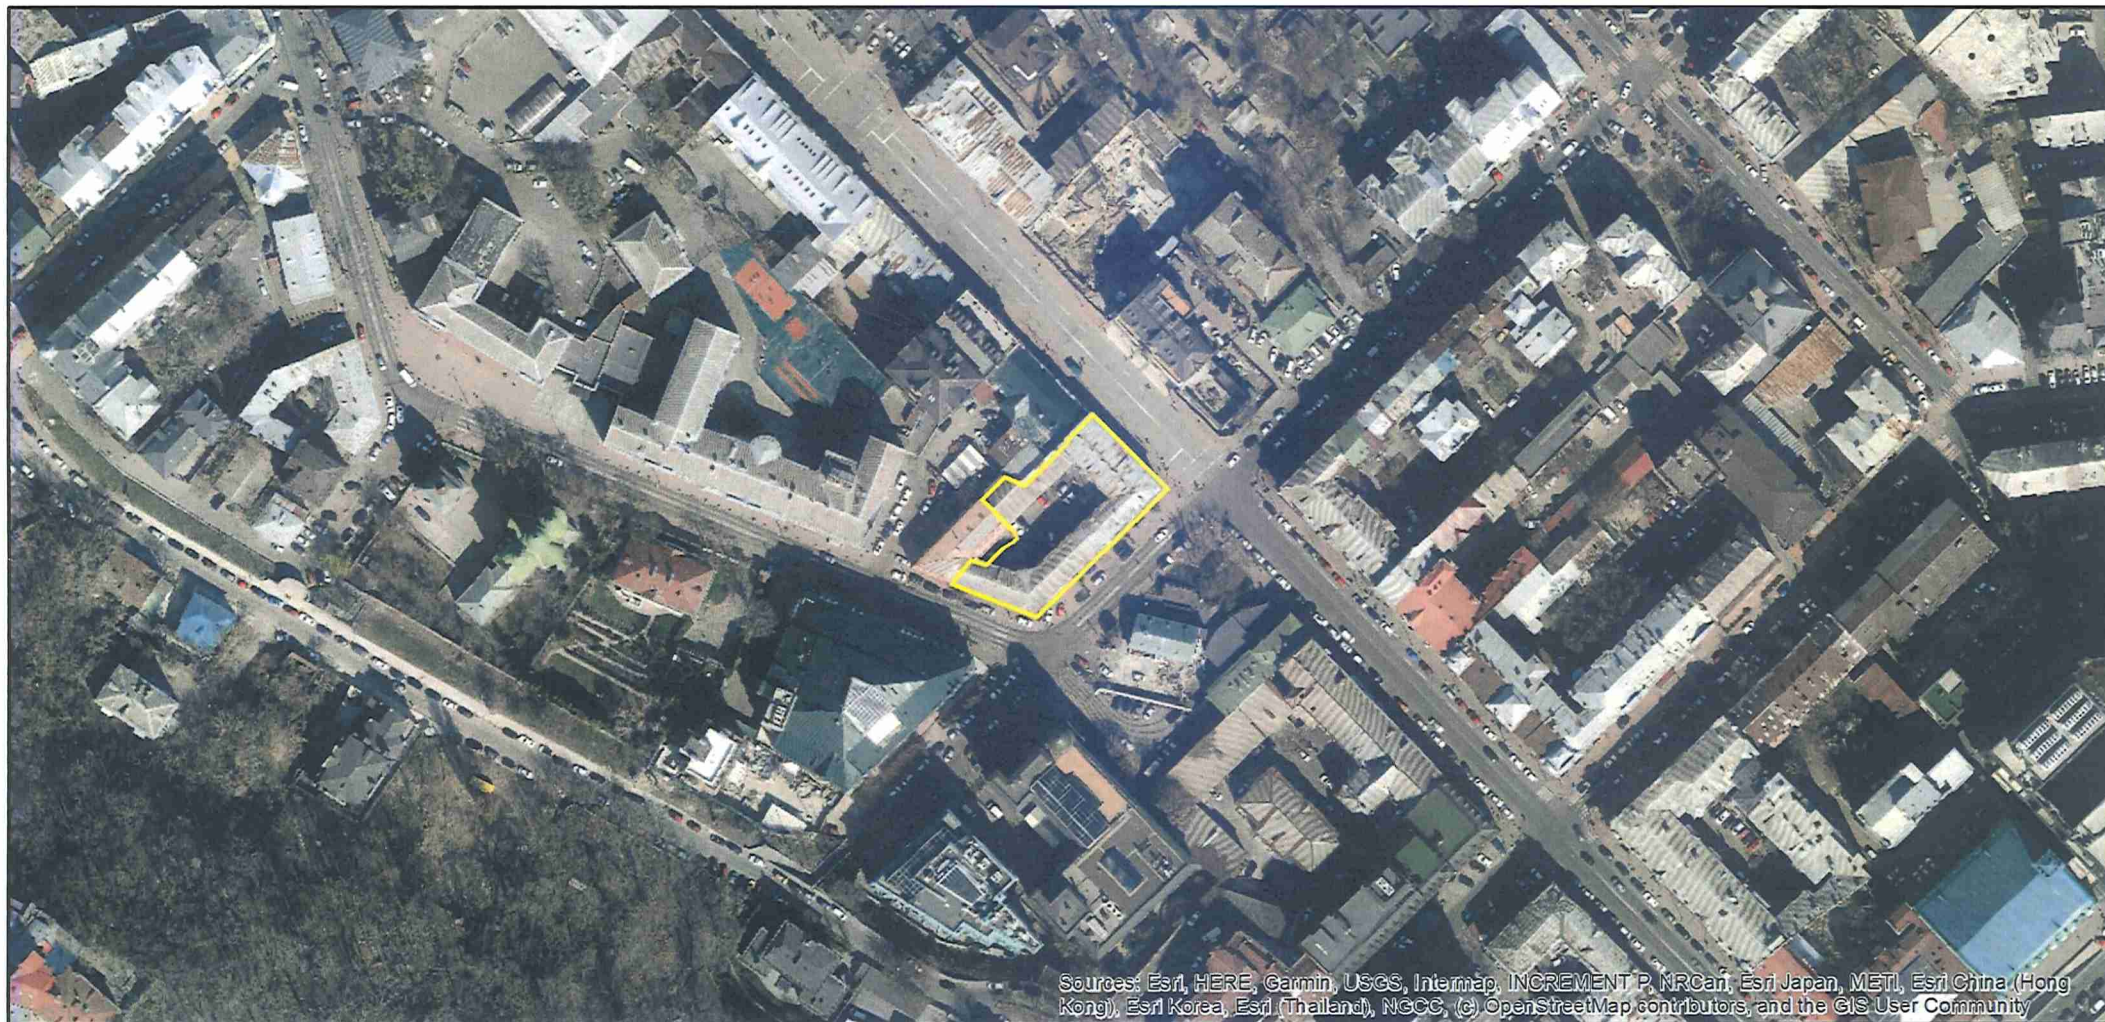

Sources: Esri, HERE, Garmin, USGS, Intermap, INCREMENT P, NRCan, Esri Japan, METI, Esri China (Hong Kong), Esri Korea, Esri (Thailand), NCCO, (c) OpenStreetMap contributors, and the GIS User Community

ВИТЯГ
з Державного земельного кадастру про земельну ділянку

Номер витягу	НВ-0001363512024
Дата формування	04.06.2024
Строк дії	три місяці з дати формування
Надано на заяву (запит)	Київська міська рада 04.06.2024, ЗВ-8000087482024

Дані, за якими здійснювався пошук інформації у Державному земельному кадастрі

Кадастровий номер земельної ділянки 8000000000:85:376:0023

Власник (користувач):

Прізвище, власне ім'я, по батькові -----
(за наявності)/найменування

Податковий номер -----

Унікальний номер запису в Єдиному державному демографічному реєстрі (за наявності) -----

Загальні відомості про земельну ділянку

Кадастровий номер	8000000000:85:376:0023
Місце розташування (адміністративно-територіальна одиниця)	м.Київ, Подільський р-н, вулиця Петра Сагайдачного, 29 (літ. А, Б)

Цільове призначення:

Категорія земель Землі житлової та громадської забудови

Вид цільового призначення земельної ділянки 03.10 Для будівництва та обслуговування адміністративних будинків, офісних будівель компаній, які займаються підприємницькою діяльністю, пов'язаною з отриманням прибутку

Обліковий номер масиву, до складу якого входить земельна ділянка -----

Обліковий номер території, на якій розташовані земельні ділянки, необхідні для розміщення об'єктів, щодо яких відповідно до закону може здійснюватися примусове відчуження земельних ділянок з мотивів суспільної необхідності, до складу якої входить земельна ділянка -----



Обліковий номер функціональної зони, до складу якої входить земельна ділянка	----
Обліковий номер контуру об'єкта будівництва та закінченого будівництвом об'єкта, розташованого на земельній ділянці	----
Обліковий номер меліоративної мережі, складової частини меліоративної мережі, яка забезпечує гідротехнічну меліорацію відповідної земельної ділянки	----
Обліковий номер об'єкта інженерної інфраструктури, що належить до складу відповідної меліоративної мережі, складової частини меліоративної мережі	----
Площа земельної ділянки, гектарів	0.1611
Нормативна грошова оцінка, гривень	40199973.25
Дата проведення нормативної грошової оцінки	16.05.2024
Скасований кадастровий номер (номери), у разі коли земельна ділянка створена в результаті поділу/об'єднання	----

Відомості про державну реєстрацію земельної ділянки

Інформація про документацію із землеустрою, на підставі якої здійснена державна реєстрація земельної ділянки	Проект землеустрою щодо відведення земельних ділянок, 02.10.2015; ФОП Літвінчук Сергій Олексійович, Літвінчук Сергій
Орган, який зареєстрував земельну ділянку	Головне управління Держгеокадастру у м. Києві
Дата державної реєстрації земельної ділянки	23.08.2018



Відомості про право власності/право постійного користування згідно з Державним реєстром речових прав на нерухоме майно

Вид права	Право власності
Інформація про власників (користувачів) земельної ділянки	
Прізвище, власне ім'я, по батькові (за наявності)/найменування	Територіальна громада міста Києва в особі Київської міської ради
Громадянство	Відомості з ДРРП не надходили
Реквізити документа, що посвідчує особу	Відомості з ДРРП не надходили
Податковий номер/номер та серія (за наявності) паспорта фізичної особи	22883141
Унікальний номер запису в Єдиному державному демографічному реєстрі (за наявності)	Відомості з ДРРП не надходили
Місце проживання/місцезнаходження	Відомості з ДРРП не надходили
Частка у спільній власності	1
Документ, який є підставою для виникнення права	Земельний кодекс України, Верховна Рада України 25.10.2001 2768-III; Закон України "Про внесення змін до деяких законодавчих актів України щодо розмежування земель державної та комунальної власності", Верховна Рада України 06.09.2012 5245-VI;
Документ, що посвідчує право	----

Відомості про оренду, суборенду згідно з Державним реєстром речових прав на нерухоме майно

Орендар:	
Прізвище, власне ім'я, по батькові (за наявності)/найменування	Товариство з обмеженою відповідальністю "НІКА-НОВИЙ СВІТ"
Громадянство	Відомості з ДРРП не надходили
Реквізити документа, що посвідчує особу	Відомості з ДРРП не надходили
Податковий номер/номер та серія (за наявності) паспорта фізичної особи	32667769
Унікальний номер запису в Єдиному державному демографічному реєстрі (за наявності)	Відомості з ДРРП не надходили



Створено за допомогою програмного забезпечення Державного земельного кадастру.

Місце проживання/місцезнаходження	Відомості з ДРРП не надходили
Площа земельної ділянки, переданої в оренду	0.1611 гектарів
Орган, що здійснив державну реєстрацію речового права	Київський міський нотаріальний округ
Дата державної реєстрації речового права	24.05.2019
Строк дії речового права	Відомості з ДРРП не надходили

Суборендар:	
Прізвище, власне ім'я, по батькові (за наявності)/найменування	Відомості з ДРРП не надходили
Громадянство	Відомості з ДРРП не надходили
Реквізити документа, що посвідчує особу	Відомості з ДРРП не надходили
Податковий номер/номер та серія (за наявності) паспорта фізичної особи	Відомості з ДРРП не надходили
Унікальний номер запису в Єдиному державному демографічному реєстрі (за наявності)	Відомості з ДРРП не надходили
Місце проживання/місцезнаходження	Відомості з ДРРП не надходили
Площа земельної ділянки (її частини), переданої в суборенду	Відомості з ДРРП не надходили
Обліковий номер частини земельної ділянки, на яку поширюється дія договору суборенди	Відомості з ДРРП не надходили
Орган, що здійснив державну реєстрацію речового права	Відомості з ДРРП не надходили
Дата державної реєстрації речового права	Відомості з ДРРП не надходили
Строк дії речового права	Відомості з ДРРП не надходили
Додаткові відомості	----

Відомості про земельний сервітут згідно з Державним реєстром речових прав на нерухоме майно

Вид сервітуту	Відомості з ДРРП не надходили
---------------	-------------------------------



Створено за допомогою програмного забезпечення Державного земельного кадастру.

Площа земельної ділянки (її частини), на яку поширюється дія сервітуту	Відомості з ДРРП не надходили
Обліковий номер земельної ділянки (її частини), на яку поширюється дія сервітуту	Відомості з ДРРП не надходили
Підстава для встановлення земельного сервітуту	Відомості з ДРРП не надходили
Орган, що здійснив державну реєстрацію сервітуту	Відомості з ДРРП не надходили
Дата державної реєстрації сервітуту	Відомості з ДРРП не надходили
Строк дії сервітуту	Відомості з ДРРП не надходили
Додаткові відомості	----

Відомості про обтяження згідно з Державним реєстром речових прав на нерухоме майно

Вид обтяження	Відомості з ДРРП не надходили
Опис предмета обтяження	Відомості з ДРРП не надходили
Дата державної реєстрації обтяження	Відомості з ДРРП не надходили
Орган, що здійснив державну реєстрацію обтяження	Відомості з ДРРП не надходили
Документ, який є підставою для виникнення обтяження	Відомості з ДРРП не надходили
Додаткові відомості	----

Відомості про обмеження у використанні земельної ділянки

Вид обмеження у використанні земельної ділянки	Охоронна зона навколо (уздовж) об'єкта енергетичної системи
Обліковий номер частини земельної ділянки, на яку поширюється дія обмеження у використанні земельної ділянки	----
Площа земельної ділянки (її частини), на яку поширюється дія обмеження	0.0049 гектарів
Підстава для виникнення обмеження у використанні земельної ділянки	Закон Постанова КМУ № 209 "Про затвердження Правил охорони електричних мереж" 04.03.1997
Орган, що здійснив державну реєстрацію обмеження	----



Дата державної реєстрації обмеження	----
Строк дії обмеження	безстроково
Вид обмеження у використанні земельної ділянки	Охоронна зона навколо інженерних комунікацій
Обліковий номер частини земельної ділянки, на яку поширюється дія обмеження у використанні земельної ділянки	----
Площа земельної ділянки (її частини), на яку поширюється дія обмеження	0.0334 гектарів
Підстава для виникнення обмеження у використанні земельної ділянки	Закон Наказ Держкоммістобудування № 44 про затвердження ДБН 360-92** "Містобудування. Планування та забудова міських і сільських поселень" Додаток 8.1 таблиця 1 17.04.1992
Орган, що здійснив державну реєстрацію обмеження	----
Дата державної реєстрації обмеження	----
Строк дії обмеження	безстроково
Вид обмеження у використанні земельної ділянки	Зона охорони пам'ятки культурної спадщини
Обліковий номер частини земельної ділянки, на яку поширюється дія обмеження у використанні земельної ділянки	----
Площа земельної ділянки (її частини), на яку поширюється дія обмеження	0.1611 гектарів
Підстава для виникнення обмеження у використанні земельної ділянки	Закон Постанова КМУ № 1760 "Про затвердження Порядку визначення категорій пам'яток для занесення об'єктів культурної спадщини до Державного реєстру нерухомих пам'яток України" 27.12.2001
Орган, що здійснив державну реєстрацію обмеження	----
Дата державної реєстрації обмеження	----
Строк дії обмеження	безстроково
Вид обмеження у використанні земельної ділянки	Зона охорони пам'ятки культурної спадщини



Обліковий номер частини земельної ділянки, на яку поширюється дія обмеження у використанні земельної ділянки	----
Площа земельної ділянки (її частини), на яку поширюється дія обмеження	0.1611 гектарів
Підстава для виникнення обмеження у використанні земельної ділянки	Закон ЗУ "Про охорону культурної спадщини" №1805-III 08.06.2000
Орган, що здійснив державну реєстрацію обмеження	----
Дата державної реєстрації обмеження	----
Строк дії обмеження	безстроково
Вид обмеження у використанні земельної ділянки	Зона охорони пам'ятки культурної спадщини
Обліковий номер частини земельної ділянки, на яку поширюється дія обмеження у використанні земельної ділянки	----
Площа земельної ділянки (її частини), на яку поширюється дія обмеження	0.1611 гектарів
Підстава для виникнення обмеження у використанні земельної ділянки	Закон ЗУ "Про охорону культурної спадщини" №1805-III 08.06.2000
Орган, що здійснив державну реєстрацію обмеження	----
Дата державної реєстрації обмеження	----
Строк дії обмеження	безстроково
Вид обмеження у використанні земельної ділянки	Зона особливого режиму забудови
Обліковий номер частини земельної ділянки, на яку поширюється дія обмеження у використанні земельної ділянки	----
Площа земельної ділянки (її частини), на яку поширюється дія обмеження	0.1611 гектарів



Створено за допомогою програмного забезпечення Державного земельного кадастру.

Підстава для виникнення обмеження у використанні земельної ділянки	Закон Наказ Держкоммістобудування від № 44 про затвердження ДБН 360-92** "Містобудування. Планування та забудова міських і сільських поселень" 17.04.1992
Орган, що здійснив державну реєстрацію обмеження	----
Дата державної реєстрації обмеження	----
Строк дії обмеження	безстроково
Вид обмеження у використанні земельної ділянки	Зона особливого режиму забудови
Обліковий номер частини земельної ділянки, на яку поширюється дія обмеження у використанні земельної ділянки	----
Площа земельної ділянки (її частини), на яку поширюється дія обмеження	0.1611 гектарів
Підстава для виникнення обмеження у використанні земельної ділянки	Закон Наказ Мінрегіонбуду N 550 "Про затвердження ДБН В.1.1-25-2009 «Захист від небезпечних геологічних процесів. Інженерний захист території та споруд від підтоплення та затоплення" 02.12.2009
Орган, що здійснив державну реєстрацію обмеження	----
Дата державної реєстрації обмеження	----
Строк дії обмеження	безстроково
Вид обмеження у використанні земельної ділянки	Зона особливого режиму забудови
Обліковий номер частини земельної ділянки, на яку поширюється дія обмеження у використанні земельної ділянки	----
Площа земельної ділянки (її частини), на яку поширюється дія обмеження	0.1611 гектарів
Підстава для виникнення обмеження у використанні земельної ділянки	Закон постанова КМУ №318 "Про затвердження Порядку визначення меж та режимів використання історичних ареалів населених місць, обмеження господарської діяльності на території історичних ареалів населених місць" 13.03.2002
Орган, що здійснив державну реєстрацію обмеження	----



Створено за допомогою програмного забезпечення Державного земельного кадастру.

Дата державної реєстрації обмеження	----
Строк дії обмеження	безстроково
Вид обмеження у використанні земельної ділянки	Зона особливого режиму забудови
Обліковий номер частини земельної ділянки, на яку поширюється дія обмеження у використанні земельної ділянки	----
Площа земельної ділянки (її частини), на яку поширюється дія обмеження	0.1611 гектарів
Підстава для виникнення обмеження у використанні земельної ділянки	Закон Розпорядження КМДА № 979 17.05.2002
Орган, що здійснив державну реєстрацію обмеження	----
Дата державної реєстрації обмеження	----
Строк дії обмеження	безстроково

Інформація про документи, на підставі яких відомості про обмеження у використанні земель внесені до Державного земельного кадастру

Реквізити заяви про державну реєстрацію обмеження у використанні земель	----
Прізвище, власне ім'я та по батькові (за наявності)/ найменування заявника	----
Інформація про документи, на підставі яких внесені відомості про обмеження у використанні земель	----

Відомості про заходи щодо охорони земель і ґрунтів

Назва та напрям заходу	----
Площа	----
Товщина родючого шару ґрунту, у тому числі об'єм ґрунтової маси	----
Кошторисна вартість запроєктованих робіт	----
Строки проведення	----



Інформація про документи, на підставі яких передбачено здійснення заходу щодо охорони земель і ґрунтів

Відомості про ділянки надр, надані у користування відповідно до спеціальних дозволів на користування надрами та актів про надання гірничих відводів, одержаних в порядку інформаційної взаємодії між Державним земельним кадастром, Держгеонадрами та Держпраці (за наявності)

Реєстраційний номер спеціального дозволу на користування надрами	----
Дата видачі спеціального дозволу на користування надрами	----
Підстава для надання спеціального дозволу на користування надрами	----
Вид користування надрами	----
Відомості про ділянку надр, що надається у користування	----
Площа ділянки надр, що надається у користування	----
Вид корисної копалини	----
Відомості про особу, якій надано спеціальний дозвіл на користування надрами:	
Прізвище, власне ім'я та по батькові (за наявності)/ найменування	----
Реєстраційний номер облікової картки платника податків/ серія (за наявності) та номер паспорта фізичної особи/код згідно з ЄДРПОУ	----
Строк дії спеціального дозволу на користування надрами	----
Документ, який засвідчує надання гірничого відводу	----
Відомості про користувача гірничого відводу (за наявності)	
Найменування/ прізвище, власне ім'я та по батькові (за наявності)	----
Мета надання гірничого відводу	----
Площа проєкції гірничого відводу	----




Строк дії акта про надання
гірничого відводу

Додаток
до витягу з Державного земельного кадастру
про земельну ділянку
від 04.06.2024 р. № НВ-0001363512024

Кадастровий номер земельної ділянки 8000000000:85:376:0023

КАДАСТРОВИЙ ПЛАН ЗЕМЕЛЬНОЇ ДІЛЯНКИ

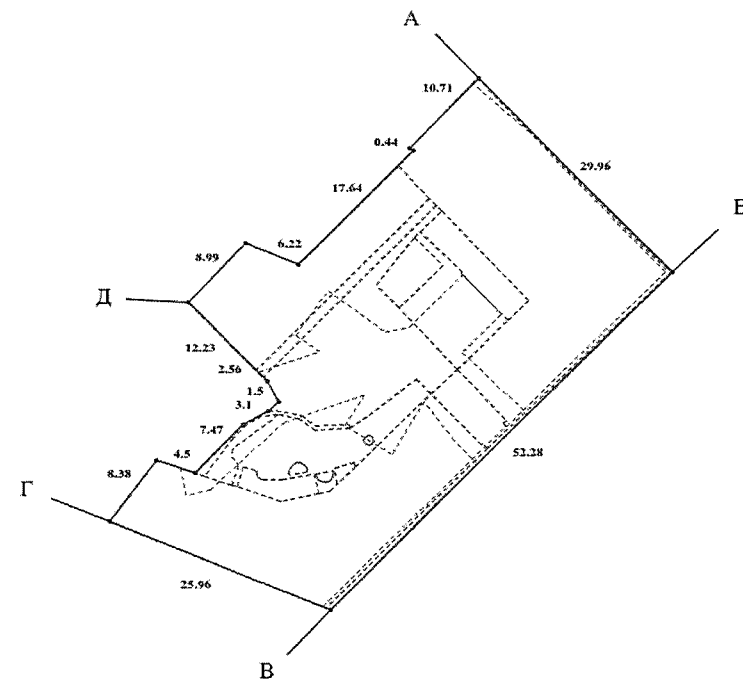

Масштаб 1: 500



Створено за допомогою програмного забезпечення Державного земельного кадастру.



Створено за допомогою програмного забезпечення Державного земельного кадастру.

Умовні позначення:

Опис меж:

Від А до Б землі загального користування (вулиця Сагайдачного);

Від Б до В землі загального користування (вулиця Андріївська);

Від В до Г землі загального користування (вулиця Покровська);

Від Г до Д міські землі не надані у власність чи користування (кадастровий номер 8000000000:85:376:0030);

Від Д до А міські землі не надані у власність чи користування;

КООРДИНАТИ ПОВОРОТНИХ ТОЧОК МЕЖ ЗЕМЕЛЬНОЇ ДІЛЯНКИ

Номер точки	Назва точки	Відстань (метрів)	Координати (м)	
			X	Y

Місце розташування		м.Київ, Подільський р-н, вулиця Петра Сагайдачного, 29 (літ. А, Б)
Цільове призначення	Категорія земель	Землі житлової та громадської забудови
	Код цільового призначення	03.10 Для будівництва та обслуговування адміністративних будинків, офісних будівель компаній, які займаються підприємницькою діяльністю, пов'язаною з отриманням прибутку
Площа, гектарів		0.1611
Відомості про перенесення в натуру (на місцевість) меж	охоронних зон, прибережних захисних смуг і пляжних зон, зон санітарної охорони, санітарно-захисних зон і зон особливого режиму використання земель (за наявності)	----
	земельної ділянки (у разі формування земельної ділянки)	----
	частини земельної ділянки, на якій може проводитися гідротехнічна меліорація (за наявності)	----
Відомості про контури об'єктів нерухомого майна, меліоративних мереж, складових частин меліоративних мереж та точки водовиділу, розташовані на земельній ділянці (за наявності)		----
Відомості про встановлені межові знаки (у разі формування земельної ділянки)		----



Створено за допомогою програмного забезпечення Державного земельного кадастру.



Створено за допомогою програмного забезпечення Державного земельного кадастру.

Розробник документації із
землеустрою:

ФОП Літвінчук Сергій Олексійович, Літвінчук Сергій
(прізвище, по батькові, по батькові (за наявності) фізичної особи / найменування юридичної особи)

ЕКСПЛІКАЦІЯ ЗЕМЕЛЬНИХ УГІДЬ

Всього земель, га	У тому числі за земельними угідлями, га:			
	008.00	008.00	008.00	008.00
1	2	3	4	5
Площа земельної ділянки, га 0.1611	0.0043	0.0033	0.0479	0.0027
	008.00	008.00	008.00	008.00
	6	7	8	9
	0.0074	0.0008	0.0014	0.0018
	008.00	008.00	008.00	008.00
	10	11	12	13
	0.0002	0.0002	0.0002	0.0001
	008.00	008.00	008.00	008.00
	14	15	16	17
	0.0376	0.0021	0.0188	0.0029
	008.00	008.00		
	18	19		
	0.0096	0.0198		





**Заступник міського голови –
секретар Київської міської ради**

Терентьеву М. О.

Положишник В. О.

Редзюк І. В.

Прошу розглянути проект рішення від 07.06.2024
№ 08/231- 798/ПР в установленому порядку.

Омельченко А. В.

Для контролю за проходженням та тиражування.

Старостенко Т. В.

Володимир БОНДАРЕНКО

“07” червня 2024 року
№ 08/231 – 798/ПР

08/231-798/MP
07.06.2024



УКРАЇНА

ВИКОНАВЧИЙ ОРГАН КИЇВСЬКОЇ МІСЬКОЇ РАДИ
(КИЇВСЬКА МІСЬКА ДЕРЖАВНА АДМІНІСТРАЦІЯ)

ДЕПАРТАМЕНТ ЗЕМЕЛЬНИХ РЕСУРСІВ

вул. Хрещатик, 32-а, м. Київ, 01001 тел. (044) 202 78 15

Контактний центр міста Києва (044) 15 51 E-mail: kyivland@kyivcity.gov.ua Код ЄДРПОУ 26199097

07.06.2024 № 05715-СЛ-67144

Заступнику міського голови-
секретарю Київської міської ради
Володимиру БОНДАРЕНКУ

Шановний Володимире Володимировичу!

Департамент земельних ресурсів виконавчого органу Київської міської ради (Київської міської державної адміністрації) відповідно до пункту 3 статті 26 Регламенту Київської міської ради, затвердженого рішенням Київської міської ради від 04.11.2021 № 3135/3176, направляє проєкт рішення Київської міської ради «Про передачу ТОВАРИСТВУ З ОБМЕЖЕНОЮ ВІДПОВІДАЛЬНІСТЮ «НІКА-НОВИЙ СВІТ» земельної ділянки в оренду для проектування реставрації, реабілітації та пристосування нежитлового будинку з частковою реконструкцією прибудинкової споруди під готельно-адміністративний центр з приміщеннями торгово-громадського призначення на вул. Петра Сагайдачного, 29 (літ. А, Б) у Подільському районі м. Києва» (справа № 674964462) для подальшого опрацювання.

Додатки:

- проєкт рішення Київської міської ради до справи № 674964462 на 3 арк. в 1 примірнику;
- пояснювальна записка до справи № 674964462 на 4 арк. в 1 примірнику;
- витяг з бази даних міського земельного кадастру на 1 арк. в 1 примірнику;
- матеріали супутникової фотозйомки на 1 арк. в 1 примірнику;
- матеріали справи № 674964462 в 1 примірнику.

З повагою

Директор

Валентина ПЕЛИХ

Текст проєкту рішення у паперовому вигляді відповідає проєкту в електронному вигляді на USB носії.

Начальник третього відділу
управління землеустрою
Департаменту земельних ресурсів
виконавчого органу Київської міської ради
(Київської міської державної адміністрації)



Раїса ОЛЕЩЕНКО