



08/231 - 94/MP
22.01.2024

КИЇВСЬКА МІСЬКА РАДА

II СЕСІЯ ІХ СКЛИКАННЯ

РІШЕННЯ

№ _____

Проект

Про надання ритуальній службі спеціалізованому комунальному підприємству «Спеціалізований комбінат підприємств комунально-побутового обслуговування» виконавчого органу Київради (Київської міської державної адміністрації) згоди на списання майна, що належить до комунальної власності територіальної громади міста Києва

Відповідно до частини п'ятої статті 60 Закону України «Про місцеве самоврядування в Україні», рішення Київської міської ради від 27 вересня 2018 року № 1536/5600 «Про затвердження Порядку списання об'єктів комунальної власності територіальної громади міста Києва», враховуючи листи ритуальної служби спеціалізованого комунального підприємства «Спеціалізований комбінат підприємств комунально-побутового обслуговування» виконавчого органу Київради (Київської міської державної адміністрації) від 13 жовтня 2023 року № 249-598, Департаменту житлово-комунальної інфраструктури виконавчого органу Київської міської ради (Київської міської державної адміністрації) від 12 жовтня 2023 року № 058/7/2-5886, Київська міська рада

ВИРІШИЛА:

1. Надати ритуальній службі спеціалізованому комунальному підприємству «Спеціалізований комбінат підприємств комунально-побутового обслуговування» виконавчого органу Київради (Київської міської державної адміністрації) згоду на списання майна, що належить до комунальної власності територіальної громади міста Києва, згідно з додатком.

2. Офіційно оприлюднити це рішення у порядку передбаченому законодавством України.


3. Контроль за виконанням цього рішення покласти на постійну комісію Київської міської ради з питань власності та регуляторної політики.

Київський міський голова


Віталій КЛИЧКО

Подання:

Директор Департаменту
комунальної власності м. Києва

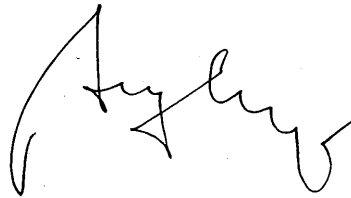 Андрій ГУДЗЬ


Начальник юридичного
управління Департаменту
комунальної власності м. Києва

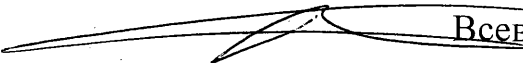 Всеволод КОМАРНИЦЬКИЙ

Директор Департаменту
житлово-комунальної інфраструктури

 Дмитро НАУМЕНКО

Перший заступник директора Департаменту
житлово-комунальної інфраструктури –
начальник юридичного управління

 Олена БАСУРОВА

Погоджено:

Постійна комісія Київської міської ради
з питань власності та регуляторної політики:

Голова


Михайло ПРИСЯЖНЮК

Секретар

Сергій АРТЕМЕНКО

Начальник Управління правового
забезпечення діяльності Київської
міської ради

Валентина ПОЛОЖИШНИК

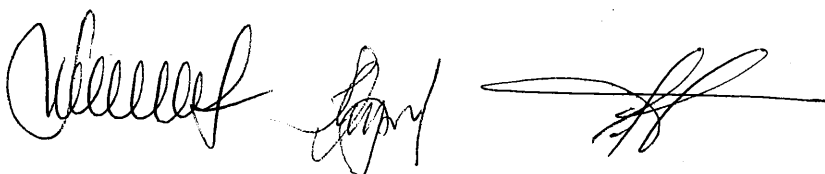

Майно, що належить до комунальної власності територіальної громади міста Києва, згода на списання якого надається ритуальній службі спеціалізованому комунальному підприємству «Спеціалізований комбінат підприємств комунально-побутового обслуговування» виконавчого органу Київради (Київської міської державної адміністрації)

Найменування майна та адреса розташування	Інвентарний номер	Рік введення в експлуатацію	Площа, кв.м	Первісна (балансова) вартість, грн	Сума нарахованого зносу, грн	Залишкова (балансова) вартість станом на 13.09.2023р., грн
Вбиральня, літ. «1Н», вул. Стеценка, 18	04561	2022	3,2	29904,00	996,80	28907,20

Київський міський голова

Віталій КЛИЧКО

ПОЯСНЮВАЛЬНА ЗАПИСКА

до проекту рішення Київської міської ради «Про надання ритуальній службі спеціалізованому комунальному підприємству «Спеціалізований комбінат підприємств комунально-побутового обслуговування» виконавчого органу Київради (Київської міської державної адміністрації) згоди на списання майна, що належить до комунальної власності територіальної громади міста Києва»

1. Опис проблем, для вирішення яких підготовлено проект рішення Київради, обґрунтування відповідності та достатності передбачених у проекті рішення Київради механізмів і способів вирішення існуючих проблем, а також актуальності цих проблем для територіальної громади міста Києва.

До Департаменту комунальної власності м. Києва виконавчого органу Київської міської ради (Київської міської державної адміністрації) надійшов лист ритуальної служби спеціалізованого комунального підприємства «Спеціалізований комбінат підприємств комунально-побутового обслуговування» виконавчого органу Київради (Київської міської державної адміністрації) (далі – Ритуальна служба) від 13 жовтня 2023 року № 249-598 щодо надання дозволу на списання шляхом ліквідації вбиральні, літ. «ІН», на вул. Стеценка, 18.

Згода Департаменту житлово-комунальної інфраструктури виконавчого органу Київської міської ради (Київської міської державної адміністрації) надана листом від 12 жовтня 2023 року № 058/7/2-5886.

Листом від 13 жовтня 2023 року № 249-598 Ритуальна служба поінформувала, що 30.08.2023 на засіданні постійної комісії Київської міської ради з питань житлово-комунального господарства та паливно-енергетичного комплексу (пункт 2.5.1. «Про встановлення флагштоку та стели загиблим Захисникам, Захисницям України на території Міського (Берковецького) кладовища» протоколу № 16/61) Департаменту житлово-комунальної інфраструктури виконавчого органу Київської міської ради (Київської міської державної адміністрації) спільно з Ритуальною службою доручено в найкоротший термін провести підготовчі роботи по виконанню запланованого заходу – встановлення флагштоку та стели загиблим Захисникам, Захисницям України на території Міського (Берковецького) кладовища в 2023 році.

В рамках реалізації проекту благоустрою «Капітальний ремонт об'єктів благоустрою на ділянках для почесних поховань Міського кладовища по вул. Стеценка, 18 в м. Києві» на виконання рішення Київської міської ради від 15 червня 2023 року № 6505/6546 «Про деякі питання функціонування секторів для почесних поховань, відведених на міських кладовищах» Ритуальній службі доручено передбачити, за можливості, місце для спорудження монументу померлим (загиблим) Захисникам та Захисницям України, ветеранам війни, місце під установа державного прапора та облаштування місця (альтанки) для проведення ритуалу.

Проектні рішення передбачають, що земельна ділянка, на якій розташована вбиральня, літ. «ІН», загальною площею 3,2 кв.м на вул. Стеценка, 18, буде

здіяна при виконанні робіт з встановлення і облаштування вище зазначеного монумента. У зв'язку з цим, є необхідність знесення вказаної вбиральні.

Згідно з відомостями з Державного реєстру речових прав на нерухоме майно, за територіальною громадою міста Києва в особі Київської міської ради зареєстровано право комунальної власності на нежитлові будівлі на вул. Стеценка, 18, зокрема й на вбиральню, літ. «ІН» загальною площею 3,2 кв.м.

Відповідно до наказу Департаменту комунальної власності м. Києва виконавчого органу Київської міської ради (Київської міської державної адміністрації) від 14 грудня 2022 року № 426 «Про закріплення за ритуальною службою спеціалізованим комунальним підприємством «Спеціалізований комбінат підприємств комунально-побутового обслуговування» виконавчого органу Київради (Київської міської державної адміністрації) майна комунальної власності територіальної громади міста Києва» вищевказаний об'єкт закріплений за Ритуальною службою на праві господарського відання.

Порядок списання об'єктів комунальної власності територіальної громади міста Києва (далі – Порядок списання), затверджений рішенням Київської міської ради від 27 вересня 2018 року № 1536/5600. Підпунктом 6.2. пункту 6 Порядку списання визначено, що згоду на списання майна щодо будівель та споруд площею до 100 кв. м незалежно від вартості, ступеня зносу та строку експлуатації, надає виконавчий орган Київської міської ради (Київська міська державна адміністрація) за узгодженням постійної комісії Київської міської ради з питань власності

У зв'язку із настанням обставин непереборної сили, що пов'язані з веденням бойових дій та враховуючи запровадження на всій території України воєнного стану (Указ Президента України від 24 лютого 2022 року № 64/2022 «Про введення воєнного стану в Україні», затвердженого Законом України від 24 лютого 2022 року № 2102-IX «Про затвердження Указу Президента України «Про введення воєнного стану в Україні»), міські, районні, обласні державні адміністрації набули статусу військових адміністрацій відповідно до статей 4 та 15 Закону «Про правовий режим воєнного стану».

Одночасно, Ритуальною службою надані документи у відповідності до пункту 8 Порядку списання.

Крім того, Ритуальною службою повідомлено, що вбиральня, яка пропонується до списання, не перебуває в оренді та заставі.

У разі списання вбиральні, літ. «ІН», загальною площею 3,2 кв.м на вул. Стеценка, 18, вивільнена земельна ділянка буде використовуватись для встановлення і облаштування монумента померлим (загиблим) Захисникам та Захисницям України, ветеранам війни.

Крім того, згідно з пунктом 15 Порядку списання Ритуальною службою надані до Департаменту комунальної власності м. Києва виконавчого органу Київської міської ради (Київської міської державної адміністрації) протокол постійно діючої комісії з питань зарахування на баланс підприємства та списання з балансу основних засобів, інших оборотних матеріальних активів, нематеріальних активів по Міському кладовищі від 13 вересня 2023 року.

Пунктами 31 та 32 вищенаведеного Порядку списання встановлено, що керівник суб'єкта господарювання та члени комісії забезпечують згідно із законодавством подання суб'єкту управління та Департаменту комунальної власності м. Києва достовірних матеріалів, передбачених цим Порядком списання.

Керівник суб'єкта господарювання організовує та забезпечує дотримання процедури списання майна відповідно до цього Порядку списання.

2. Правове обґрунтування необхідності прийняття рішення (з посиланням на конкретні положення нормативно-правових актів, на підставі й на виконання яких підготовлено проєкт рішення).

Правові відносини, що регулюють вказані в проєкті рішення питання, відповідають частині п'ятій статті 60 Закону України «Про місцеве самоврядування в Україні» та рішенню Київської міської ради від 27 вересня 2018 року № 1536/5600 «Про затвердження Порядку списання об'єктів комунальної власності територіальної громади міста Києва».

3. Опис цілей і завдань, основних положень проєкту рішення, а також очікуваних соціально-економічних, правових та інших наслідків для територіальної громади міста Києва від прийняття запропонованого проєкту рішення.

Метою видання даного проєкту рішення є списання вбиральні, літ. «1Н», загальною площею 3,2 кв.м на вул. Стеценка, 18, яка належить до комунальної власності територіальної громади міста Києва та обліковується на балансі Ритуальної служби.

4. Права і соціальна захищеність осіб з інвалідністю.

Проєкт рішення не стосується прав і соціальної захищеності осіб з інвалідністю та не матиме вплив на життєдіяльність цієї категорії.

5. Фінансово-економічне обґрунтування та пропозиції щодо джерел покриття цих витрат.

Реалізація даного проєкту рішення не потребує додаткових матеріальних та інших витрат з бюджету міста Києва.

6. Відповідність проєкту рішення до Закону України «Про доступ до публічної інформації».

Проєкт рішення не містить інформацію з обмеженим доступом у розумінні статті 6 Закону України «Про доступ до публічної інформації».

7. Позиція заінтересованих органів.

Вказаний проєкт рішення не стосується інтересів інших органів.

8. Прогноз соціально-економічних та інших наслідків прийняття рішення.

Реалізація зазначеного рішення Київської міської ради в кінцевому результаті надасть можливість списати з балансу Ритуальної служби вбиральню, літ. «1Н», загальною площею 3,2 кв.м на вул. Стеценка, 18.


9. Прізвище або назва суб'єкта подання, прізвище, посада, контактні дані доповідача проєкту рішення на пленарному засіданні та особи, відповідальної за супроводження проєкту рішення.

Суб'єктом подання проєкту рішення Київської міської ради є Департамент комунальної власності м. Києва виконавчого органу Київської міської ради (Київської міської державної адміністрації) та Департамент житлово-комунальної інфраструктури виконавчого органу Київської міської ради (Київської міської державної адміністрації).

Доповідач на пленарному засіданні Київської міської ради: директор Департаменту комунальної власності м. Києва виконавчого органу Київської міської ради (Київської міської державної адміністрації) А. Гудзь (тел. 202-61-51).


Особа, відповідальна за супроводження проєкту рішення від Департаменту комунальної власності м. Києва виконавчого органу Київської міської ради (Київської міської державної адміністрації) – Назаренко В.В., тел. 202-61-92.

Директор Департаменту
комунальної власності м. Києва

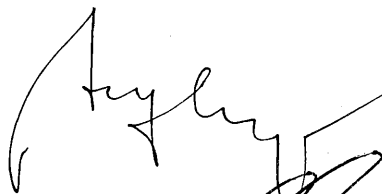


Андрій ГУДЗЬ

Директор Департамент житлово-
комунальної інфраструктури

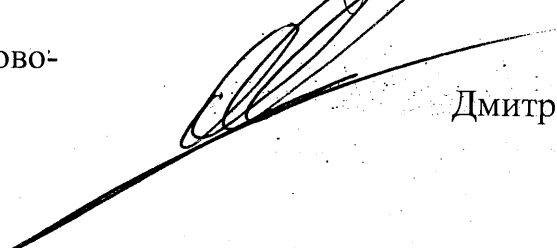

Дмитро НАУМЕНКО

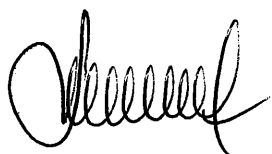

ДЕПАРТАМЕНТ ЖИТЛОВО-КОМУНАЛЬНОЇ ІНФРАСТРУКТУРИ

РИТУАЛЬНА СЛУЖБА СПЕЦІАЛІЗОВАНЕ КОМУНАЛЬНЕ ПІДПРИЄМСТВО
«СПЕЦІАЛІЗОВАНИЙ КОМБІНАТ ПІДПРИЄМСТВ КОМУНАЛЬНО-
ПОБУТОВОГО ОБСЛУГОВУВАННЯ» ВИКОНАВЧОГО ОРГАНУ КИЇВРАДИ
(КИЇВСЬКОЇ МІСЬКОЇ ДЕРЖАВНОЇ АДМІНІСТРАЦІЇ)

(РИТУАЛЬНА СЛУЖБА СКП «СПЕЦКОМБІНАТ ПКПО»)

вул. Бульварно-Кудрявська, 47/14 м. Київ, тел./факс (044) 482-16-62 e-mail: spec.skp@kyivcity.gov.ua код ЄДРПОУ 03358475

Від 13.10.2023 № 249-598
На № _____ від _____

Директору Департаменту комунальної
власності

Андрію ГУДЗІЮ

На доручення Постійної комісії Київради з питань житлово-комунального господарства та паливно-енергетичного комплексу (пункт 2.5.1 протоколу № 16/61 від 30.08.2023 р.) Ритуальній службі СКП «Спецкомбінат ПКПО» спільно з Департаментом житлово-комунальної інфраструктури доручено провести підготовчі роботи по виконанню запланованого заходу з встановлення флагштоку та стели загиблим Захисникам, Захисницям України на території Міського кладовища (м. Київ, вул. Стеценка, 18).

В рамках реалізації проекту благоустрою «Капітальний ремонт об'єктів благоустрою на ділянках для почесних поховань Міського кладовища по вул. Стеценка, 18 в м. Києві» на виконання рішення Київської міської ради від 15.06.2023 р. № 6505/6546 № Про деякі питання функціонування секторів для почесних поховань, відведених на міських кладовищах» передбачено, серед іншого, визначення місця розташування монументу померлим (загиблим) Захисникам та Захисницям України, ветеранам війни. Проектні рішення передбачають, що земельну ділянку, на якій розташована Вбиральня, літ. 1"Н", загальною площею 3,2 кв.м., буде задіяно при виконанні робіт з встановлення і облаштування вище зазначеного монумента.

У зв'язку з вищевикладеним Ритуальна служба СКП «Спецкомбінат ПКПО» керуючись «Порядком списання об'єктів комунальної власності територіальної громади міста Києва» затвердженим рішенням Київської міської ради № 1536/5600 від 27.09.2018 р. звертається із проханням про надання дозволу на списання основних засобів (будівлі) з балансу підприємства шляхом ліквідації у кількості 1 одиниці.

Додатки на 19 аркушах додаються:

- відомість про майно, що пропонується до списання (1 аркуш);
- акт інвентаризації майна, що пропонується до списання (2 аркуші);
- техніко-економічне обґрунтування необхідності списання майна (2 аркуші);
- акт обстеження основних засобів, що пропонується до списання (1 аркуш);
- відомості про наявність обтяжень чи обмежень (1 аркуш);
- відомості про земельну ділянку (1 аркуш);
- копія Наказу № 88 від 11.09.2023 р. (1 аркуш);
- протокол постійно діючої комісії з питань зарахування на баланс підприємства та списання з балансу основних засобів, інших необоротних активів, нематеріальних активів по Міському кладовищі (1 аркуш);
- витяг з Державного реєстру речових прав (2 аркуші);
- схема розташування будівель та споруд (Міське кладовище) (1 аркуш);
- план будинку (1Н) (1 аркуш);
- копія листа-погодження Департаменту житлово-комунальної інфраструктури (1 аркуш);
- фото основних засобів (4 аркуші).

Заступник директора

Олександр КРАСІКО

**КОРОТКА ДОВІДКА ПРО ВХІДНИЙ
ДОКУМЕНТ № 062/13109 від 13.12.2023**

Вид документа	Вихідний номер	Дата
ЛИСТ	249-598	13.10.2023
Кореспондент	Ритуальна служба СКП "Спецкомбінат підприємств комунально-побутового обслуговування"	

Адресат ДЕПАРТАМЕНТ КОМУНАЛЬНОЇ ВЛАСНОСТІ М. КИЄВА ВИКОНАВЧОГО ОРГАНУ
КИЇВСЬКОЇ МІСЬКОЇ РАДИ (КИЇВСЬКОЇ МІСЬКОЇ ДЕРЖАВНОЇ АДМІНІСТРАЦІЇ)

Короткий зміст

ПРО НАДАННЯ ДОЗВОЛУ НА СПИСАННЯ ОСНОВНИХ ЗАСОБІВ, А САМЕ: ВБИРАЛЬНЯ ЛІТ 1 Н, ЗАГ.
ПЛОЩ. 3,2 КВ.М.

***** Резолюції *****

13.12.2023

ГУДЗЬ АНДРІЙ АНАТОЛІЙОВИЧ

Шмуляру О. В.
Плотнікову Ю. А.
Ткачику В. Д.

Малютиній І. Є.

ДЛЯ ВІДПОВІДНОЇ РОБОТИ

13.12.2023

МАЛЮТІНА ІРИНА ЄВГЕНІВНА

Назаренко В. В.

Вихідні листи

Номер	Дата	Кореспондент	Адресат
062/06-21-109	08.01.2024	Департамент комунальної власності м. Києва виконавчого органу Київської міської ради (Київської міської державної адміністрації)	Департамент житлово-комунальної інфраструктури



УКРАЇНА

ВИКОНАВЧИЙ ОРГАН КИЇВСЬКОЇ МІСЬКОЇ РАДИ
(КИЇВСЬКА МІСЬКА ДЕРЖАВНА АДМІНІСТРАЦІЯ)

ДЕПАРТАМЕНТ ЖИТЛОВО-КОМУНАЛЬНОЇ ІНФРАСТРУКТУРИ

вул. Велика Житомирська, 15-а, м. Київ, 01001, тел./факс (044) 279 29 21

Контактний центр міста Києва (044) 15 51 E-mail: infrastructure@kyivcity.gov.ua Код ЄДРПОУ 33695540

Л. 10.2023 № 058/712-БПРБ
на № 058-17229 від 04.10.2023
на № 058-17632 від 10.10.2023

Ритуальна служба Спеціалізоване
комунальне підприємство
«Спеціалізований комбінат
підприємств комунально-побутового
обслуговування» виконавчого органу
Київради (Київської міської державної
адміністрації)

У Департаменті житлово-комунальної інфраструктури виконавчого органу Київської міської ради (Київської міської державної адміністрації) (далі – Департамент) розглянуто листи Ритуальної служби Спеціалізованого комунального підприємства «Спеціалізований комбінат підприємств комунально-побутового обслуговування» виконавчого органу Київради (Київської міської державної адміністрації) (далі – РС СКП «Спецкомбінат» ПКПО) від 04.10.2023 № 249-557 та від 10.10.23 № 249-579 щодо погодження списання основного засобу шляхом ліквідації, яке знаходиться на балансі підприємства, а саме: вбиральні, літ. «1Н», загальною площею 3,2 кв.м. (інвентарний номер 04561), що розташоване на території Міського кладовища, за адресою м. Київ, вул. Стеценка, 18.

Повідомляємо, що Департамент не заперечує проведення списання шляхом ліквідації основного засобу вбиральні літ. «1Н», загальною площею 3,2 кв.м. (інвентарний номер 04561), що розташоване на території Міського кладовища, за адресою м. Київ, вул. Стеценка, 18.

Звертаємо увагу, що списання об'єктів комунальної власності необхідно здійснювати згідно чинного законодавства.

Перший заступник директора -
начальник юридичного управління


Олена БАСУРОВА

Додаток 1
до Порядку

ЗАТВЕРДЖУЮ

Директор
Ритуальної служби СКП "Спецкомбінат
ІКПО"

Голуб О.О.

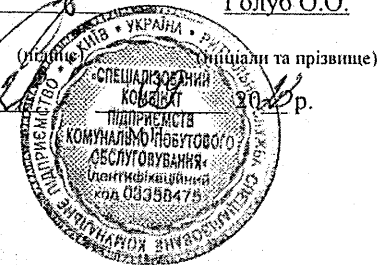

ВІДОМІСТЬ

про майно, що пропонується до списання станом на 13 09 2023 р.

Порядковий номер	Найменування об'єкта	Рік випуску/ дата введення в експлуатацію	Номер об'єкта			Інформація про проведення модернізації, модифікації, добудови, дообладнання, реконструкції	Вартість здійснених капітальних інвестицій, гривень	Первісна (переоцінена) вартість, гривень	Сума нарахованого зносу, гривень	Балансова (залишкова) вартість, гривень
			інвентарний	заводський	паспортний					
1	Вбиральня, літ. 1"Н", загальною площею 3,2 кв.м.	2022 р.	04561	-	-	-	-	29 904,00	996,80	28907,20

Усього:

Дані про дорогоцінні метали _____

відсутні _____

(подаються у разі їх наявності за кожним об'єктом)

Головний бухгалтер

Козачок С.Є.
(ініціали та прізвище)

Додаток 2
до Порядку


ЗАТВЕРДЖУЮ

Директор
Ритуальної служби СКП "Спецкомбінат
ПКПО"

Голуб О.О.

(підпис)

(підпис) (ініціали та прізвище)

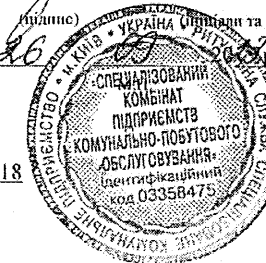

АКТ

інвентаризації майна, що пропонується до списання

Ритуальна служба СКП "Спецкомбінат ПКПО"; Міське кладовище : м. Київ, вул. Стеценка, 18

(найменування суб'єкта господарювання та його місцезнаходження (цеху, дільниці тощо), де проводилась інвентаризація)

На підставі наказу (розпорядження) від 11 вересня 2023 р. N 88
комісією у складі

Голова комісії	<u>начальник підрозділу</u> посада	<u>Півчук О.І.</u> прізвище та ініціали
Члени комісії	<u>головний бухгалтер</u> посада	<u>Козачок С.Є.</u> прізвище та ініціали
	<u>інженер з птд</u> посада	<u>Крупська В.О.</u> прізвище та ініціали
	<u>інженер з благоустрою</u> посада	<u>Кондратюк Ю.Ю.</u> прізвище та ініціали
	<u>механік</u> посада	<u>Щпачук В.М.</u> прізвище та ініціали

проведено інвентаризацію об'єктів комунальної власності, що пропонується до списання списання і відображаються на субрахунку 1030 станом на 13
09 2023 р.

Інвентаризацію розпочато 13 09 2023 р.
Інвентаризацію закінчено 13 09 2023 р.

Під час проведення інвентаризації встановлено таке:

Порядковий номер	Найменування об'єкта	Рік випуску/ дата введення в експлуатацію	Номер об'єкта			Станом на <u>13</u> <u>09</u> 2023 р.				Примітка
						фактично виявлено		за даними бухгалтерського обліку		
			інвентарний	заводський	паспортний	кількість	Первісна (переоцінена) вартість, гривень	кількість	Первісна (переоцінена) вартість, гривень	
1	Вбиральня, літ. 1"Н", загальною площею 3.2 кв.м.	2022 р.	04561	-	-	1	29 904.00	1	29 904.00	-

Усього за актом :

1) загальна кількість об'єктів (фактично)

1 (один)

(цифрами і словами)

2) на суму, гривень (фактично)


29904.00 грн. (дванадцять дев'ять тисяч дев'ятсот чотири гривні 00 коп.)

(цифрами і словами)

Голова комісії

начальник підрозділу

посада

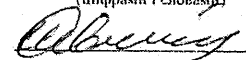

(підпис)


Півчук О.І.

прізвище та ініціали

Члени комісії

головний бухгалтер

посада

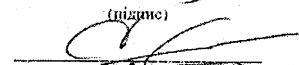


(підпис)

Козачок С.Є.

прізвище та ініціали

інженер з птд

посада

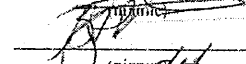


(підпис)

Крупська В.О.

прізвище та ініціали

інженер з благоустрою

посада

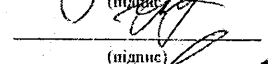


(підпис)

Кондратюк Ю.Ю.

прізвище та ініціали

механік

посада

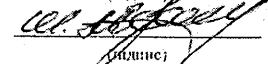

(підпис)

Шпачук В.М.


прізвище та ініціали

ЗАТВЕРДЖУЮ

Директор

Ритуальної служби

СІСН «Спецкомбінат ІКПО»

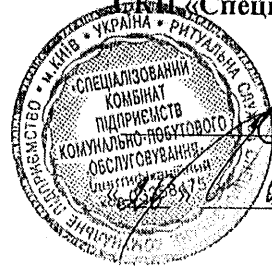

Голуб О.О.

2023 р.

Техніко-економічне обґрунтування необхідності списання майна

Комісія з питань зарахування на баланс підприємства та списання з балансу основних засобів, інших необоротних матеріальних активів, нематеріальних активів у складі:

Півчук О.І. – начальник підрозділу

Члени комісії:

Козачок С.Є. – головний бухгалтер;

Крупська В.О. – інженер з птд;

Кондратюк Ю.Ю. – інженер з благоустрою;

Шпачук В.М. – механік ТМД

Провела обстеження будівлі:

Вбиральня, літ. 1"Н", загальною площею 3,2 кв.м., розташована за адресою: м. Київ, вул. Стеценка, 18 (інвентарний № 04561)

для встановлення економічної доцільності списання.

Загальні відомості

Будівлю вбиральні, літ. 1 «Н», загальною площею 3,2 кв.м. було введено в експлуатацію 25.11.2022 року.

Технічна характеристика

Під час обстеження технічного стану будівлі вбиральні було встановлено наступне: зафіксована просадка фундаментів, пошкодження стін з внутрішньої частини, провали в конструкції підлоги, відсутність санітарно-технічного обладнання.

Інформація про будівлю із зазначенням причини списання подано в таблиці №1.

Таблиця 1

Основний засіб	Інвентарний номер	Причина списання	Дата постановки на облік	Шляхи списання
Вбиральня, літ. 1"Н", загальною площею 3,2 кв.м.	04561	Неможливість подальшого використання за призначенням, підлягає демонтажу в рамках реалізації проекту, розробленого з урахуванням визначеного місця розташування монументу померлим (загиблим) Захисникам та Захисницям України, ветеранам війни.	25.11.2022 р.	Ліквідація

Економічні показники

Комісією проведено інвентаризацію будівлі вбиральні, яка пропонується до списання (шляхом ліквідації), підготовлено економічні показники (балансову та залишкову вартість) (подано в таблиці 2).

Таблиця 2

Основний засіб	Інвентарний номер	Дата введення в експлуатацію	Первинна вартість, грн.	Залишкова вартість, грн.
Вбиральня, літ. І"Н", загальною площею 3,2 кв.м.	04561	2022 р.	29904,00	28907,20

Розрахунок приблизних витрат, пов'язаних зі списанням будівлі

В процесі списання будівлі будуть виконані наступні роботи:

- розбирання надземної частини цегляної будівлі;
- розробка ґрунту при підведенні, заміні або посиленні фундаментів внутрішніх стін в котловані до 1 метра;
- розбирання монолітних бетонних фундаментів;
- навантаження сміття екскаваторами на автомобілі-самоскиди;
- вивезення сміття.

Орієнтовна сума понесених витрат складає 37034,00 гривень.

Роботи, пов'язані зі списанням будівлі будуть здійснені за рахунок коштів місцевого бюджету м. Києва в рамках реалізації проекту, розробленого з урахуванням визначеного місця розташування монументу померлим (загиблим) Захисникам та Захисницям України, ветеранам війни.

Оскільки зазначена будівля не може бути відновлена, розрахунок вартості ремонту провести неможливо.

Інформація про очікуваний фінансовий результат списання ОЗ, а також напрямки використання коштів, які передбачається отримати в результаті списання.

В разі надання дозволу на списання, матеріали від розбирання будівлі і придатні для повторного використання, будуть використані в господарській діяльності підприємства. Вартість деталей розрахувати неможливо. Вона стане відомою після завершення процедури списання.

Під наглядом державних органів будівля не перебуває. Не знаходиться в заставі, арешті, оренді.

Голова комісії:

Начальник підрозділ

Півчук О.І.

Члени комісії:

Головний бухгалтер

Козачок С.Є.

Інженер з птд

Крупська В.О.

Інженер з благоустрою

Кондратюк І.О.

Механік

Шпачук В.М.

ЗАТВЕРДЖУЮ
Директор
Ритуальної служби
СКП «Спецкомбінат ПКПО»



Голуб О.О.

2023 р.

Акт обстеження технічного стану будівлі

Представниками комісії у складі :

Голова комісії: Півчук О.І. – начальник підрозділу

Члени комісії:

Козачок С.Є. – головний бухгалтер;

Крупська В.О. – інженер з птд;

Кондратюк Ю.Ю. – інженер з благоустрою;

Шпачук В.М. – механік ТМД

13 вересня 2023 року було проведено обстеження технічного стану **Вбиральні, літ. «ІН», загальною площею 3,2 кв.м.**, інвентарний номер 04561, на території Миського кладовища (м. Київ, вул. Стеценка, 18).

Мета обстеження – визначення загального технічного стану будівлі та її експлуатаційної придатності.

Візуальним обстеженням встановлено, що будівля має наступні дефекти і пошкодження:

- стіни – мають пошкодження внутрішньої частини, внаслідок підтікання даху;
- підлога - зафіксовано просідання;
- санітарно-технічне обладнання відсутнє;

Висновок: На основі огляду та на підставі Рішення Київської міської ради від 15.06.2023 р. № 6505/6546 «Про деякі питання функціонування секторів для почесних поховань, відведених на міських кладовищах», яким передбачено визначення місця розташування монументу померлим (загиблим) Захисникам та Захисницям України, ветеранам війни комісія дійшла висновку, що будівля не може бути відновлена та рекомендує до списання шляхом ліквідації вбиральню, літ. «ІН», загальною площею 3,2 кв.м. (інвентарний номер 04561).

Голова комісії:

Начальник підрозділу

Півчук О.І.

Члени комісії:

Головний бухгалтер

Інженер з птд

Інженер з благоустрою

Механік ТМД

Козачок С.Є.

Крупська В.О.

Кондратюк Ю.Ю.

Шпачук В.М.

ВИКОНАВЧИЙ ОРГАН КИЇВСЬКОЇ МІСЬКОЇ РАДИ (КИЇВСЬКА МІСЬКА ДЕРЖАВНА АДМІНІСТРАЦІЯ)
ДЕПАРТАМЕНТ ЖИТЛОВО-КОМУНАЛЬНОЇ ІНФРАСТРУКТУРИ

**РИТУАЛЬНА СЛУЖБА СПЕЦІАЛІЗОВАНЕ КОМУНАЛЬНЕ ПІДПРИЄМСТВО
«СПЕЦІАЛІЗОВАНИЙ КОМБІНАТ ПІДПРИЄМСТВ КОМУНАЛЬНО-
ПОБУТОВОГО ОБСЛУГОВУВАННЯ»**

(РИТУАЛЬНА СЛУЖБА СКП «СПЕЦКОМБІНАТ ПКПО»)

вул. Бульварно-Кудрявська, 47/14, м. Київ, 01054, тел./факс (044) 482-16-62 E-mail: spec.skp@ukr.net
Код ЄДРПОУ 03358475

**Відомості про наявність обтяжень чи обмежень стосовно розпорядження
майном, що пропонується до списання**

Майно, яке пропонується до списання (Таблиця 1) не перебуває в оренді чи заставі.

Таблиця 1

№ п/п	Основний засіб	Інвентарний номер	Дата введення в експлуатацію
1	Вбиральня, літ. 1"Н", загальною площею 3,2 кв.м.	04561	2022 р.

Директор



Олександр ГОЛУБ

Головний бухгалтер

Світлана КОЗАЧОК

ВИКОНАВЧИЙ ОРГАН КИЇВСЬКОЇ МІСЬКОЇ РАДИ (КИЇВСЬКА МІСЬКА ДЕРЖАВНА АДМІНІСТРАЦІЯ)
ДЕПАРТАМЕНТ ЖИТЛОВО-КОМУНАЛЬНОЇ ІНФРАСТРУКТУРИ

**РИТУАЛЬНА СЛУЖБА СПЕЦІАЛІЗОВАНЕ КОМУНАЛЬНЕ ПІДПРИЄМСТВО
«СПЕЦІАЛІЗОВАНИЙ КОМБІНАТ ПІДПРИЄМСТВ КОМУНАЛЬНО-
ПОБУТОВОГО ОБСЛУГОВУВАННЯ»**

(РИТУАЛЬНА СЛУЖБА СКП «СПЕЦКОМБІНАТ ПКПО»)

вул. Бульварно-Кудрявська, 47/14, м. Київ, 01054, тел./факс (044) 482-16-62 E-mail: spec.skp@ukr.net,
Код ЄДРПОУ 03358475

Відомості про земельну ділянку

Будівля, яка пропонується до списання (інвентарний номер 04561) розташована на земельній ділянці за адресою: м. Київ, вул. Стеценка, 18.

На доручення Постійної комісії Київради з питань житлово-комунального господарства та паливно-енергетичного комплексу (пункт 2.5.1 протоколу № 16/61 від 30.08.2023 р.) Ритуальній службі СКП «Спецкомбінат ПКПО» спільно з Департаментом житлово-комунальної інфраструктури доручено провести підготовчі роботи по виконанню запланованого заходу з встановлення флагштоку та стели загиблим Захисникам, Захисницям України на території Міського кладовища (м. Київ, вул. Стеценка, 18).

В рамках реалізації проекту благоустрою «Капітальний ремонт об'єктів благоустрою на ділянках для почесних поховань Міського кладовища по вул. Стеценка, 18 в м. Києві» на виконання рішення Київської міської ради від 15.06.2023 р. № 6505/6546 № Про деякі питання функціонування секторів для почесних поховань, відведених на міських кладовищах» передбачено, серед іншого, визначення місця розташування монументу померлим (загиблим) Захисникам та Захисницям України, ветеранам війни. Проектні рішення передбачають, що земельну ділянку, на якій розташована Вбиральня, літ. 1"Н", загальною площею 3,2 кв.м., буде задіяно при виконанні робіт з встановлення і облаштування вище зазначеного монумента.

Виконання робіт з демонтажу планується здійснювати у 2023-2024 роках в рамках реалізації проекту, розробленого з урахуванням визначеного місця розташування на території ділянки № 42 Міського кладовища.

Відповідні підтвердні документи про користування земельною ділянкою надати не можемо, оскільки станом на сьогоднішній день відбувається робота з інвентаризації земельних ділянок, які перебувають в користуванні Ритуальної служби СКП «Спецкомбінат ПКПО». Проекти землеустрою щодо інвентаризації земельних ділянок перебувають у розробці.

Директор



Олександр ГОЛУБ

Головний бухгалтер

Світлана КОЗАЧОК



КИЇВСЬКА МІСЬКА ДЕРЖАВНА АДМІНІСТРАЦІЯ
РИТУАЛЬНА СЛУЖБА
СПЕЦІАЛІЗОВАНЕ КОМУНАЛЬНЕ ПІДПРИЄМСТВО
«СПЕЦІАЛІЗОВАНИЙ КОМБІНАТ ПІДПРИЄМСТВ
КОМУНАЛЬНО-ПОБУТОВОГО ОБСЛУГОВУВАННЯ»
НАКАЗ

12.09 2023 р.

м. Київ

№

88

Про створення постійно діючої комісії з питань зарахування на баланс підприємства та списання з балансу основних засобів, інших необоротних матеріальних активів, нематеріальних активів

У зв'язку з необхідністю зарахування на баланс підприємства та списання з балансу основних засобів та інших необоротних матеріальних активів, нематеріальних активів Ритуальної служби СКП «Спецкомбінат ПКПО» та встановлення непридатності їх до подальшого використання, неможливості й неефективності ремонту, а також для своєчасного відображення їх у бухгалтерському обліку та для оформлення необхідної документації,

НАКАЗУЮ:

- Створити постійно діючу комісію у складі:
Голова комісії: Півчук О.І. – начальник підрозділу;
Члени комісії:
Козачок С.Є. – головний бухгалтер;
Крупська В.О. – інженер з підготовки технічної документації;
Кондратюк Ю.Ю. – інженер з благоустрою;
Шпачук В.М. – механік.
- Постійно діючій комісії:
 - своєчасно здійснювати підготовку необхідних документів на введення в експлуатацію основних засобів відповідно до актів приймання-передачі, затверджених наказом Міністерства статистики України від 29.12.1995 р. № 352 «Про затвердження типових форм первинного обліку»;
 - своєчасно здійснювати підготовку необхідних документів на введення в господарський оборот об'єкта права інтелектуальної власності у складі нематеріальних активів, затверджених наказом Міністерства фінансів України від 22.11.2004р. № 732 «Про затвердження типових форм первинного обліку об'єктів права інтелектуальної власності у складі нематеріальних активів»;
 - своєчасно проводити огляд основних засобів, надавати висновки за результатами їх обстежень, складати акти на списання, надавати необхідні документи для отримання дозволу на їх списання з балансу підприємства.
- Головному бухгалтеру забезпечити своєчасне відображення у бухгалтерському обліку надходження основних засобів відповідно до статті 9 Закону України «Про бухгалтерський облік та фінансову звітність в Україні».
- Організатору персоналу ознайомити з даним наказом склад комісії під підпис.
- Контроль за виконанням цього наказу залишаю за собою.
- Скасувати дію наказу від 25.07.2023 р. № 68.

Заступник директора

Костянтин ФЕРЕНЕЦЬ

Виконавець:
Козачок С.Є.

Ритуальна служба СКП «Спецкомбінат ПКПО»
Код ЄДРПОУ 03358475



ЗАТВЕРДЖУЮ

Голуб О.О.
2023 року

ПРОТОКОЛ

постійно діючої комісії з питань зарахування на баланс підприємства та списання з балансу основних засобів, інших необоротних матеріальних активів, нематеріальних активів

по Миському кладовищу

від 13 09 2023 року

комісією у складі :

Голова комісії: начальник підрозділу
Члени комісії: головний бухгалтер
інженер з благоустрою
інженер з птд
механік ТМД

Півчук О.І.
Козачок С.Є.
Кондратюк Ю.Ю.
Крупська В.О.
Шпачук В.М.

було проведено огляд основних засобів (будівлі) з метою визначення технічного стану та придатності до подальшої експлуатації (Таблиця 1)

Таблиця 1

№ п/п	Основний засіб	Інвентарний номер	Дата введення в експлуатацію
1	Вбиральня, літ. 1 "Н", загальною площею 3,2 кв.м.	04561	2022 р.


Згідно акту обстеження технічного стану будівлі, техніко-економічного обґрунтування необхідності списання майна, а також на виконання Рішення Київської міської ради від 15.06.2023 р. № 6505/6546 «Про деякі питання функціонування секторів для почесних поховань, відведених на міських кладовищах», яким передбачено визначення місця розташування монументу померлим (загиблим) Зажисникам та Зажисницям України, ветеранам війни, ремонт та використання за призначенням оглянутих основних засобів є неможливим.


Отже, з огляду на вищевикладене, комісія дійшла висновку про доцільність списання зазначеного основного засобу.

Щодо шляхів списання, комісія рекомендує списання шляхом ліквідації.

В процесі роботи комісією оформлено акт інвентаризації майна, що пропонується до списання, акт обстеження технічного стану будівлі, техніко-економічне обґрунтування необхідності списання майна.

Рішення комісії: доручити бухгалтерії підготувати всі необхідні документи для отримання погодження на списання шляхом ліквідації.

Голова комісії: начальник підрозділу  Півчук О.І.

Члени комісії: головний бухгалтер  Козачок С.Є.

інженер з благоустрою  Кондратюк Ю.Ю.

інженер з птд  Крупська В.О.

механік ТМД  Шпачук В.М.

ВИТЯГ

з Державного реєстру речових прав

Індексний номер витягу: 326010058
Дата, час формування: 16.03.2023 13:00:02
Витяг сформовано: Бандура Юрій Вікторович, Департамент комунальної власності м. Києва виконавчого органу Київської міської ради (Київської міської державної адміністрації), м.Київ
Підстава формування витягу: заява з реєстраційним номером: 54398226, дата і час реєстрації заяви: 08.03.2023 10:29:04

Актуальна інформація про об'єкт речових прав

Реєстраційний номер об'єкта нерухомого майна: 1714265580000
Тип об'єкта: Нежитлові будівлі, об'єкт житлової нерухомості: Ні
Опис об'єкта: Загальна площа (кв.м): 1751.3
Адреса: м.Київ, вулиця Стеценка, будинок 18

Відомості про складові частини об'єкта нерухомого майна

Складова частина об'єкта нерухомого майна: будівля контори, корпус 1, літ. "1А"
Опис складової частини: Загальна площа (кв.м): 467.2
Складова частина об'єкта нерухомого майна: бокс для тракторів, корпус 5; об'єкт дорож.-патр. типу, корпус 8 літ. "1Б"
Опис складової частини: Загальна площа (кв.м): 170.2
Складова частина об'єкта нерухомого майна: громадська вбиральня, корпус 11, літ. "1В"
Опис складової частини: Загальна площа (кв.м): 37.3
Складова частина об'єкта нерухомого майна: громадська вбиральня, літ. "1Г"
Опис складової частини: Загальна площа (кв.м): 35
Складова частина об'єкта нерухомого майна: пункт прокату, корпус 9, літ. "1Д"
Опис складової частини: Загальна площа (кв.м): 104.2
Складова частина об'єкта нерухомого майна: магазин, корпус 18, літ. "1Е"
Опис складової частини: Загальна площа (кв.м): 50.6
Складова частина об'єкта нерухомого майна: ритуальний зал, корпус 7, літ. "1Ж"
Опис складової частини: Загальна площа (кв.м): 215.6
Складова частина об'єкта нерухомого майна: приміщення для збереження інструментів, корпус 3, літ. "1З"
Опис складової частини: Загальна площа (кв.м): 121.6
Складова частина об'єкта нерухомого майна: адмінгоспблок, корпус 2, літ. "1І",



RRP-4NK167R01

Опис складової частини: Загальна площа (кв.м): 254.4
Складова частина об'єкта нерухомого майна: будинок майстерні, корпус 4, літ. "1К"
Опис складової частини: Загальна площа (кв.м): 274.7
Складова частина об'єкта нерухомого майна: туалет, корпус 10, літ. "1Л"
Опис складової частини: Загальна площа (кв.м): 5.2
Складова частина об'єкта нерухомого майна: туалет, корпус 6, літ. "1М"
Опис складової частини: Загальна площа (кв.м): 7.6
Складова частина об'єкта нерухомого майна: Вбиральня, літ. "1Н"
Опис складової частини: Загальна площа (кв.м): 3.2
Складова частина об'єкта нерухомого майна: Вбиральня, літ. "1О"
Опис складової частини: Загальна площа (кв.м): 4.5

Актуальна інформація про речове право

Номер відомостей про речове право: 29306788

Тип речового права: право власності

Дата, час державної реєстрації: 30.11.2018 12:14:44

Державний реєстратор: Кузора Анна Віталіївна, Департамент комунальної власності м. Києва виконавчого органу Київської міської ради (Київської міської державної адміністрації), м.Київ


Підстава внесення запису: Рішення про державну реєстрацію прав та їх обтяжень (з відкриттям розділу), індексний номер: 44460787 від 06.12.2018 16:21:08, Кузора Анна Віталіївна, Департамент комунальної власності м. Києва виконавчого органу Київської міської ради (Київської міської державної адміністрації), м.Київ

Документи, подані для державної реєстрації: Лист, серія та номер: 062/06/52/272-9256, виданий 22.10.2018, видавник: Департамент комунальної власності м. Києва; Рішення "Про формування комунального майна міста та районів", серія та номер: 26, виданий 13.01.1992, видавник: Київська міська рада народних депутатів; Лист, серія та номер: 30-12/9200, виданий 12.09.2018, видавник: Регіональне відділення Фонду державного майна України по місту Києву; документ, що підтверджує факт перебування закінченого будівництвом об'єкта у комунальній власності, серія та номер: 062/06-21-672, виданий 14.02.2023, видавник: Департамент комунальної власності міста Києва

Розмір частки: 1/1

Власники: Територіальна громада, ТЕРИТОРІАЛЬНА ГРОМАДА МІСТА КИЄВА В ОСОБІ КИЇВСЬКОЇ МІСЬКОЇ РАДИ, код ЄДРПОУ: 22883141, країна реєстрації: Україна

Витяг сформував: Бандура Ю.В.

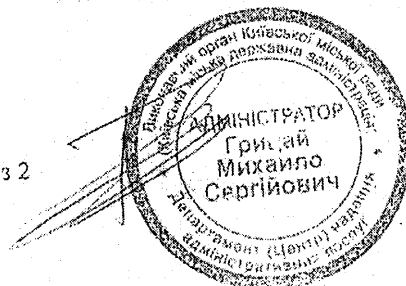



ВИКОНАВЧИЙ ОРГАН КИЇВСЬКОЇ МІСЬКОЇ РАДИ
(КИЇВСЬКА МІСЬКА ДЕРЖАВНА АДМІНІСТРАЦІЯ)

ДЕПАРТАМЕНТ КОМУНАЛЬНОЇ ВЛАСНОСТІ м. КИЄВА

Н А К А З

М. П. С. С. С.

№ 456

Про закріплення за ритуальною службою спеціалізованим комунальним підприємством «Спеціалізований комбінат підприємств комунально-побутового обслуговування» виконавчого органу Київської міської державної адміністрації майна комунальної власності територіальної громади міста Києва

Відповідно до статті 136 Господарського кодексу України, рішення Київської міської ради від 15 грудня 2011 року № 844/7080 «Про впорядкування прийняття майна до комунальної власності територіальної громади міста Києва, передачі його у володіння та користування, передачі до сфери управління районних в місті Києві державних адміністрацій, закріплення майна на праві господарського відання або оперативного управління», підпункту 6 пункту 5.2 Положення про Департамент комунальної власності м. Києва виконавчого органу Київської міської ради (Київської міської державної адміністрації), затвердженого розпорядженням виконавчого органу Київської міської ради (Київської міської державної адміністрації) від 29 грудня 2012 року № 2383 (в редакції розпорядження від 07 липня 2020 року № 983), враховуючи рішення Київської міської ради від 07 жовтня 2010 року № 58/4870 «Про припинення діяльності комунального підприємства «Підрядне спеціалізоване ремонтно-будівельне управління», від 28 листопада 2017 року № 569/3576 «Про реорганізацію окремих комунальних підприємств у сфері поховання», від 14 липня 2016 року № 723/723 «Про надання дозволу на знесення та списання будівель, які належать до комунальної власності територіальної громади міста Києва», від 22 червня 2017 року № 641/2803 «Про надання дозволу на знесення та списання основних засобів, які належать до комунальної власності територіальної громади міста Києва», розпорядження виконавчого органу Київської міської ради (Київської міської державної адміністрації) від 10 вересня 2015 року № 876 «Про затвердження передавального акта комунального підприємства «Підрядне спеціалізоване

ремонтно-будівельне управління», від 20 грудня 2018 року № 2312 «Про затвердження передавальних актів комунального підприємства «Київське комунальне автотранспортне підприємство № 2737» та комунального підприємства по переробці нерудних будівельних матеріалів», листи ритуальної служби спеціалізованого комунального підприємства «Спеціалізований комбінат підприємств комунально-побутового обслуговування» виконавчого органу Київради (Київської міської державної адміністрації) від 19 вересня 2022 року № 249-361 та від 07 грудня 2022 року № 249-467, Департаменту житлово-комунальної інфраструктури виконавчого органу Київської міської ради (Київської міської державної адміністрації) від 14 вересня 2022 року № 058/8-3612, технічні паспорти на громадські будинки нежитлові будівлі (м. Київ, вул. Байкова, 1-3-5), (м. Київ, вул. Байкова, 4), (Биковнянське кладовище м. Київ, вул. Бобринецька, 2), (Бортничанське кладовище м. Київ, вул. Промислова, 3), (Дарницьке кладовище м. Київ, вул. Харківське шосе, 4), (будівля контори м. Київ, вул. Григоровича-Барського, б/н), (Ритуальна служба м. Київ, вул. Бульварно-Кудрявська, 47/14), (м. Київ, вул. Грінченка Миколи, 6), (контора м. Київ, вул. Повітрофлотська, б/н), (м. Київ, вул. Верхня, 21), (будівля контори м. Київ, вул. Колоскова, 6), (Корчіватське кладовище м. Київ, вул. Ягідна, 24), (Чапаївське кладовище м. Київ, вул. Лютнева, 1-А), (Пирогівське кладовище м. Київ, вул. Лауреатська, 26), (Будівля контори м. Київ, вул. Валківська, 19), (м. Київ, вул. Крайня, 3), (Будівля контори м. Київ, вул. Липківського Василя Митрополита, 119), (Контора (старообрядне кладовище) м. Київ, вул. Лук'янівська, 48), (м. Київ, вул. Стеценка, 20-А), (м. Київ, вул. Стеценка, 22), (Троєщанське кладовище м. Київ, вул. Садова, 2), (м. Київ, вул. Західна, 9), виготовлені 27 вересня 2017 року, 28 вересня 2017 року, 29 вересня 2017 року, 03 жовтня 2017 року, 05 жовтня 2017 року, 09 жовтня 2017 року, 13 жовтня 2017 року, 18 жовтня 2017 року, 24 жовтня 2017 року, 03 листопада 2017 року, 06 листопада 2017 року, 07 серпня 2018 року, 26 вересня 2018 року, 10 жовтня 2018 року, 22 червня 2022 року комунальним підприємством Київської міської ради «Київське міське бюро технічної інвентаризації», технічні паспорти на громадські будинки з господарськими (допоміжними) будівлями та спорудами (м. Київ, вул. Миру, б/н), (м. Київ, вул. Стеценка, 18), (Київська область, Фастівський район, Віто-Поштова сільська рада (Південне кладовище)), (м. Київ, вул. Селянська, 2 (Пуца-Водицьке кладовище)), (м. Київ, вул. Велика кільцева дорога, б/н (Святошинське кладовище)), (м. Київ, вул. Стеценка, 20), (Київська область, Броварський район, село Залісся, вул. Північна, б/н (Північне кладовище)), (м. Київ, вул. Байкова, 6), виготовлені 11 серпня 2022 року, 09 серпня 2022 року ТОВ «Консалтингова агенція з нерухомості», та з метою уточнення фактичних показників об'єктів права комунальної власності територіальної громади міста Києва,

НАКАЗУЮ:

1. Закріпити на праві господарського відання за ритуальною службою спеціалізованим комунальним підприємством «Спеціалізований комбінат

підприємств комунально-побутового обслуговування» виконавчого органу Київради (Київської міської державної адміністрації) майно комунальної власності територіальної громади міста Києва згідно з додатком.

2. Ритуальній службі спеціалізованому комунальному підприємству «Спеціалізований комбінат підприємств комунально-побутового обслуговування» виконавчого органу Київради (Київської міської державної адміністрації):

2.1. здійснювати контроль за збереженням, використанням закріпленого майна комунальної власності територіальної громади міста Києва, відображенням його у бухгалтерському обліку;

2.2. вжити заходів щодо реєстрації речових прав на будівлі та споруди, що зазначені у пункті 1 цього наказу;

2.3. дотримуватись встановленого порядку щодо списання з балансу майна комунальної власності територіальної громади міста Києва.

3. Визнати такими, що втратили чинність деякі накази:

3.1. Управління комунального майна від 07 червня 1994 року № 111 «Про закріплення основних засобів за державним комунальним підприємством «Спеціалізований комбінат підприємств комунально-побутового обслуговування» на праві повного господарського відання»;

3.2. Головного управління з питань майна від 05 жовтня 2000 року № 95 «Про закріплення основних фондів»;

3.3. Головного управління комунальної власності м. Києва виконавчого органу Київської міської ради (Київської міської державної адміністрації) від 19 березня 2004 року № 67 «Про закріплення майна за комунальним підприємством по переробці нерудних будівельних матеріалів», від 02 червня 2006 року № 106 «Про закріплення майна за комунальним підприємством «Спеціалізований комбінат підприємств комунально-побутового обслуговування», від 28 грудня 2005 року № 500 «Про закріплення майна за ритуальною службою спеціалізованим комунальним підприємством «Спеціалізований комбінат підприємств комунально-побутового обслуговування», від 19 грудня 2012 року № 611 «Про закріплення основних засобів».

4. Контроль за виконанням цього наказу покласти на начальника управління формування та використання майна Ткачика В.Д.

Директор Департаменту
комунальної власності м. Києва

Андрій ГУДЗЬ

Додаток до наказу Департаменту
комунальної власності м. Києва
виконавчого органу Київської
міської ради (Київської міської
державної адміністрації)

14. 10. 2022 № *430*

Майно комунальної власності територіальної громади міста Києва, яке закріплюється на праві господарського відання за ритуальною службою спеціалізованим комунальним підприємством «Спеціалізований комбінат підприємств комунально-побутового обслуговування» виконавчого органу Київради (Київської міської державної адміністрації)

№ з/п	Найменування	Інвентарний номер	Первісна (балансова) вартість, грн	Знос, грн	Залишкова (балансова) вартість станом на 25.11.2022 р., грн
1	2	3	4	5	6
Рахунок 103 "Будівлі і споруди"					
ЛІСОВЕ КЛАДОВИЩЕ					
м. Київ, вул. Крайня, 3					
1	Колумбарій № I, II	04531	11 626 172,71	290 654,34	11 335 518,37
2	Вбиральня, літ. "IO", загальною площею 59,2 кв.м	02172	787 734,32	233 038,33	554 695,99
3	Нежитлова будівля, магазин-павільон, літ."IE", загальною площею 67,1 кв.м	710197	83 464,56	45 974,10	37 490,46
4	Огорожа металева сітчата 800 пог.м	710138	145 698,00	122 733,98	22 964,02
5	Покрівля майданчика	18004	1 513 108,13	1 474 639,48	38 468,65
6	Покрівля майданчика будівництва	18011	861 551,38	844 007,91	17 543,47
7	Нежитлова будівля, трансформаторна підстанція, літ. "II", загальною площею 26,1 кв.м	18020	31 538,52	30 034,11	1 504,41
8	Павільон	01303	33 333,35	26 690,70	6 642,65
9	Павільон (МАФ)	01915	14 469,52	10 694,65	3 774,87
10	Нежитлова будівля, адмінкорпус, літ. "IA", загальною площею 369,5 кв.м	28001	1 586 407,13	526 952,70	1 059 454,43
11	Нежитлова будівля, побутове приміщення, котельня, літ. "IB", загальною площею 591,6 кв.м	28002/1	558 029,01	512 601,88	45 427,13
12	Нежитлова будівля, ритуальний зал, літ. "ID", загальною площею 193,9 кв.м	28008	138 073,73	101 036,15	37 037,58
13	Асфальтоване покриття тротуарних проїздів	18012	4 824 166,35	4 450 485,33	373 681,02
14	Басейн для води	18203	530,02	509,62	20,40
15	Басейн для води	18204	530,02	509,62	20,40
16	Басейн для води	18205	530,02	509,62	20,40
17	Басейн для води	18206	530,02	509,62	20,40
18	Басейн для води	18207	530,02	509,62	20,40
19	Басейн для води	18208	530,02	509,62	20,40
20	Басейн для води	18209	530,02	509,62	20,40
21	Високовольтний кабель	18021	167 122,51	163 439,97	3 682,54
22	Внутрішньо-квартирна каналізація	18018	86 494,90	85 320,37	1 174,53
23	Внутрішні низковольтні мережі	18027	1 593 342,00	1 392 769,41	200 572,59
24	Внутрішні тепломережі	18019	121 455,80	119 806,87	1 648,93
25	Водопровід 2-го вводу	18006	883 610,10	831 073,67	52 536,43

1	2	3	4	5	6
50	Нежитлова будівля (приміщення кузні корпус 2), (приміщення ремонтного цеху корпус 3), літ. "Д", загальною площею 377,7 кв.м	710088/1	159 155,00	120 772,41	38 382,59
МІСЬКЕ КЛАДОВИЩЕ					
м. Київ, вул. Стеценка, 18					
1	Вбиральня, літ. "ІО", загальною площею 4,5 кв.м	03873	207 792,25	1,00	207 791,25
2	Пункт прокату, корпус 9, літ. "ІД", загальною площею 104,2 кв.м	17050	8 607,14	6 970,04	1 637,10
3	Громадська вбиральня, корпус 11, літ. "ІВ", загальною площею 37,3 кв.м	02611	431 832,13	84 923,60	346 908,53
4	Адмінгоспблок, корпус 2, літ. "ІІ", загальною площею 254,4 кв.м	27001	76 512,88	63 710,30	12 802,58
5	Будівля контори, корпус 1, літ. "ІА", загальною площею 467,2 кв.м	27002	816 632,43	408 087,95	408 544,48
6	Будинок майстерні, корпус 4, літ. "ІК", загальною площею 274,7 кв.м	27003	17 879,10	14 173,36	3 705,74
7	Навіси-кіоски металеві (1шт)	710204	760,97	741,69	19,28
8	Навіси-кіоски металеві (1шт)	710205	760,97	741,69	19,28
9	Навіси-кіоски металеві (1шт)	710206	760,97	741,69	19,28
10	Навіси-кіоски металеві (1шт)	710207	760,97	741,69	19,28
11	Навіси-кіоски металеві (1шт)	710208	760,97	741,69	19,28
12	Навіси-кіоски металеві (1шт)	710209	760,96	741,68	19,28
13	Навіси-кіоски металеві (1шт)	710210	760,96	741,68	19,28
14	Навіси-кіоски металеві (1шт)	710211	760,96	741,68	19,28
15	Навіси-кіоски металеві (1шт)	710212	760,96	741,68	19,28
16	Оглядова яма	710664	26 088,10	21 388,62	4 699,48
17	Ритуальний зал, корпус 7, літ. "ІЖ", загальною площею 215,6 кв.м	27004	1 519 176,02	519 792,00	999 384,02
18	Громадська вбиральня, літ. "ІГ", загальною площею 35,0 кв.м	710131	407 049,32	321 929,33	85 119,99
19	Електромережа 750 погонних метрів	17205	1 589 421,23	849 941,66	739 479,57
20	Замощення, асфальтування	17051	4 209 608,56	3 933 000,87	276 607,69
21	Колумбарій	17045	1 995 378,50	676 316,51	1 319 061,99
22	Магазин, корпус 18, літ. "ІЕ", загальною площею 50,6 кв.м	710215	78 633,78	41 263,99	37 369,79
23	Магістральний водопровід	17002	1 943 233,89	1 881 250,36	61 983,53
24	Бокс для тракторів, корпус 5; об'єкт дорожньо-патрульного типу, корпус 8, літ. "ІБ", загальною площею 170,2 кв.м	27008/1	312 138,71	115 390,22	196 748,49
25	Огородження головного входу	17047	240 412,04	217 129,39	23 282,65
26	Огорожа залізобетонна з колонною нішею, 1030 штук	710139	1 700 910,93	1 034 185,76	666 725,17
27	Паркан залізобетонний вздовж вул.Стеценка, 430 пог.м	17206	91 650,29	79 066,69	12 583,60
28	Паркан залізобетонний вздовж вул.Газопровідна, 246 пог.м	17207	52 431,84	45 231,88	7 199,96
29	Паркан залізобетонний довжиною 1016 пог.м	710030	135 807,60	116 199,35	19 608,25
30	Поливальний водопровід	17052	346 462,14	238 255,33	108 206,81
31	Приміщення для збереження інструментів, корпус 3, літ. "ІЗ", загальною площею 121,6 кв.м	17004	76 422,69	73 425,13	2 997,56
32	Туалет, корпус 6, літ "ІМ", загальною площею 7,6 кв.м	17226	76 188,10	38 908,83	37 279,27
33	Туалет, корпус 10, літ "ІЛ", загальною площею 5,2 кв.м	17225	124 557,65	59 629,10	64 928,55

1	2	3	4	5	6
34	Вбиральня, літ. "ІН", загальною площею 3,2 кв.м	04561	29 904,00	0,00	29 904,00
35	Альтанка	02138	10 328,53	3 529,28	6 799,25
36	Павільйон (МАФ) 4,0 м x 2,5м	02088	15 525,00	3 967,50	11 557,50
37	Павільйон	01304	33 333,35	33 333,35	0,00
ПІВНІЧНЕ КЛАДОВИЩЕ					
Київська область, Броварський район, с. Залісся, вул. Північна, № б/н					
1	Дорожний знак з кріпленням та стійкою	710227	2 083,34	2 082,34	1,00
2	Адміністративний будинок (корпус №12), літ. "Д", загальною площею 79,6 кв.м	290001	14 253,72	10 436,97	3 816,75
3	Адміністративний корпус (корпус №1), літ. "А", загальною площею 1435,8 кв.м	290002	1 436 983,17	344 547,04	1 092 436,13
4	Будинок головного входу (корпус № 5), літ. "Р", загальною площею 8,2 кв.м	290003/1	378 402,24	204 329,28	174 072,96
5	Будинок головного входу (корпус № 5), літ. "С", загальною площею 8,1 кв.м	290003/2	373787,57	201 837,46	171 950,11
6	Ларь для зберігання цементу	290007	943,00	927,44	15,56
7	Ритуальний майданчик	290005	3 892,23	3 447,56	444,67
8	Складські приміщення (корпус № 9), літ. "Ж", загальною площею 16,4 кв.м	290006	44 583,15	30 697,74	13 885,41
9	Вбиральня цегляна (корпус № 15), літ. "О", загальною площею 8,1 кв.м	710216	37 039,46	37 038,46	1,00
10	Вбиральня цегляна (корпус № 16), літ. "П", загальною площею 5,5 кв.м	710217	37 039,47	37 038,47	1,00
11	Цех словорубів (корпус № 10), літ. "Е", загальною площею 202,4 кв.м	290004	33 009,54	24 642,67	8 366,87
12	Автобусні зупинки	19014	2 235,68	1 995,63	240,05
13	Артезіанська свердловина	19015	20 456,14	20 081,44	374,70
14	Басейн	19018	7 373,82	7 235,31	138,51
15	Благоустрій	19016	58 459,74	57 345,26	1 114,48
16	Високовольтні кабельні мережі	19021	5 557,54	5 449,63	107,91
17	Водонапірна вежа	19009	1 570,61	1 398,66	171,95
18	Зелені насадження	19020	18 187,02	18 186,02	1,00
19	Зовнішнє освітлення	19027	19 716,64	19 334,62	382,02
20	Каналізаційна насосна станція (корпус №8), літ. "К", загальною площею 16,0 кв.м	19011	12 251,94	9 818,88	2 433,06
21	Каналізаційні мережі	19026	111 693,88	109 593,59	2 100,29
22	Котельня (корпус № 3), літ. "В", загальною площею 162,2 кв.м	19008	99 492,72	75 576,11	23 916,61
23	Майданчики, доріжки	19019	1 007 065,81	674 259,02	332 806,79
24	Мережі водопроводу	19024	57 414,17	56 334,47	1 079,70
25	Низьковольтні кабельні мережі	19022	6 504,01	6 380,37	123,64
26	Огорожа залізобетонна 68 пог.м	710182	21 440,40	18 123,07	3 317,33
27	Огорожа із металеві сітки	19012	21 511,22	19 181,81	2 329,41
28	Під'їзні шляхи	19013	78 626,70	77 155,36	1 471,34
29	Побутові приміщення (корпус № 11), літ. "З", загальною площею 35,8 кв.м	19005	12 927,51	10 067,52	2 859,99
30	Побутові приміщення (корпус № 7), літ. "Г", загальною площею 48,4 кв.м	19001	13 483,46	9 954,34	3 529,12
31	Пункт прокату (корпус № 2), літ. "Б", загальною площею 170,6 кв.м	19004	3 573,51	3 175,61	397,90
32	Резервуари залізобетонні	19010	8 086,93	7 932,57	154,36
33	Ритуальний майданчик	19002	6 619,73	5 903,29	716,44
34	Трансформаторна підстанція (корпус № 6), літ. "И", загальною площею 25,5 кв.м	19023	41 985,31	35 337,02	6 648,29
35	Трубопровід тепломережі	19025	9 443,11	9 264,29	178,82

1	2	3	4	5	6
498	Євроконтейнери для збору твердих побутових відходів (металеві оцинковані, 1,1 куб.м.)	03228	8 499,84	2 715,38	5 784,46
499	Євроконтейнери для збору твердих побутових відходів (металеві оцинковані, 1,1 куб.м.)	03229	8 499,84	2 715,38	5 784,46
500	Євроконтейнери для збору твердих побутових відходів (металеві оцинковані, 1,1 куб.м.)	03230	8 499,84	2 715,38	5 784,46
501	Євроконтейнери для збору твердих побутових відходів (металеві оцинковані, 1,1 куб.м.)	03231	8 499,84	2 715,38	5 784,46
502	Євроконтейнери для збору твердих побутових відходів (металеві оцинковані, 1,1 куб.м.)	03232	8 499,84	2 715,38	5 784,46
503	Євроконтейнери для збору твердих побутових відходів (металеві оцинковані, 1,1 куб.м.)	03233	8 499,84	2 715,38	5 784,46
504	Євроконтейнери для збору твердих побутових відходів (металеві оцинковані, 1,1 куб.м.)	03234	8 499,84	2 715,38	5 784,46
505	Євроконтейнери для збору твердих побутових відходів (металеві оцинковані, 1,1 куб.м.)	03235	8 499,84	2 715,38	5 784,46
506	Євроконтейнери для збору твердих побутових відходів (металеві оцинковані, 1,1 куб.м.)	03236	8 499,84	2 715,38	5 784,46
507	Євроконтейнери для збору твердих побутових відходів (металеві оцинковані, 1,1 куб.м.)	03237	8 499,84	2 715,38	5 784,46
508	Євроконтейнери для збору твердих побутових відходів (металеві оцинковані, 1,1 куб.м.)	03238	8 499,84	2 715,38	5 784,46
509	Євроконтейнери для збору твердих побутових відходів (металеві оцинковані, 1,1 куб.м.)	03239	8 499,84	2 715,38	5 784,46
510	Євроконтейнери для збору твердих побутових відходів (металеві оцинковані, 1,1 куб.м.)	03240	8 499,84	2 715,38	5 784,46
511	Декоративні вазн	19017	8 730,60	8 729,60	1,00
512	Холодильник Норд	710015	975,00	975,00	0,00
Рахунок 112 "Малоцінні необоротні матеріальні активи"					
	Всього по рахунку 112, в тому числі:		5 607 294,75	5 372 600,20	234694,55
1	Пам'ятна дошка загиблим у Другій світовій війні (Міське кладовище)	04410	12 499,00	12 499,00	0,00
2	Пам'ятна дошка загиблим у Другій світовій війні (Міське кладовище)	04411	12 499,00	12 499,00	0,00
3	Пам'ятна дошка загиблим у Другій світовій війні (Міське кладовище)	04412	12 499,00	12 499,00	0,00
4	Пам'ятна дошка загиблим у Другій світовій війні (Міське кладовище)	04413	12 499,00	12 499,00	0,00
Вартість в цілому:			130 116 156,50	83 230 951,96	46 885 204,54


Начальник відділу формування та розподілу майна



Ірина МАЛЮТІНА


СХЕМА РОЗТАШУВАННЯ БУДІВЕЛЬ ТА СПОРУД

Вулиця (провулок, площа) Стеценка, № 18
 місто (селище, село) Київ
 район Подільський (Міське кладовище), область _____

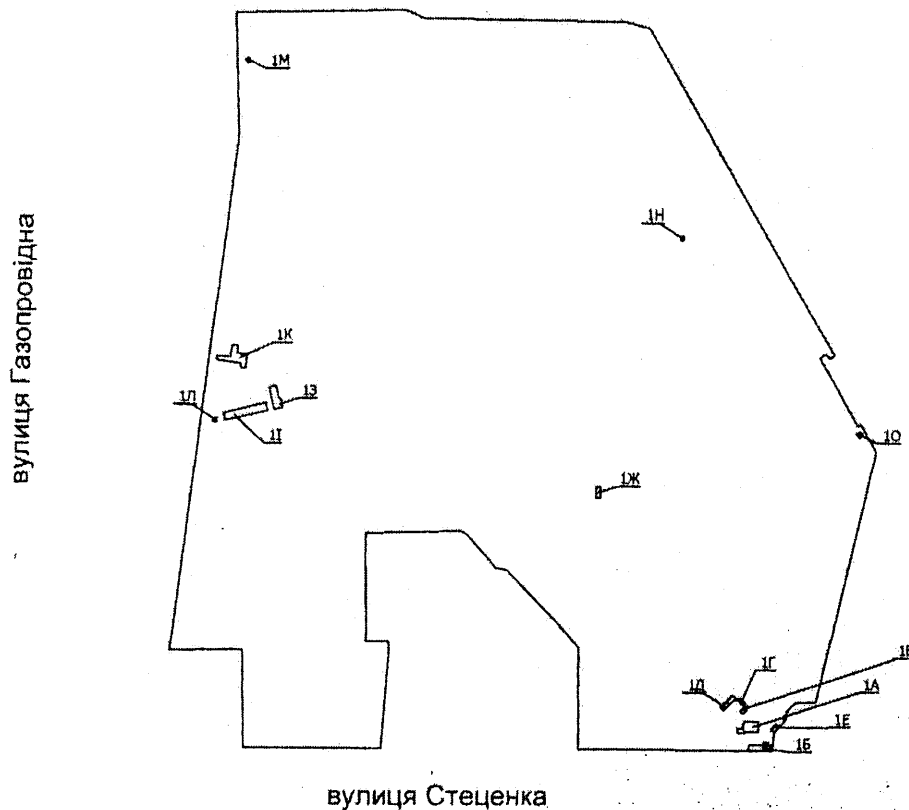

Експлікація до схеми розташування будівель та споруд

Літера або номер за планом	Назва будівель та споруд	Площа земельної ділянки (м2), у тому числі					
		загальна площа	усього під забудовою	під основною будівлею	під господарськими, допоміжними будівлями і спорудами	під двором	Примітка
1	2	3	4	5	6	7	8
1А	Будівля контори, корпус 1						
1Б	Об'єкт дорож.-павр. типу, корпус 8						
1В	Бокс для тракторів, корпус 5						
1В	Громадська вбиральня, корпус 11						
1Г	Громадська вбиральня						
1Д	Пункт прокату, корпус 9						
1Е	Магазин, корпус 18						
1Ж	Ритуальний зал, корпус 7						
1З	Приміщення для зберігання інструментів, корпус 3						
1І	Адмінгоспблок, корпус 2						
1К	Будинок майстерні, корпус 4						
1Л	Вбиральня, корпус 10						
1М	Вбиральня, корпус 6						
1Н	Вбиральня						
1О	Вбиральня						

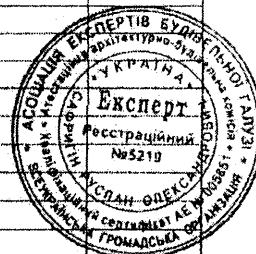

ПЛАН БУДИНКУ

громадського будинку

Вбиральня _____, літера 1Н
(призначення)


Вулиця (провулок, площа) Стеценка _____, № 18


місто (селище, село) Київ _____

район Подільський (Міське кладовище),
область _____

Масштаб 1 : 200

Поверх I Літери "1Н"

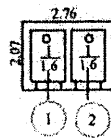

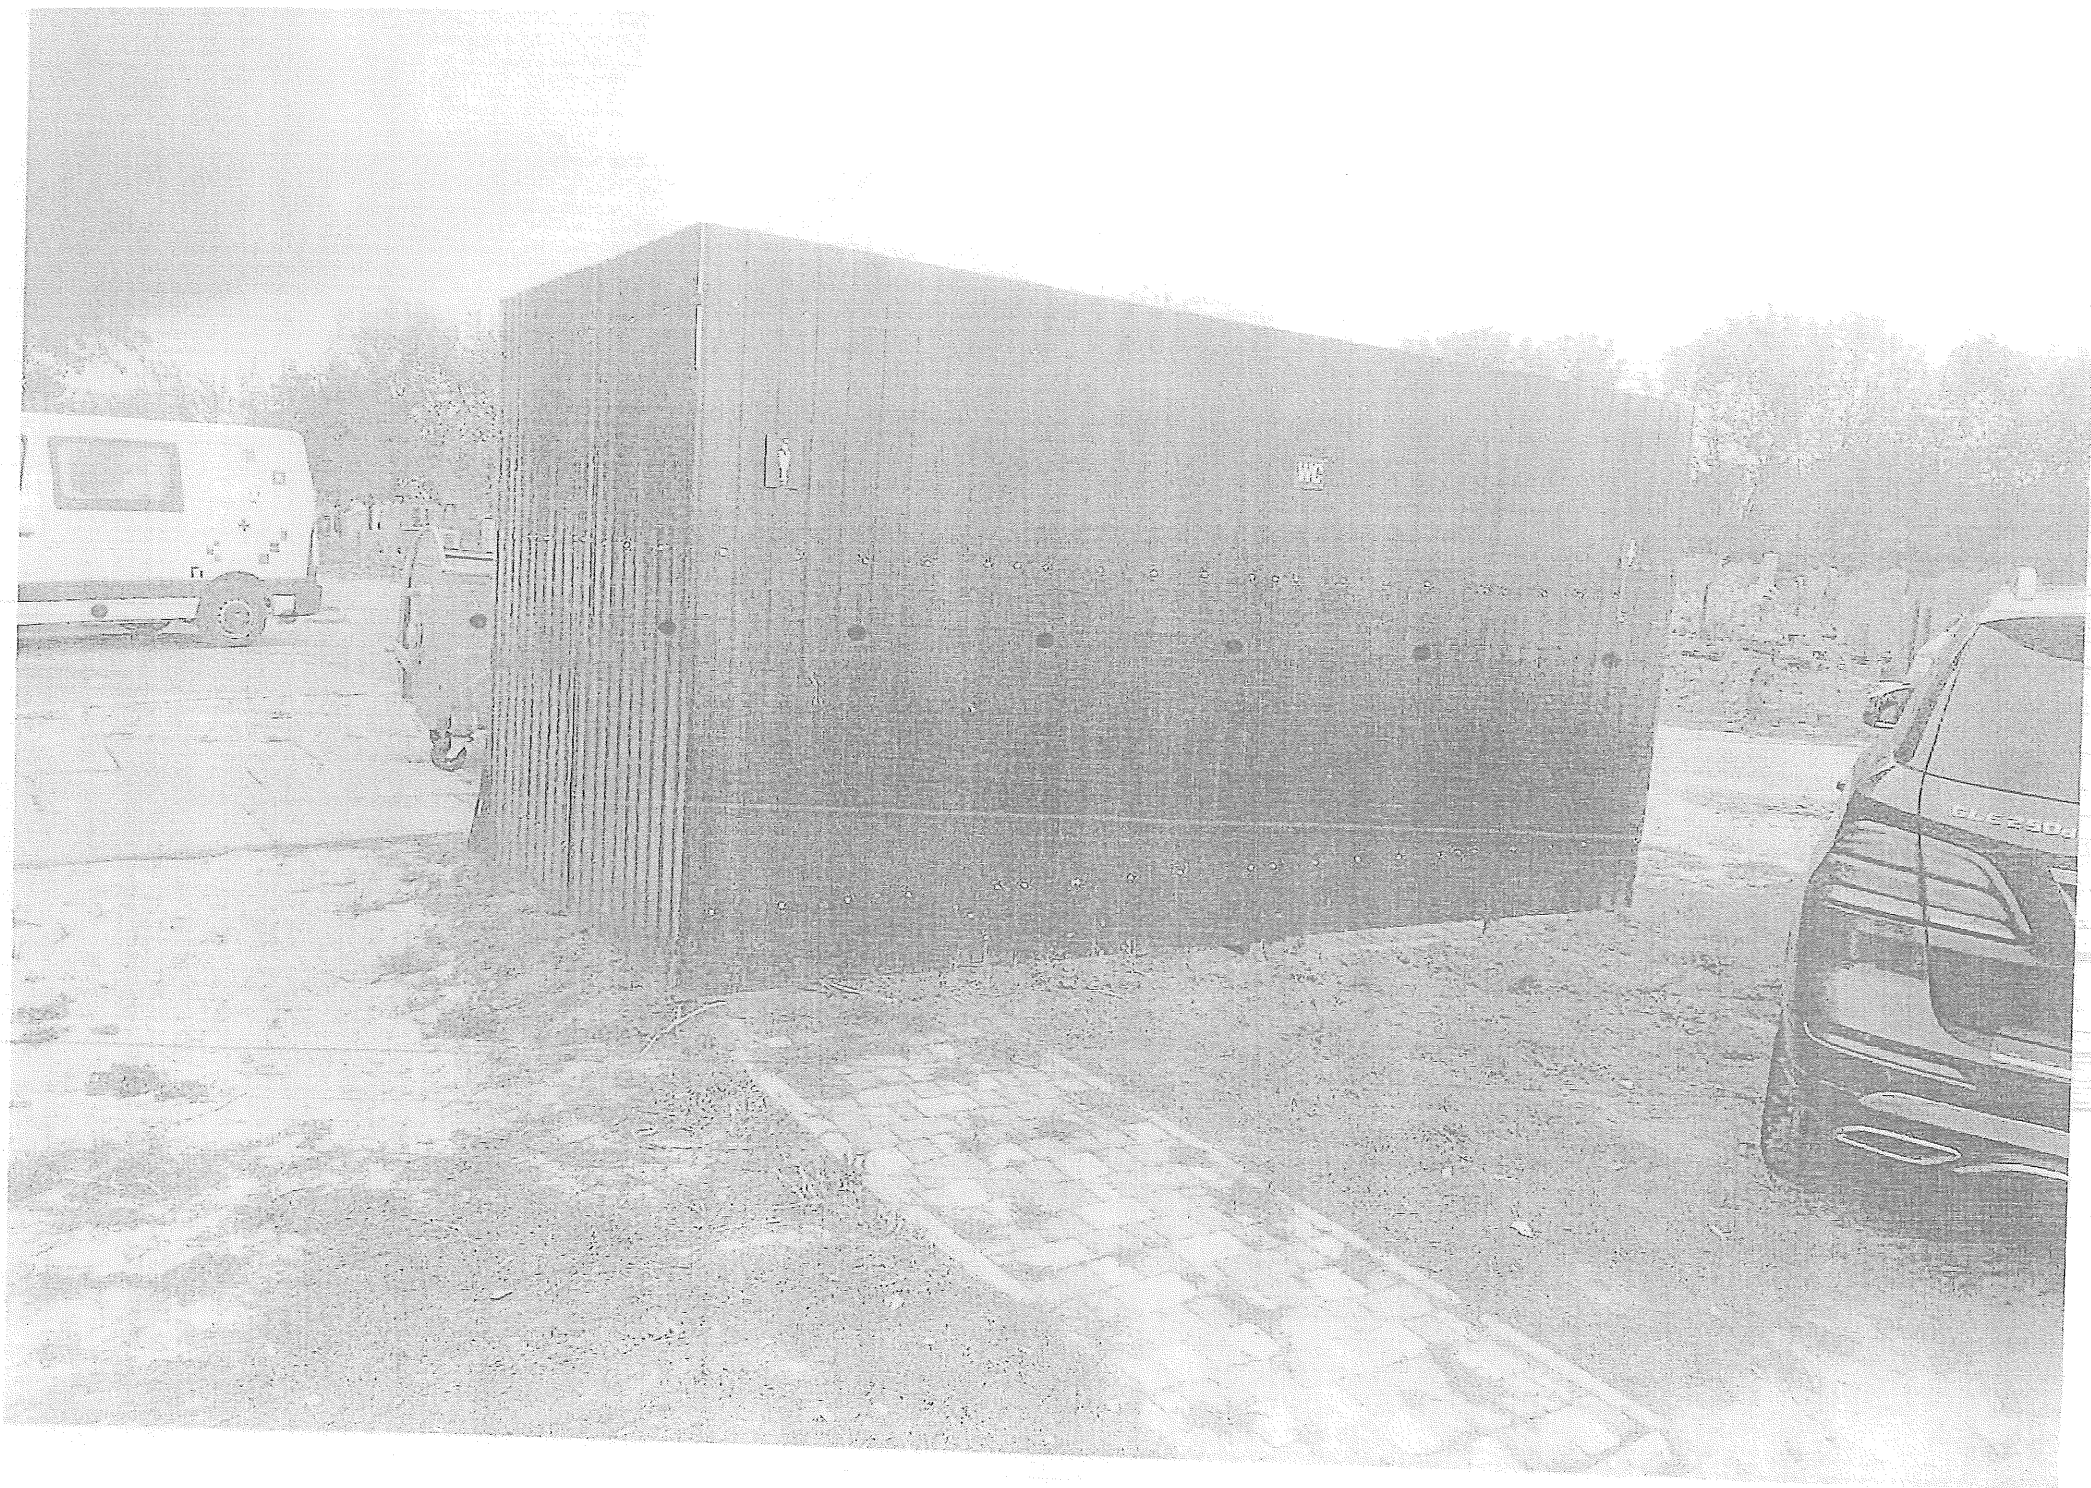



1H8N 04561



INON

04561



Заступник міського голови –
секретар Київської міської ради

Присяжнюку М. О. *Бродському О.Я.*
Положишник В. О.

Прошу розглянути проект рішення від 22.01.2024
№ 08/231- 94/ПР в установленому порядку.

Омельченко А. В.

Для контролю за проходженням та тиражування.

Андронову В. Є. – до відома

Володимир БОНДАРЕНКО

“22” січня 2024 року
№ 08/23 - 94/ПР

08/231-94/MP
дд. 01. 2024



УКРАЇНА

ВИКОНАВЧИЙ ОРГАН КИЇВСЬКОЇ МІСЬКОЇ РАДИ
(КИЇВСЬКА МІСЬКА ДЕРЖАВНА АДМІНІСТРАЦІЯ)

ДЕПАРТАМЕНТ КОМУНАЛЬНОЇ ВЛАСНОСТІ м. КИЄВА

вул. Хрещатик, 10, м. Київ, 01001, тел./факс (044) 202-61-51

Контактний центр міста Києва (044) 15 51 E-mail: property@kyivcity.gov.ua Код ЄДРПОУ 19020407

18. 01. 2024

062/06-31-342

Київська міська рада

Відповідно до статей 26, 29 Регламенту Київської міської ради, затвердженого рішенням Київської міської ради від 04 листопада 2021 року № 3135/3176, Департамент комунальної власності м. Києва виконавчого органу Київської міської ради (Київської міської державної адміністрації) (далі – Департамент) направляє проект рішення Київської міської ради «Про надання ритуальній службі спеціалізованому комунальному підприємству «Спеціалізований комбінат підприємств комунально-побутового обслуговування» виконавчого органу Київради (Київської міської державної адміністрації) згоди на списання майна, що належить до комунальної власності територіальної громади міста Києва».

Відповідальним за супроводження документів проекту рішення є головний спеціаліст Департаменту – Назаренко Віта Віталіївна, тел. 202-61-92.

Текст проекту в паперовому вигляді відповідає проекту в електронному вигляді на usb-носії.

Додатки:

1. Проект рішення на 1 арк.
2. Додаток до проекта рішення на 1 арк.
3. Пояснювальна записка на 4 арк.
4. Додаткові матеріали на 28 арк.
5. Електронна версія зазначеного.

Директор

Андрій ГУДЗЬ