ДЕТАЛЬНИЙ ПЛАН ТЕРИТОРІЇ

В МЕЖАХ ВУЛ. НАРОДНОГО ОПОЛЧЕННЯ, ЕРНСТА, ІВАНА ПУЛЮЯ, ВЗДОВЖ РІЧКИ СОВКИ ТА ВЕРХНІМ КАСКАДОМ СОВСЬКИХ СТАВКІВ У СОЛОМ'ЯНСЬКОМУ РАЙОНІ М. КИЄВА

Договір від 07.08.2015 №1509/203/ДПТ

Замовник: Департамент містобудування та архітектури
виконавчого органу Київської міської ради (Київської міської державної адміністрації)

Інвестор: Приватне акціонерне товариство «УКРПРОМТЕПЛИЦЯ»
Виконавець: ТОВ «ТЕРРА ПРОДЖЕКТ»

Київ-2016

СХЕМА РОЗТАШУВАННЯ ТЕРИТОРІЇ В ПЛАНІ МІСТА

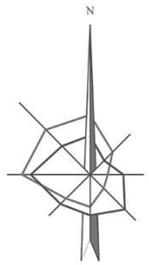

ДІЛЯНКА ПРОЕКТУВАННЯ

СХЕМА РОЗТАШУВАННЯ ТЕРИТОРІЇ В СТРУКТУРІ РАЙОНУ

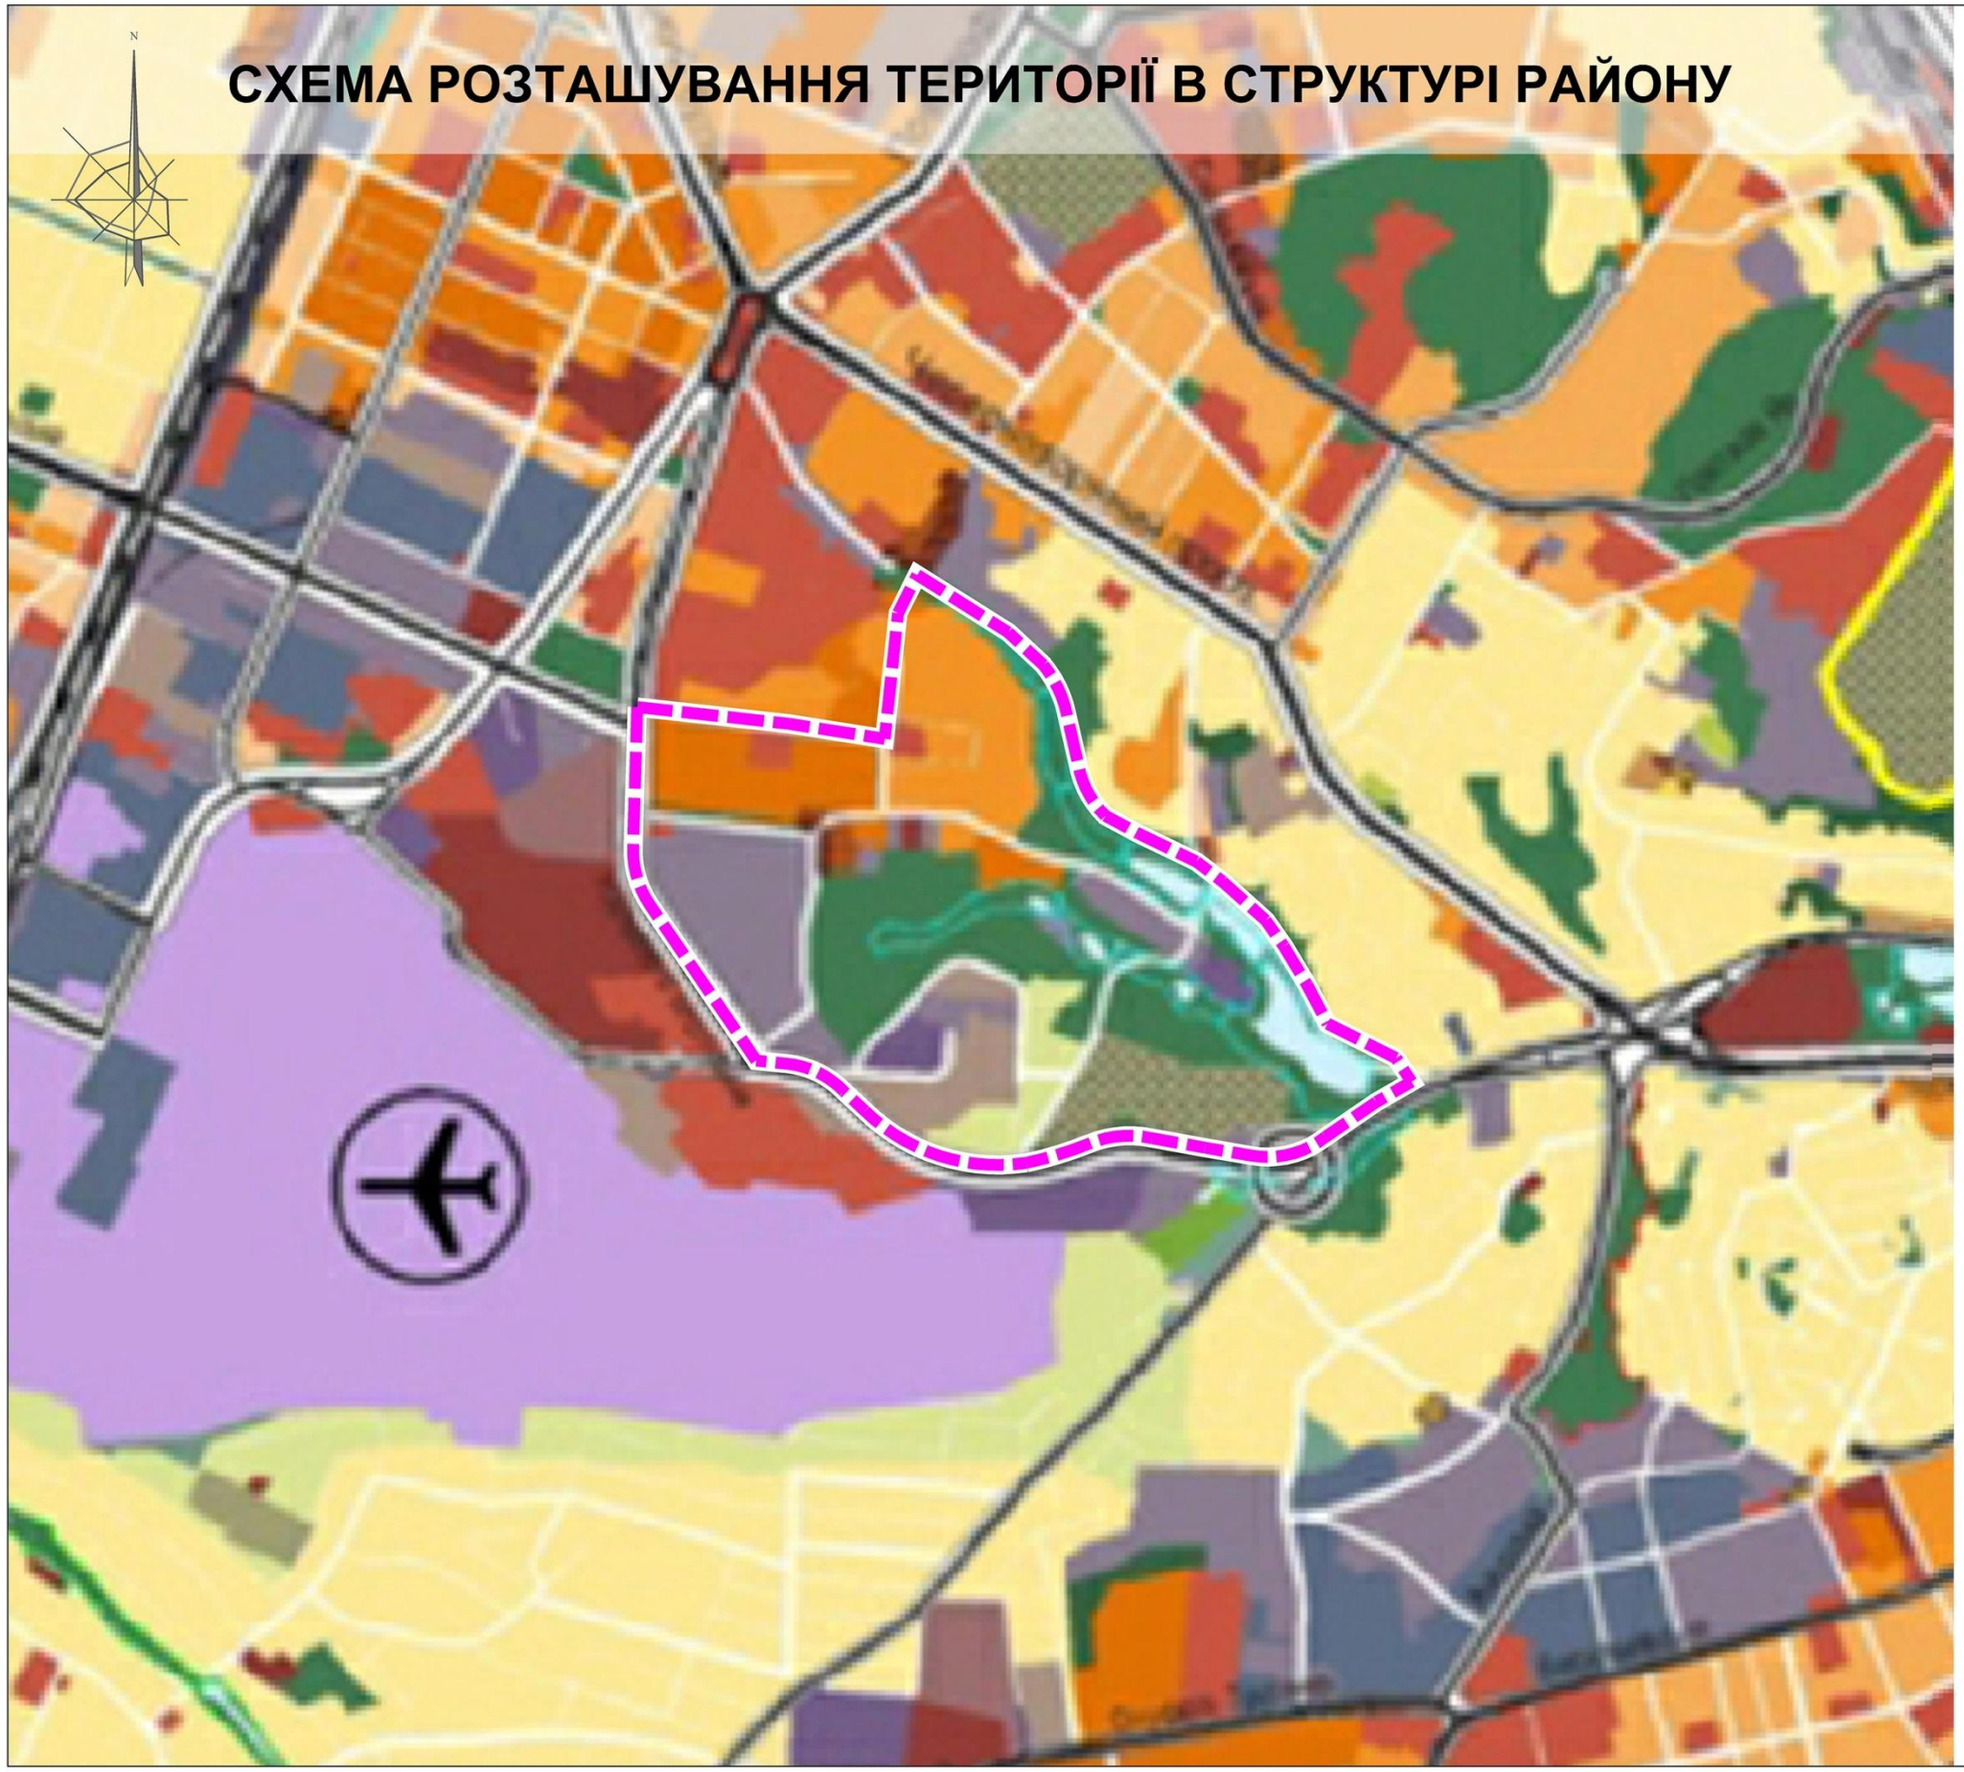

УМОВНІ ПОЗНАЧЕННЯ

ТЕРИТОРІЇ:

ЖИТЛОВОЇ ЗАБУДОВИ:

ОДНОКВАРТИРНОЇ:

ІСНУЮЧИЙ СТАН | ПЕРСПЕКТИВА

- САДИБНОЇ
- БЛОКОВАНОЇ

БАГАТОКВАРТИРНОЇ:

- СЕРЕДНЬО- ТА МАЛОПОВЕРХОВОЇ
- ЗМІШАНОЇ СЕРЕДНЬО- ТА БАГАТОПОВЕРХОВОЇ
- БАГАТОПОВЕРХОВОЇ
- БАГАТОПОВЕРХОВОЇ ЗАБУДОВИ НА ТЕРИТОРІЯХ СПЕЦПРИЗНАЧЕННЯ
- ЖИТЛОВОЇ ТА ГРОМАДСЬКОЇ ЗАБУДОВИ ПІСЛЯ ЗАКІНЧЕННЯ КЛАДОВИЩНОГО ПЕРІОДУ
- РЕЗЕРВНІ ТЕРИТОРІЇ
- ***ЖИТЛОВО-ГРОМАДСЬКОЇ ЗАБУДОВИ***
- ***ГРОМАДСЬКОЇ ЗАБУДОВИ:***
- РЕЗЕРВНІ ТЕРИТОРІЇ
- ЖИТЛОВОЇ ТА ГРОМАДСЬКОЇ ЗАБУДОВИ ЗА УМОВИ ЗМЕНШЕННЯ, УТОЧНЕННЯ САНІТАРНИХ РОЗРИВІВ, ЗНЯТТЯ РЕЖИМУ СЗЗ ТА ОХОРОННИХ ЗОН В УСТАНОВЛЕНОМУ ПОРЯДКУ

ВИРОБНИЧІ:

- ПРОМИСЛОВІ ТА НАУКОВО-ВИРОБНИЧІ
- РЕЗЕРВНІ ТЕРИТОРІЇ
- КОМУНАЛЬНО-СКЛАДСЬКІ ТА ІНЖЕНЕРНОГО ОБЛАДНАННЯ

ЗЕЛЕНИХ НАСАДЖЕНЬ ТА РЕКРЕАЦІЙНИХ ЗАКЛАДІВ:

- ЗЕЛЕНИХ НАСАДЖЕНЬ ЗАГАЛЬНОГО КОРИСТУВАННЯ
- БУФЕРНИХ ПАРКІВ НА БАЗІ ЛІСОПАРКІВ
- РЕЗЕРВНІ ТЕРИТОРІЇ
- ЗЕЛЕНИХ НАСАДЖЕНЬ СПЕЦІАЛЬНОГО ПРИЗНАЧЕННЯ (ЗАХИСНІ ЗЕЛЕНІ НАСАДЖЕННЯ)
- ЛІСІВ ТА ЛІСОПАРКІВ
- ЛУГОПАРКІВ
- САДОВО-ДАЧНОЇ ЗАБУДОВИ
- САДІВНИЦТВА
- РЕКРЕАЦІЙНИХ ЗАКЛАДІВ
- ПЛЯЖІВ
- КУРОРТНИХ ЗОН ЗАГАЛЬНОДЕРЖАВНОГО ЗНАЧЕННЯ

ТРАНСПОРТНОЇ ІНФРАСТРУКТУРИ ТА ОБ'ЄКТІВ ЗОВНІШНЬОГО ТРАНСПОРТУ:

- ЕЛЕКТРОТРАНСПОРТУ ТА МЕТРОПОЛІТЕНУ
- ВОДНОГО ТРАНСПОРТУ
- ЗАЛІЗНИЧНОГО ТРАНСПОРТУ
- ПОВІТРЯНОГО ТРАНСПОРТУ

ІНШЕ :

- КЛАДОВИЩА, КРЕМАТОРІЇ
- ТЕРИТОРІЇ СПЕЦІАЛЬНОГО ПРИЗНАЧЕННЯ
- ОХОРОННА ЗОНА МАГІСТРАЛЬНИХ ГАЗОПРОВОДІВ
- ПРИБЕРЕЖНІ ЗАХИСНІ СМУГИ
- ВОДНІ ПОВЕРХНІ

ВУЛИЦІ ТА ДОРОГИ:

- ЗАГАЛЬНОМІСЬКОГО ЗНАЧЕННЯ
- РАЙОННОГО ЗНАЧЕННЯ
- ЖИТЛОВІ
- ТУНЕЛІ
- ТРАНСПОРТНІ ПЕРЕХОДИ ЧЕРЕЗ р. ДНІПРО
- ТРАНСПОРТНІ РОЗВ'ЯЗКИ В РІЗНИХ РІВНЯХ

МЕЖІ:

- ТЕРИТОРІЙ ТА ОБ'ЄКТІВ ПРИРОДНО-ЗАПОВІДНОГО ФОНДУ
- ІСТОРИЧНИХ АРЕАЛІВ
- ІСТОРИКО-КУЛЬТУРНИХ ТА МЕМОРІАЛЬНИХ ЗАПОВІДНИКІВ
- ІСНУЮЧА МІСЬКА МЕЖА
- ДІЛЯНКИ ПЕРСПЕКТИВНОЇ ЗМІНИ МІСЬКОЇ МЕЖІ

ДЕТАЛЬНИЙ ПЛАН ТЕРИТОРІЇ В МЕЖАХ ВУЛ. НАРОДНОГО ОПОЛЧЕННЯ, ЕРНСТА, ІВАНА ПУЛЮЯ, ВЗДОВЖ РІЧКИ СОВКИ ТА ВЕРХНІМ КАСКАДОМ СОВСЬКИХ СТАВКІВ У СОЛОМ'ЯНСЬКОМУ РАЙОНІ М. КИЄВА

ПЛАН ІСНУЮЧОГО ВИКОРИСТАННЯ ТЕРИТОРІЇ

М 1:2000

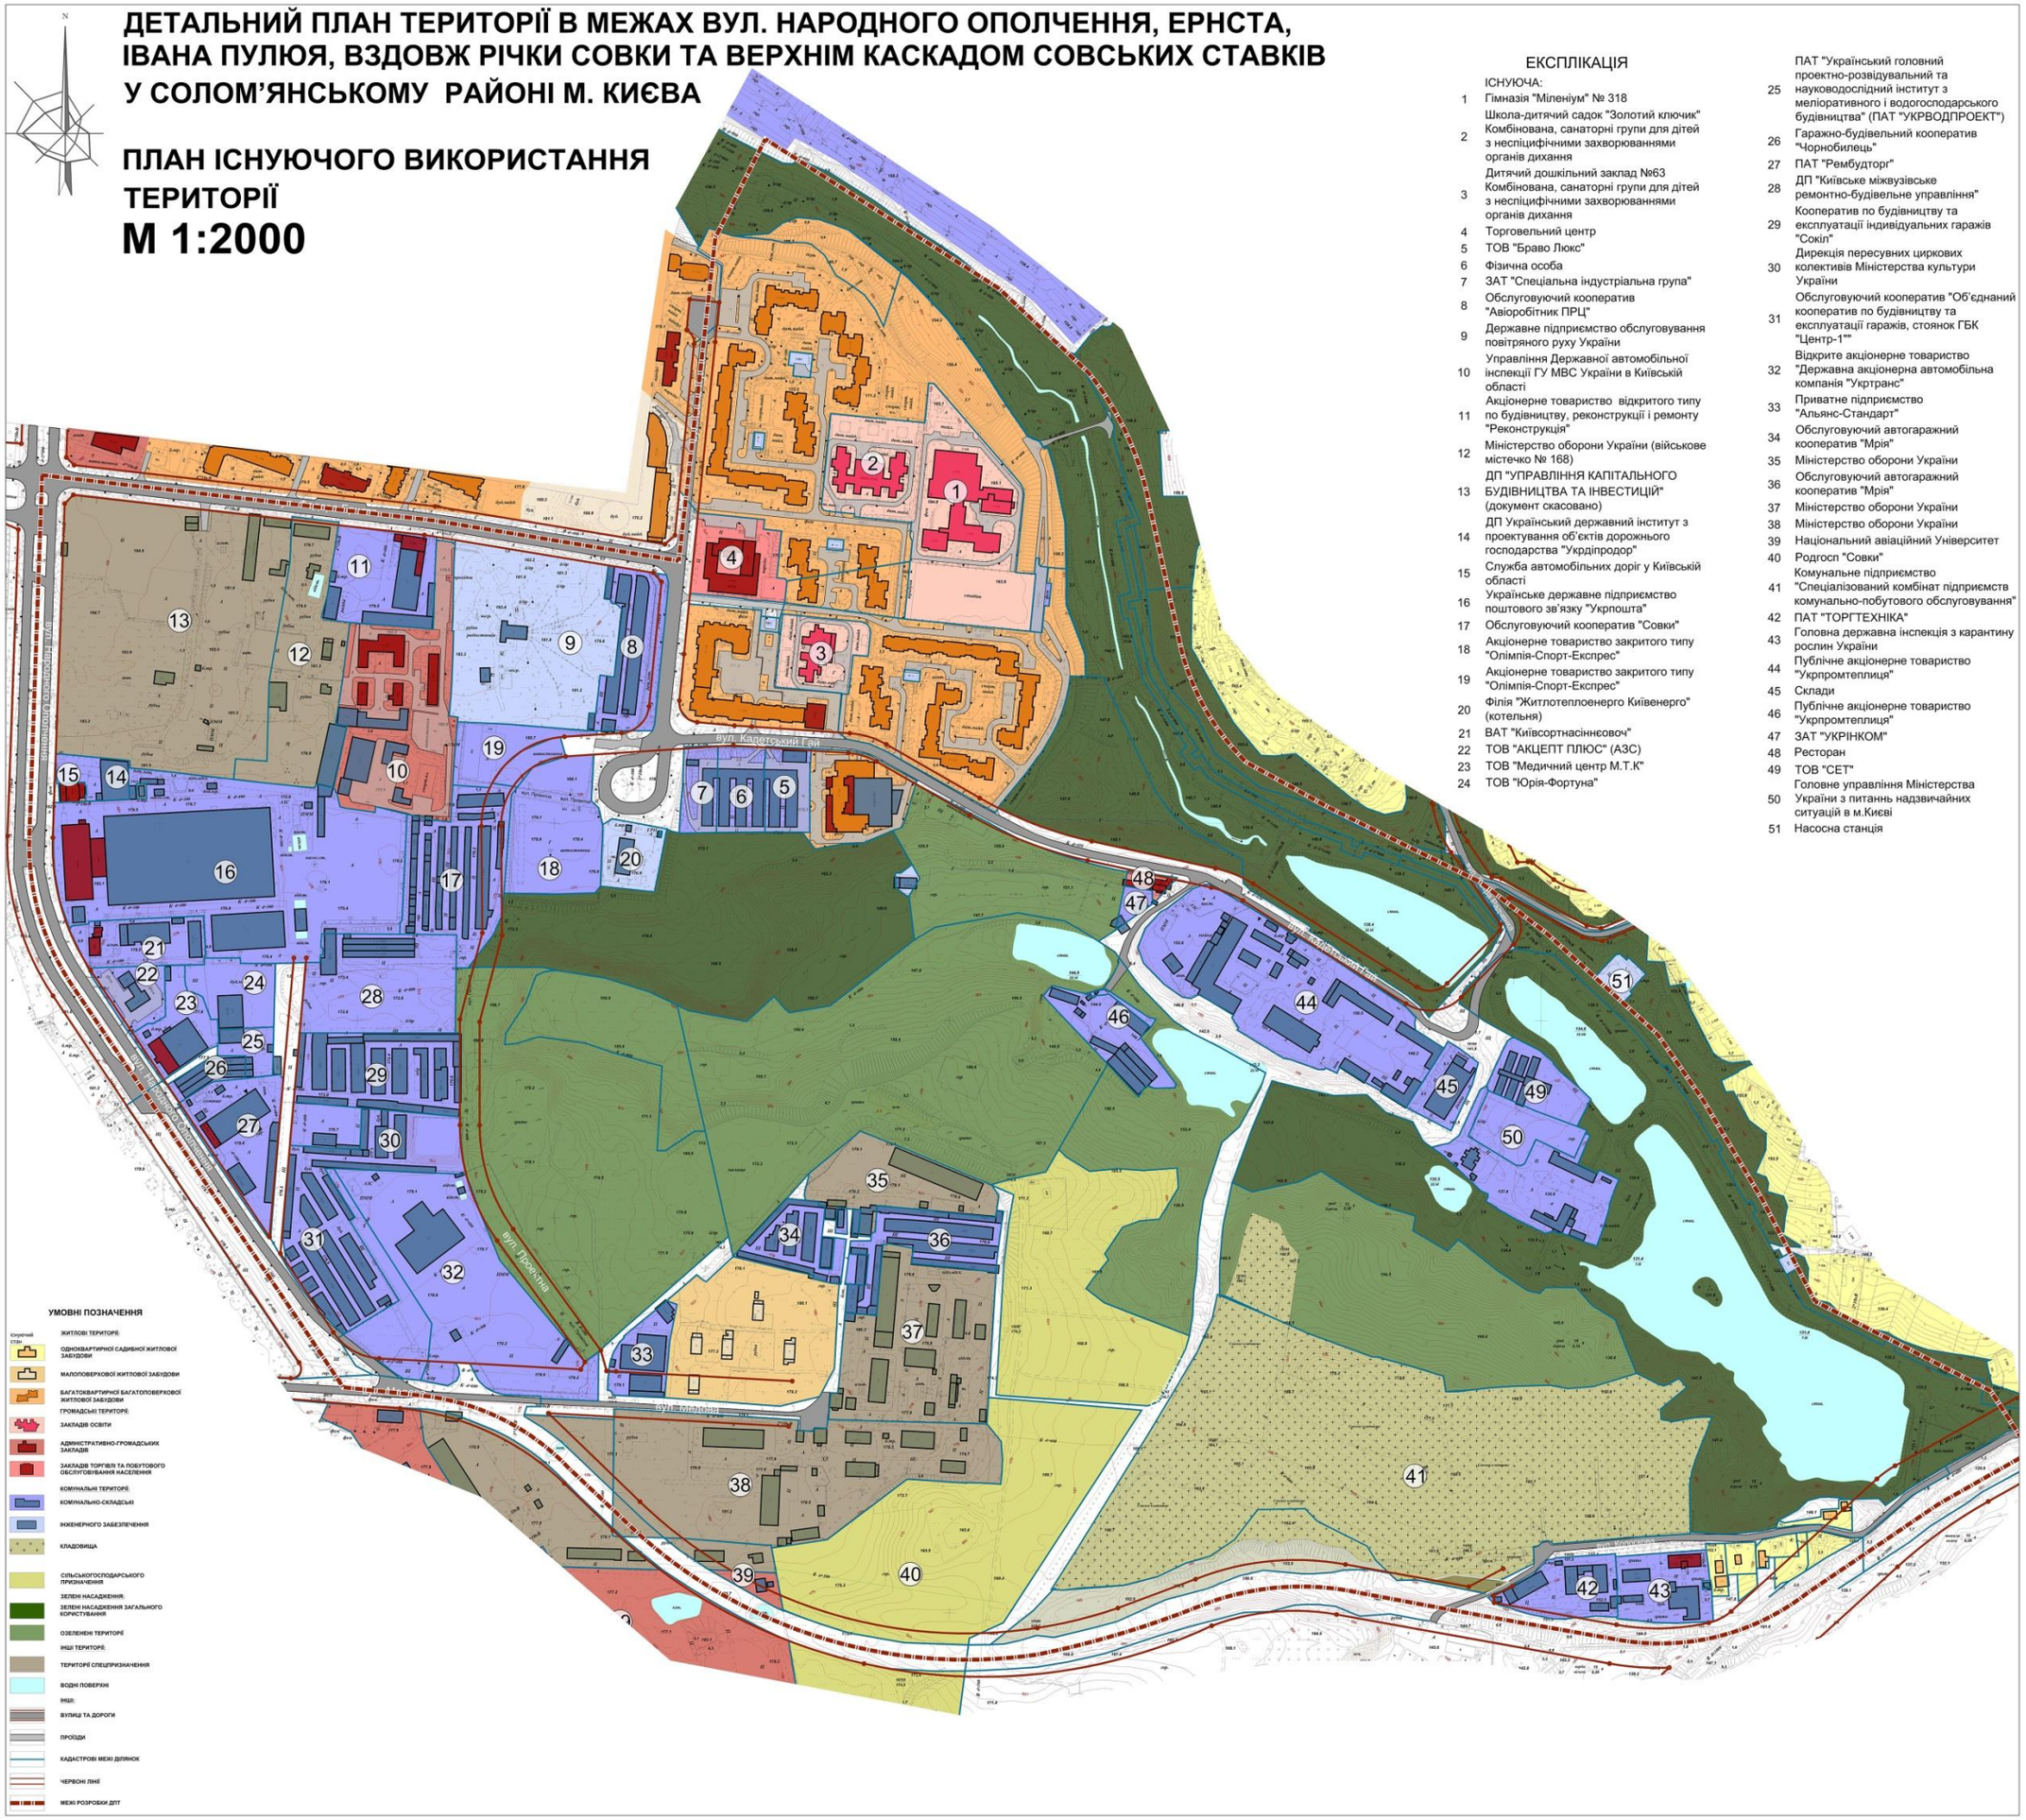

ЕКСПЛІКАЦІЯ

	ІСНУЮЧА:
1	Гімназія "Міленіум" № 318
2	Школа-дитячий садок "Золотий ключик" Комбінована, санаторні групи для дітей з неспіцифічними захворюваннями органів дихання
3	Дитячий дошкільний заклад №63 Комбінована, санаторні групи для дітей з неспіцифічними захворюваннями органів дихання
4	Торговельний центр
5	ТОВ "Браво Люкс"
6	Фізична особа
7	ЗАТ "Спеціальна індустріальна група"
8	Обслуговуючий кооператив "Авіоробітник ПРЦ"
9	Державне підприємство обслуговування повітряного руху України
10	Управління Державної автомобільної інспекції ГУ МВС України в Київській області
11	Акціонерне товариство відкритого типу по будівництву, реконструкції і ремонту "Реконструкція"
12	Міністерство оборони України (військове містечко № 168)
13	ДП "УПРАВЛІННЯ КАПІТАЛЬНОГО БУДІВНИЦТВА ТА ІНВЕСТИЦІЙ" (документ скасовано)
14	ДП Український державний інститут з проектування об'єктів дорожнього господарства "Укрдіпродор"
15	Служба автомобільних доріг у Київській області
16	Українське державне підприємство поштового зв'язку "Укрпошта"
17	Обслуговуючий кооператив "Совки"
18	Акціонерне товариство закритого типу "Олімпія-Спорт-Експрес"
19	Акціонерне товариство закритого типу "Олімпія-Спорт-Експрес"
20	Філія "Житлотеплоенерго Київенерго" (котельня)
21	ВАТ "Київсортнасіннєовоч"
22	ТОВ "АКЦЕПТ ПЛЮС" (АЗС)
23	ТОВ "Медичний центр М.Т.К"
24	ТОВ "Юрія-Фортуна"
25	ПАТ "Український головний проектно-розвідувальний та науководослідний інститут з меліоративного і водогосподарського будівництва" (ПАТ "УКРВОДПРОЕКТ")
26	Гаражно-будівельний кооператив "Чорнобилець"
27	ПАТ "Рембудторг"
28	ДП "Київське міжвузівське ремонтно-будівельне управління"
29	Кооператив по будівництву та експлуатації індивідуальних гаражів "Сокіл"
30	Дирекція пересувних циркових колективів Міністерства культури України
31	Обслуговуючий кооператив "Об'єднаний кооператив по будівництву та експлуатації гаражів, стоянок ГБК "Центр-1""
32	Відкрите акціонерне товариство "Державна акціонерна автомобільна компанія "Укртранс"
33	Приватне підприємство "Альянс-Стандарт"
34	Обслуговуючий автогаражний кооператив "Мрія"
35	Міністерство оборони України
36	Обслуговуючий автогаражний кооператив "Мрія"
37	Міністерство оборони України
38	Міністерство оборони України
39	Національний авіаційний Університет
40	Родгосп "Совки"
41	Комунальне підприємство "Спеціалізований комбінат підприємств комунально-побутового обслуговування"
42	ПАТ "ТОРГТЕХНІКА"
43	Головна державна інспекція з карантину рослин України
44	Публічне акціонерне товариство "Укрпромтеплиця"
45	Склади
46	Публічне акціонерне товариство "Укрпромтеплиця"
47	ЗАТ "УКРІНКОМ"
48	Ресторан
49	ТОВ "СЕТ"
50	Головне управління Міністерства України з питанні надзвичайних ситуацій в м.Києві
51	Насосна станція

ДЕТАЛЬНИЙ ПЛАН ТЕРИТОРІЇ В МЕЖАХ ВУЛ. НАРОДНОГО ОПОЛЧЕННЯ, ЕРНСТА, ІВАНА ПУЛЮЯ, ВЗДОВЖ РІЧКИ СОВКИ ТА ВЕРХНІМ КАСКАДОМ СОВСЬКИХ СТАВКІВ У СОЛОМ'ЯНСЬКОМУ РАЙОНІ М. КИЄВА

СХЕМА ІСНУЮЧИХ ПЛАНУВАЛЬНИХ ОБМЕЖЕНЬ
М 1:2000

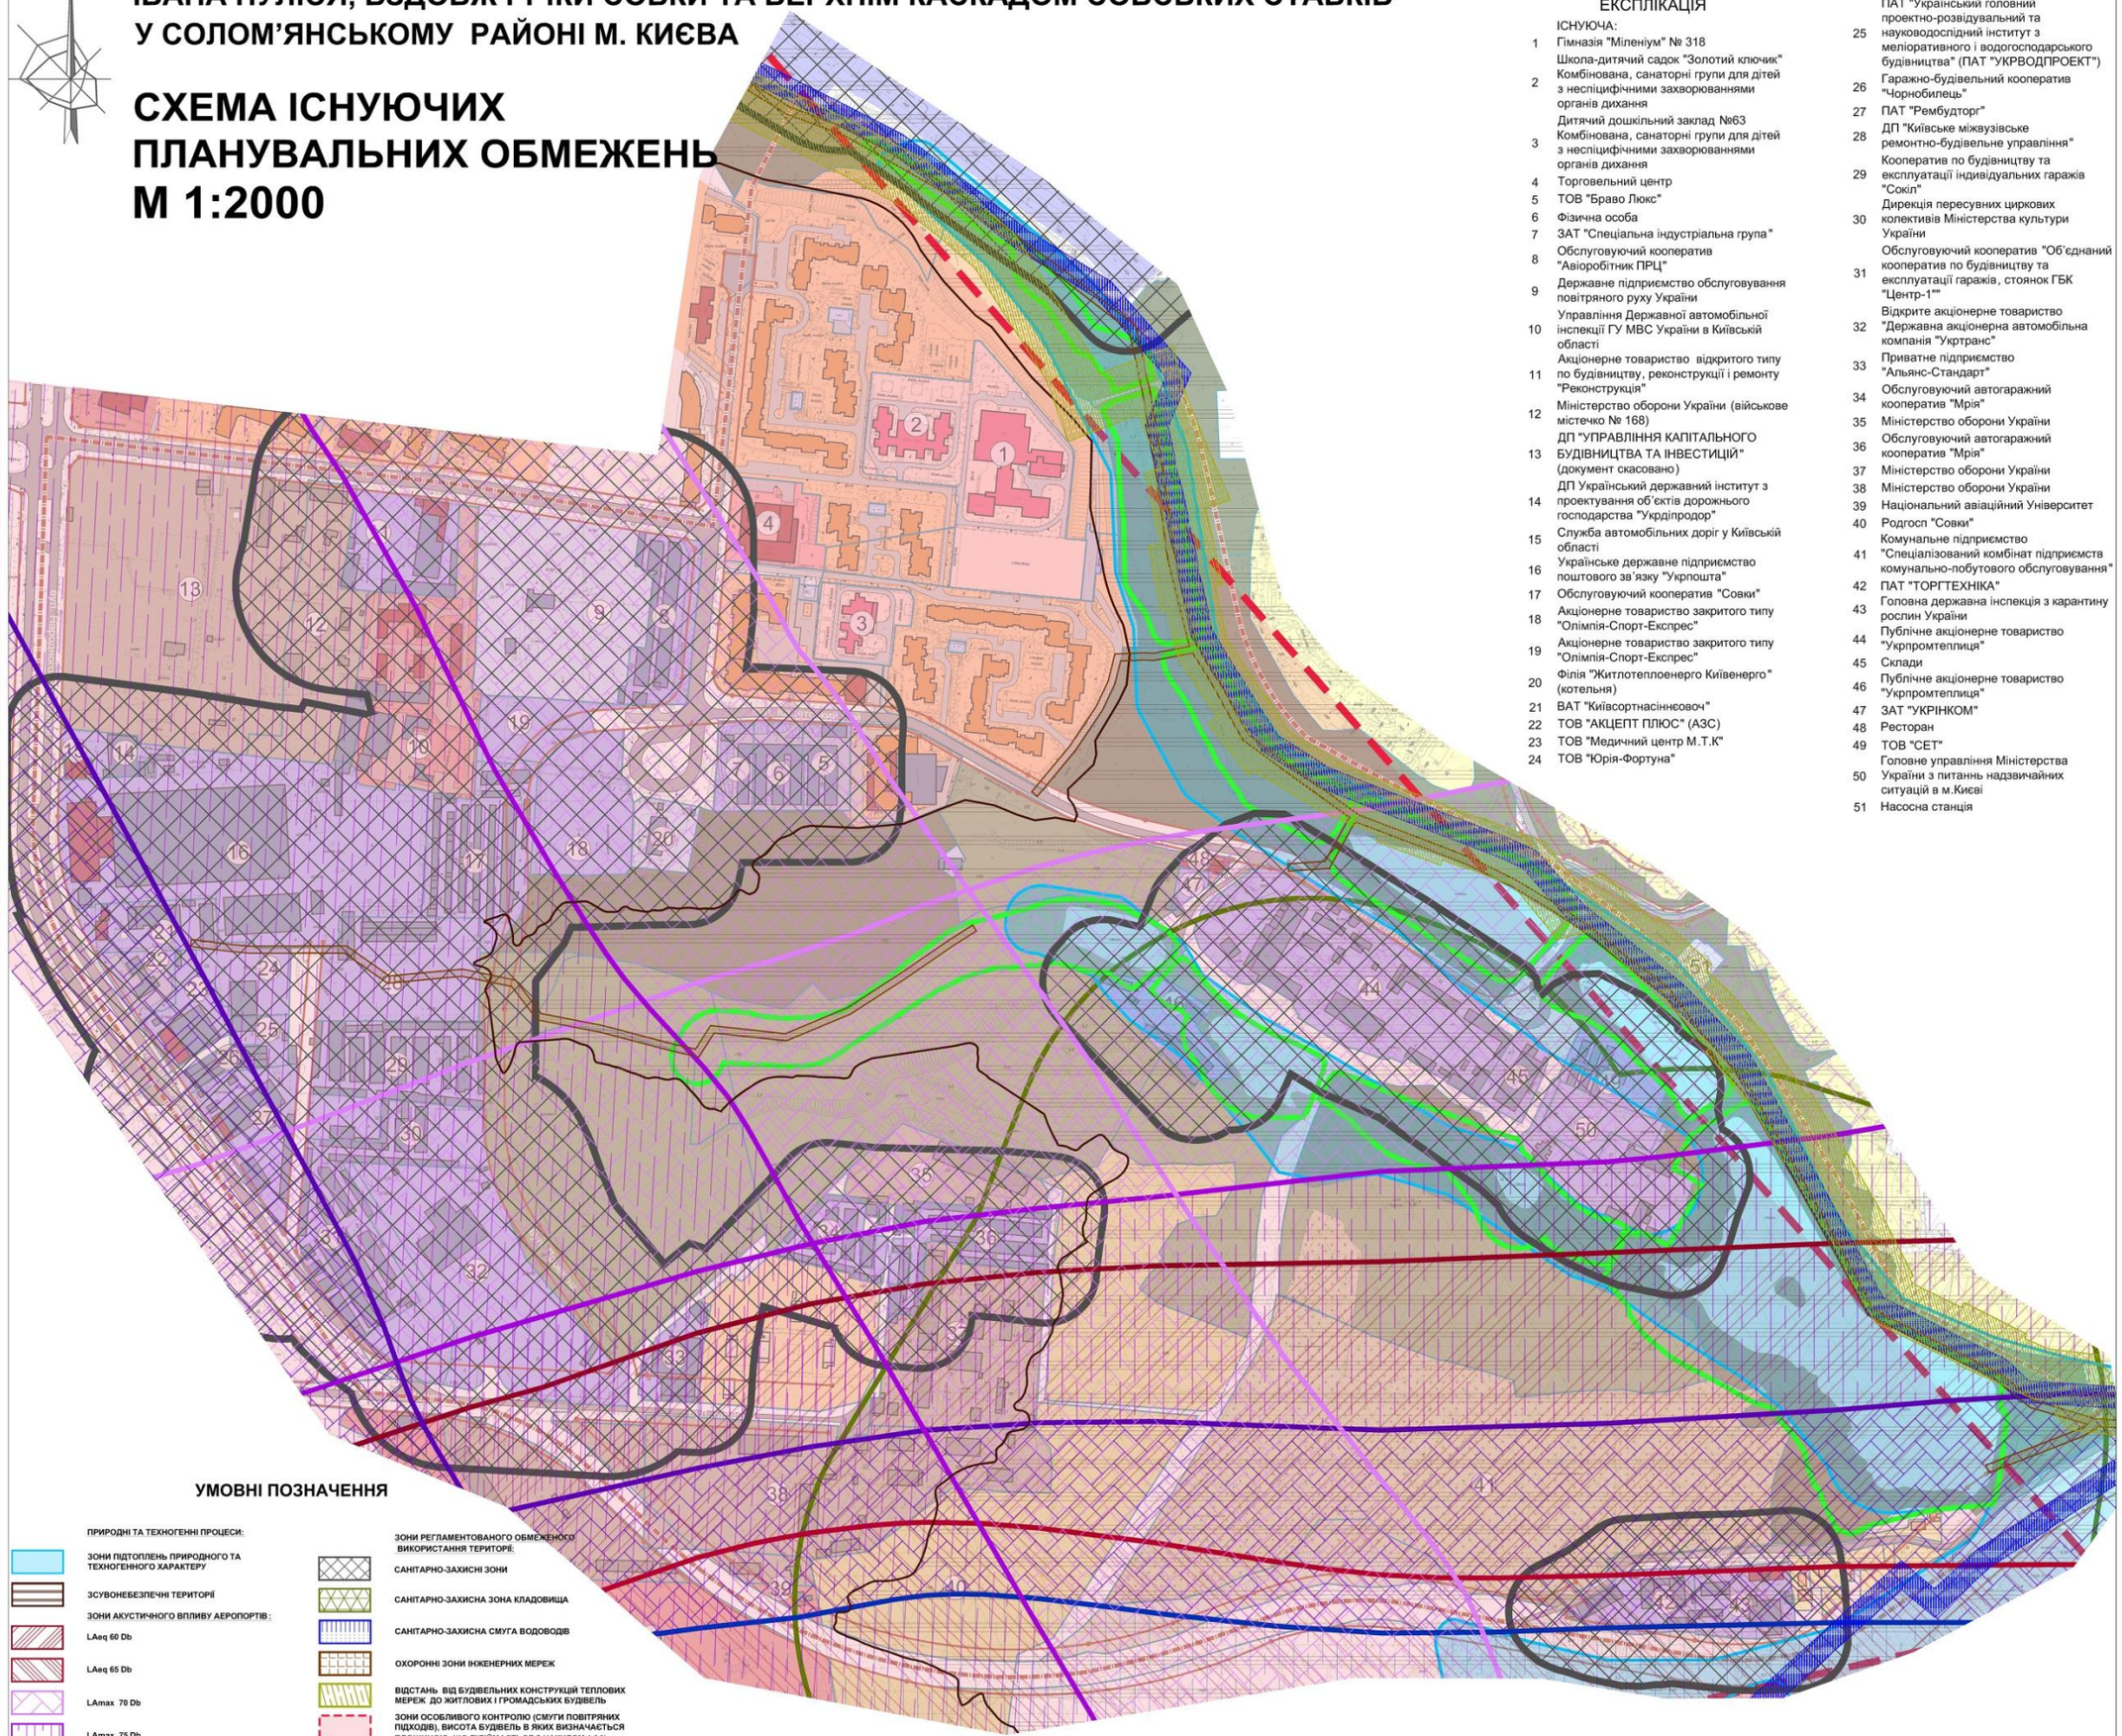

ЕКСПЛІКАЦІЯ

ІСНУЮЧА:

1. Гімназія "Міленіум" № 318
2. Школа-дитячий садок "Золотий ключик" Комбінована, санаторні групи для дітей з неспіцифічними захворюваннями органів дихання
3. Дитячий дошкільний заклад №63 Комбінована, санаторні групи для дітей з неспіцифічними захворюваннями органів дихання
4. Торговельний центр
5. ТОВ "Браво Люкс"
6. Фізична особа
7. ЗАТ "Спеціальна індустріальна група"
8. Обслуговуючий кооператив "Авіоробітник ПРЦ"
9. Державне підприємство обслуговування повітряного руху України
10. Управління Державної автомобільної інспекції ГУ МВС України в Київській області
11. Акціонерне товариство відкритого типу по будівництву, реконструкції і ремонту "Реконструкція"
12. Міністерство оборони України (військове містечко № 168)
13. ДП "УПРАВЛІННЯ КАПІТАЛЬНОГО БУДІВНИЦТВА ТА ІНВЕСТИЦІЙ" (документ скасовано)
14. ДП Український державний інститут з проектування об'єктів дорожнього господарства "Укрдіпродор"
15. Служба автомобільних доріг у Київській області
16. Українське державне підприємство поштового зв'язку "Укрпошта"
17. Обслуговуючий кооператив "Совки"
18. Акціонерне товариство закритого типу "Олімпія-Спорт-Експрес"
19. Акціонерне товариство закритого типу "Олімпія-Спорт-Експрес"
20. Філія "Житлотеплоенерго Київенерго" (котельня)
21. ВАТ "Київсортнасіннєсовоч"
22. ТОВ "АКЦЕПТ ПЛЮС" (АЗС)
23. ТОВ "Медичний центр М.Т.К"
24. ТОВ "Юрія-Фортуна"
25. ПАТ "Український головний проектно-розвідувальний та науководослідний інститут з меліоративного і водогосподарського будівництва" (ПАТ "УКРВОДПРОЕКТ")
26. Гаражно-будівельний кооператив "Чорнобилець"
27. ПАТ "Рембудторг"
28. ДП "Київське міжвузівське ремонтно-будівельне управління"
29. Кооператив по будівництву та експлуатації індивідуальних гаражів "Сокіл"
30. Дирекція пересувних циркових колективів Міністерства культури України
31. Обслуговуючий кооператив "Об'єднаний кооператив по будівництву та експлуатації гаражів, стоянок ГБК "Центр-1""
32. Відкрите акціонерне товариство "Державна акціонерна автомобільна компанія "Укртранс"
33. Приватне підприємство "Альянс-Стандарт"
34. Обслуговуючий автогаражний кооператив "Мрія"
35. Міністерство оборони України
36. Обслуговуючий автогаражний кооператив "Мрія"
37. Міністерство оборони України
38. Міністерство оборони України
39. Національний авіаційний Університет
40. Родгосп "Совки"
41. Комунальне підприємство "Спеціалізований комбінат підприємств комунально-побутового обслуговування"
42. ПАТ "ТОРГТЕХНІКА"
43. Головна державна інспекція з карантину рослин України
44. Публічне акціонерне товариство "Укрпромтеплиця"
45. Склади
46. Публічне акціонерне товариство "Укрпромтеплиця"
47. ЗАТ "УКРІНКОМ"
48. Ресторан
49. ТОВ "СЕТ"
50. Головне управління Міністерства України з питаннь надзвичайних ситуацій в м.Києві
51. Насосна станція

УМОВНІ ПОЗНАЧЕННЯ

ПРИРОДНІ ТА ТЕХНОГЕННІ ПРОЦЕСИ:

- ЗОНИ ПІДТОПЛЕНЬ ПРИРОДНОГО ТА ТЕХНОГЕННОГО ХАРАКТЕРУ
- ЗСУВОНЕБЕЗПЕЧНІ ТЕРИТОРІЇ

ЗОНИ АКУСТИЧНОГО ВПЛИВУ АЕРОПОРТІВ:

- LAeq 60 Db
- LAeq 65 Db
- LAmax 70 Db
- LAmax 75 Db
- LAmax 80 Db
- LAmax 85 Db

ЗОНИ РЕГЛАМЕНТОВАНОГО ОБМЕЖЕНОГО ВИКОРИСТАННЯ ТЕРИТОРІЇ:

- САНІТАРНО-ЗАХИСНІ ЗОНИ
- САНІТАРНО-ЗАХИСНА ЗОНА КЛАДОВИЩА
- САНІТАРНО-ЗАХИСНА СМУГА ВОДОВОДІВ
- ОХОРОННІ ЗОНИ ІНЖЕНЕРНИХ МЕРЕЖ
- ВІДСТАНЬ ВІД БУДІВЕЛЬНИХ КОНСТРУКЦІЙ ТЕПЛОВИХ МЕРЕЖ ДО ЖИТЛОВИХ І ГРОМАДСЬКИХ БУДІВЕЛЬ
- ЗОНИ ОСОБЛИВОГО КОНТРОЛЮ (СМУГИ ПОВІТРЯНИХ ПІДХОДІВ), ВИСОТА БУДІВЕЛЬ В ЯКИХ ВИЗНАЧАЄТЬСЯ ПЛОЩИНОЮ, ЩО ПІДІЙМАЄТЬСЯ З НАХИЛОМ 1,6 %
- ПРИБЕРЕЖНІ ЗАХИСНІ СМУГИ

ІНШІ:

- МЕЖІ РОЗРОБКИ ДПТ

ДЕТАЛЬНИЙ ПЛАН ТЕРИТОРІЇ В МЕЖАХ ВУЛ. НАРОДНОГО ОПОЛЧЕННЯ, ЕРНСТА, ІВАНА ПУЛЮЯ, ВЗДОВЖ РІЧКИ СОВКИ ТА ВЕРХНІМ КАСКАДОМ СОВСЬКИХ СТАВКІВ У СОЛОМ'ЯНСЬКОМУ РАЙОНІ М. КИЄВА

ПРОЕКТНИЙ ПЛАН
М 1:2000

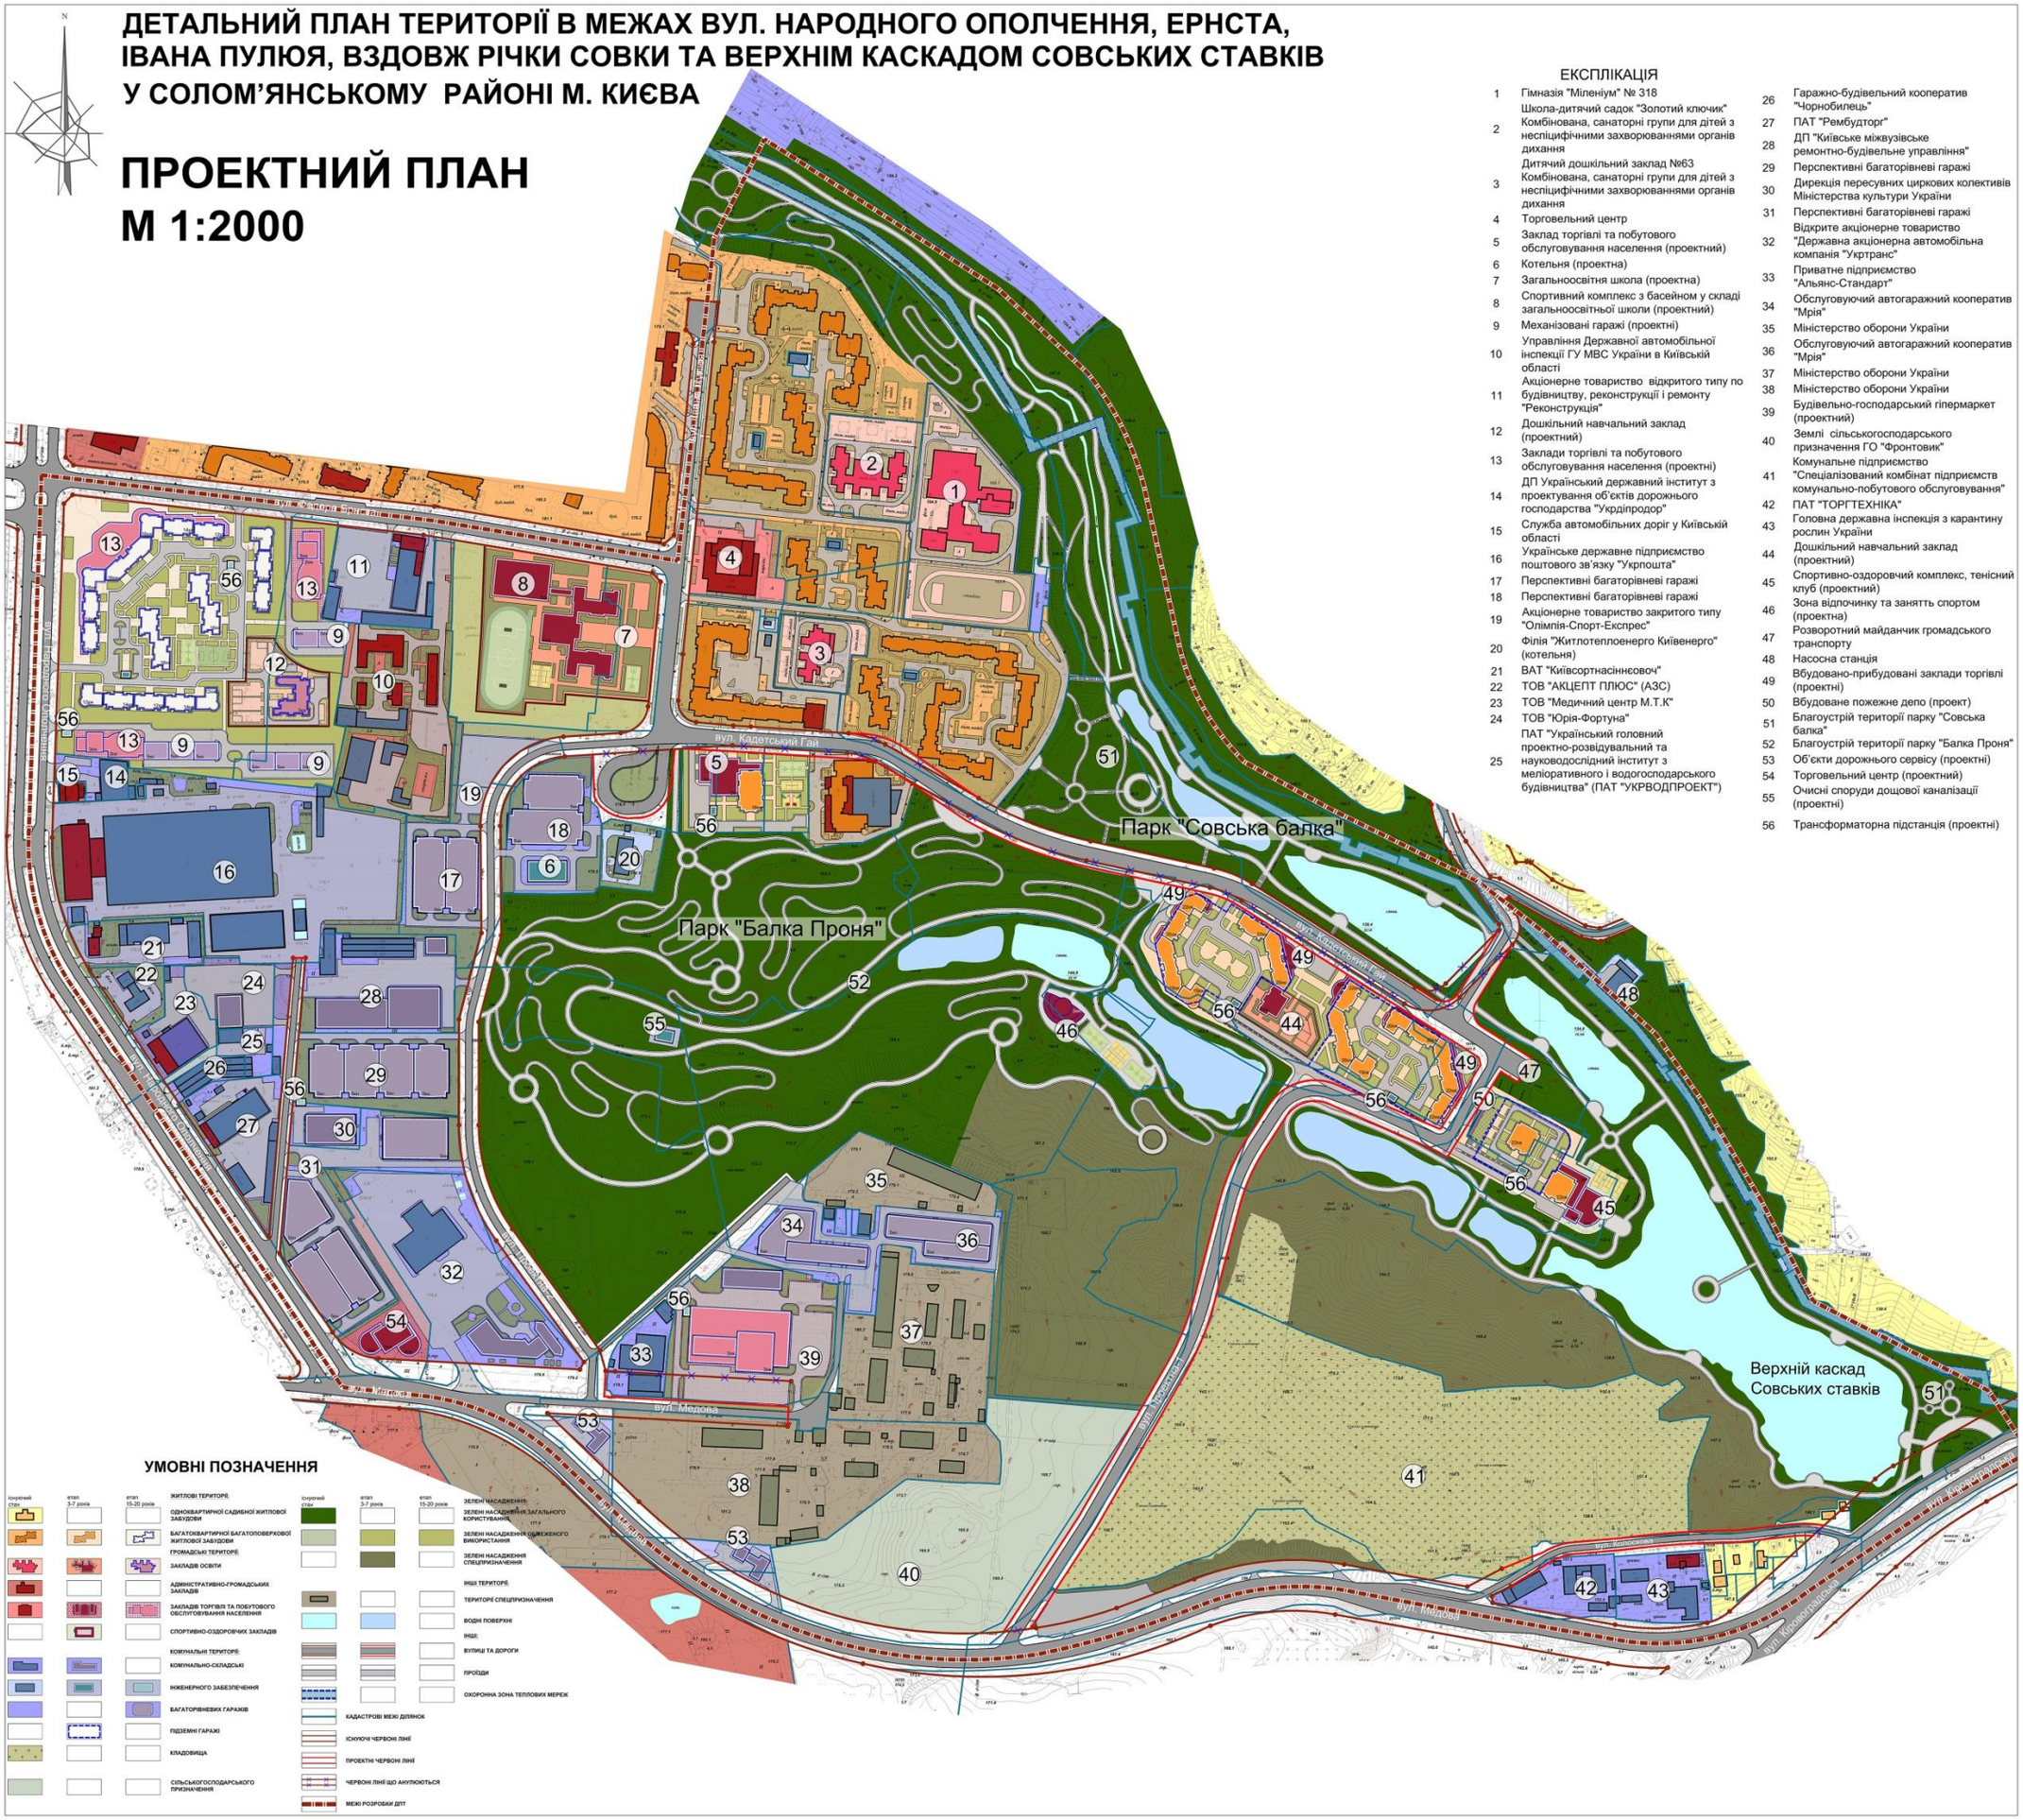

ЕКСПЛІКАЦІЯ

1 Гімназія "Міленіум" № 318
2 Школа-дитячий садок "Золотий ключик"
Комбінована, санаторні групи для дітей з неспіцифічними захворюваннями органів дихання
Дитячий дошкільний заклад №63
3 Комбінована, санаторні групи для дітей з неспіцифічними захворюваннями органів дихання
4 Торговельний центр
5 Заклад торгівлі та побутового обслуговування населення (проектний)
6 Котельня (проектна)
7 Загальноосвітня школа (проектна)
8 Спортивний комплекс з басейном у складі загальноосвітньої школи (проектний)
9 Механізовані гаражі (проектні)
10 Управління Державної автомобільної інспекції ГУ МВС України в Київській області
11 Акціонерне товариство відкритого типу по будівництву, реконструкції і ремонту "Реконструкція"
12 Дошкільний навчальний заклад (проектний)
13 Заклади торгівлі та побутового обслуговування населення (проектні)
14 ДП Український державний інститут з проектування об'єктів дорожнього господарства "Укрдіпродор"
15 Служба автомобільних доріг у Київській області
16 Українське державне підприємство поштового зв'язку "Укрпошта"
17 Перспективні багаторівневі гаражі
18 Перспективні багаторівневі гаражі
19 Акціонерне товариство закритого типу "Олімпія-Спорт-Експрес"
20 Філія "Житлотеплоенерго Київенерго" (котельня)
21 ВАТ "Київсортнасіннєовоч"
22 ТОВ "АКЦЕПТ ПЛЮС" (АЗС)
23 ТОВ "Медичний центр М.Т.К"
24 ТОВ "Юрія-Фортуна"
25 ПАТ "Український головний проектно-розвідувальний та науководослідний інститут з меліоративного і водогосподарського будівництва" (ПАТ "УКРВОДПРОЕКТ")
26 Гаражно-будівельний кооператив "Чорнобилець"
27 ПАТ "Рембудторг"
28 ДП "Київське міжвузівське ремонтно-будівельне управління"
29 Перспективні багаторівневі гаражі
30 Дирекція пересувних циркових колективів Міністерства культури України
31 Перспективні багаторівневі гаражі
32 Відкрите акціонерне товариство "Державна акціонерна автомобільна компанія "Укртранс"
33 Приватне підприємство "Альянс-Стандарт"
34 Обслуговуючий автогаражний кооператив "Мрія"
35 Міністерство оборони України
36 Обслуговуючий автогаражний кооператив "Мрія"
37 Міністерство оборони України
38 Міністерство оборони України
39 Будівельно-господарський гіпермаркет (проектний)
40 Землі сільськогосподарського призначення ГО "Фронтовик"
41 Комунальне підприємство "Спеціалізований комбінат підприємств комунально-побутового обслуговування"
42 ПАТ "ТОРГТЕХНІКА"
43 Головна державна інспекція з карантину рослин України
44 Дошкільний навчальний заклад (проектний)
45 Спортивно-оздоровчий комплекс, тенісний клуб (проектний)
46 Зона відпочинку та заняття спортом (проектна)
47 Розворотний майданчик громадського транспорту
48 Насосна станція
49 Вбудовано-прибудовані заклади торгівлі (проектні)
50 Вбудоване пожежне депо (проект)
51 Благоустрій території парку "Совська балка"
52 Благоустрій території парку "Балка Проня"
53 Об'єкти дорожнього сервісу (проектні)
54 Торговельний центр (проектний)
55 Очисні споруди дощової каналізації (проектні)
56 Трансформаторна підстанція (проектні)

ДЕТАЛЬНИЙ ПЛАН ТЕРИТОРІЇ В МЕЖАХ ВУЛ. НАРОДНОГО ОПОЛЧЕННЯ, ЕРНСТА, ІВАНА ПУЛЮЯ, ВЗДОВЖ РІЧКИ СОВКИ ТА ВЕРХНІМ КАСКАДОМ СОВСЬКИХ СТАВКІВ У СОЛОМ'ЯНСЬКОМУ РАЙОНІ М. КИЄВА

СХЕМА ПРОЕКТНИХ ПЛАНУВАЛЬНИХ ОБМЕЖЕНЬ
М 1:2000

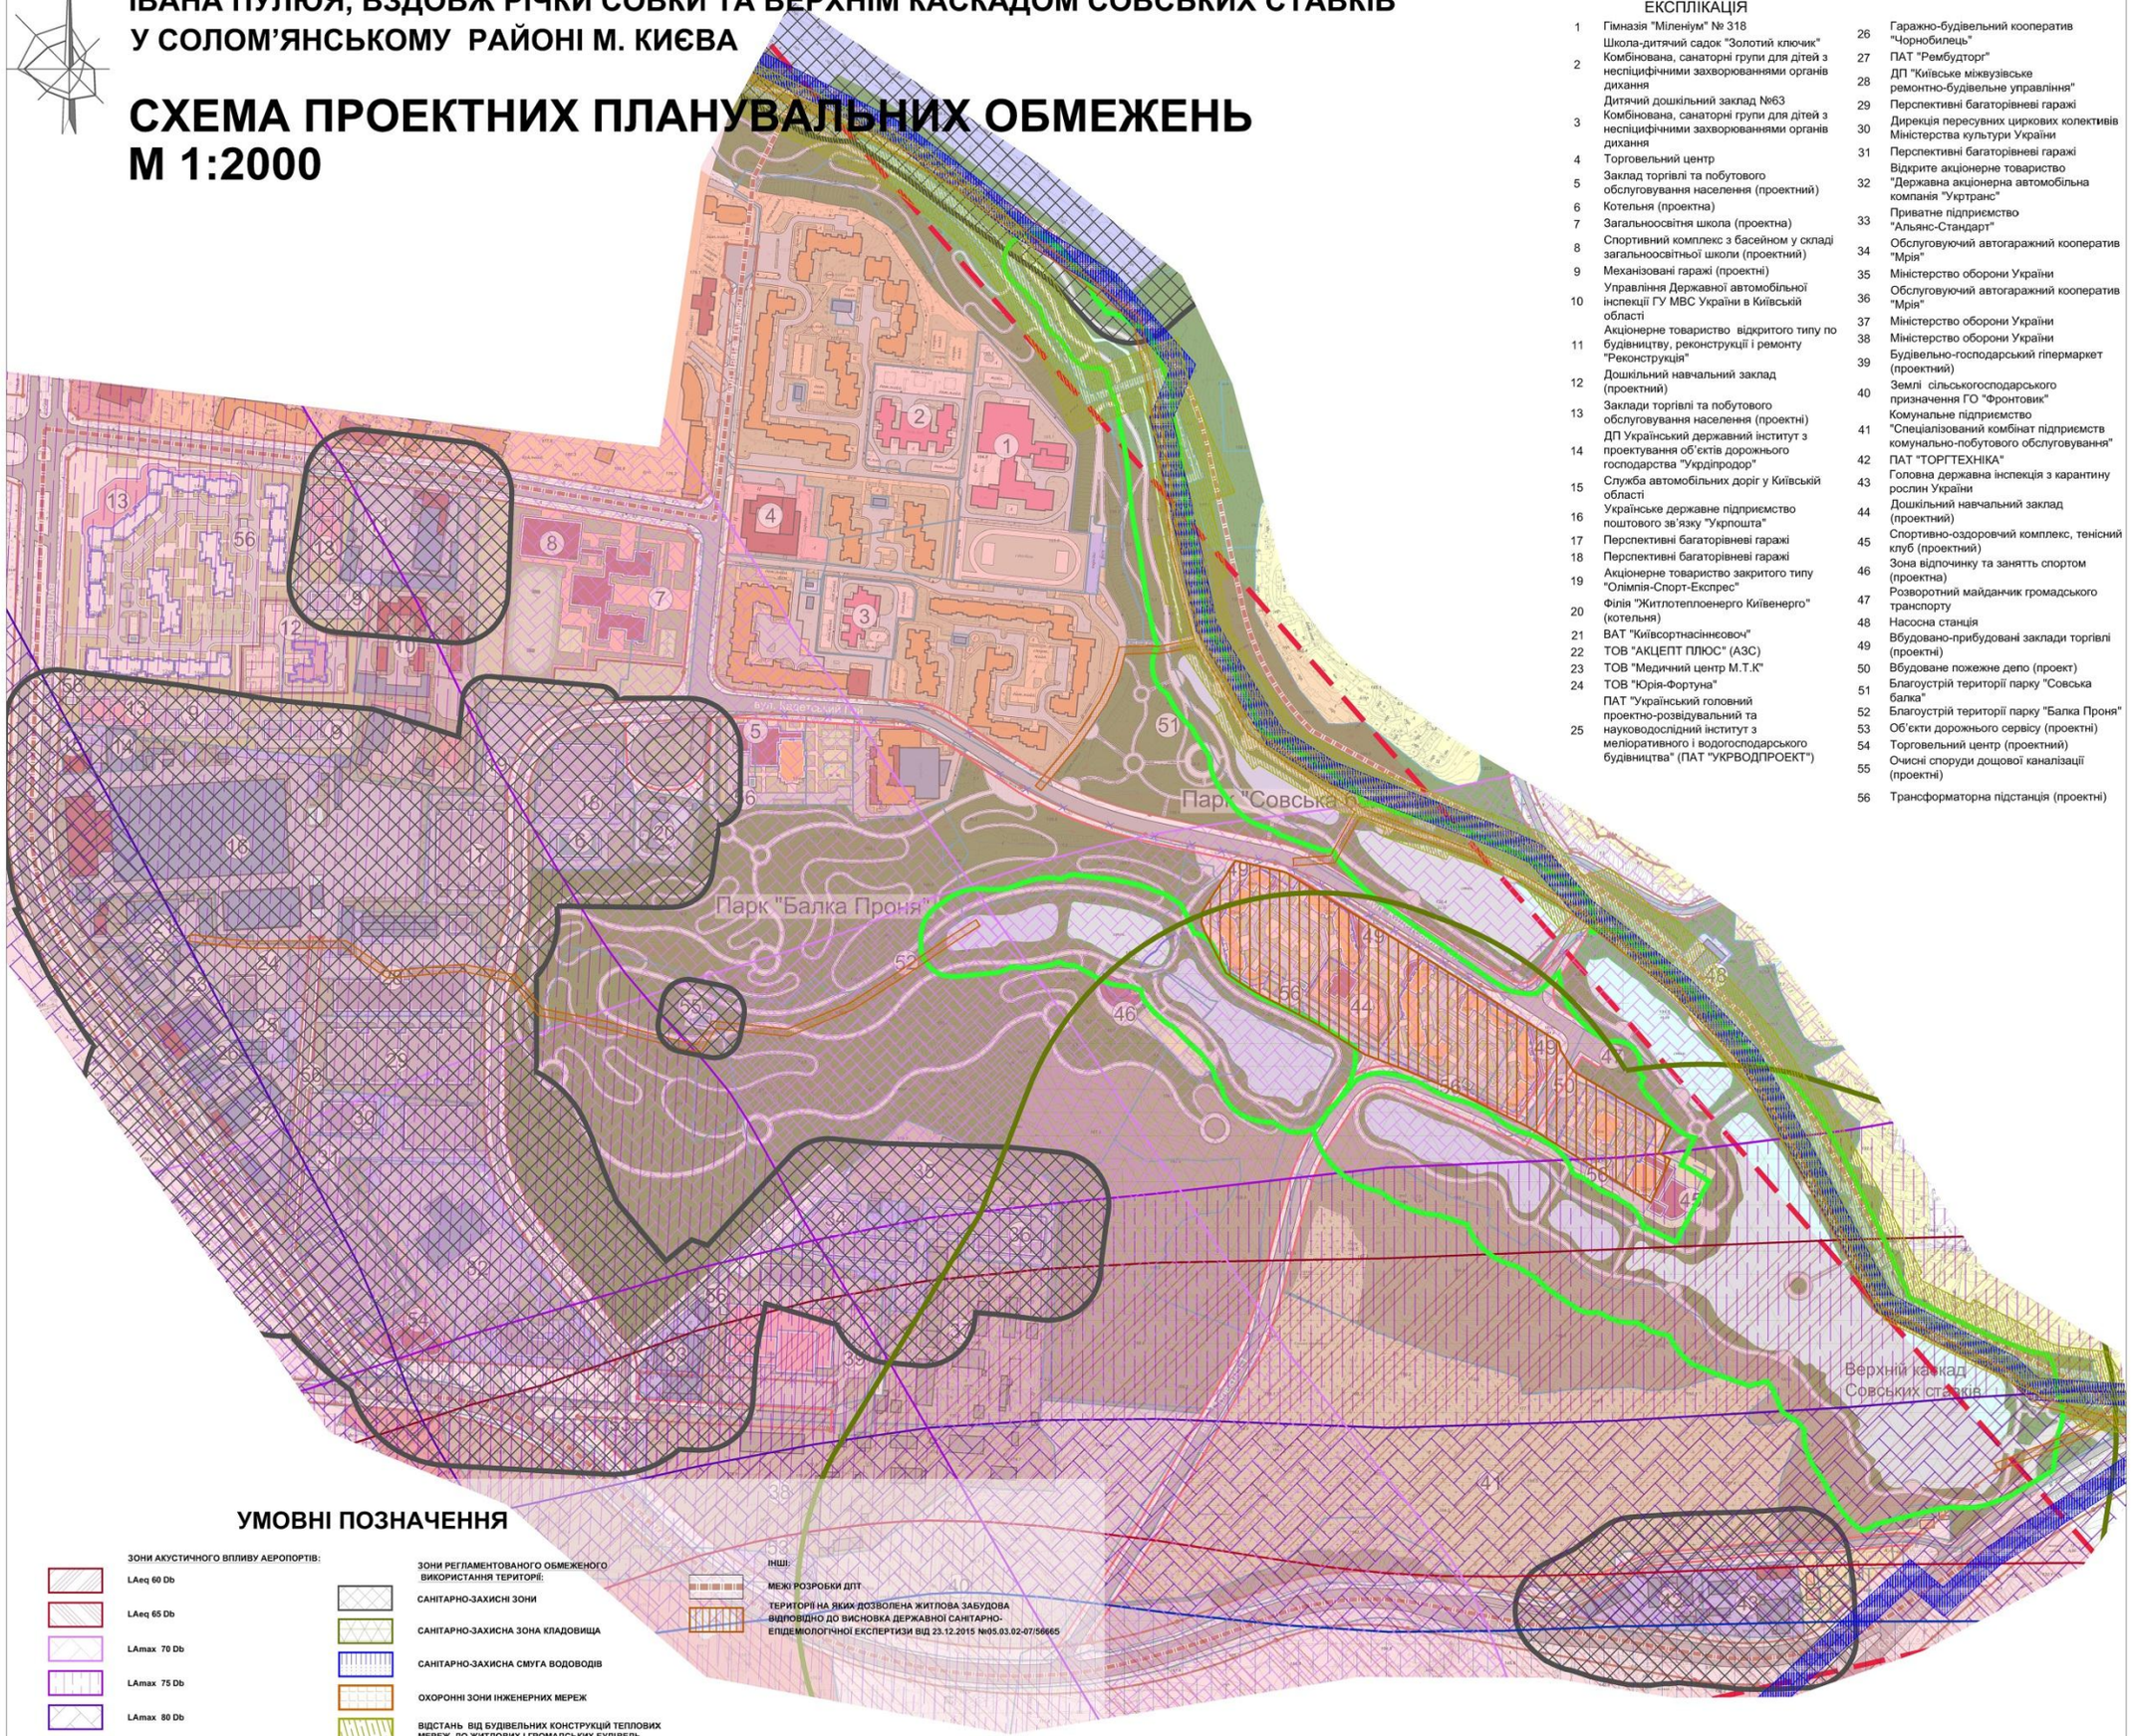

ЕКСПЛІКАЦІЯ

1 Гімназія "Міленіум" № 318
2 Школа-дитячий садок "Золотий ключик" Комбінована, санаторні групи для дітей з неспіцифічними захворюваннями органів дихання
3 Дитячий дошкільний заклад №63 Комбінована, санаторні групи для дітей з неспіцифічними захворюваннями органів дихання
4 Торговельний центр
5 Заклад торгівлі та побутового обслуговування населення (проектний)
6 Котельня (проектна)
7 Загальноосвітня школа (проектна)
8 Спортивний комплекс з басейном у складі загальноосвітньої школи (проектний)
9 Механізовані гаражі (проектні)
10 Управління Державної автомобільної інспекції ГУ МВС України в Київській області
11 Акціонерне товариство відкритого типу по будівництву, реконструкції і ремонту "Реконструкція"
12 Дошкільний навчальний заклад (проектний)
13 Заклади торгівлі та побутового обслуговування населення (проектні)
14 ДП Український державний інститут з проектування об'єктів дорожнього господарства "Укрдіпродор"
15 Служба автомобільних доріг у Київській області
16 Українське державне підприємство поштового зв'язку "Укрпошта"
17 Перспективні багаторівневі гаражі
18 Перспективні багаторівневі гаражі
19 Акціонерне товариство закритого типу "Олімпія-Спорт-Експрес"
20 Філія "Житлотеплоенерго Київенерго" (котельня)
21 ВАТ "Київсортнасіннєовоч"
22 ТОВ "АКЦЕПТ ПЛЮС" (АЗС)
23 ТОВ "Медичний центр М.Т.К"
24 ТОВ "Юрія-Фортуна"
25 ПАТ "Український головний проектно-розвідувальний та науководослідний інститут з меліоративного і водогосподарського будівництва" (ПАТ "УКРВОДПРОЕКТ")
26 Гаражно-будівельний кооператив "Чорнобилець"
27 ПАТ "Рембудторг"
28 ДП "Київське міжвузівське ремонтно-будівельне управління"
29 Перспективні багаторівневі гаражі
30 Дирекція пересувних циркових колективів Міністерства культури України
31 Перспективні багаторівневі гаражі
32 Відкрите акціонерне товариство "Державна акціонерна автомобільна компанія "Укртранс"
33 Приватне підприємство "Альянс-Стандарт"
34 Обслуговуючий автогаражний кооператив "Мрія"
35 Міністерство оборони України
36 Обслуговуючий автогаражний кооператив "Мрія"
37 Міністерство оборони України
38 Міністерство оборони України
39 Будівельно-господарський гіпермаркет (проектний)
40 Землі сільськогосподарського призначення ГО "Фронтовик"
41 Комунальне підприємство "Спеціалізований комбінат підприємств комунально-побутового обслуговування"
42 ПАТ "ТОРГТЕХНІКА"
43 Головна державна інспекція з карантину рослин України
44 Дошкільний навчальний заклад (проектний)
45 Спортивно-оздоровчий комплекс, тенісний клуб (проектний)
46 Зона відпочинку та заняття спортом (проектна)
47 Розворотний майданчик громадського транспорту
48 Насосна станція
49 Вбудовано-прибудовані заклади торгівлі (проектні)
50 Вбудоване пожежне депо (проект)
51 Благоустрій території парку "Совська балка"
52 Благоустрій території парку "Балка Проня"
53 Об'єкти дорожнього сервісу (проектні)
54 Торговельний центр (проектний)
55 Очисні споруди дощової каналізації (проектні)
56 Трансформаторна підстанція (проектні)

УМОВНІ ПОЗНАЧЕННЯ

ЗОНИ АКУСТИЧНОГО ВПЛИВУ АЕРОПОРТІВ:
- LAeq 60 Db
- LAeq 65 Db
- LAmax 70 Db
- LAmax 75 Db
- LAmax 80 Db
- LAmax 85 Db

ЗОНИ РЕГЛАМЕНТОВАНОГО ОБМЕЖЕНОГО ВИКОРИСТАННЯ ТЕРИТОРІЇ:
- САНІТАРНО-ЗАХИСНІ ЗОНИ
- САНІТАРНО-ЗАХИСНА ЗОНА КЛАДОВИЩА
- САНІТАРНО-ЗАХИСНА СМУГА ВОДОВОДІВ
- ОХОРОННІ ЗОНИ ІНЖЕНЕРНИХ МЕРЕЖ
- ВІДСТАНЬ ВІД БУДІВЕЛЬНИХ КОНСТРУКЦІЙ ТЕПЛОВИХ МЕРЕЖ ДО ЖИТЛОВИХ І ГРОМАДСЬКИХ БУДІВЕЛЬ
- ЗОНИ ОСОБЛИВОГО КОНТРОЛЮ (СМУГИ ПОВІТРЯНИХ ПІДХОДІВ), ВИСОТА БУДІВЕЛЬ В ЯКИХ ВИЗНАЧАЄТЬСЯ ПЛОЩИНОЮ, ЩО ПІДІЙМАЄТЬСЯ З НАХИЛОМ 1,6 %
- ПРОПОЗИЦІЇ ПО ВСТАНОВЛЕННЮ ПРИБЕРЕЖНИХ ЗАХИСНИХ СМУГ

ІНШІ:
- МЕЖІ РОЗРОБКИ ДПТ
- ТЕРИТОРІЇ НА ЯКИХ ДОЗВОЛЕНА ЖИТЛОВА ЗАБУДОВА ВІДПОВІДНО ДО ВИСНОВКА ДЕРЖАВНОЇ САНІТАРНО-ЕПІДЕМІОЛОГІЧНОЇ ЕКСПЕРТИЗИ ВІД 23.12.2015 №05.03.02-07/56665

СХЕМА ОБСЛУГОВУВАННЯ ДИТЯЧИМИ ДОШКІЛЬНИМИ ЗАКЛАДАМИ ТА ЗАГАЛЬНООСВІТНІМИ ШКОЛАМИ

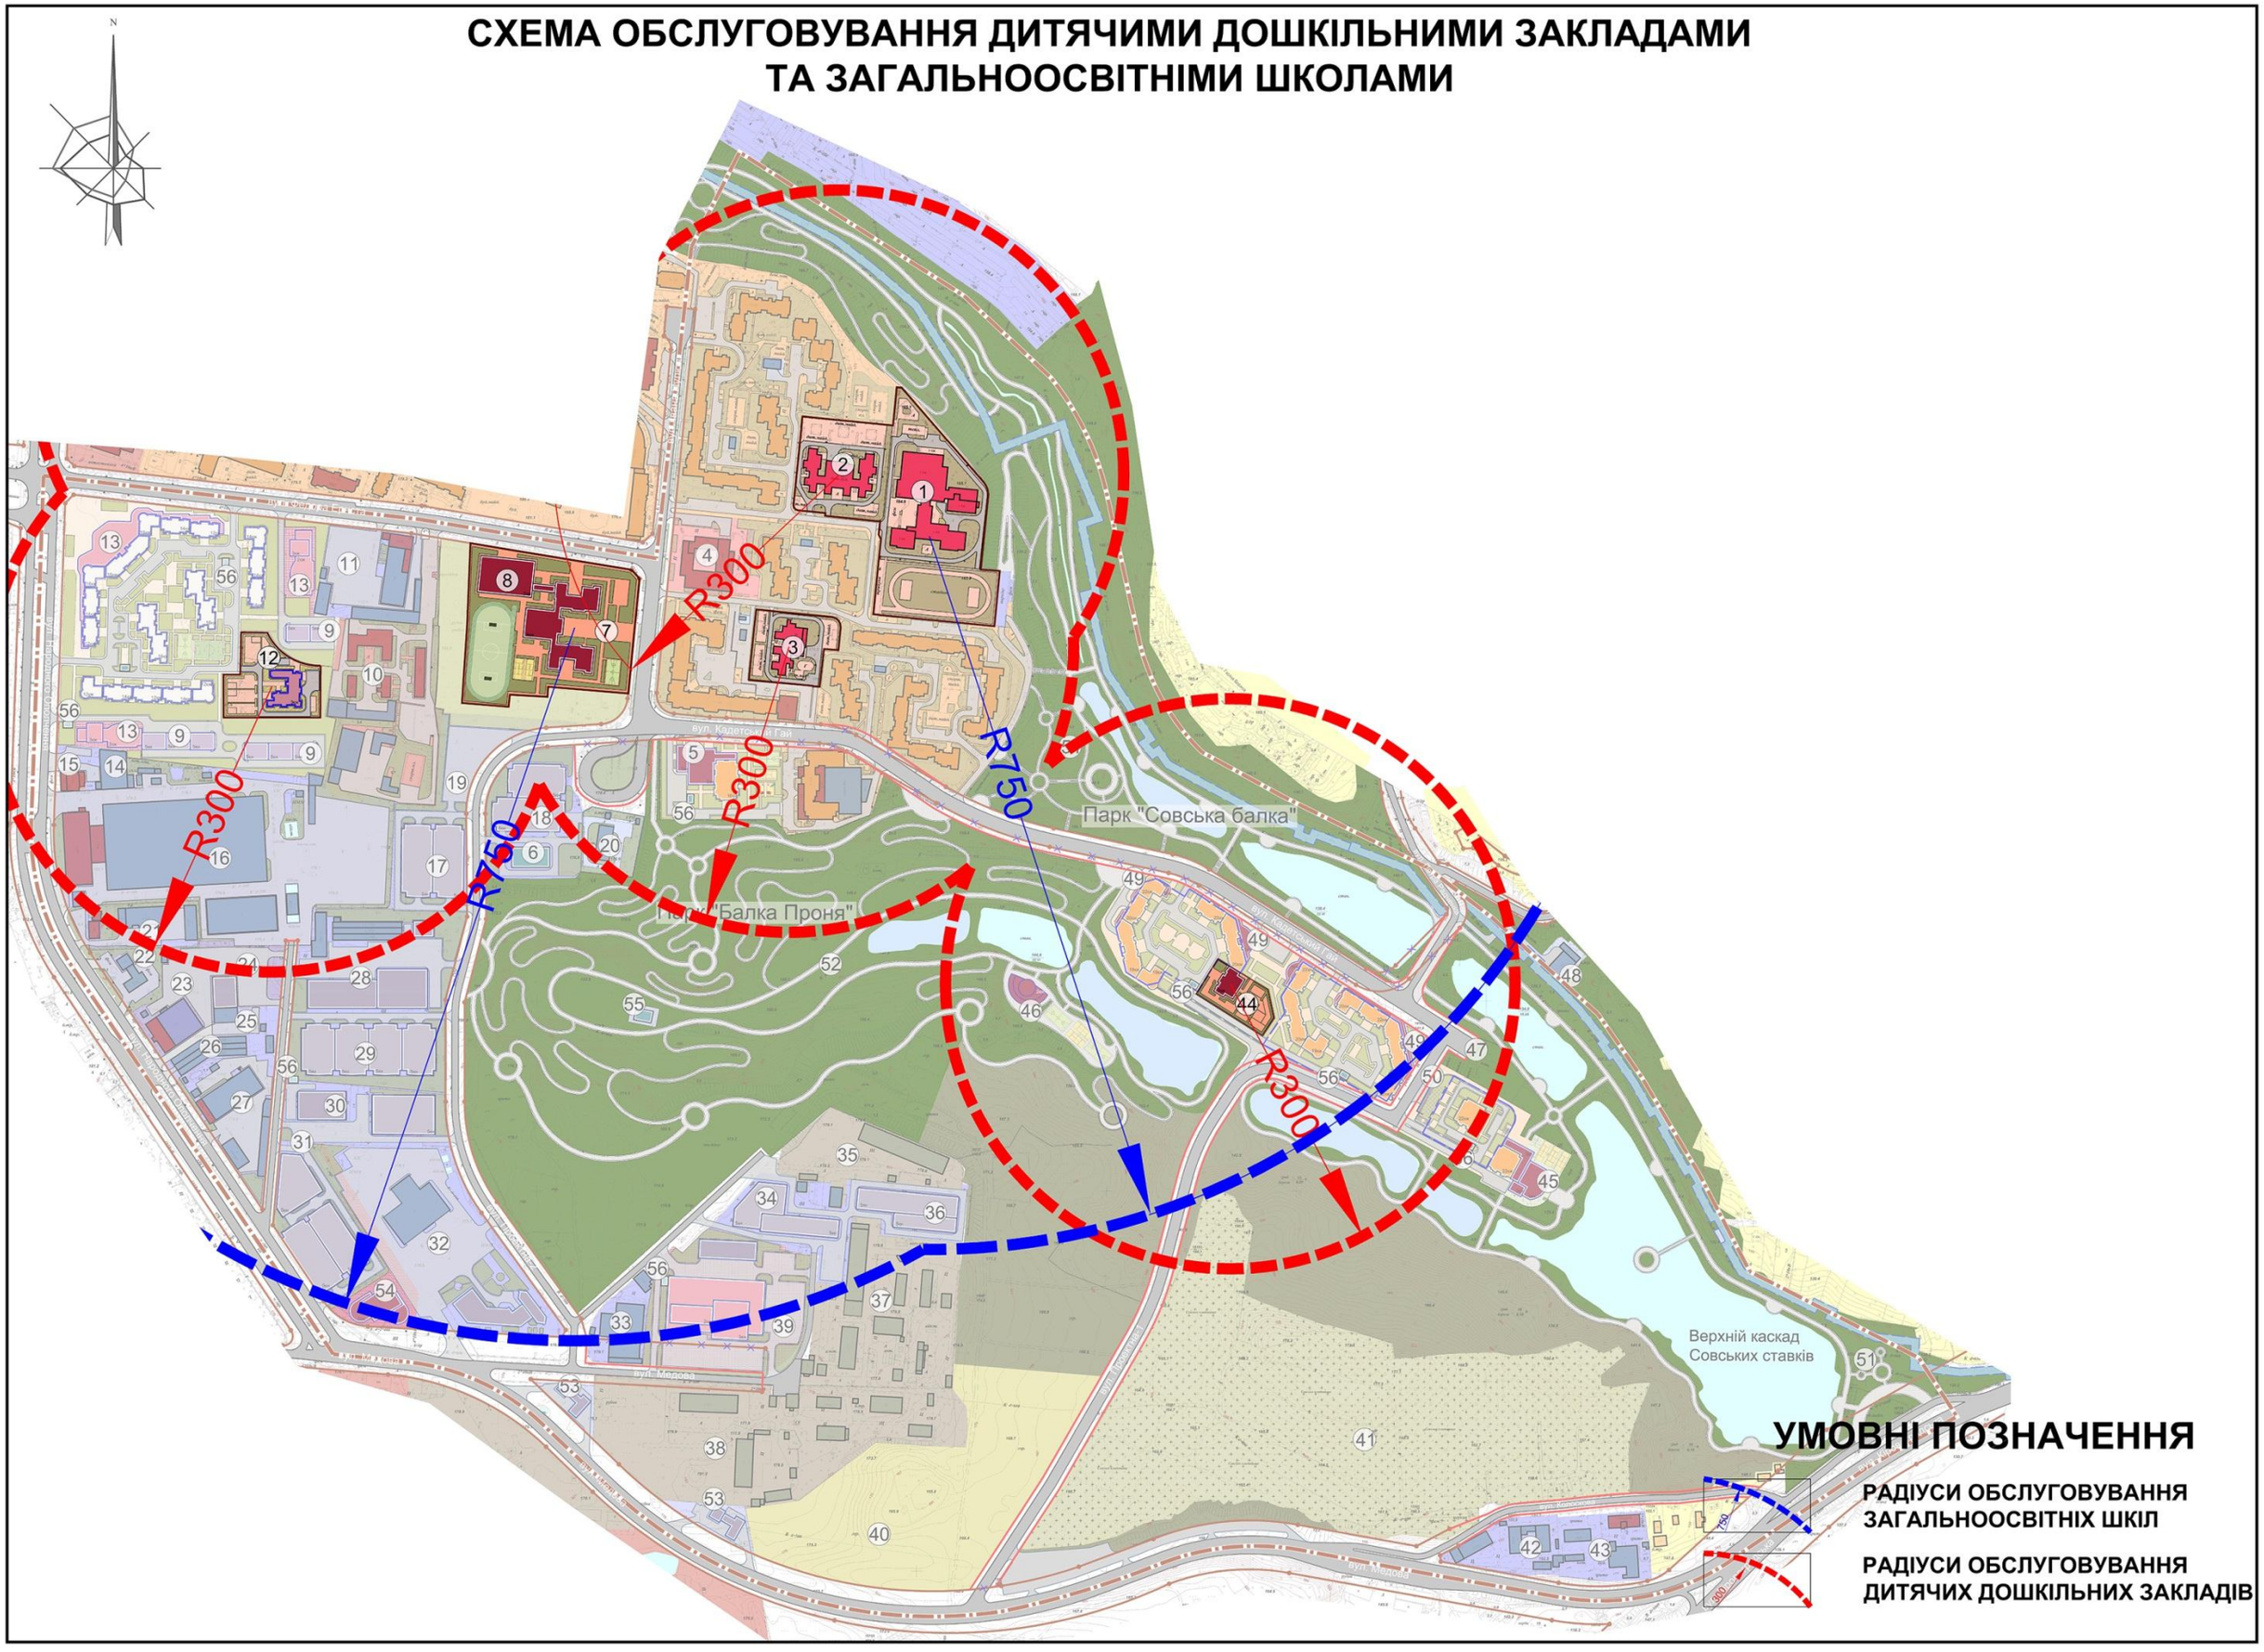

ДЕТАЛЬНИЙ ПЛАН ТЕРИТОРІЇ В МЕЖАХ ВУЛ. НАРОДНОГО ОПОЛЧЕННЯ, ЕРНСТА, ІВАНА ПУЛЮЯ, ВЗДОВЖ РІЧКИ СОВКИ ТА ВЕРХНІМ КАСКАДОМ СОВСЬКИХ СТАВКІВ У СОЛОМ'ЯНСЬКОМУ РАЙОНІ М. КИЄВА

СХЕМА ОРГАНІЗАЦІЇ РУХУ ТРАНСПОРТУ ТА ПІШОХОДІВ

М 1:2000

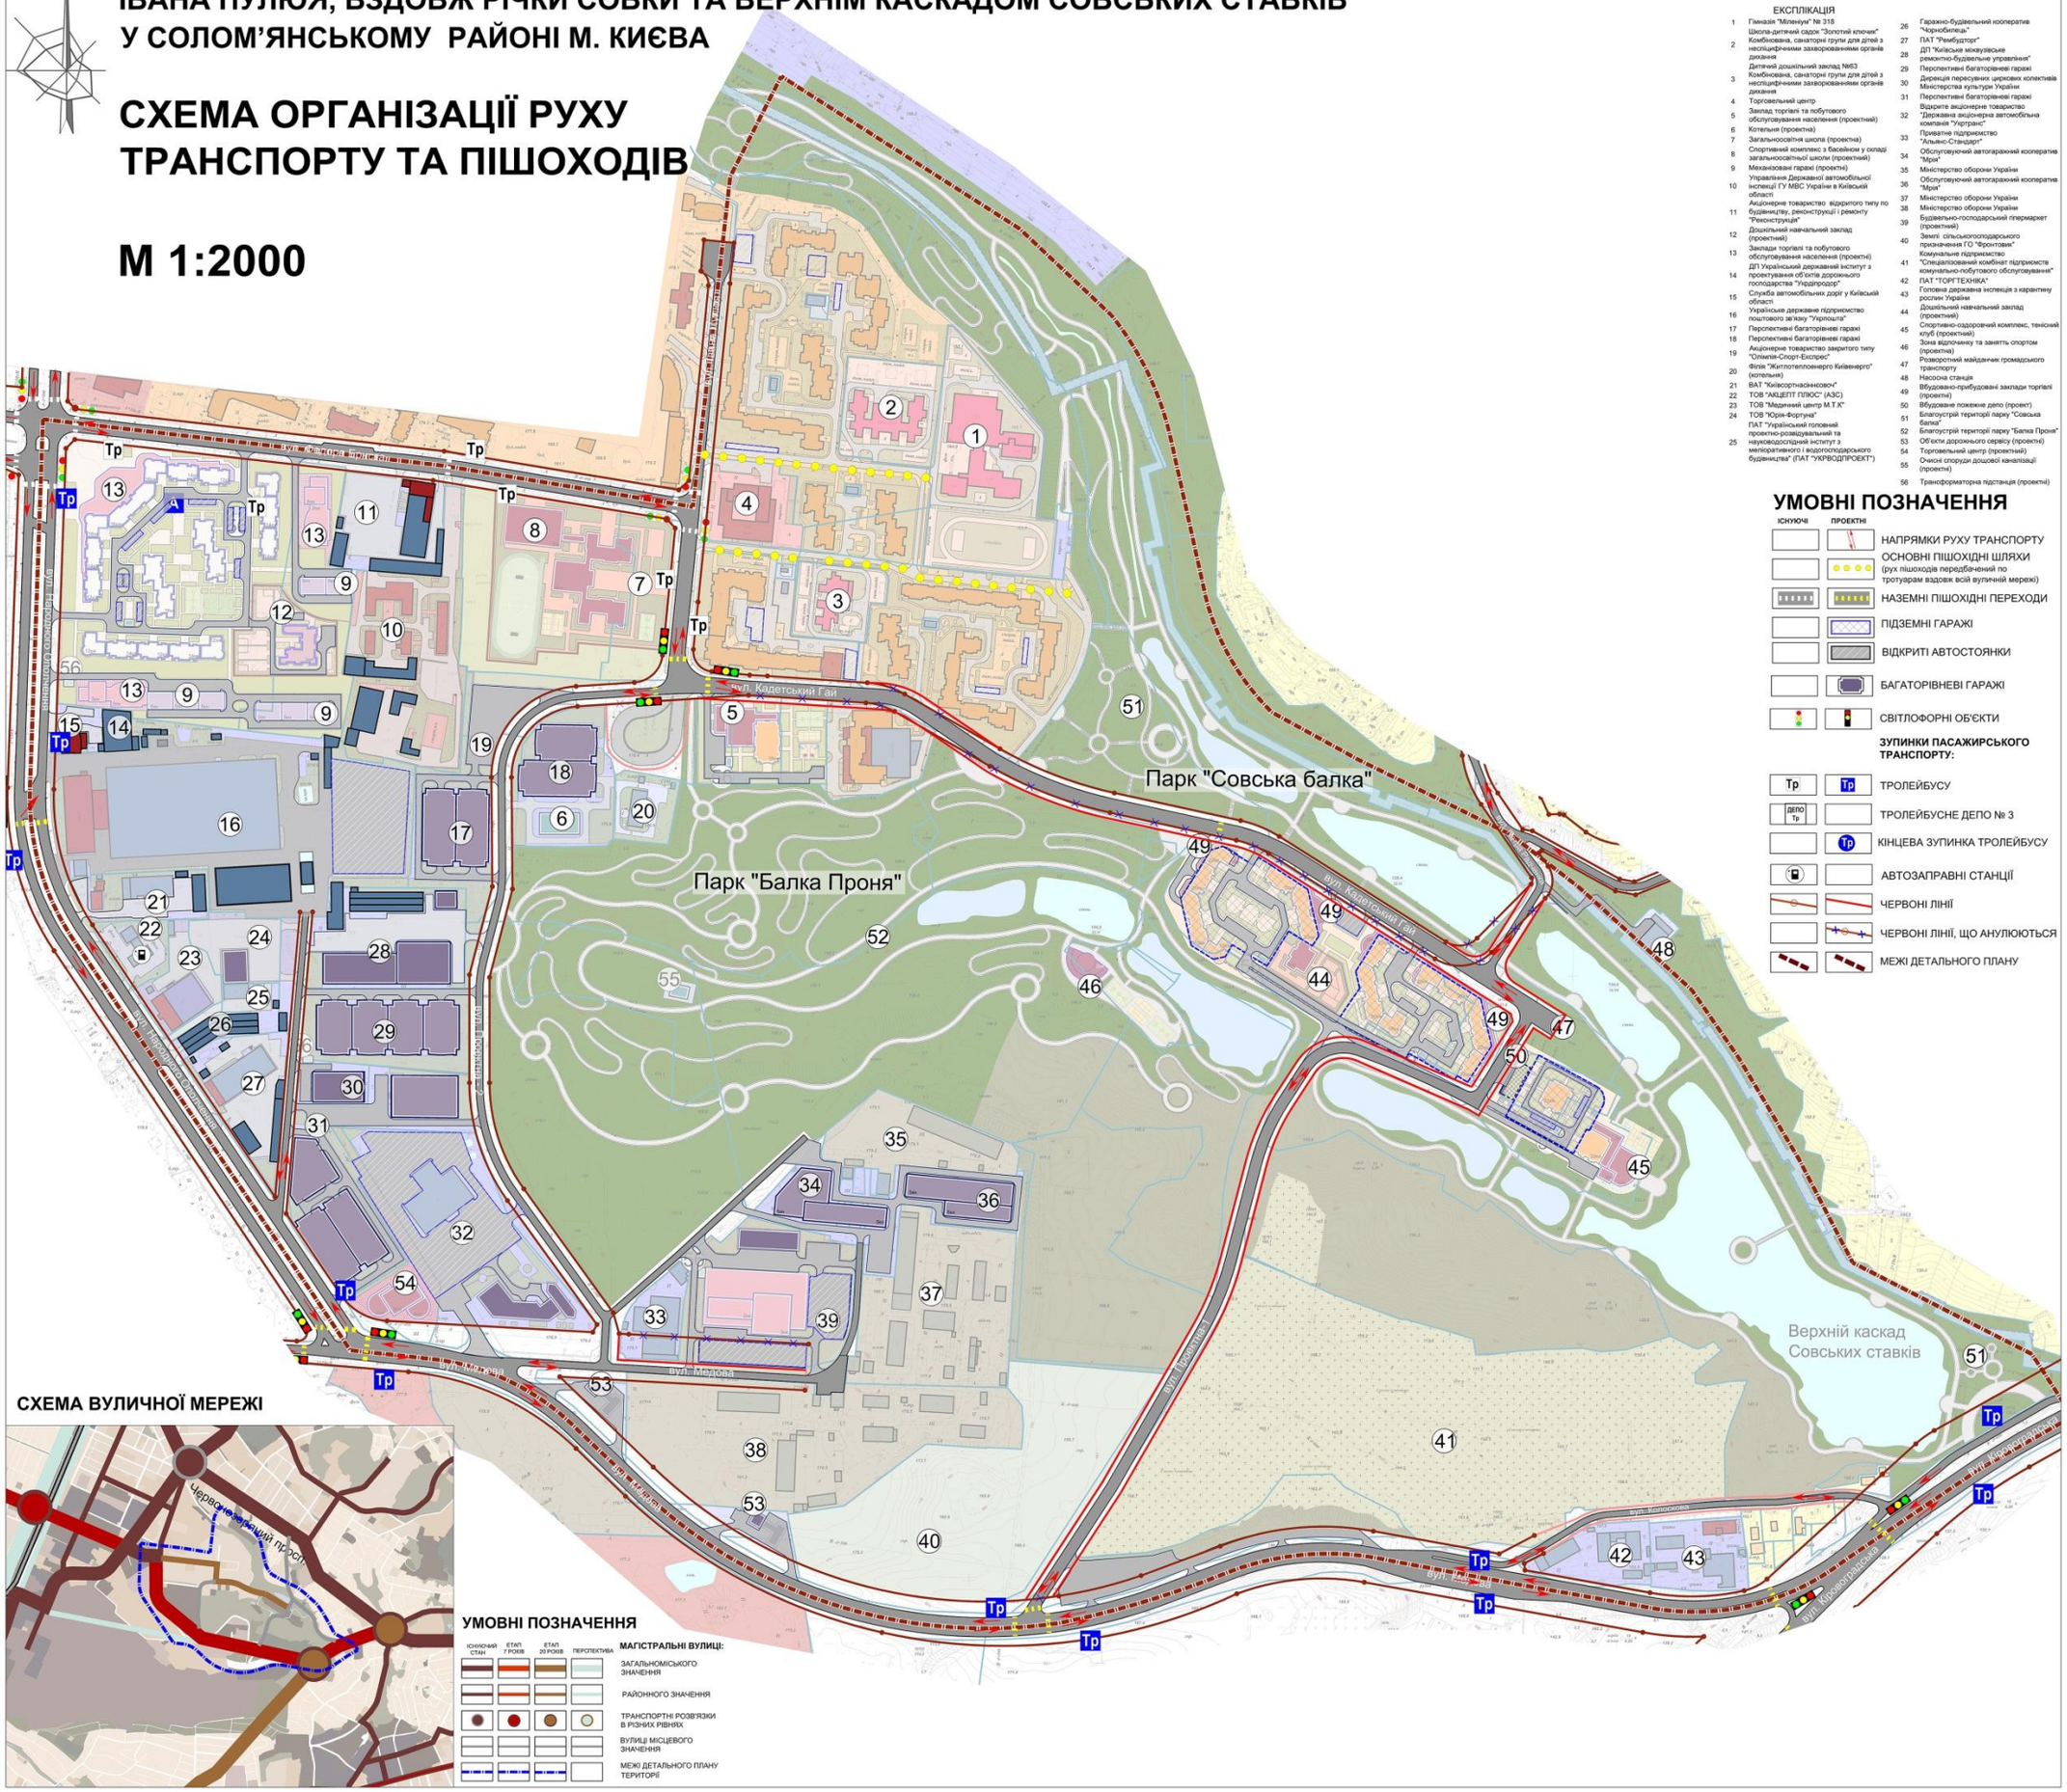
Парк "Совська балка"
Парк "Балка Проня"
Верхній каскад Совських ставків
вул. Кадетський Гай
вул. Кадетський Гай
вул. Молодогвардійська
вул. Молодогвардійська
вул. Ернста
вул. Ернста
вул. Ернста
вул. Ернста
вул. Ернста
вул. Ернста
вул. Молдова
вул. Молдова
вул. Молдова

СХЕМА ЕЛЕКТРОПОСТАЧАННЯ
М 1:4000

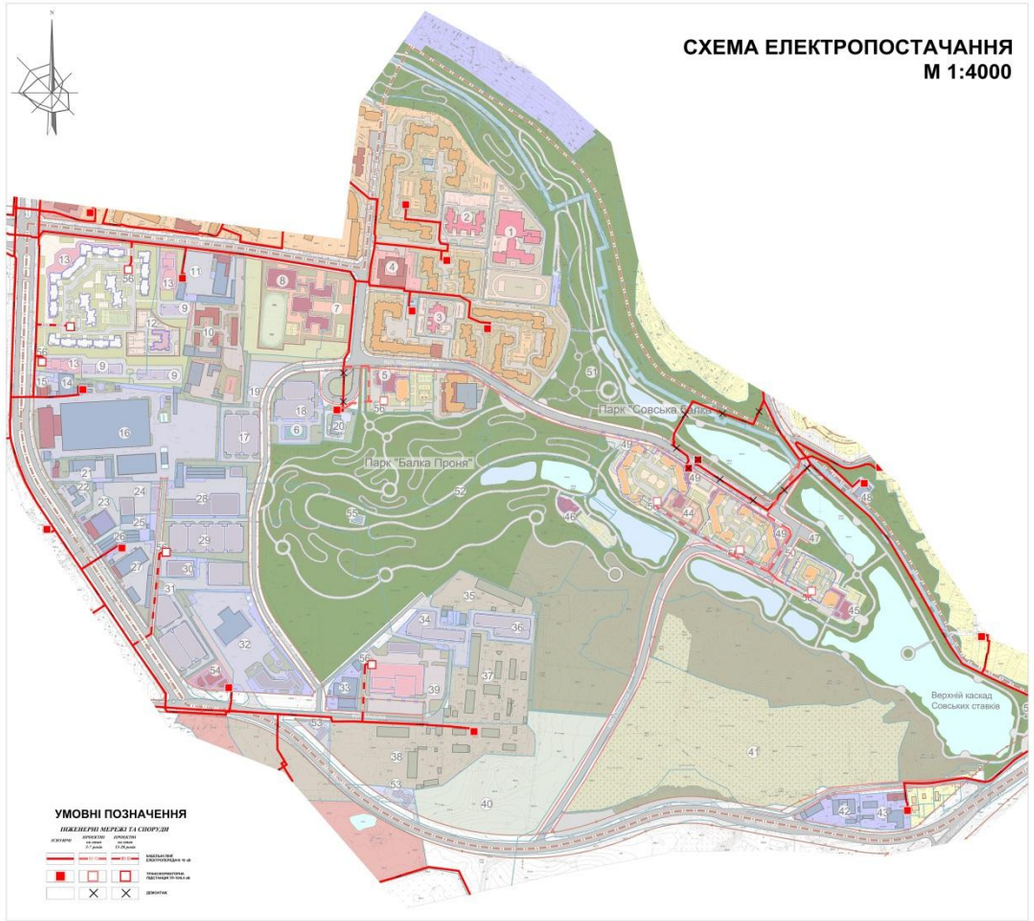

СХЕМА ТЕПЛОГАЗОПОСТАЧАННЯ
М 1:4000

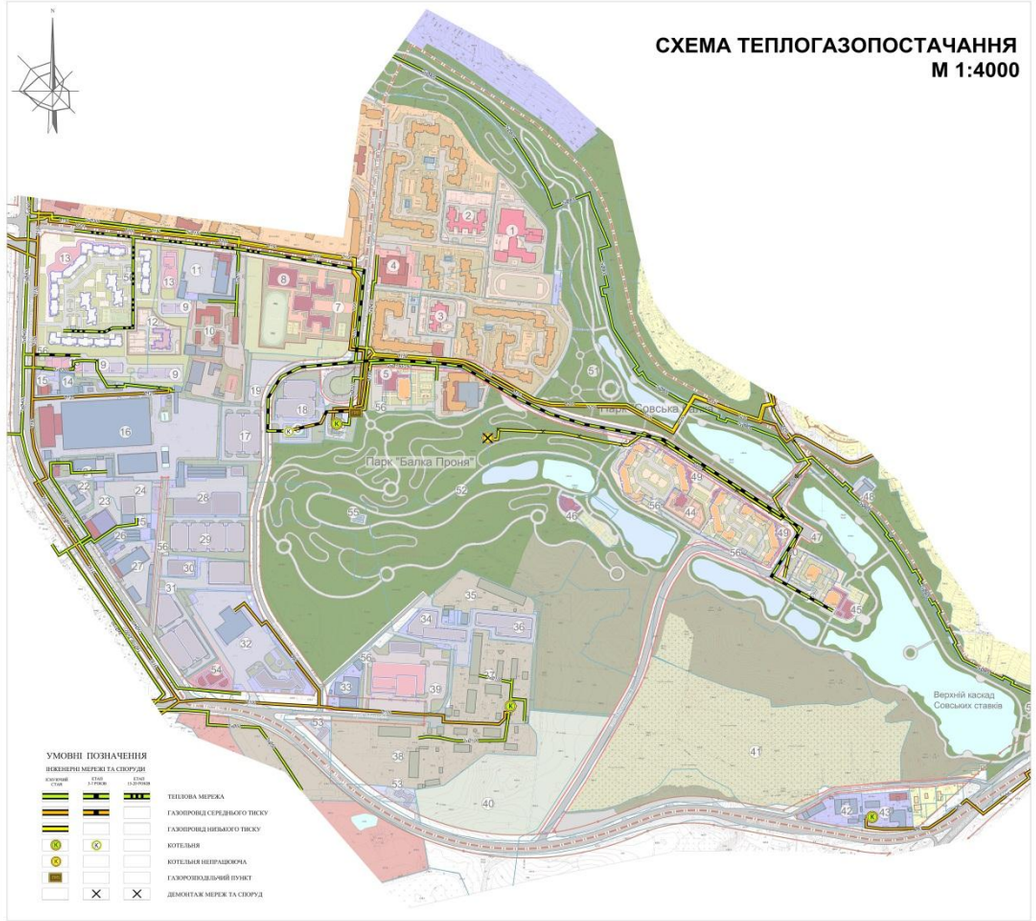

СХЕМА ВОДОПОСТАЧАННЯ
М 1:4000

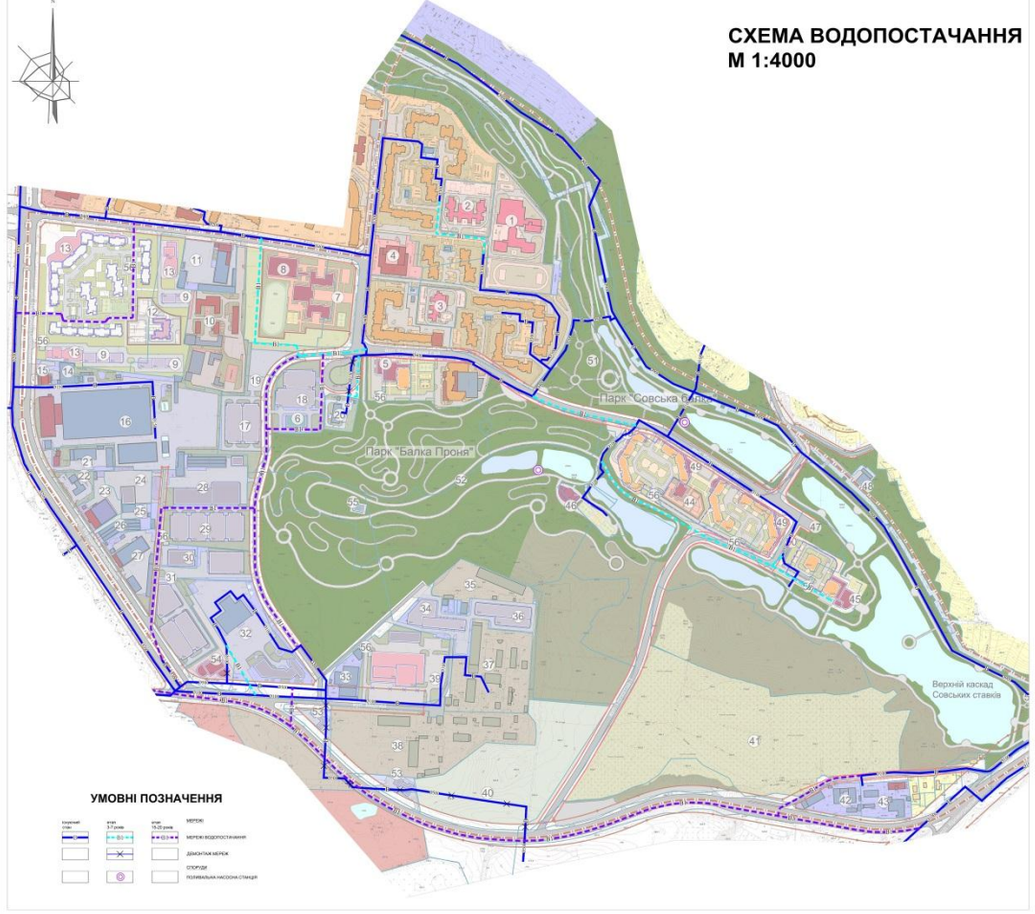

СХЕМА ВОДОВІДВЕДЕННЯ
М 1:4000

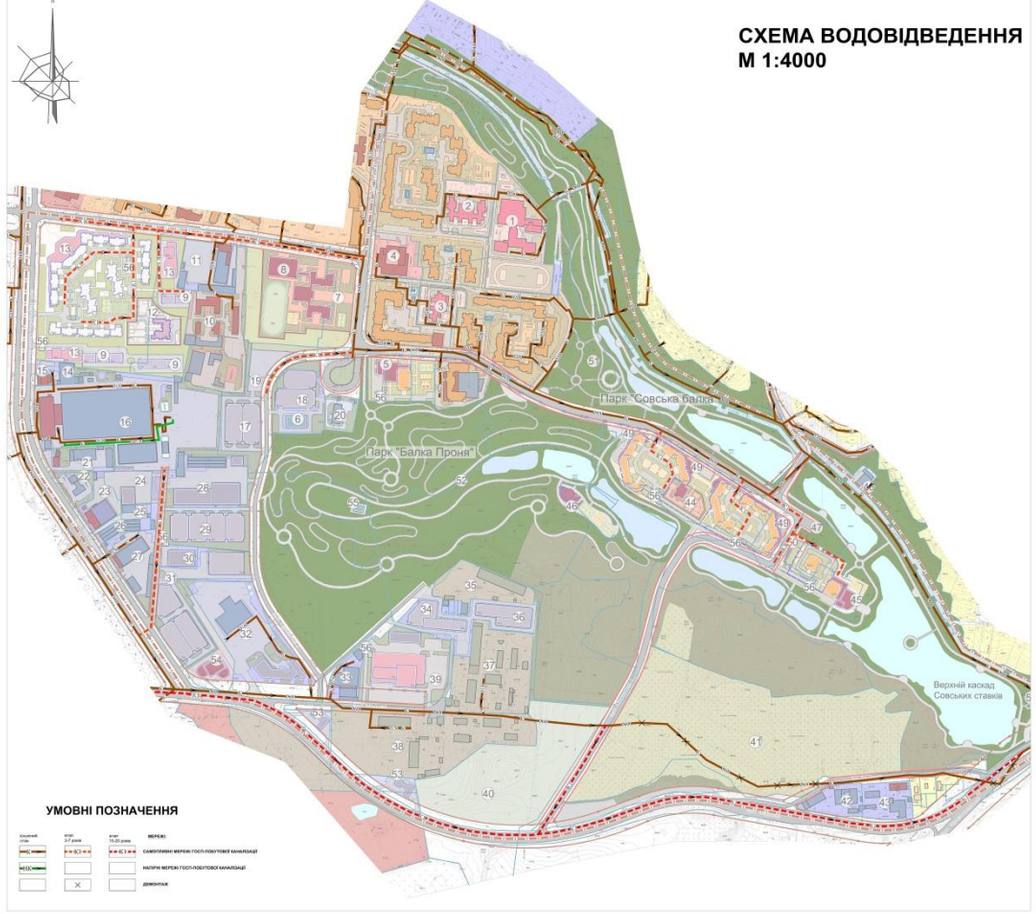

СХЕМА ІНЖЕНЕРНОЇ ПІДГОТОВКИ ТЕРИТОРІЇ ТА ВЕРТИКАЛЬНОГО ПЛАНУВАННЯ
М 1:4000

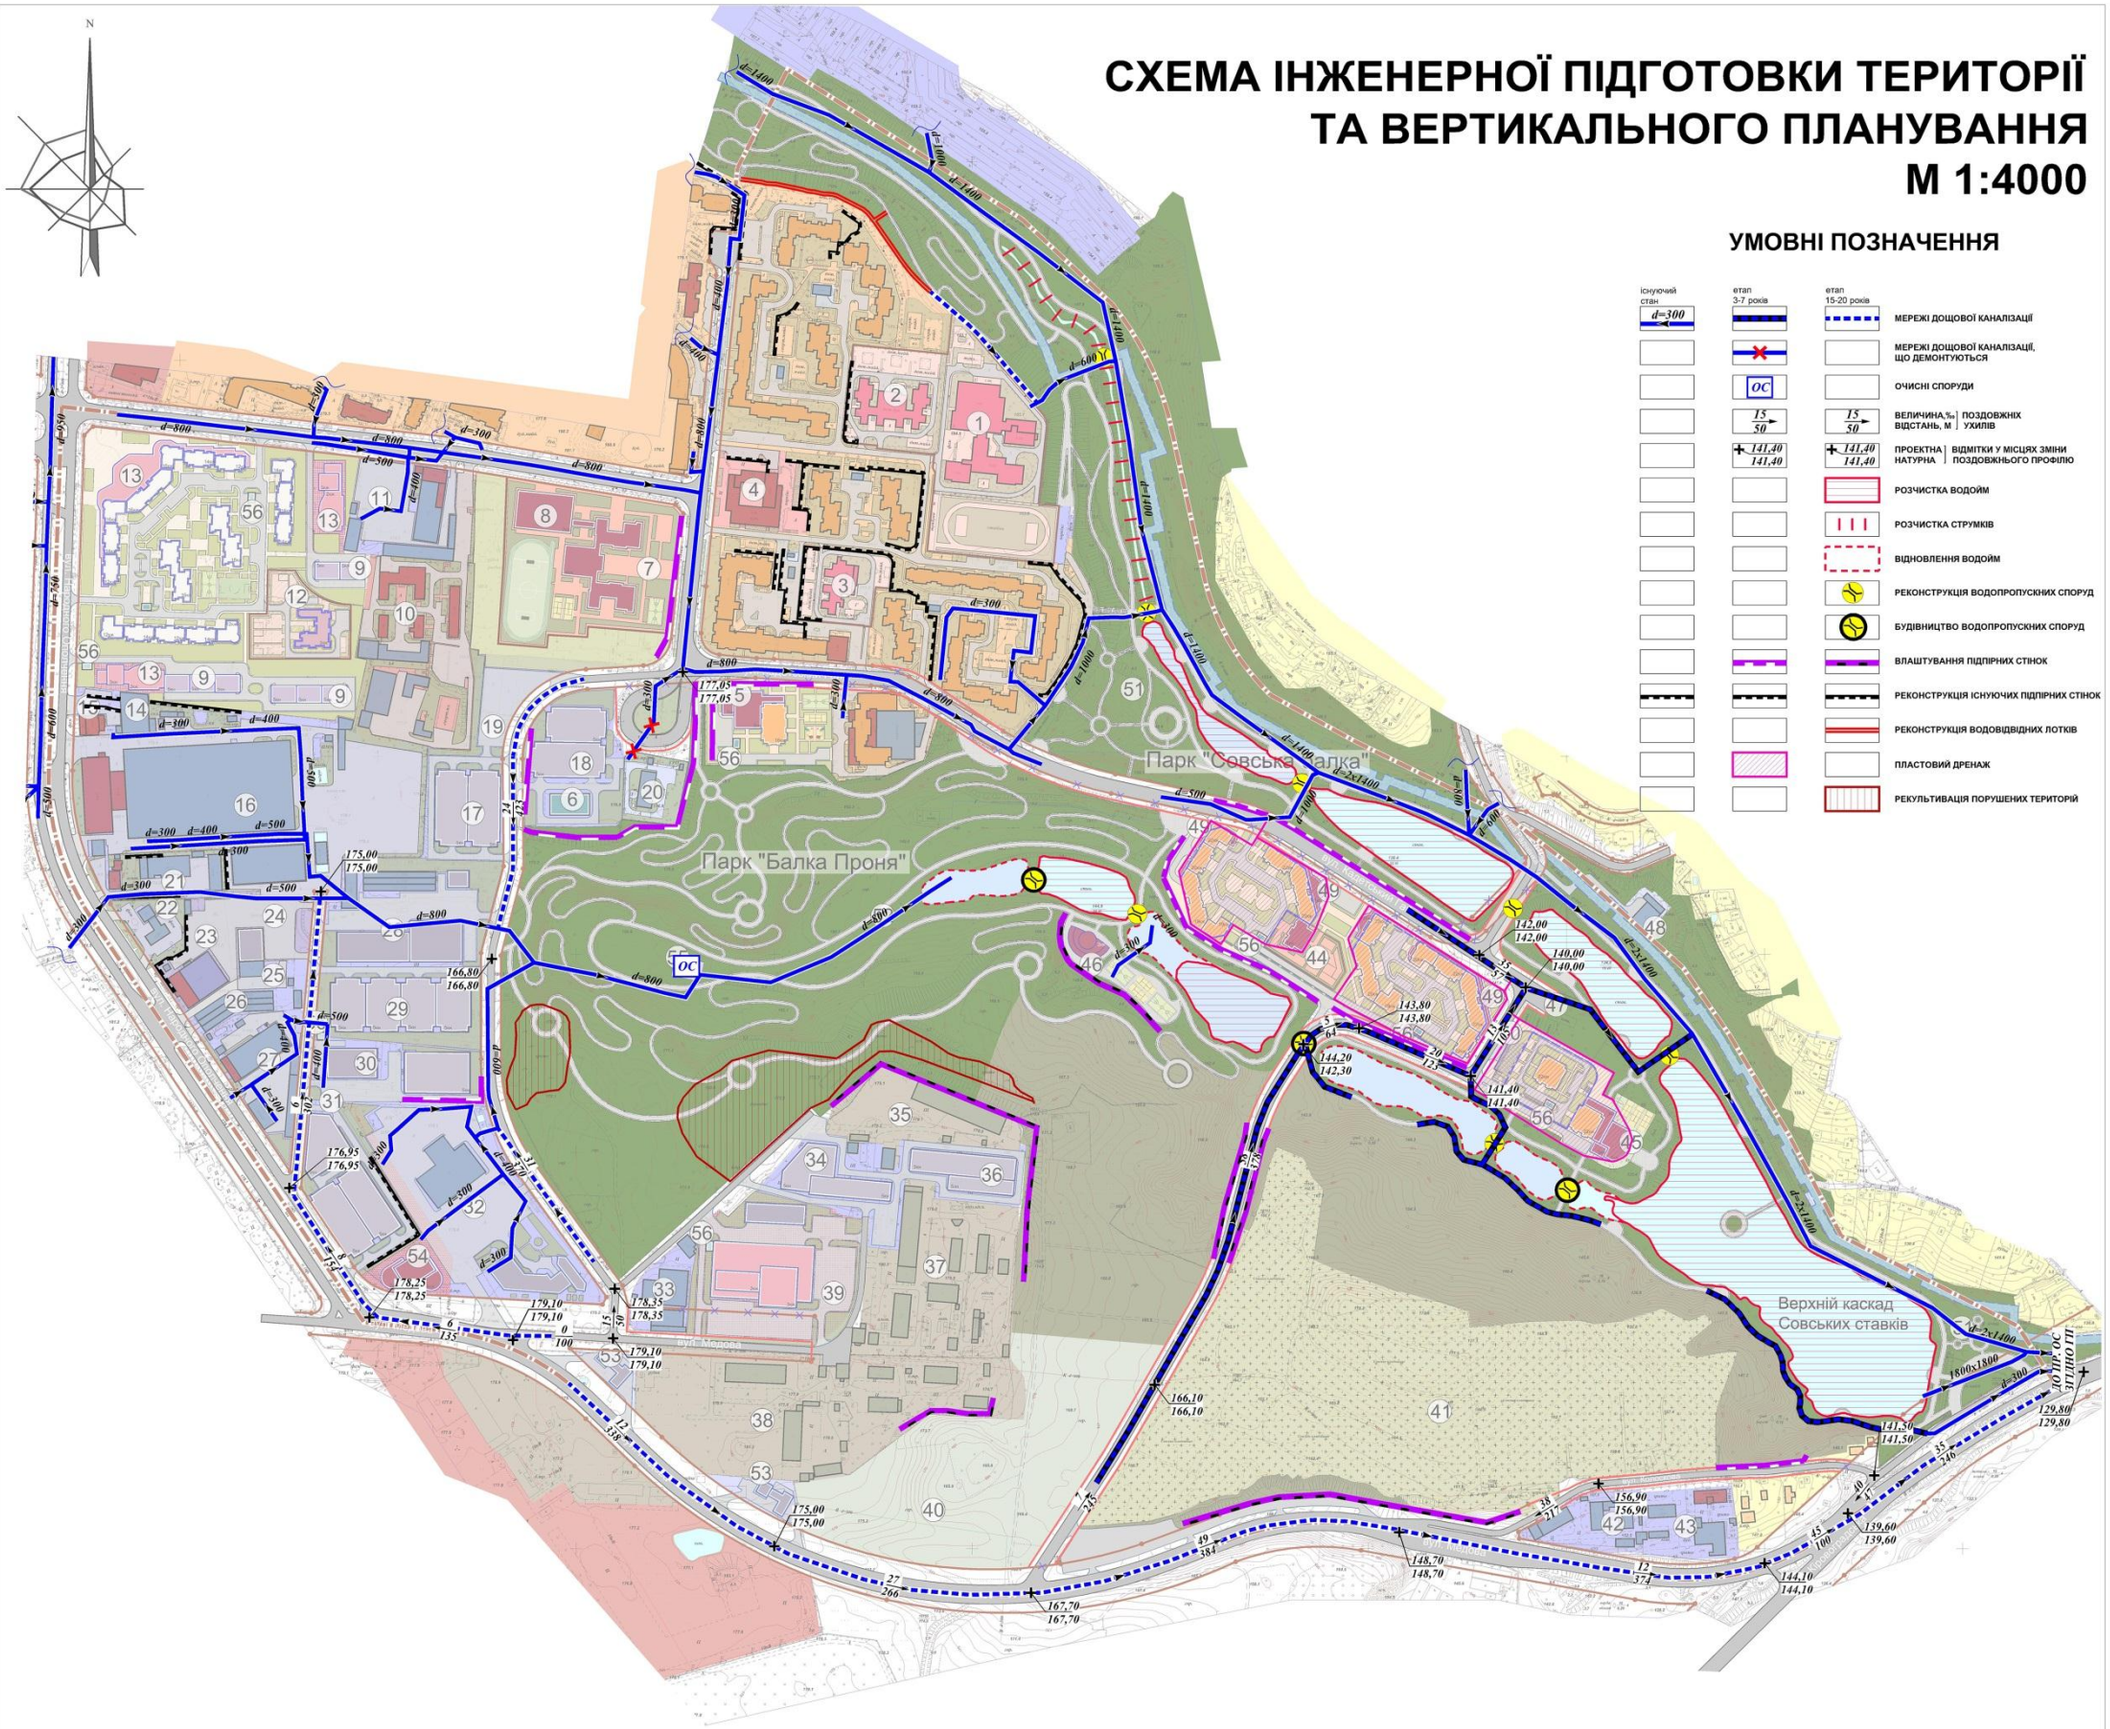

Поперечний профіль 1-1
вул. І. Пулюя
(існуючий)

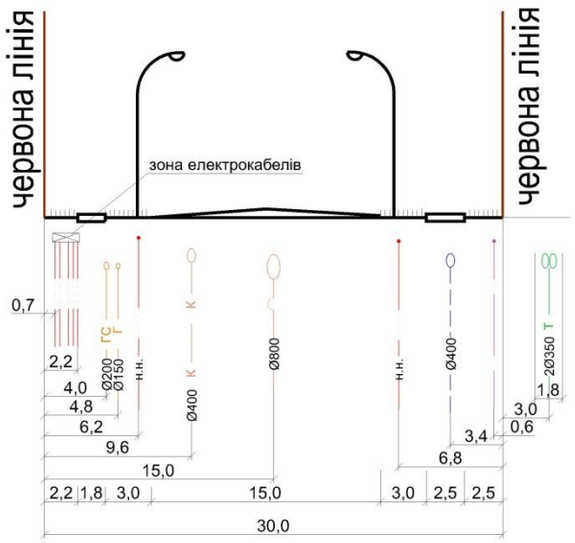

проектний

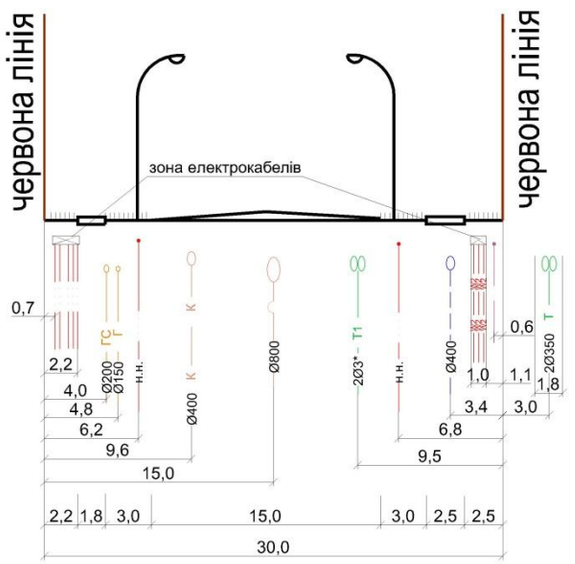

Поперечний профіль 2-2
вул. Народного
Ополчення
(існуючий)

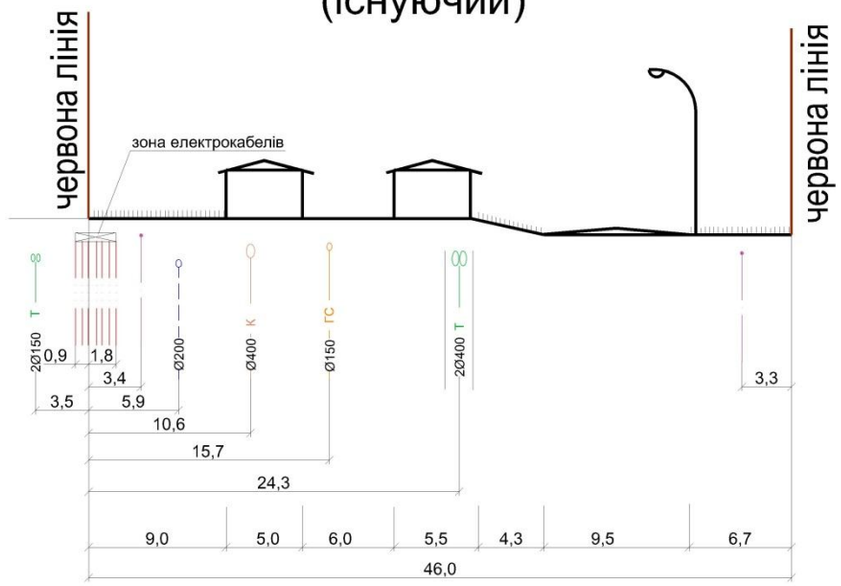

проектний

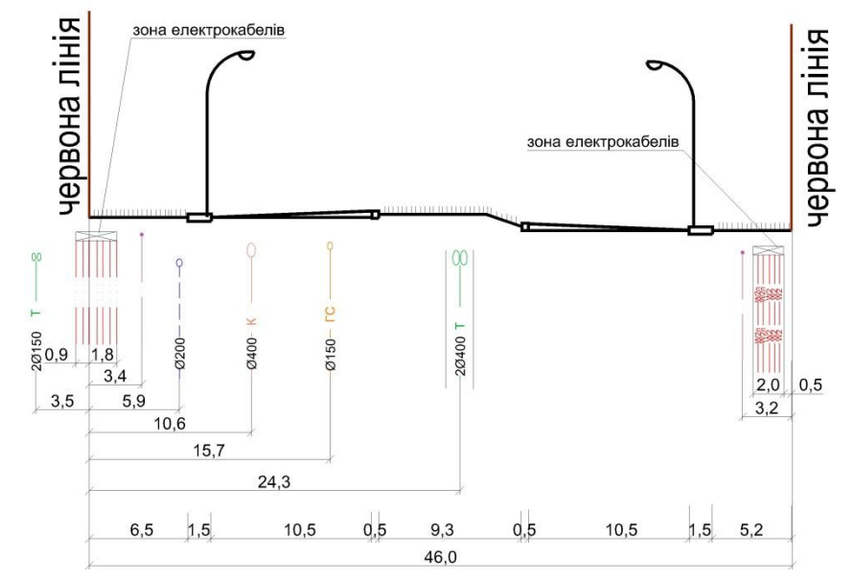

Умовні позначення

Назва мережі	існуючі	що проектуються	перспективні
госп-питний водопровід		В1	В1п
поливальний водопровід	Впол	В1пол	В1пол.п
самопливна госп-побутова каналізація	К	К1	К1п
напірна госп-побутова каналізація	НК	НК1	НК1п
дощова каналізація		К2	К2п
газопровід низького тиску	Г	Г1	Г1п
газопровід середнього тиску	ГС	Г2	Г2п
газопровід високого тиску	ГВ	Г3	Г3п
тепломережа	Т	Т1	Т1п
електрокабель 10кВт/110кВт		W1	W1п
електрокабель 0,4кВт		W2	W2п
електрокабель освітлення		W4	W4п
кабель зв'язку		Vo	Von
радіокабель		V2	V2п
мережа кабельного телебачення		TV	TVп

Ситуаційний план

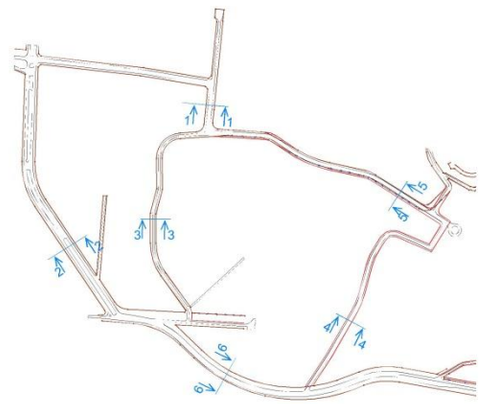

Ø*- Діаметр трубопровода визначається розрахунком на подальших стадіях проектування

М 1:200

Зм.	Кільк.	Арк.	Nдок.	Підп.	Дата	Договір №1509/203/ДПТ		
						ДЕТАЛЬНИЙ ПЛАН ТЕРИТОРІЇ В МЕЖАХ ВУЛ. НАРОДНОГО ОПОЛЧЕННЯ, ЕРНСТА, ІВАНА ПУЛЮЯ, ВЗДОВЖ РІЧКИ СОФІЇ ТА ВЕРХНІМ КАСКАДОМ СОФІЇВСЬКИХ СТАВКІВ У СОЛОМ'ЯНСЬКОМУ РАЙОНІ М. КИЄВА		
ГАП		Спілник В.О.				ІНЖЕНЕРНЕ ОБЛАДНАННЯ ТА ІНЖЕНЕРНА ПІДГОТОВКА ТЕРИТОРІЇ	Стадія	Аркуш	Аркушів
ГІП		Соболєва І.О.					ДПТ	1	3
Виконав		Мурашко В.І.				Поперечний профіль 1-1 вул. І. Пулюя Поперечний профіль 2-2 вул.Народного Ополчення	terra PROJECT		
Перевірив		Соболєва І.О.							

Інв. № оригін. | Підпис і дата | Взам. інв. №

Поперечний профіль 3-3
вул. Проектна 2
(існуючий)

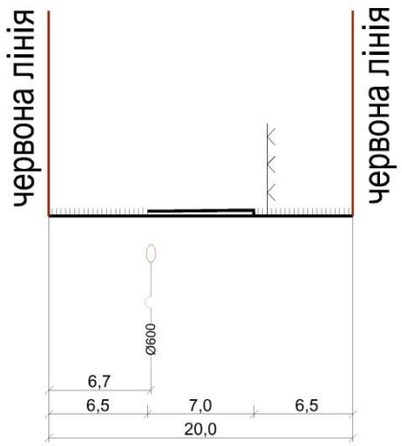

проектний

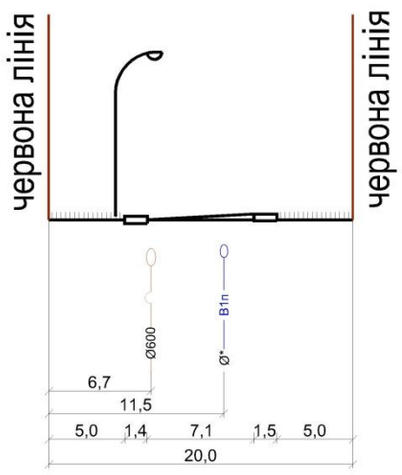

Поперечний профіль 4-4
вул. Проектна 1
(існуючий)

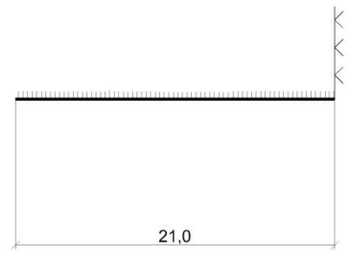

проектний

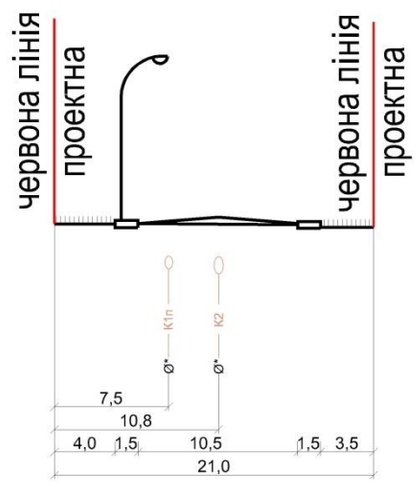

Умовні позначення

Назва мережі	існуючі	що проектуються	перспективні
госп-питний водопровід		В1	В1п
поливальний водопровід	Впол	В1пол	В1пол.п
самопливна госп-побутова каналізація	К	К1	К1п
напірна госп-побутова каналізація	НК	НК1	НК1п
дощова каналізація		К2	К2п
газопровід низького тиску	Г	Г1	Г1п
газопровід середнього тиску	ГС	Г2	Г2п
газопровід високого тиску	ГВ	Г3	Г3п
тепломережа	Т	Т1	Т1п
електрокабель 10кВт/110кВт		W1	W1п
електрокабель 0,4кВт		W2	W2п
електрокабель освітлення		W4	W4п
кабель зв'язку		Vo	Von
радіокабель		V2	V2п
мережа кабельного телебачення		TV	TVп

Ситуаційний план

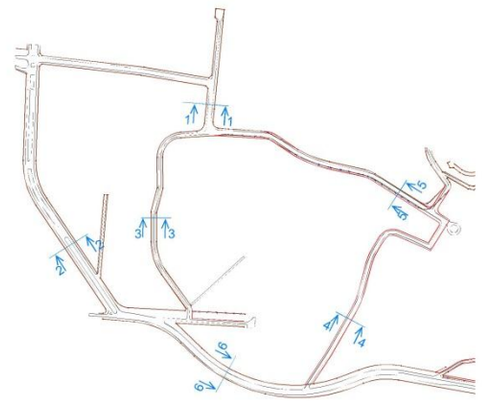

Ø*- Діаметр трубопровода визначається розрахунком на подальших стадіях проектування

М 1:200

Зм.	Кільк.	Арк.	Nдок.	Підп.	Дата	Договір №1509/203/ДПТ			
						ДЕТАЛЬНИЙ ПЛАН ТЕРИТОРІЇ В МЕЖАХ ВУЛ. НАРОДНОГО ОПОЛЧЕННЯ, ЕРНСТА, ІВАНА ПУЛЮЙ, ВЗДОВЖ РУЧАЙ СОФІЇ ТА ВЕРХНІМ КАСКАДОМ СОФІЇВСЬКИХ СТАВКІВ У СОЛОМ'ЯНСЬКОМУ РАЙОНІ М. КИЄВА			
ГАП		Олійник В.О.				ІНЖЕНЕРНЕ ОБЛАДНАННЯ ТА ІНЖЕНЕРНА ПІДГОТОВКА ТЕРИТОРІЇ	Стадія	Аркуш	Аркушів
ГІП		Соболєв І.О.					ДПТ	2	3
Виконав		Душина Н.А.							
Перевірив		Соболєв І.О.				Поперечний профіль 3-3 вул. Проектна 2 Поперечний профіль 4-4 вул.Проектна 1	terra PROJECT		

Інв. № дубл. | Підпис і дата | Взам. інв. №

Поперечний профіль 5-5
вул. Кадетський Гай
(існуючий)

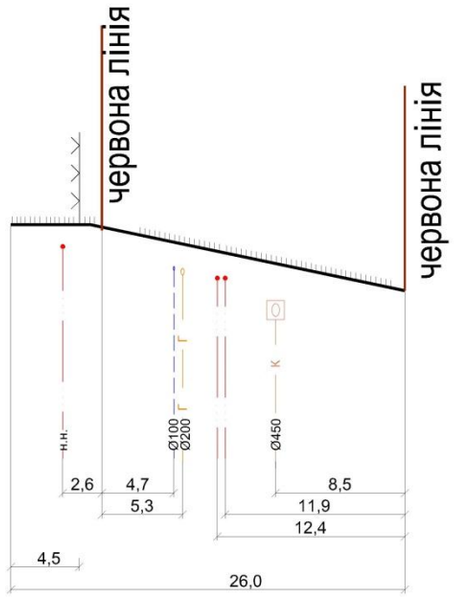

Поперечний профіль 6-6
вул. Медова
(існуючий)

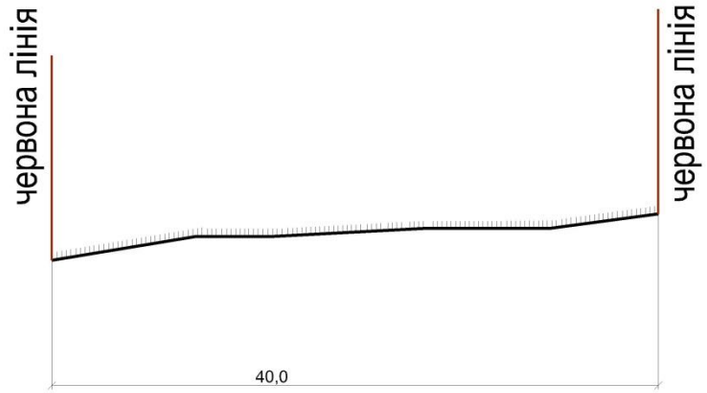

проектний

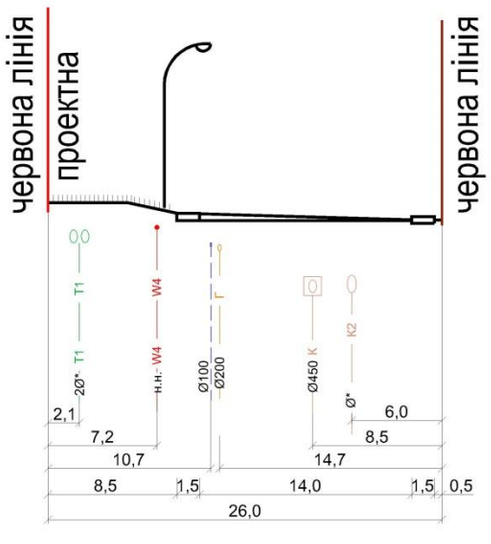

проектний

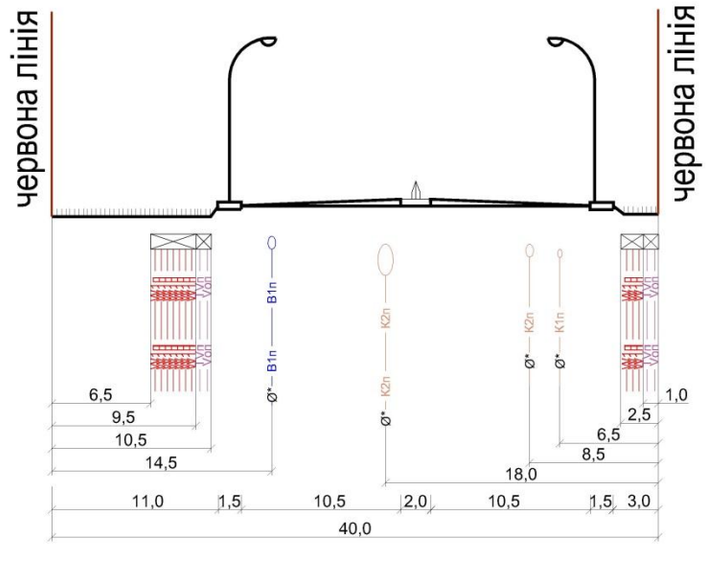

Умовні позначення

Назва мережі	існуючі	що проектуються	перспективні
госп-питний водопровід		В1	В1п
поливальний водопровід	Впол	В1пол	В1пол.п
самопливна госп-побутова каналізація	К	К1	К1п
напірна госп-побутова каналізація	НК	НК1	НК1п
дощова каналізація		К2	К2п
газопровід низького тиску	Г	Г1	Г1п
газопровід середнього тиску	ГС	Г2	Г2п
газопровід високого тиску	ГВ	Г3	Г3п
тепломережа	Т	Т1	Т1п
електрокабель 10кВт/110кВт		W1	W1п
електрокабель 0,4кВт		W2	W2п
електрокабель освітлення		W4	W4п
кабель зв'язку		Vo	Voп
радіокабель		V2	V2п
мережа кабельного телебачення		TV	TVп

Ситуаційний план

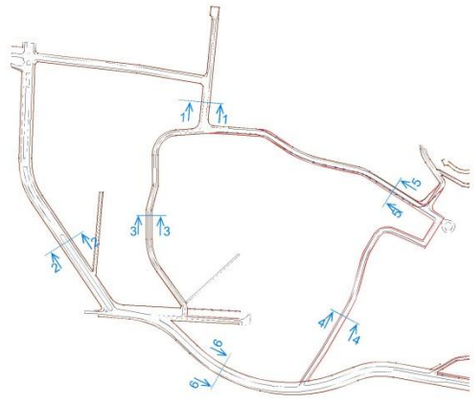

Ø*- Діаметр трубопровода визначається розрахунком на подальших стадіях проектування

М 1:200

Зм.	Кільк.	Арк.	Nдок.	Підп.	Дата	Договір №1509/203/ДПТ			
						ДЕТАЛЬНИЙ ПЛАН ТЕРИТОРІЇ В МЕЖАХ ВУЛ. НАРОДНОГО ОПОЛЧЕННЯ, ЕРНСТА, ІВАНА ПУЛЮЙ, ВІДВОДНИ РУЧАЙ СОЙКИ ТА ВЕРХНІМ КАСКАДОМ СОЙСЬКИХ СТАВОВ У СОЛОМ'ЯНСЬКОМУ РАЙОНІ М. КИЄВА			
ГАП		Олійник В.О.				ІНЖЕНЕРНЕ ОБЛАДНАННЯ ТА ІНЖЕНЕРНА ПІДГОТОВКА ТЕРИТОРІЇ	Стадія	Аркуш	Аркушів
ГІП		Соболєва І.О.					ДПТ	3	3
Виконав		Дєшина Н.А.							
Перевірив		Соболєва І.О.				Поперечний профіль 5-5 вул. Кадетський Гай Поперечний профіль 6-6 вул.Медова	terra PROJECT		

Інв. № ориг. | Підпис і дата | Взам. інв. №