НТЛ Фабрика

ПП НТЛ «Фабрика»

Область Київська

Місто Київ

Інвентаризаційна справа № 125-Ф

Реєстровий №

ЗГІДНО З ОРИГІНАЛОМ

Директор

ТЕХНІЧНИЙ ПАСПОРТ

на адміністративно-побутову будівлю «Адміністративний корпус» (Лікувальний корпус №2)
м. Київ, вул. Львівська, 3

Замовник технічної інвентаризації або уповноважена ним особа (прізвище, ім'я та по батькові фізичної особи або найменування юридичної особи)	Місце проживання, серія і номер паспорта фізичної особи або місцезнаходження, код за ЄДРПОУ юридичної особи
ТЕРИТОРІАЛЬНЕ МЕДИЧНЕ ОБ'ЄДНАННЯ «ФТИЗІАТРІЯ» у місті Києві	**03022, м. Київ, вул. Васильківська, буд. 35**
	ЄДРПОУ 01993865

Паспорт виготовлено за станом на

27.11.2015 р.

Перевірив Демченко Л.М.
АЕ №002890
(підпис, прізвище, серія та номер кваліфікаційного сертифіката)

М.П.

Директор Медашенко М.В.
(підпис, прізвище)

М. П.

41100, Сумська обл., м. Шостка, пров. Енгельса, 4
Тел./факс: (05449) 4-74-97, моб.: (095) 026-46-00, (067) 700-38-12
E-mail: ntl.fabrika@gmail.com Сайт: ec-union.com.ua

Схематичний план земельної ділянки
м. Київ, вул. Львівська, 3

Масштаб 1: 500

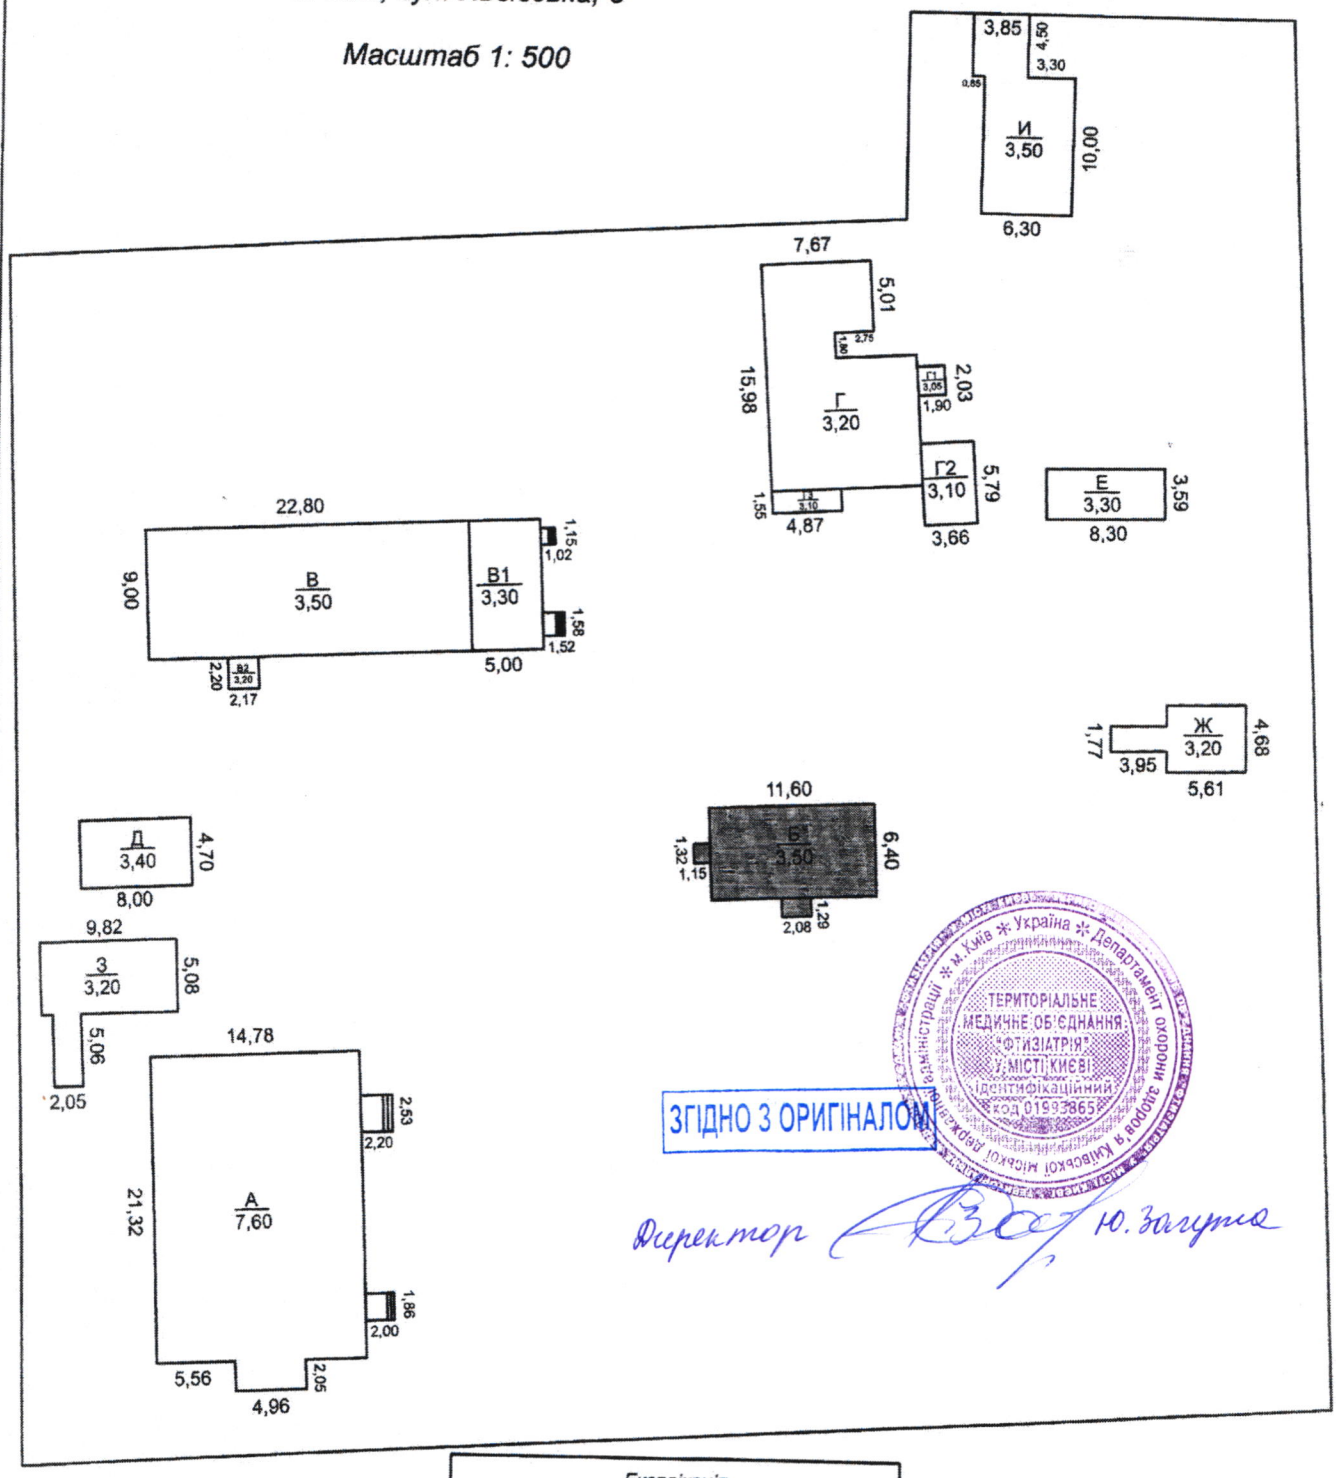

ЗГІДНО З ОРИГІНАЛОМ

Директор Ю. Загута

Експлікація		
Літера	Назва будинку, господарських будівель та споруд	Площа забудови, (кв.м)
А	Лікувально-діагностичний корпус	334,6
Б	Адміністративний корпус	78,4
В	Лабораторний корпус	258,6
Г	Пральня	178,6
Д	Щитова	37,6
Е	Склад	29,8
Ж	Погріб № 1	29,9
З	Погріб № 2	60,3
И	Котельня	80,5
	Всього	1088,3

ПП "Науково-технічний ліцей "Фабрика"		
Директор		Мелашенко М.В.
Розробив		Лобач О.О.
Перевірив		Демченко Л.М.
27 листопада 2015 року		

Експлікація							
Літера за планом	Назва будинку, допоміжних будівель та споруд	Площа земельної ділянки (м.кв.), в т.ч.					
		Загальна площа	Під будинком, допоміжними будівлями та спорудами			Під зеленими насадженнями	Під дорожнім твердим покриттям
			Усього	Під будинком	Під допоміжними будівлями та спорудами		
1	2	3	4	5	6	7	8
Б	Адміністративний корпус (Лікувальний корпус № 2)			78,4			

ЗГІДНО З ОРИГІНАЛОМ

Територіальне медичне об'єднання «Фтизіатрія» у місті Києві Ідентифікаційний код 01993865

Директор Ю. Загуна

Ж У Р Н А Л

зовнішніх обмірів на адміністративно-побутову будівлю «Адміністративний корпус»

Лікувальний корпус № 2

м. Київ, вул. Львівська 3

Літер за планом	Назва будинку, господарських будівель і споруд	Формули для підрахунку площ	Кількість поверхів	Площа поверхів (S пов) (до сплати)	Площа основи (S осн)	Приведена кількість поверхів (№=сумаSпов/Sосн.)	Висота (Н обм)	Об'єм (V)	Розрахункова висота будівлі (Нб=V|Soc)	Розрахункова висота поверху будівлі (Н=Нб/№)	Периметр (Р)	Відношення периметра до площі основи (Р/S)
1	2	3	4	5	6	7	8	9	10	11	12	13
Б	Адміністративний корпус (Лікувальний корпус № 2)		1	57,2	74,2		3,50	259,7				
б1	Ганок III		1	2,5	2,7		3,00	8,1				
б2	Ганок IV		1	0,9	1,5		3,20	4,8				
Всього				**60,6**	**78,4**			**272,6**				

24. 11. 2015

Виконав Лобач О.

Перевірив Пономаренко Л.М.

ТЕРИТОРІАЛЬНЕ МЕДИЧНЕ ОБ'ЄДНАННЯ "ФТИЗІАТРІЯ" У МІСТІ КИЄВІ Ідентифікаційний код 01993865

ВІДНО З ОРИГІНАЛОМ

Директор Ю. Загута

План
адміністративно-побутової будівлі "Адміністративний корпус"
Лікувальний корпус №2
м. Київ, вул. Львівська, 3
Літ " Б "

Масштаб 1:100

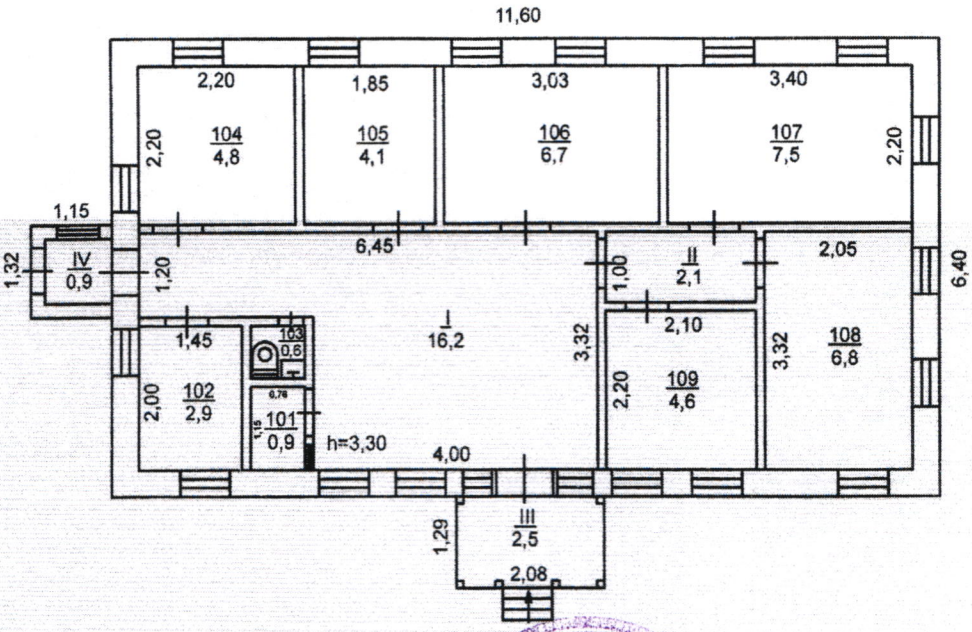

ЗГІДНО З ОРИГІНАЛОМ

Директор

ПП "Науково-технічний ліцей "Фабрика"		
Директор		Мелашенко М.В.
Розробив		Лобач О.О.
Перевірив		Демченко Л.М.
27 листопада 2015 року		

ЗГІДНО З ОРИГІНАЛОМ

Директор Ю.Загутко

ЕКСПЛІКАЦІЯ

приміщень до плану поверхів адміністративно-побутової будівлі «Адміністративний корпус» Лікувальний корпус № 2

м. Київ, вул. Львівська, 3

Літера за планом	Поверхи	Номери виробничих приміщень	Номери приміщень	Призначення приміщень	Загальна площа приміщень (підрахована за формулами розрахунку площ (кв. м)	Площа приміщень (кв. м)			Площа літніх приміщень, що не включаються до загальної (кв. м)	Площа приміщень загального користування (кв. м)	Самочинно збудована,переобладнана площа приміщень (кв. м)	Примітки
						Загальна (сума гр. 8 та 9)	Основна (виробнича)	допоміжна				
1	2	3	4	5	6	7	8	9	10	11	12	13
Б	1		101	Приміщення	0,9	0,9	0,9					
			102	Приміщення	2,9	2,9	2,9					
			103	Санвузол	0,6	0,6		0,6				
			104	Приміщення	4,8	4,8	4,8					
			105	Приміщення	4,1	4,1	4,1					
			106	Приміщення	6,7	6,7	6,7					
			107	Приміщення	7,5	7,5	7,5					
			108	Приміщення	6,8	6,8	6,8					
			109	Приміщення	4,6	4,6	4,6					
			I	Коридор	16,2	16,2		16,2				
			II	Коридор	2,1	2,1		2,1				
			III	Ганок	2,5	2,5		2,5				
			IV	Тамбур	0,9	0,9		0,9				
			Всього по 1-му поверху:		**60,6**	**60,6**	**38,3**	**22,3**				
			Всього по будівлі:		**60,6**	**60,6**	**38,3**	**22,3**				

17 11 2015 р.

Виконав Любая О.О. /підпис, прізвище/

Перевірив Данченко /підпис, прізвище/

Характеристика будинку, господарських будівель та споруд

Літера	Назва об'єкта	Рік побудови	Опис основних конструктивних елементів						Інженерне обладнання							Висота (м)	Площа основи (забудови),(кв. м)	Об'єм (куб. м)
			фундамент	стіни	покрівля	перекриття	підлога	сходи	електрика	водопровід	каналізація	газопровід	Опалення	Ліфт	Сміттєпровід			
1	2	3	4	5	6	7	8	9	10	11	12	13	14	15	16	17	18	19
Б	Адміністративний корпус (Лікувальний корпус № 2)	1897	Буто-бетон	Цегла	Асбо-шифер	Дерево	Дерево, лінолеум, керамічна плитка	Бетон, дерево	так	так	так	ні	так	ні	ні	3,50	78,4	272,6

ЗГІДНО З ОРИГІНАЛОМ

Директор

НТЛ Фабрика

ПП НТЛ «Фабрика»

Область	Київська	Інвентаризаційна справа №	129-Ф
Місто	Київ	Реєстровий №	

ЗГІДНО З ОРИГІНАЛОМ

Директор

ТЕХНІЧНИЙ ПАСПОРТ

на складську будівлю «Склад»
м. Київ, вул. Львівська, 3

Замовник технічної інвентаризації або уповноважена ним особа (прізвище, ім'я та по батькові фізичної особи або найменування юридичної особи)	Місце проживання, серія і номер паспорта фізичної особи або місцезнаходження, код за ЄДРПОУ юридичної особи
ТЕРИТОРІАЛЬНЕ МЕДИЧНЕ ОБ'ЄДНАННЯ «ФТИЗІАТРІЯ» у місті Києві	**03022, м. Київ, вул. Васильківська, буд. 35**
	ЄДРПОУ 01993865

Паспорт виготовлено за станом на

27.11.2015 р.

Перевірив Демченко Л.М.
АЕ №002890
(підпис, прізвище, серія та номер кваліфікаційного сертифіката)

М.П.

Директор Мелашенко М.В.
(підпис, прізвище)

М.П.

41100, Сумська обл., м. Шостка, пров. Енгельса, 4
Тел./факс: (05449) 4-74-97, моб.: (095) 026-46-00, (067) 700-36-12
E-mail: ntl.fabrika@gmail.com Сайт: ec-union.com.ua

Схематичний план земельної ділянки
м. Київ, вул. Львівська, 3

Масштаб 1: 500

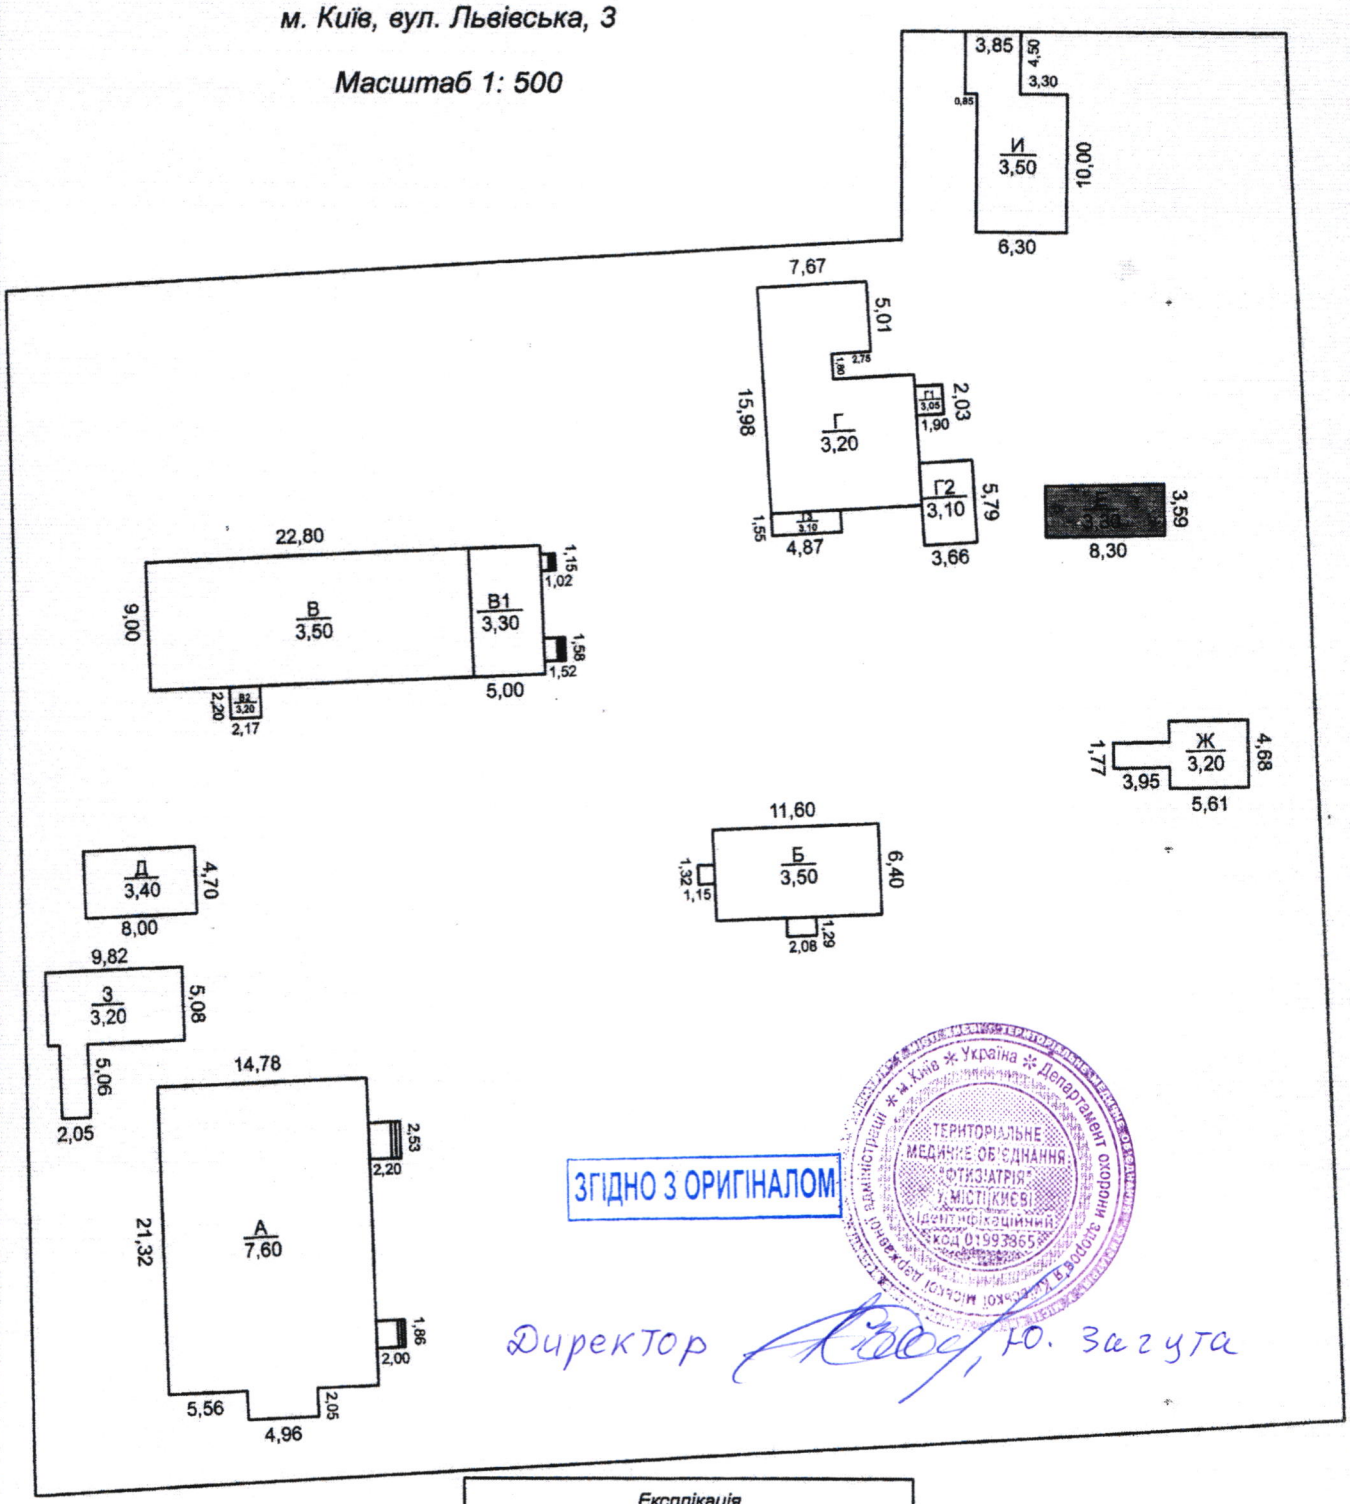

Експлікація		
Літера	Назва будинку, господарських будівель та споруд	Площа забудови, (кв.м)
А	Лікувально-діагностичний корпус	334,6
Б	Адміністративний корпус	78,4
В	Лабораторний корпус	258,6
Г	Пральня	178,6
Д	Щитова	37,6
Е	Склад	29,8
Ж	Погріб № 1	29,9
З	Погріб № 2	60,3
И	Котельня	80,5
	Всього	1088,3

ТП "Науково-технічний ліцей "Фабрика"	
Директор	Мелашенко М.В.
Розробив	Лобач О.О.
Перевірив	Демченко Л.М.
27 листопада 2015 року	

Експлікація							
Літера за планом	Назва будинку, допоміжних будівель та споруд	Площа земельної ділянки (м.кв.), в т.ч.					
		Загальна площа	Під будинком, допоміжними будівлями та спорудами			Під зеленими насадженнями	Під дорожнім твердим покриттям
			Усього	Під будинком	Під допоміжними будівлями та спорудами		
1	2	3	4	5	6	7	8
Е	Склад			29,8			

ЗГІДНО З ОРИГІНАЛОМ

Територіальне медичне об'єднання "Фтизіатрія" у місті Києві
Ідентифікаційний код 01993855
Україна м. Київ Департамент охорони здоров'я Київської міської державної адміністрації

Директор Ю. Загута

План
складської будівлі "Склад"
м. Київ, вул. Львівська, 3
Літ " Е "

Масштаб 1:100

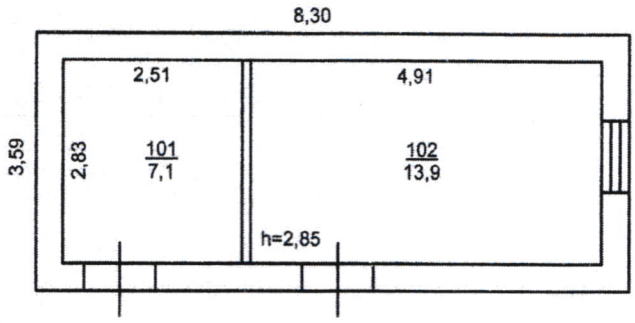

ЗГІДНО З ОРИГІНАЛОМ

Директор Ю. Загута

ПП "Науково-технічний ліцей "Фабрика"		
Директор		Мєташенко М.В.
Розробив		Побач О.О.
Перевірив		Демченко Л.М.
27 листопада 2015 року		

ЕКСПЛІКАЦІЯ

приміщень до плану складської будівлі «Склад»

м. Київ, вул. Львівська, 3

Літера за планом	Поверхи	Номери виробничих приміщень	Номери приміщень	Призначення приміщень	Загальна площа приміщень (підрахована за формулами розрахунку площ (кв. м)	Площа приміщень (кв. м)			Площа літніх приміщень, що не включаються до загальної (кв. м)	Площа приміщень загального користування (кв. м)	Самочинно збудована,переобладнана площа приміщень (кв. м)	Примітки
						Загальна (сума гр. 8 та 9)	Основна (виробнича)	допоміжна				
1	2	3	4	5	6	7	8	9	10	11	12	13
Е	1		101	Приміщення	7,1	7,1	7,1					
			102	Приміщення	13,9	13,9	13,9					
			Всього по 1-му поверху:		**21,0**	**21,0**	**21,0**					
			Всього по будівлі:		**21,0**	**21,0**	**21,0**					

"24" 11 2015 р.

Виконав Лобая О.О. /підпис, прізвище/

Перевірив Демченко /підпис, прізвище/

ЗГІДНО З ОРИГІНАЛОМ

Директор

Характеристика будинку, господарських будівель та споруд

Літера	Назва об'єкта	Рік побудови	Опис основних конструктивних елементів						Інженерне обладнання							Висота (м)	Площа основи (забудови),(кв. м)	Об'єм (куб. м)
			фундамент	стіни	покрівля	перекриття	підлога	сходи	електрика	водопровід	каналізація	газопровід	опалення	ліфт	сміттепровід			
1	2	3	4	5	6	7	8	9	10	11	12	13	14	15	16	17	18	19
Е	Склад	1944	Буто-бетон	Цегла	Асбо-шифер	Дерево	Бетон	ні	так	так	так	ні	так	ні	ні	3,30	29,8	98,3

ЗГІДНО З ОРИГІНАЛОМ

Директор

Територіальне медичне об'єднання "Фтизіатрія" у місті Києві
Ідентифікаційний код 01995665
м. Київ * Україна * Департамент охорони здоров'я Київської міської державної адміністрації