НТЛ Фабрика

ПП НТЛ «Фабрика»

Область	Київська	Інвентаризаційна справа №	130-Ф
Місто	Київ	Реєстровий №	

ЗГІДНО З ОРИГІНАЛОМ

Директор

ТЕХНІЧНИЙ ПАСПОРТ

на складську будівлю «Погріб № 1»
м. Київ, вул. Львівська, 3

Замовник технічної інвентаризації або уповноважена ним особа (прізвище, ім'я та по батькові фізичної особи або найменування юридичної особи)	Місце проживання, серія і номер паспорта фізичної особи або місцезнаходження, код за ЄДРПОУ юридичної особи
ТЕРИТОРІАЛЬНЕ МЕДИЧНЕ ОБ'ЄДНАННЯ «ФТИЗІАТРІЯ» у місті Києві	03022, м. Київ, вул. Васильківська, буд. 35
	ЄДРПОУ 01993865

Паспорт виготовлено за станом на

27.11.2015 р.

Перевірив Демченко Л.М.
АЕ №002890
(підпис, прізвище, серія та номер кваліфікаційного сертифіката)

М.П.

Директор Мелашенко М.В.
(підпис, прізвище)

М.П.

41100, Сумська обл., м. Шостка, пров. Енгельса, 4
Тел./факс: (05449) 4-74-97, моб.: (095) 026-46-00, (067) 700-36-12
E-mail: ntl.fabrika@gmail.com Сайт: ec-union.com.ua

Схематичний план земельної ділянки
м. Київ, вул. Львівська, 3

Масштаб 1: 500

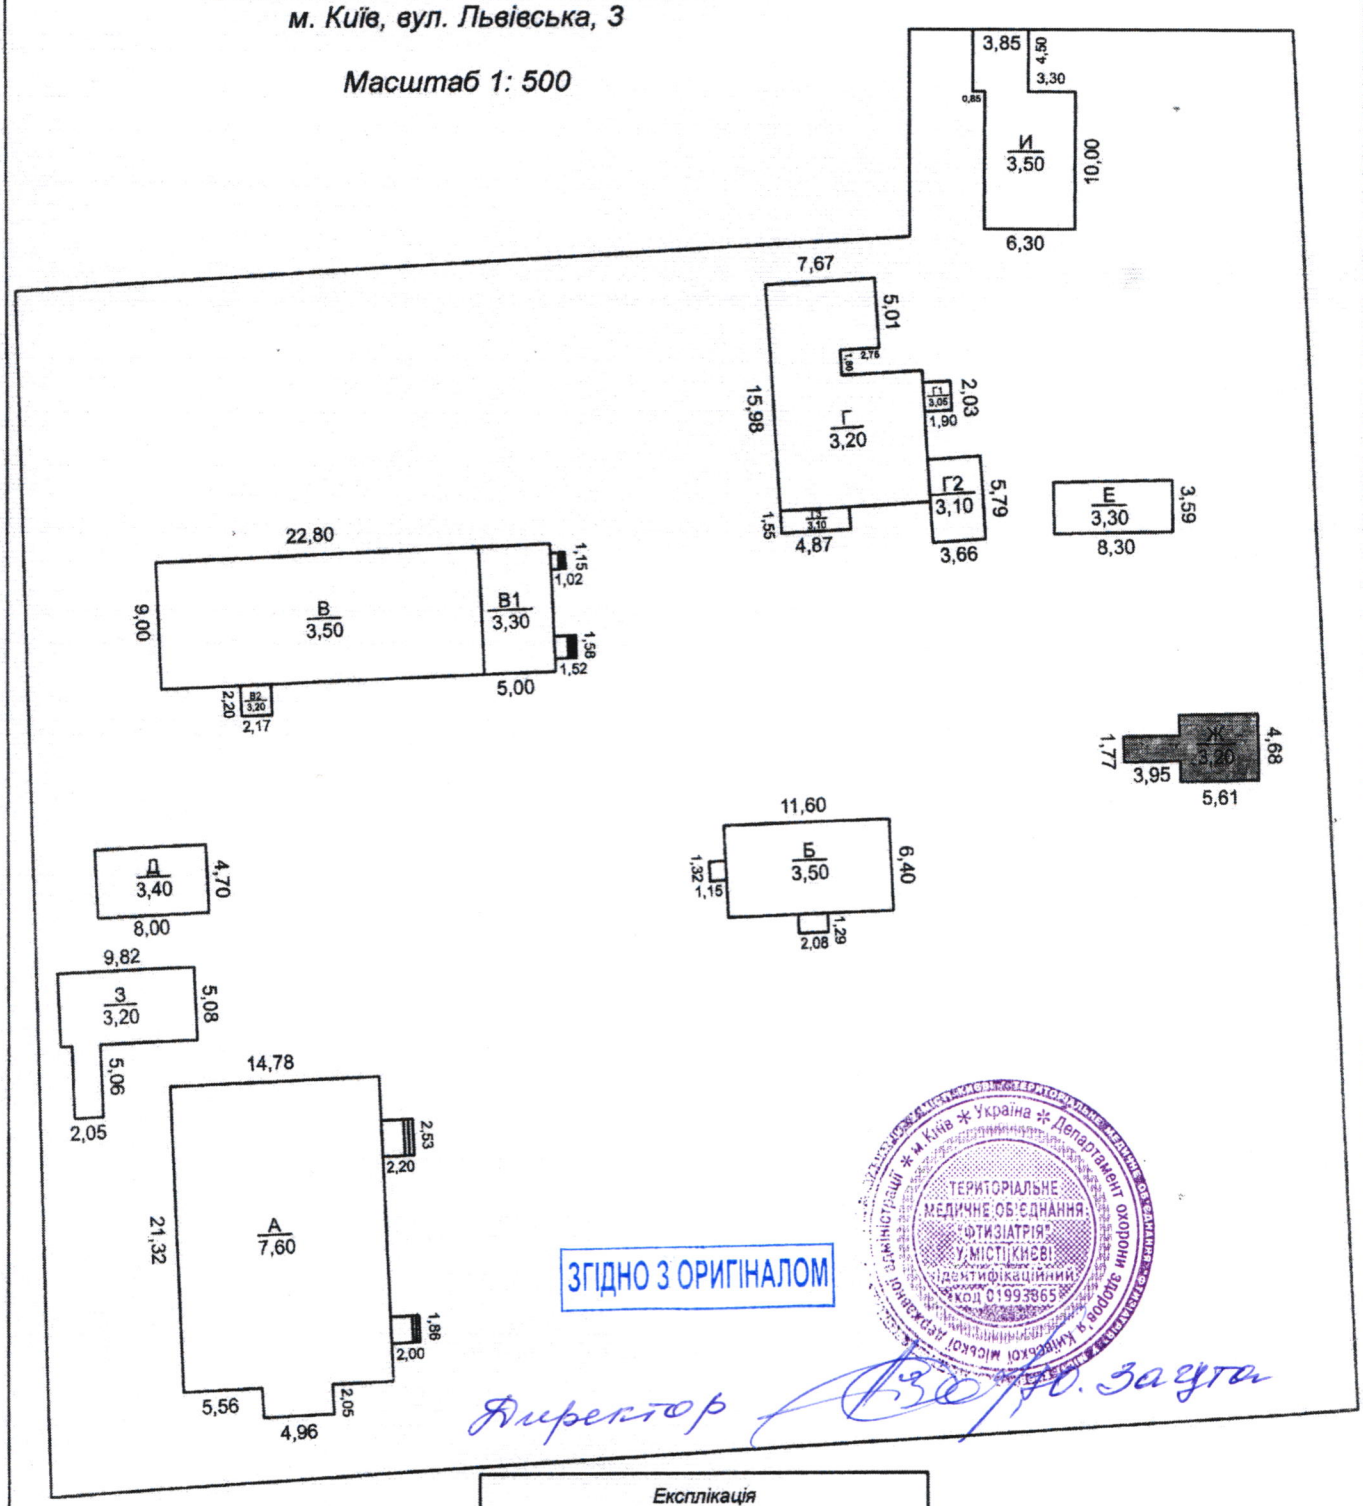

ЗГІДНО З ОРИГІНАЛОМ

Директор Ю. Загута

Експлікація		
Літера	Назва будинку, господарських будівель та споруд	Площа забудови, (кв.м)
А	Лікувально-діагностичний корпус	334,6
Б	Адміністративний корпус	78,4
В	Лабораторний корпус	258,6
Г	Гіральня	178,6
Д	Щитова	37,6
Е	Склад	29,8
Ж	Погріб № 1	29,9
З	Погріб № 2	60,3
И	Котельня	80,5
	Всього	1088,3

ПТУ "Науково-технічний ліцей "Фабрика"		
Директор		Мелашенко М.В.
Розробив		Лобач О.О.
Перевірив		Демченко Л.М.
27 листопада 2015 року		

Експлікація							
Літера за планом	Назва будинку, допоміжних будівель та споруд	Площа земельної ділянки (м.кв.), в т.ч.					
		Загальна площа	Під будинком, допоміжними будівлями та спорудами			Під зеленими насадженнями	Під дорожнім твердим покриттям
			Усього	Під будинком	Під допоміжними будівлями та спорудами		
1	2	3	4	5	6	7	8
Ж	Погріб № 1			29,9			

ЗГІДНО З ОРИГІНАЛОМ

Територіальне медичне об'єднання "Фтизіатрія" у місті Києві Ідентифікаційний код 01993865

Директор Ю. Загута

Ж У Р Н А Л

зовнішніх обмірів на складську будівлю «Погріб №1»

м. Київ, вул. Львівська 3

Літер за планом	Назва будинку, господарських будівель і споруд	Формули для підрахунку площ	Кількість поверхів	Площа поверхів (S пов) (до сплати)	Площа основи (S осн)	Приведена кількість поверхів (№=сумаSпов/Sосн.)	Висота (Н обм)	Об'єм (V)	Розрахункова висота будівлі (Нб=V|Sос)	Розрахункова висота поверху будівлі (Н=Нб/№)	Периметр (Р)	Відношення периметра до площі основи (Р/S)
1	2	3	4	5	6	7	8	9	10	11	12	13
Ж	Погріб №1		1	16,0	29,9		3,2	95,7				
Всього				**16,0**	**29,9**			**95,7**				

27.11.2015

Виконав Лобач О.

Перевірив Демченко

ЗГІДНО З ОРИГІНАЛОМ

Директор

План
складської будівлі "Погріб №1"
м. Київ, вул. Львівська, 3
Літ " Ж "

Масштаб 1:100

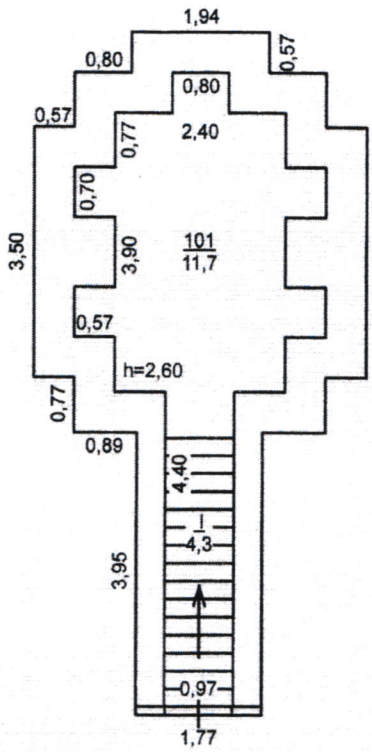

ЗГІДНО З ОРИГІНАЛОМ

Територіальне медичне об'єднання "Фтизіатрія" у місті Києві, ідентифікаційний код 01993865

Директор М. Загута

ПП "Науково-технічний ліцей "Фабрика"		
Директор		Лебашенко М.В.
Розробив		Побан О.О.
Перевірив		Демченко Л.М.
27 листопада 2015 року		

ЕКСПЛІКАЦІЯ

приміщень до плану складської будівлі «Погріб №1»

м. Київ, вул. Львівська, 3

Літера за планом	Поверхи	Номери виробничих приміщень	Номери приміщень	Призначення приміщень	Загальна площа приміщень (підрахована за формулами розрахунку площ (кв. м)	Площа приміщень (кв. м)			Площа літніх приміщень, що не включаються до загальної (кв. м)	Площа приміщень загального користування (кв. м)	Самочинно збудована,переоб ладнана площа приміщень (кв. м)	Примітки
						Загальна (сума гр. 8 та 9)	**Основна (виробнича)**	**допоміжна**				
1	**2**	**3**	**4**	**5**	**6**	**7**	**8**	**9**	**10**	**11**	**12**	**13**
Ж	1		101	Приміщення	11,7	11,7	11,7					
			I	Сходова клітка	4,3	4,3		4,3				
			Всього по 1-му поверху:		**16,0**	**16,0**	**11,7**	**4,3**				
			Всього по будівлі:		**16,0**	**16,0**	**11,7**	**4,3**				

"27" 11 2015 р.

Виконав Лобач О.О. /підпис, прізвище/

Перевірив Дешинко Л.М. /підпис, прізвище/

ЗГІДНО З ОРИГІНАЛОМ

Директор Ю.

Характеристика будинку, господарських будівель та споруд

Літера	Назва об'єкта	Рік побудови	Опис основних конструктивних елементів						Інженерне обладнання							Висота (м)	Площа основи (забудови),(кв. м)	Об'єм (куб. м)
			фундамент	стіни	покрівля	перекриття	підлога	сходи	електрика	водопровід	каналізація	газопровід	опалення	ліфт	сміттєпровід			
1	2	3	4	5	6	7	8	9	10	11	12	13	14	15	16	17	18	19
Ж	Погріб № 1	1944	Яма котловану	Цегла	-	Цегла	Бетон	Бетон	так	ні	ні	ні	ні	ні	ні	3,20	29,9	95,7

ЗГІДНО З ОРИГІНАЛОМ

Директор

Територіальне медичне об'єднання «Фтизіатрія» у місті Києві ідентифікаційний код 01993865

НТЛ Фабрика

ПП НТЛ «Фабрика»

Область	Київська	Інвентаризаційна справа №	131-Ф
Місто	Київ	Реєстровий №	

ЗГІДНО З ОРИГІНАЛОМ

Директор

ТЕХНІЧНИЙ ПАСПОРТ

на складську будівлю «Погріб № 2»
м. Київ, вул. Львівська, 3

Замовник технічної інвентаризації або уповноважена ним особа (прізвище, ім'я та по батькові фізичної особи або найменування юридичної особи)	Місце проживання, серія і номер паспорта фізичної особи або місцезнаходження, код за ЄДРПОУ юридичної особи
ТЕРИТОРІАЛЬНЕ МЕДИЧНЕ ОБ'ЄДНАННЯ «ФТИЗІАТРІЯ» у місті Києві	03022, м. Київ, вул. Васильківська, буд. 35
	ЄДРПОУ 01993865

Паспорт виготовлено за станом на

27.11.2015 р.

Перевірив: Демченко Л.М.
АЕ №002890
(прізвище, ініціали, серія та номер кваліфікаційного сертифіката)

М.П.

Директор Мелашенко М.В.
(підпис, прізвище)

М. П.

41100, Сумська обл., м. Шостка, пров. Енгельса, 4
Тел./факс: (05449) 4-74-97, моб.: (095)-026-46-00, (067) 700-36-12
E-mail: ntl.fabrika@gmail.com Сайт: ec-union.com.ua

Схематичний план земельної ділянки
м. Київ, вул. Львівська, 3

Масштаб 1: 500

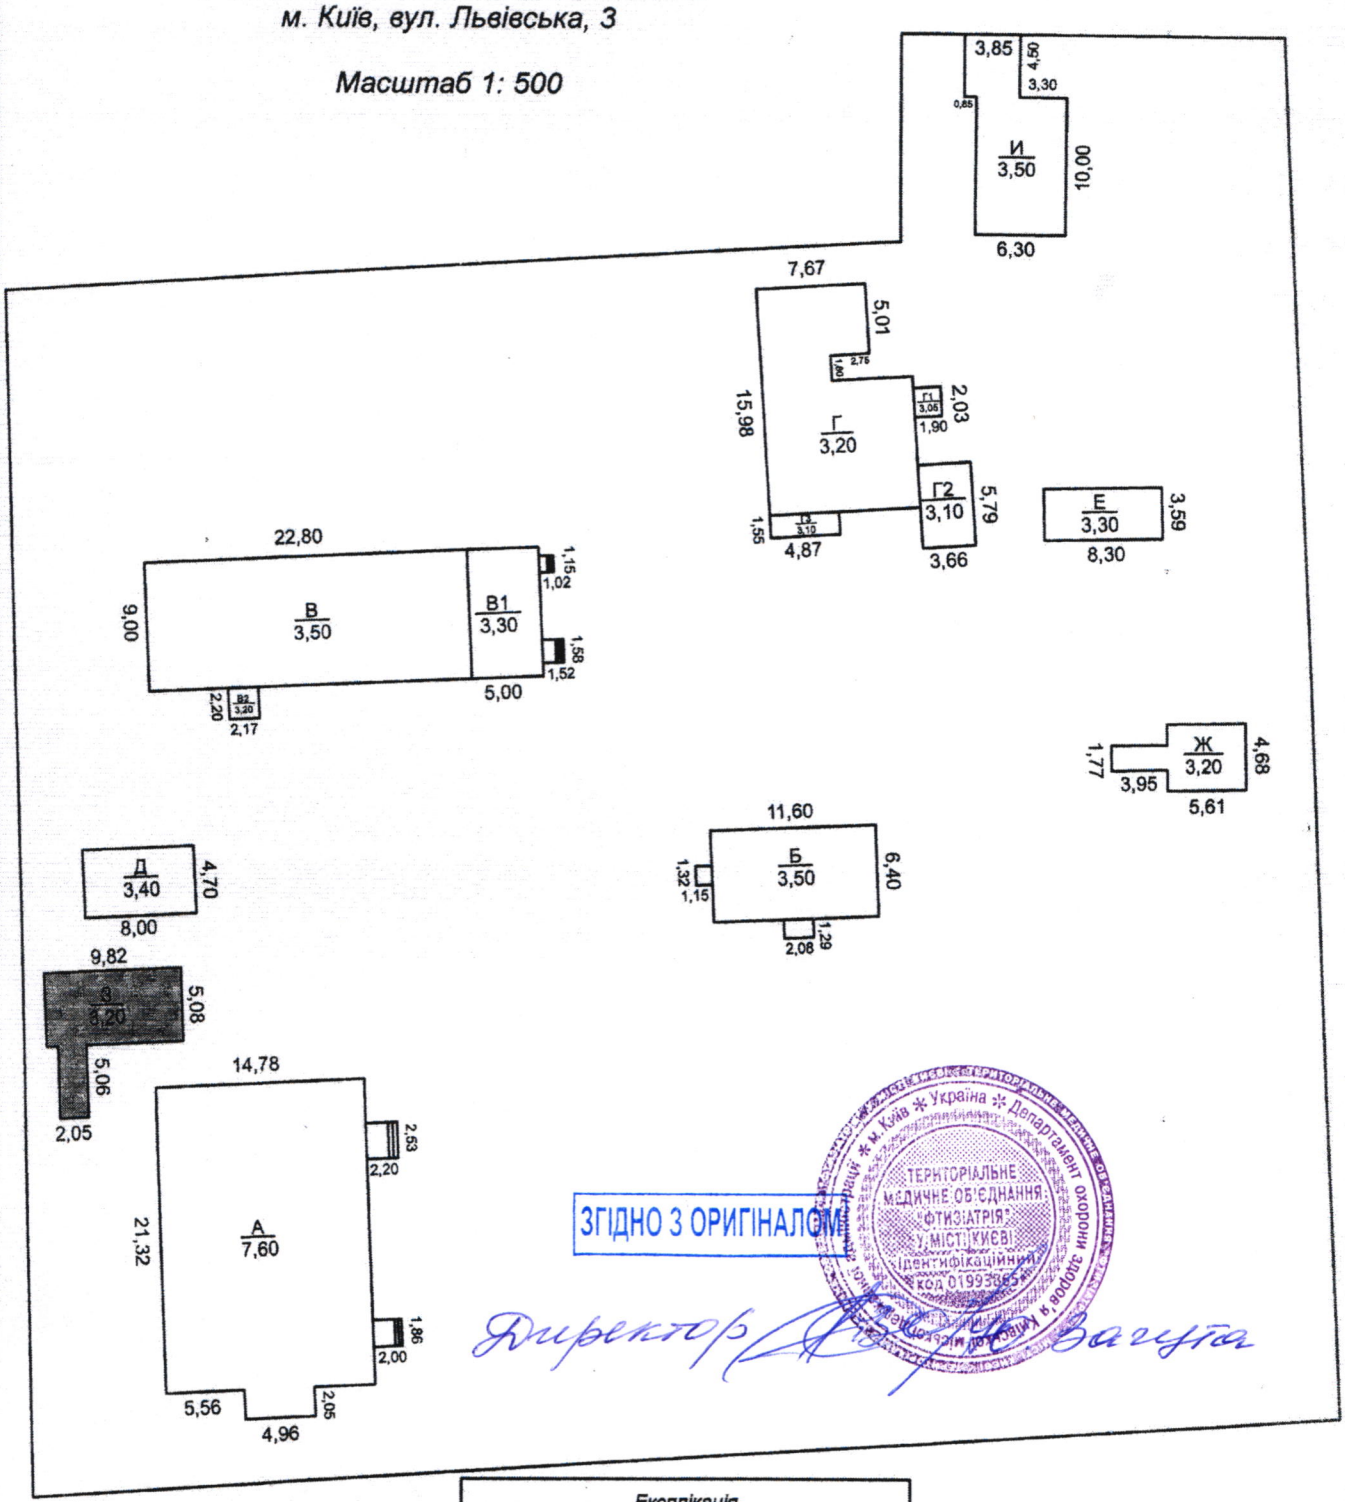

ЗГІДНО З ОРИГІНАЛОМ

Директор Загута

Експлікація		
Літера	Назва будинку, господарських будівель та споруд	Площа забудови, (кв.м)
А	Лікувально-діагностичний корпус	334,6
Б	Адміністративний корпус	78,4
В	Лабораторний корпус	258,6
Г	Пральня	178,6
Д	Щитова	37,6
Е	Склад	29,8
Ж	Погріб № 1	29,9
З	Погріб № 2	60,3
И	Котельня	80,5
	Всього	1088,3

ПТ "Науково-технічний ліцей "Фабрика"		
Директор		Мелашенко М.В.
Розробив		Лобач О.О.
Перевірив		Демченко Л.М.
27 листопада 2015 року		

Експлікація							
Літера за планом	Назва будинку, допоміжних будівель та споруд	Площа земельної ділянки (м.кв.), в т.ч.					
		Загальна площа	Під будинком, допоміжними будівлями та спорудами			Під зеленими насадженнями	Під дорожнім твердим покриттям
			Усього	Під будинком	Під допоміжними будівлями та спорудами		
1	2	3	4	5	6	7	8
3	Погріб № 2			60,3			

ЗГІДНО З ОРИГІНАЛОМ

Територіальне медичне об'єднання «Фтизіатрія» у місті Києві
Ідентифікаційний код 01993865

Директор О. Загуєва

Ж У Р Н А Л

зовнішніх обмірів на складську будівлю «Погріб №2»

м. Київ, вул. Львівська 3

Літер за планом	Назва будинку, господарських будівель і споруд	Формули для підрахунку площ	Кількість поверхів	Площа поверхів (S пов) (до сплати)	Площа основи (S осн)	Приведена кількість поверхів (№=сумаSпов/Sосн.)	Висота (Н обм)	Об'єм (V)	Розрахункова висота будівлі (Нб=V|Sос)	Розрахункова висота поверху будівлі (Н=Нб/№)	Периметр (Р)	Відношення периметра до площі основи (Р/S)
1	2	3	4	5	6	7	8	9	10	11	12	13
3	Погріб №2		1	38,5	60,3		3,2	193,0				
Всього				**38,5**	**60,3**			**193,0**				

27. 11. 2015

Виконав Лобая О.О.

Перевірив Пономаренко

ЗГІДНО З ОРИГІНАЛОМ

Директор Ю. Загута

ЕКСПЛІКАЦІЯ

приміщень до плану складської будівлі «Погріб №2»

м. Київ, вул. Львівська, 3

Літера за планом	Поверхи	Номери виробничих приміщень	Номери приміщень	Призначення приміщень	Загальна площа приміщень (підрахована за формулами розрахунку площ (кв. м)	Площа приміщень (кв. м)			Площа літніх приміщень, що не включаються до загальної (кв. м)	Площа приміщень загального користування (кв. м)	Самочинно збудована,переоб ладнана площа приміщень (кв. м)	Примітки
						Загальна (сума гр. 8 та 9)	Основна (виробнича)	допоміжна				
1	2	3	4	5	6	7	8	9	10	11	12	13
3	1		101	Приміщення	32,5	32,5	32,5					
			I	Сходова клітка	6,0	6,0		6,0				
			Всього по 1-му поверху:		**38,5**	**38,5**	**32,5**	**6,0**				
			Всього по будівлі:		**38,5**	**38,5**	**32,5**	**6,0**				

"24" 11 2015 р.

Виконав Лобая О.О. /підпис, прізвище/

Перевірив Ганченко М.М. /підпис, прізвище/

ЗГІДНО З ОРИГІНАЛОМ

Директор

Характеристика будинку, господарських будівель та споруд

Літера	Назва об'єкта	Рік побудови	Опис основних конструктивних елементів						Інженерне обладнання							Висота (м)	Площа основи (забудови),(кв. м)	Об'єм (куб. м)
			фундамент	стіни	покрівля	перекриття	підлога	сходи	електрика	водопровід	каналізація	газопровід	опалення	ліфт	сміттєпровід			
1	2	3	4	5	6	7	8	9	10	11	12	13	14	15	16	17	18	19
3	Погріб № 2	1944	Яма котловану	Цегла	-	Цегла	Бетон	Бетон	так	ні	ні	ні	ні	ні	ні	3,20	60,3	193,0

ЗГІДНО З ОРИГІНАЛОМ

Директор

Територіальне медичне об'єднання "Фтизіатрія" у місті Києві