НТЛ
Фабрика

ПП НТЛ «Фабрика»

Область	Київська	Інвентаризаційна справа №	128-Ф
Місто	Київ	Реєстровий №	

ЗГІДНО З ОРИГІНАЛОМ

Директор

ТЕХНІЧНИЙ ПАСПОРТ

на виробничу будівлю «Щитова»
м. Київ, вул. Львівська, 3

Замовник технічної інвентаризації або уповноважена ним особа (прізвище, ім'я та по батькові фізичної особи або найменування юридичної особи)	Місце проживання, серія і номер паспорта фізичної особи або місцезнаходження, код за ЄДРПОУ юридичної особи
ТЕРИТОРІАЛЬНЕ МЕДИЧНЕ ОБ'ЄДНАННЯ «ФТИЗІАТРІЯ» у місті Києві	**03022, м. Київ, вул. Васильківська, буд. 35**
	ЄДРПОУ 01993865

Паспорт виготовлено за станом на

27.11.2015 р.

Перевірив Демченко Л.М.
АЕ №002890
(підпис, прізвище, серія та номер кваліфікаційного сертифіката)

М.П.

Директор Мелашенко М.В.
(підпис, прізвище)

М. П.

41100, Сумська обл., м. Шостка, пров. Енгельса, 4
Тел./факс: (05449) 4-74-97, моб.: (095) 026-46-00, (067) 700-36-12
E-mail: ntl.fabrika@gmail.com Сайт: ec-union.com.ua

Схематичний план земельної ділянки
м. Київ, вул. Львівська, 3

Масштаб 1: 500

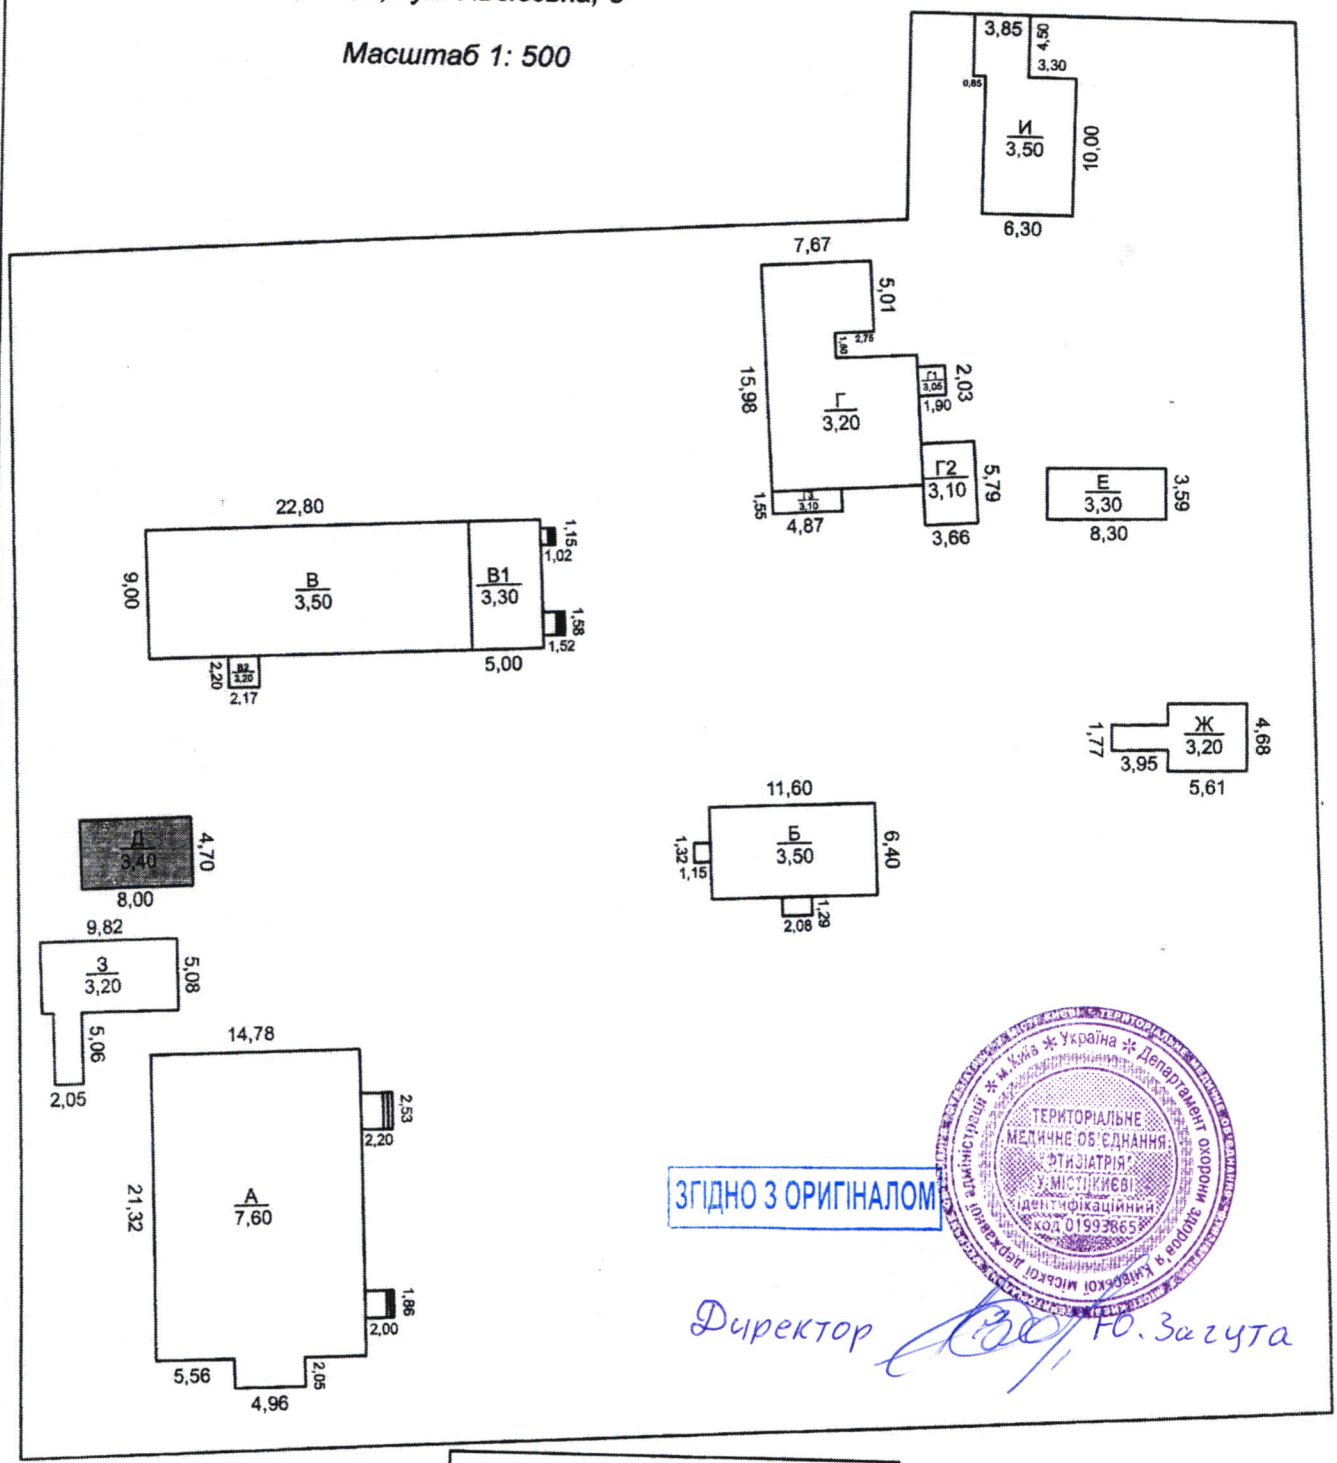

ЗГІДНО З ОРИГІНАЛОМ

Директор Ю. Загута

Експлікація		
Літера	Назва будинку, господарських будівель та споруд	Площа забудови, (кв.м)
А	Лікувально-діагностичний корпус	334,6
Б	Адміністративний корпус	78,4
В	Лабораторний корпус	258,6
Г	Пральня	178,6
Д	Щитова	37,6
Е	Склад	29,8
Ж	Погріб № 1	29,9
З	Погріб № 2	60,3
И	Котельня	80,5
	Всього	1088,3

ПП "Науково-технічний ліцей "Фабрика"	
Директор	Мелешенко М.В.
Розробив	Лобач О.О.
Перевірив	Демченко Л.М.
27 листопада 2015 року	

Експлікація							
Літера за планом	Назва будинку, допоміжних будівель та споруд	Площа земельної ділянки (м.кв.), в т.ч.					
		Загальна площа	Під будинком, допоміжними будівлями та спорудами			Під зеленими насадженнями	Під дорожнім твердим покриттям
			Усього	Під будинком	Під допоміжними будівлями та спорудами		
1	2	3	4	5	6	7	8
Д	Щитова			37,6			

ЗГІДНО З ОРИГІНАЛОМ

Директор Ю. Загута

План
виробничої будівлі "Щитова"
м. Київ, вул. Львівська, 3
Літ " Д "

Масштаб 1:100

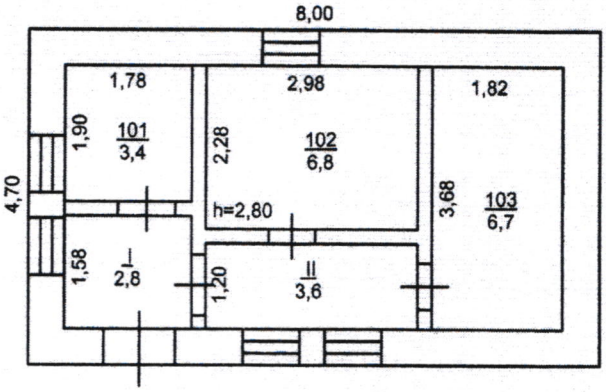

ЗГІДНО З ОРИГІНАЛОМ

Директор

ПП "Науково-технічний лицей "Фабрика"	
Директор	Мельниченко М.В.
Розробив	Лобан О.О.
Перевірив	Демченко Л.М.
27 листопада 2015 року	

Ж У Р Н А Л

зовнішніх обмірів на виробничу будівлю «Щитова»

м. Київ, вул. Львівська 3

Літер за планом	Назва будинку, господарських будівель і споруд	Формули для підрахунку площ	Кількість поверхів	Площа поверхів (S пов) (до сплати)	Площа основи (S осн)	Приведена кількість поверхів (№=сумаSпов/Sосн.)	Висота (Н обм)	Об'єм (V)	Розрахункова висота будівлі (Нб=V|Sос)	Розрахункова висота поверху будівлі (Н=Нб/№)	Периметр (Р)	Відношення периметра до площі основи (Р/S)
1	2	3	4	5	6	7	8	9	10	11	12	13
Д	Щитова		1	23,3	37,6		3,4	127,8				
Всього				**23,3**	**37,6**			**127,8**				

27.11.2015

Виконав Любая

Перевірив Демченко

ЗГІДНО З ОРИГІНАЛОМ

Директор Ю. Загута

ЕКСПЛІКАЦІЯ

приміщень до плану виробничої будівлі «Щитова»

м. Київ, вул. Львівська, 3

Літера за планом	Поверхи	Номери виробничих приміщень	Номери приміщень	Призначення приміщень	Загальна площа приміщень (підрахована за формулами розрахунку площ (кв. м)	Площа приміщень (кв. м)			Площа літніх приміщень, що не включаються до загальної (кв. м)	Площа приміщень загального користування (кв. м)	Самочинно збудована,переоб ладнана площа приміщень (кв. м)	Примітки
						Загальна (сума гр. 8 та 9)	**Основна (виробнича)**	**допоміжна**				
1	**2**	**3**	**4**	**5**	**6**	**7**	**8**	**9**	**10**	**11**	**12**	**13**
Д	1		101	Приміщення	3,4	3,4	3,4					
			102	Приміщення	6,8	6,8	6,8					
			103	Приміщення	6,7	6,7	6,7					
			I	Тамбур	2,8	2,8		2,8				
			II	Коридор	3,6	3,6		3,6				
			Всього по 1-му поверху:		**23,3**	**23,3**	**16,9**	**6,4**				
			Всього по будівлі:		**23,3**	**23,3**	**16,9**	**6,4**				

"27" 11 2015 р.

Виконав Лобах О.О. /підпис, прізвище/

Перевірив Немченко П.М. /підпис, прізвище/

ЗГІДНО З ОРИГІНАЛОМ

Директор Ю. Загута

Характеристика будинку, господарських будівель та споруд

Літера	Назва об'єкта	Рік побудови	Опис основних конструктивних елементів						Інженерне обладнання							Висота (м)	Площа основи (забудови),(кв. м)	Об'єм (куб. м)
			фундамент	стіни	покрівля	перекриття	підлога	сходи	електрика	водопровід	каналізація	газопровід	опалення	ліфт	сміттепровід			
1	2	3	4	5	6	7	8	9	10	11	12	13	14	15	16	17	18	19
Д	Щитова	1944	Буто-бетон	Цегла	Асбо-шифер	Дерево	Дерево, керамічна плитка	ні	так	так	так	ні	так	ні	ні	3,40	37,6	127,8

Територіальне медичне об'єднання "Фтизіатрія" у місті Києві Ідентифікаційний код 01993865

ЗГІДНО З ОРИГІНАЛОМ

Ю. Загута

НТЛ Фабрика

ПП НТЛ «Фабрика»

Область	Київська	Інвентаризаційна справа №	132-Ф
Місто	Київ	Реєстровий №	

ЗГІДНО З ОРИГІНАЛОМ

Директор

ТЕХНІЧНИЙ ПАСПОРТ

на виробничу будівлю «Котельня»
м. Київ, вул. Львівська, 3

Замовник технічної інвентаризації або уповноважена ним особа (прізвище, ім'я та по батькові фізичної особи або найменування юридичної особи)	Місце проживання, серія і номер паспорта фізичної особи або місцезнаходження, код за ЄДРПОУ юридичної особи
ТЕРИТОРІАЛЬНЕ МЕДИЧНЕ ОБ'ЄДНАННЯ «ФТИЗІАТРІЯ» у місті Києві	**03022, м. Київ, вул. Васильківська, буд. 35**
	ЄДРПОУ 01993865

Паспорт виготовлено за станом на

27.11.2015 р.

Перевірив Демченко Л.М.
АЕ №002890
(підпис, прізвище, серія та номер кваліфікаційного сертифіката)

М.П.

Директор Мелашенко М.В.
(підпис, прізвище)

М.П.

41100, Сумська обл., м. Шостка, пров. Енгельса, 4
Тел./факс: (05449) 4-74-97, моб.: (095) 026-46-00, (067) 700-36-12
E-mail: ntl.fabrika@gmail.com Сайт: ec-union.com.ua

Схематичний план земельної ділянки
м. Київ, вул. Львівська, 3

Масштаб 1: 500

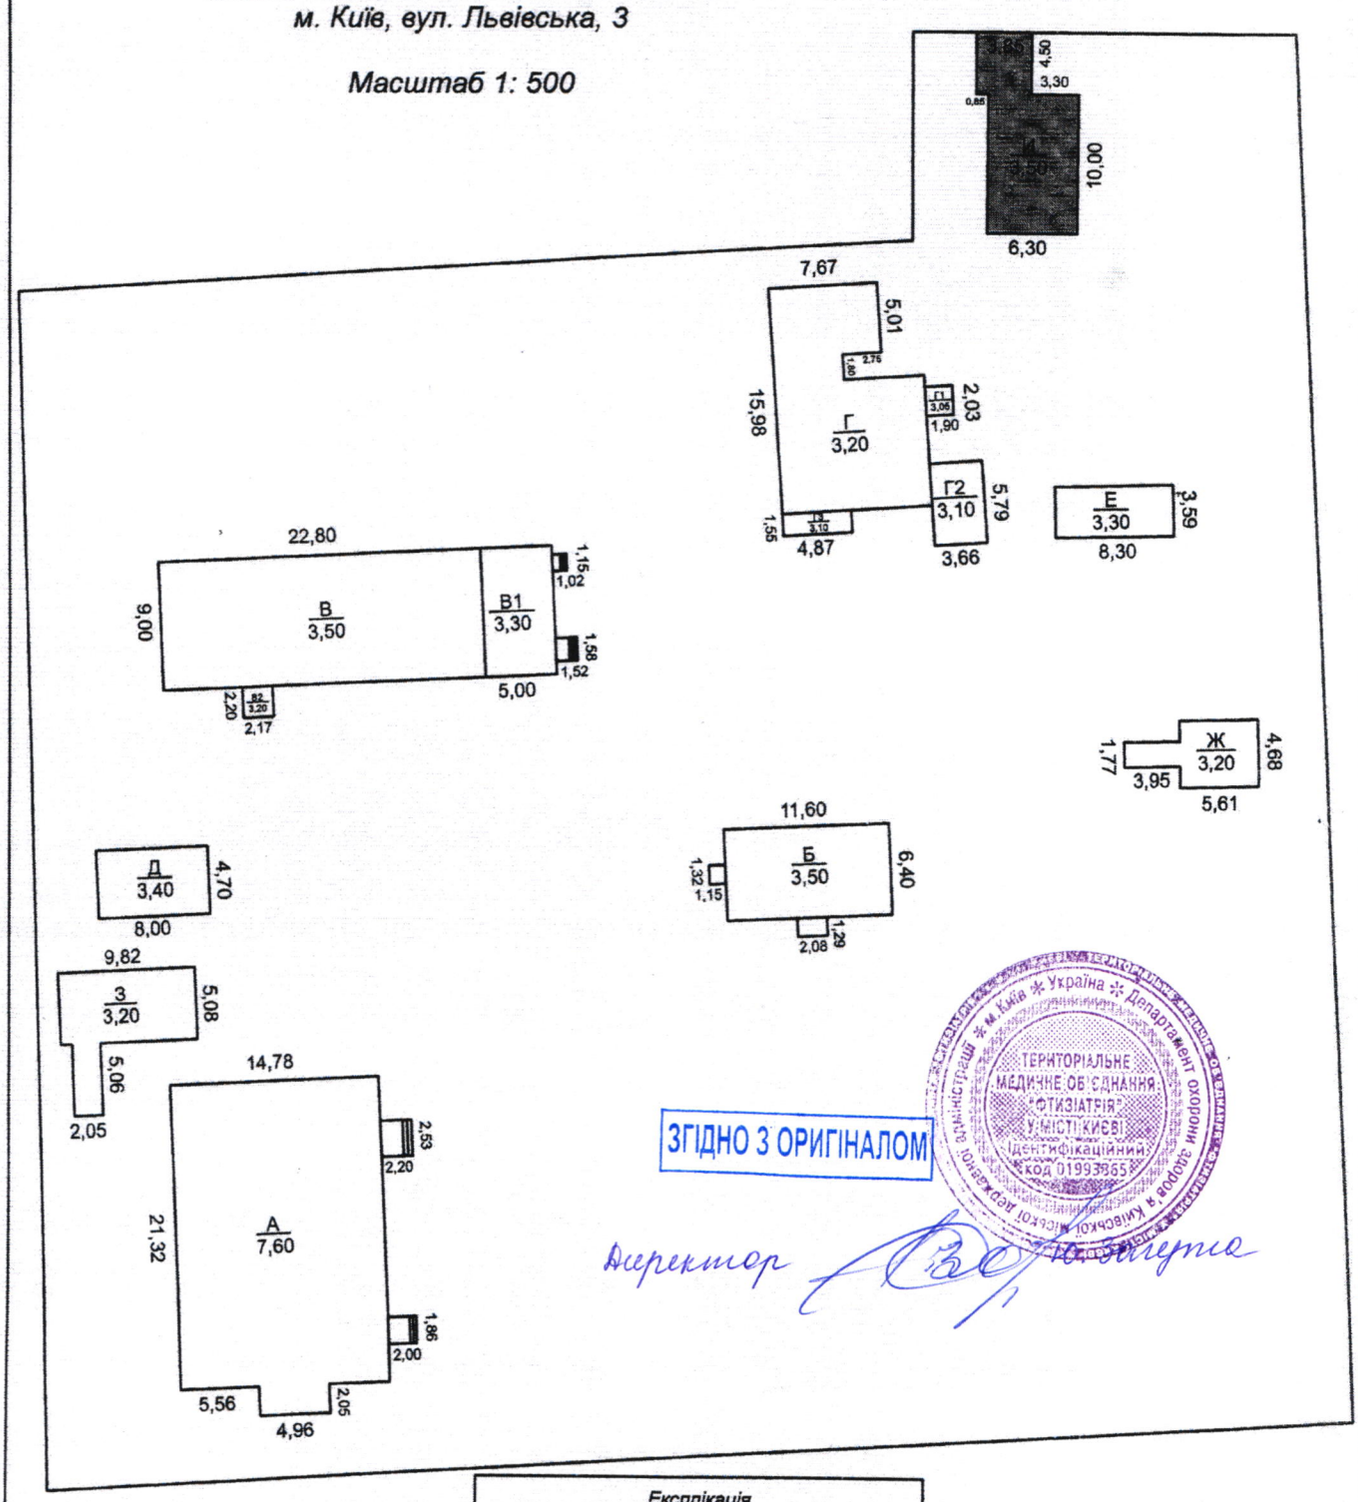

ЗГІДНО З ОРИГІНАЛОМ

Директор

Експлікація		
Літера	Назва будинку, господарських будівель та споруд	Площа забудови, (кв.м)
А	Лікувально-діагностичний корпус	334,6
Б	Адміністративний корпус	78,4
В	Лабораторний корпус	258,6
Г	Пральня	178,6
Д	Щитова	37,6
Е	Склад	29,8
Ж	Погріб № 1	29,9
З	Погріб № 2	60,3
И	Котельня	80,5
	Всього	1088,3

ПП "Науково-технічний підхід "Фабрика"		
Директор		Манашенко М.В.
Розробив		Лобач О.О.
Перевірив	№ 2289	Демченко Л.М.
27 листопада 2015 року		

Експлікація

Літера за планом	Назва будинку, допоміжних будівель та споруд	Площа земельної ділянки (м.кв.), в т.ч.					
		Загальна площа	Під будинком, допоміжними будівлями та спорудами			Під зеленими насадженнями	Під дорожнім твердим покриттям
			Усього	Під будинком	Під допоміжними будівлями та спорудами		
1	2	3	4	5	6	7	8
И	Котельня			80,5			

ЗГІДНО З ОРИГІНАЛОМ

Директор Ю. Загуна

Ж У Р Н А Л

зовнішніх обмірів на виробничу будівлю «Котельня»

м. Київ, вул. Львівська 3

Літер за планом	Назва будинку, господарських будівель і споруд	Формули для підрахунку площ	Кількість поверхів	Площа поверхів (S пов) (до сплати)	Площа основи (S осн)	Приведена кількість поверхів (№=сумаSпов/Sосн.)	Висота (Н обм)	Об'єм (V)	Розрахункова висота будівлі (Нб=V|Sос)	Розрахункова висота поверху будівлі (Н=Нб/№)	Периметр (Р)	Відношення периметра до площі основи (Р/S)
1	2	3	4	5	6	7	8	9	10	11	12	13
И	Котельня		1	63,0	80,5		3,5	281,8				
Всього				**63,0**	**80,5**			**281,8**				

27.11.2015

Виконав Лобач О.О.

Перевірив Пшичко О.В.

ЗГІДНО З ОРИГІНАЛОМ

Ю. Загута

План
виробничої будівлі "Котельня"
м. Київ, вул. Львівська, 3
Літ " И "

Масштаб 1:100

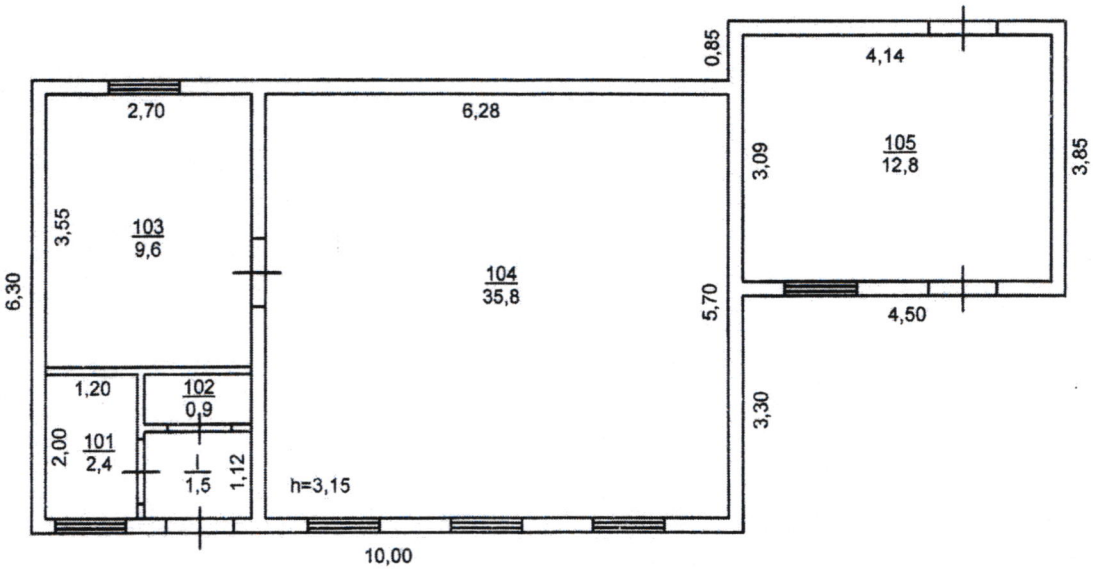

ЗГІДНО З ОРИГІНАЛОМ

Директор Ю. Заруба

ПП "Науково-технічний лицей "Фабрика"		
Директор		Мелишенко М.В.
Розробив		Лобач О.О.
Перевірив		Демченко Л.М.
27 листопада 2015 року		

ЕКСПЛІКАЦІЯ

приміщень до плану поверхів виробничої будівлі «Котельня»

м. Київ, вул. Львівська, 3

Літера за планом	Поверхи	Номери виробничих приміщень	Номери приміщень	Призначення приміщень	Загальна площа приміщень (підрахована за формулами розрахунку площ (кв. м)	Площа приміщень (кв. м)			Площа літніх приміщень, що не включаються до загальної (кв. м)	Площа приміщень загального користування (кв. м)	Самочинно збудована,переоб ладнана площа приміщень (кв. м)	Примітки
						Загальна (сума гр. 8 та 9)	Основна (виробнича)	допоміжна				
1	2	3	4	5	6	7	8	9	10	11	12	13
И	1		101	Приміщення	2,4	2,4		2,4				
			102	Приміщення	0,9	0,9		0,9				
			103	Приміщення	9,6	9,6	9,6					
			104	Приміщення	35,8	35,8	35,8					
			105	Приміщення	12,8	12,8	12,8					
			I	Коридор	1,5	1,5		1,5				
			Всього по 1-му поверху:		**63,0**	**63,0**	**58,2**	**4,8**				
			Всього по будівлі:		**63,0**	**63,0**	**58,2**	**4,8**				

"27" 11 2015 р.

Виконав Лобач О.О. /підпис, прізвище/

Перевірив Данченко /підпис, прізвище/

ЗГІДНО З ОРИГІНАЛОМ

Характеристика будинку, господарських будівель та споруд

Літера	Назва об'єкта	Рік побудови	Опис основних конструктивних елементів						Інженерне обладнання							Висота (м)	Площа основи (забудови),(кв. м)	Об'єм (куб. м)
			фундамент	стіни	покрівля	перекриття	підлога	сходи	електрика	водопровід	каналізація	газопровід	опалення	ліфт	сміттєпровід			
1	2	3	4	5	6	7	8	9	10	11	12	13	14	15	16	17	18	19
И	Котельня	1944	Буто-бетон	Цегла	Асбо-шифер	Дерево	Асфальто-бетон	ні	так	так	так	ні	так	ні	ні	3,50	80,5	281,8

ЗГІДНО З ОРИГІНАЛОМ

Ю. Загуна