08/231-4824/пр
06.12.2016

КИЇВСЬКА МІСЬКА РАДА

III СЕСІЯ VIII СКЛИКАННЯ

РІШЕННЯ

_____№_____

ПРОЕКТ

Про створення парку відпочинку «Почайна» на земельній ділянці орієнтовною площею 10,10 га, що розташована вздовж річки Почайна до затоки Вовковата між проспектом Степана Бандери та вулицею Електриків в Оболонському районі м. Києва

Відповідно до статті 19 Земельного кодексу України, пунктів 34, 37 статті 26 Закону України «Про місцеве самоврядування в Україні», статей 1,20,21,28 Закону України «Про благоустрій населених пунктів», частини третьої статті 53 Закону України «Про природно-заповідний фонд», наказу Міністерства будівництва, архітектури та житлово-комунального господарства України від 10.04.2006 №105 «Про затвердження Правил утримання зелених насаджень у населених пунктах України», з метою збереження зелених насаджень та покращення благоустрою міста, Київська міська рада

ВИРІШИЛА:

1. Створити парк відпочинку «Почайна» на земельній ділянці орієнтовною площею 10,10 га, що розташована вздовж річки Почайна до затоки Вовковата між проспектом Степана Бандери та вулицею Електриків в Оболонському районі м. Києва межі якої зазначені у додатку до цього рішення (план-схема додається).

2. Внести зміни до Програми комплексного розвитку зеленої зони міста Києва до 2010 року та концепції формування зелених насаджень в центральній

частині міста, затверджених рішенням Київської міської ради від 19.07.2005 року №806/3381 (зі змінами та доповненнями), а саме:

2.1. Включити до переліку парків Оболонського району м. Києва, що відповідають типологічним ознакам та планувальним вимогам (таблиця №2), земельну ділянку, зазначену в пункті 1 цього рішення.

2.2. Виключити з переліку озеленених територій, що резервуються для розвитку мережі зелених насаджень загального користування на період після 2010 року земельну ділянку площею 6,7 га в Оболонському районі м. Києва («Вздовж затоки Вовковата», таблиця № 17).

3. Комунальному підприємству виконавчого органу Київської міської ради (Київської міської державної адміністрації) «Київський центр розвитку міського середовища»:

3.1. Здійснити організаційно-правові заходи щодо оформлення права постійного землекористування земельною ділянкою, зазначеної у пункті 1 цього рішення.

3.2. Розробити проект землеустрою земельної ділянки, зазначеної у пункті 1 цього рішення.

3.3. У місячний термін з дня набрання чинності рішенням про надання земельної ділянки у користування, вжити заходів щодо державної реєстрації права користування на земельну ділянку, зазначеної у пункті 1 цього рішення.

3.4. Здійснити організаційно-правові заходи щодо прийняття парку відпочинку, зазначеного у пункті 1 цього рішення, на баланс.

3.5. Здійснити організаційно-правові заходи щодо благоустрою та озеленення земельної ділянки, зазначених у пункті 1 цього рішення.

4. Комунальному підприємству виконавчого органу Київської міської ради (Київської міської державної адміністрації) по охороні, утриманню та експлуатації земель водного фонду м. Києва «Плесо» постійно здійснювати регламентні роботи по утриманню гідротехнічних споруд водних об'єктів, які знаходяться на даній земельній ділянці.

5. Департаменту фінансів виконавчого органу Київської міської ради (Київської міської державної адміністрації) вирішити в установленому порядку питання фінансування заходів, передбачених пунктом 3 цього рішення.

6. Опублікувати це рішення в газеті «Хрещатик» в установленому порядку.

7. Контроль за виконанням цього рішення покласти на постійну комісію Київської міської ради з питань екологічної політики.

Київський міський голова В. Кличко

ПОДАННЯ:

Депутат Київської міської ради,
член депутатської фракції
«Об'єднання «Самопоміч»
у Київській міській раді — К. Богатов

Депутат Київської міської ради,
член депутатської фракції
«Солідарність»
у Київській міській раді — Г. Старостенко

ПОГОДЖЕНО:

Голова постійної комісії Київради з
питань екологічної політики — К.Яловий

Секретар постійної комісії Київради з
питань екологічної політики — О.Новіков

Голова постійної комісії Київради з
питань містобудування, архітектури та
землекористування — О.Міщенко

Секретар постійної комісії Київради з
питань містобудування, архітектури та
землекористування — І. Картавий

Голова постійної комісії Київради з
питань бюджету та соціально-
економічного розвитку — А. Странніков

Секретар постійної комісії Київради з
питань бюджету та соціально-
економічного розвитку — Г. Ясинський

Начальник управління
правового забезпечення діяльності
Київради — В.Слончак

ПОЯСНЮВАЛЬНА ЗАПИСКА
до проекту рішення Київської міської ради
«Про створення парку відпочинку «Почайна» на земельній ділянці орієнтовною площею 10,10 га, що розташована вздовж річки Почайна до затоки Вовковата між проспектом Степана Бандери та вулицею Електриків в Оболонському районі м. Києва»

1. **Обґрунтування необхідності прийняття рішення**

Необхідність розроблення проекту рішення зумовлена важливістю забезпечення реалізації прав та інтересів громади на безпечне для життя та здоров'я навколишнє середовище, передбачене статтею 49 Конституції України. Земельна ділянка є зеленою зоною, яка має задовольняти рекреаційні потреби громади Оболонського району м. Києва.

Враховуючи вищевикладене, з метою врахування інтересів громади Оболонського району та забезпечення їх законних інтересів на безпечне для життя та здоров'я навколишнє середовище існує необхідність створення парку відпочинку «Почайна» на земельній ділянці орієнтовною площею 10,10 га, що розташована вздовж річки Почайна до затоки Вовковата між проспектом Степана Бандери та вулицею Електриків в Оболонському районі м. Києва.

2. **Мета і завдання прийняття рішення**

Проектом рішення передбачається надання особливого охоронюваного статусу земельній ділянці орієнтовною площею 10,10 га, що розташована вздовж річки Почайна до затоки Вовковата між проспектом Степана Бандери та вулицею Електриків в Оболонському районі м. Києва. Вказаний проект рішення розроблено з метою охорони зелених насаджень, збереження рекреаційної цінності зазначеної території.

3. **Загальні характеристики та основні положення рішення**

Проект рішення передбачає:

1. Створення парку відпочинку «Почайна» на земельній ділянці площею 10,10 га, що розташована вздовж річки Почайна до затоки Вовковата між проспектом Степана Бандери та вулицею Електриків в Оболонському районі м. Києва межі якої зазначені у додатку до цього рішення (план-схема додається).

2. Внесення змін до Програми комплексного розвитку зеленої зони міста Києва до 2010 року та концепції формування зелених насаджень в центральній частині міста, затверджених рішенням Київської міської ради від 19.07.2005 року №806/3381 (зі змінами та доповненнями), а саме:

2.1. Включити до переліку парків Оболонського району м. Києва, що відповідають типологічним ознакам та планувальним вимогам (таблиця №2), земельну ділянку, зазначену в пункті 1 цього рішення.

2.2. Виключити з переліку озеленених територій, що резервуються для розвитку мережі зелених насаджень загального користування на період

після 2010 року («Вздовж затоки Вовковата», таблиця № 17) земельну ділянку площею 6,7 га в Оболонському районі м. Києва.

3. Доручення комунальному підприємству виконавчого органу Київської міської ради (Київської міської державної адміністрації) «Київський центр розвитку міського середовища»:

3.1. Здійснити організаційно-правові заходи щодо оформлення права постійного землекористування земельною ділянкою, зазначеної у пункті 1 цього рішення.

3.2. Розробити проект землеустрою даної земельної ділянки, зазначеної у пункті 1 цього рішення.

3.3. У місячний термін з дня набрання чинності цим рішенням про надання земельної ділянки у користування, вжити заходів щодо державної реєстрації права користування на земельну ділянку, зазначеної у пункті 1 цього рішення.

3.4. Здійснити організаційно-правові заходи щодо прийняття парку відпочинку, зазначеного у пункті 1 цього рішення, на баланс.

3.5. Здійснити організаційно-правові заходи щодо благоустрою та озеленення земельної ділянки, зазначеної в пункті 1 цього рішення.

4. Доручення комунальному підприємству виконавчого органу Київської міської ради (Київської міської державної адміністрації) по охороні, утриманню та експлуатації земель водного фонду м. Києва «Плесо» постійно здійснювати регламентні роботи по утриманню гідротехнічних споруд водних об'єктів, які знаходяться на зазначеній земельній ділянці.

5. Доручення Департаменту фінансів виконавчого органу Київської міської ради (Київської міської державної адміністрації) вирішити в установленому порядку питання фінансування заходів, передбачених пунктом 3 цього рішення.

6. Опублікування рішення в газеті «Хрещатик» в установленому порядку.

7. Покладення контролю за виконанням цього рішення на постійну комісію Київської міської ради з питань екологічної політики.

4. Стан нормативно-правової бази у даній сфері правового регулювання

Стаття 19 Земельного кодексу України, пункти 34, 37 статті 26 Закону України «Про місцеве самоврядування в Україні», статті 1, 20, 21, 28 Закону України «Про благоустрій населених пунктів», частина третя статті 53 Закону України «Про природно-заповідний фонд», наказ Міністерства будівництва, архітектури та житлово-комунального господарства України від 10.04.2006 №105 «Про затвердження Правил утримання зелених насаджень у населених пунктах України».

5. **Фінансово-економічне обґрунтування**

Реалізація проекту рішення здійснюється в межах бюджетного фінансування Комунального підприємства виконавчого органу Київської міської ради (Київської міської державної адміністрації) «Київський центр розвитку міського середовища».

6. **Громадське обговорення**

Проект рішення не потребує громадського обговорення.

7. **Прогноз соціально-економічних та інших наслідків прийняття рішення**

Прийняття та реалізація цього рішення забезпечення збереження території, охорону зелених насаджень, створення нового місця відпочинку та реалізацію конституційного права громадян на безпечне для життя та здоров'я навколишнє середовище.

8. **Суб'єкти подання проекту рішення**

Суб'єктами подання проекту рішення є депутат Київради, член депутатської фракції «Об'єднання «Самопоміч» - Богатов К.В., депутат Київради, член депутатської фракції «Солідарність» Старостенко Г. В.

Доповідач на пленарному засіданні Київської міської ради - Богатов К.В.

Відповідальний за супроводження проекту рішення: Гуренко Віталій (тел.: 093 484-88-12).

Депутат Київської міської ради,
член депутатської фракції
«Об'єднання «Самопоміч»
у Київській міській раді К.В. Богатов

Депутат Київської міської ради,
член депутатської фракції
«Солідарність»
у Київській міській раді Г.В. Старостенко

Додаток
до рішення Київської міської ради
від _____ № _____

План-схема
земельної ділянки, на якій створюється парку відпочинку

адреса земельної ділянки - м. Київ, р-н Оболонський, вздовж річки Почайна до затоки Вовковата, між проспектом Степана та вулицею Електриків

орієнтовна площа земельної ділянки - 10,10 га

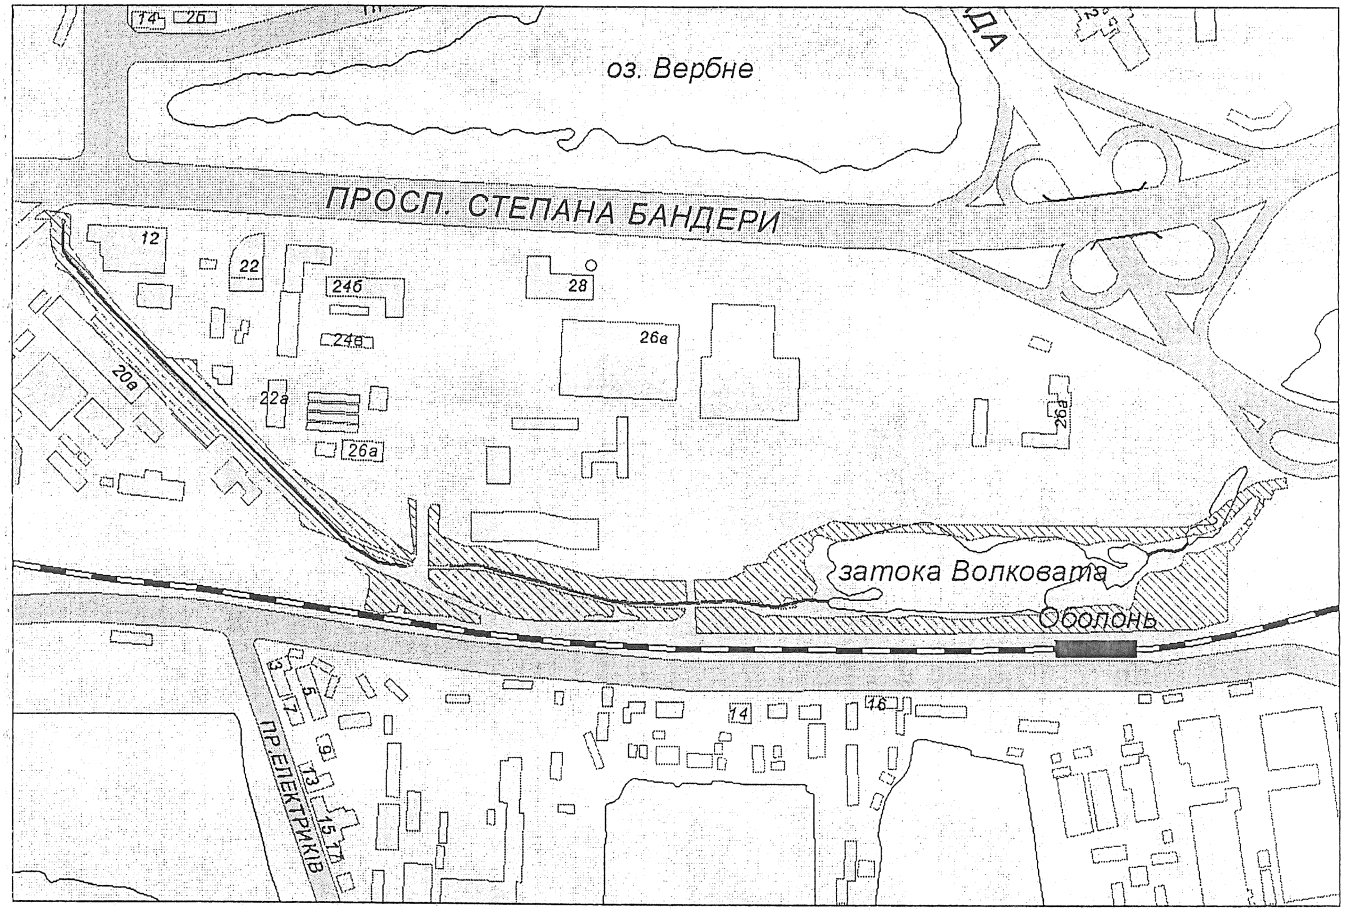

Київський міський голова Кличко В.В.

РОБОЧІ МАТЕРІАЛИ

Витяг з бази даних міського земельного кадастру від 09.11.2016р.

м. Київ, р-н Оболонський

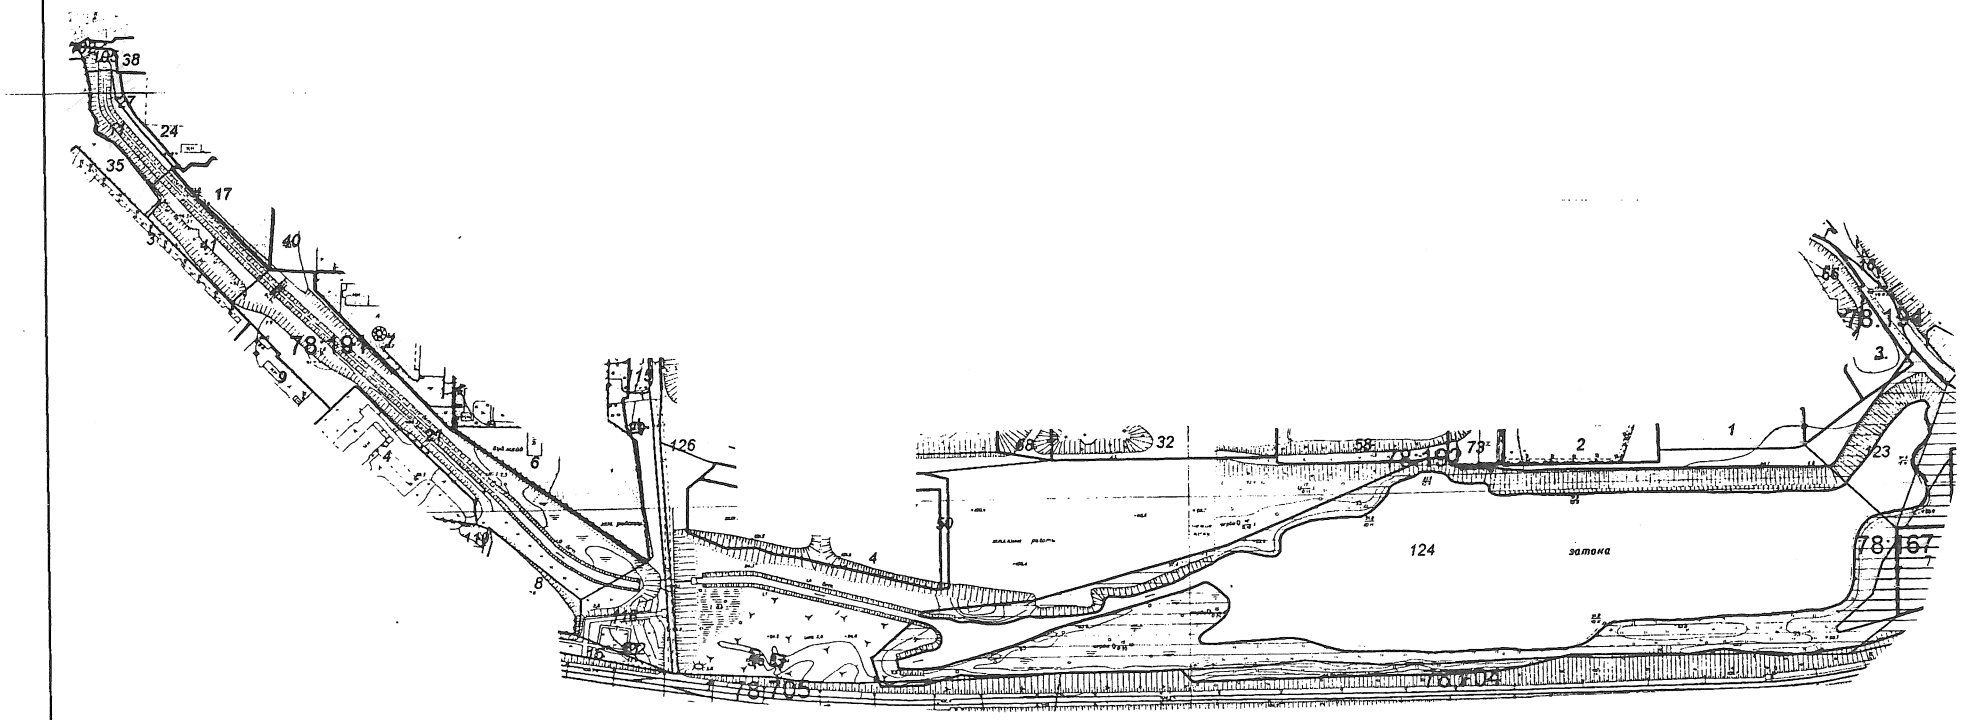

Масштаб 1:4500

Замовлення № 19341

*Черговий план м.Києва ведеться з 1995 року

виготовлено КП "Київський інститут земельних відносин"

РЕЄСТР ЗЕМЕЛЬНИХ ДІЛЯНОК

Черговий план.

Код ділянки	Землекористувачі	Адреса ділянки	Опис ділянки	Площа (кв.м.)	Вид права	Дата закінч. права
78:167:0007	Товариство з обмеженою відповідальністю "Валдіс плюс"	просп. Червоних козаків, 30		15662,2	Оренда на 25 років	04.06.2028
78:167:0007	Товариство з обмеженою відповідальністю "Валдіс плюс"	просп. Московський, 30		18634,93	Право в процесі оформлення (Оренда до 04.06.2028)	04.06.2028
78:191:0003	Публічне акціонерне товариство "Завод"Маяк"	просп. Московський, 20а	(Транспортний цех)	47778,23		
78:191:0004	Дочірнє підприємство "Укравтогаз" Національної акціонерної компанії "Нафтогаз України"	вул. Вербова, 20		10413,79		
78:191:0006	Комунальне підприємство по утриманню зелених насаджень Оболонського району м.Києва	просп. Московський, 26а		24041,82	Постійне користування	
78:191:0007	Дочірнє підприємство "АВТО Інтернешнл", яке повністю належить іноземному інвестору фірмі "ІМ Аутотрейд Холдінг ГмбХ"	просп. Московський, 22а		9693,16	Оренда (користування) на 49 років	19.01.2056
78:191:0008	Дочірнє підприємство "Спеціалізоване ремонтно-будівельне управління"ЛІФТ-3"	вул. Вербова, 8		7242,28		
78:191:0009	Публічне акціонерне товариство "Київгаз"	просп. Червоних козаків, 5а	ГГРП №6	4343,53		
78:191:0011	Комунальне підприємство по утриманню зелених насаджень Оболонського району м.Києва	просп. Московський		2876,18		
78:191:0015	Комунальне підприємство по утриманню зелених насаджень Оболонського району м.Києва	просп. Московський		2869,21		
78:191:0017	Акціонерне товариство "Українська автомобільна корпорація"	просп. Московський, 22		4895,86	Оренда на 1 рік (термін дії скінчився)	02.06.2011
78:191:0017	ПУБЛІЧНЕ АКЦІОНЕРНЕ ТОВАРИСТВО "УКРАЇНСЬКА АВТОМОБІЛЬНА КОРПОРАЦІЯ"	просп. Московський, 22		4895,86	Право в процесі оформлення (Оренда на 1 рік)	
78:191:0021	Комунальне підприємство по утриманню зелених насаджень Оболонського району м.Києва	просп. Московський		20666,32		
78:191:0024	Закрите акціонерне товариство "Київінвестбуд-3"	просп. Московський, 12		8927,78	Оренда на 25 років	23.06.2030
78:191:0027	Закрите акціонерне товариство "Київінвестбуд-3"	просп. Червоних козаків, 12		591,57		
78:191:0029	Публічне акціонерне товариство "КИЇВЕНЕРГО"	просп. Московський (просп. Червоних козаків)	ПЛ-110-8 (ТЕЦ2-Оболонь) (Філія кабельні мережі)	71,2		
78:191:0035	Землі не надані у власність чи користування	просп. Московський, 20а		5182,68		
78:191:0038	Товариство з обмеженою відповідальністю "Київінвестбуд-3"	просп. Московський, 20б		4912,91	Оренда на 5 років	15.06.2021
78:191:0040	Акціонерне товариство "Українська автомобільна корпорація"	просп. Московський, 22		17744,02	Оренда на 3 роки (термін дії скінчився)	02.06.2013
78:191:0041	Комунальне підприємство по утриманню зелених насаджень Оболонського району м.Києва	просп. Московський, 22		5148,9		
78:191:0102	Комунальне підприємство по утриманню зелених насаджень Оболонського району м.Києва	просп. Московський		8545,93		
78:191:0105	Землі не надані у власність чи користування	просп. Московський		595,48		

78:191:0115	Комунальне підприємство по утриманню зелених насаджень Оболонського району м.Києва	просп. Московський		1185,13		
78:191:0118	Комунальне підприємство по утриманню зелених насаджень Оболонського району м.Києва	просп. Московський		7754,78		
78:191:0119	Землі не надані у власність чи користування	вул. Вербова		3123,71		
78:191:0122	Публічне акціонерне товариство "КИЇВЕНЕРГО"	вул. Електриків, 17	Павільйон 2П-1-А (Філіал Теплові мережі)	85,16		
78:192:0001	Виробничо-комерційне приватне підприємство "Фірма Петелін"	просп. Московський, 26а		6788,99	Право в процесі оформлення (Оренда на 10 років)	
78:192:0002	ТОВАРИСТВО З ОБМЕЖЕНОЮ ВІДПОВІДАЛЬНІСТЮ "ІНВЕСТБУД ГАРАНТ"	просп. Червоних козаків, 26а		32184,58	Оренда на 10 років	25.12.2025
78:192:0003	Товариство з обмеженою відповідальністю "Виробничо-комерційна фірма"Нон-стоп"	просп. Червоних козаків, 26а		2793,72	Оренда (користування) на 15 років (термін дії скінчився)	07.12.2013
78:192:0004	Приватне акціонерне товариство "СІТІ-МАРКЕТ"	просп. Червоних козаків, 26		14390	Оренда до 10.07.2028	10.07.2028
78:192:0032	Закрите акціонерне товариство "Укрзернопром"	просп. Московський, 34а (навпроти озера Вербне)		19545,44	Оренда на 5 років (термін дії скінчився)	18.10.2011
78:192:0036	Публічне акціонерне товариство "КИЇВЕНЕРГО"	вул. Електриків	ПЛ-110-7 (ТЕЦ2-Оболонь) (Філія кабельні мережі)	38,34		
78:192:0037	Публічне акціонерне товариство "КИЇВЕНЕРГО"	вул. Електриків	ПЛ-110-81 (ТЕЦ6-ТЕЦ2 ,ТЕЦ2-Оболонь) (Філія кабельні мережі)	120,1		
78:192:0050	Закрите акціонерне товариство "СІТІ-МАРКЕТ"	просп. Червоних козаків, 26		3795,2	Оренда на 5 років (термін дії скінчився)	10.07.2008
78:192:0058	ПУБЛІЧНЕ АКЦІОНЕРНЕ ТОВАРИСТВО "КИЇВХІМПОСТАЧ"	просп. Московський (затока Волковата)		13673,24	Оренда на 10 років	15.08.2025
78:192:0066	Товариство з обмеженою відповідальністю "АВТЕХ"	просп. Московський, 26б		27622,54	Оренда на 5 років	13.05.2020
78:192:0068	Приватне підприємство "УКРЗЕРНОПРОМ"	просп. Московський, 34а		5256,99	Оренда на 5 років	06.03.2020
78:192:0073	ТОВАРИСТВО З ОБМЕЖЕНОЮ ВІДПОВІДАЛЬНІСТЮ "ІНВЕСТБУД ГАРАНТ"	просп. Московський, 24а		4635	Оренда на 10 років	15.08.2025
78:192:0123	Землі не надані у власність чи користування	просп. Московський		10319,89		
78:192:0124	Землі не надані у власність чи користування	просп. Московський		173748,75		
78:192:0126	Землі загального користування	просп. Московський	проїзд	8777,64		
78:194:0016	Комунальне підприємство "Дирекція будівництва шляхово-транспортних споруд м.Києва"	дільниця від вул.Електриків до просп.Московського, р-н Оболонський		56421,86	Документ скасовано (Оренда на 5 років)	11.11.2010
78:704:0001	Відокремлений структурний підрозділ Дарницька дистанція колії Південно-Західної залізниці	ПК-136+05-ПК-153+10	Ділянка ст. Святошино-ст. Дарниця	75789,45		
78:705:0001	Державне територіально-галузеве об'єднання "Південно-Західна залізниця"	Ст.Київ-Петрівка	(Ст. Київ-Петрівка)	160823,72		

Порівняльна таблиця
до проекту рішення Київської міської ради
«Про створення парку відпочинку на земельній ділянці площею 10,10 га, що розташована вздовж річки Почайна до затоки Вовковата між проспектом Степана Бандери та вулицею Електриків в Оболонському районі м. Києва»

Програми комплексного розвитку зеленої зони м. Києва до 2010 р. та концепції формування зелених насаджень в центральній частині міста, затвердженої рішенням Київської міської ради від 19 липня 2005 р. N 806/3381 та продовженої на період 2010-2015 років рішенням Київської міської ради від 27.11.2009 №714/2383 (Таблиця № 2 «Озеленені території загального користування м. Києва, що відповідають типологічним ознакам та планувальним вимогам»)

ЧИННА РЕДАКЦІЯ			
Таблиця 2 Озеленені території загального користування м. Києва, що відповідають типологічним ознакам та планувальним вимогам			
	Оболонський район		
	Парки культури і відпочинку		
1	"Пуща-Водиця"	11,73	
	Разом:	**11,73**	
	Парки відпочинку		
2	"Оболонь" (І етап)	280,1	у т. ч. гольф-центр та 139,3 га - акваторія
3	Біля оз. Вербне	32,06	у т. ч. 16,15 га - акваторія
4	Біля оз. Йорданське	30,89	у т. ч. 14,76 га -

ЗАПРОПОНОВАНА РЕДАКЦІЯ			
Таблиця 2 Озеленені території загального користування м. Києва, що відповідають типологічним ознакам та планувальним вимогам			
	Оболонський район		
	Парки культури і відпочинку		
1	"Пуща-Водиця"	11,73	
	Разом:	**11,73**	
	Парки відпочинку		
2	"Оболонь" (І етап)	280,1	у т. ч. гольф-центр та 139,3 га - акваторія
3	Біля оз. Вербне	32,06	у т. ч. 16,15 га - акваторія
4	Біля оз. Йорданське	30,89	у т. ч. 14,76 га - акваторія

			акваторія
5	Біля оз. Кирилівське	41	у т. ч. 18,86 га - акваторія
6	Біля оз. Богатирське	12,38	у т. ч. 7,87 га - акваторія
7	Біля оз. Редькіне	80,5	у т. ч. 40,8 га - акваторія
	Разом:	***476,93***	221,59 га - акваторія
	Спеціалізовані парки		
8	Парки північніше оз. Лукове в ур. "Оболонь-Наталка" ("Дубовий гай")	118	створення на території парку гольф-клубу
	Разом:	***118***	

5	Біля оз. Кирилівське	41	у т. ч. 18,86 га - акваторія
6	Біля оз. Богатирське	12,38	у т. ч. 7,87 га - акваторія
7	Біля оз. Редькіне	80,5	у т. ч. 40,8 га - акваторія
8	Уздовж річки Почайна до затоки Вовковата «Почайна»	10,10	без урахування акваторії
	Разом:	**487,03**	221,59 га - акваторія
	Спеціалізовані парки		
9	Парки північніше оз. Лукове в ур. "Оболонь-Наталка" ("Дубовий гай")	118	створення на території парку гольф-клубу
	Разом:	***118***	

Таблиця № 17 «Перелік озеленених територій, що резервуються для розвитку мережі зелених насаджень загального користування на період після 2010 р.»)

ЧИННА РЕДАКЦІЯ

Таблиця 17

№	Оболонський район	Площа	
1	Вздовж затоки Верблюд	164,0	
2	"Вздовж оз. Опечень (вул.	9,9	

ЗАПРОПОНОВАНА РЕДАКЦІЯ

Таблиця 17

№	Оболонський район	Площа	
1	Вздовж затоки Верблюд	164,0	
2	"Вздовж оз. Опечень (вул.	9,9	

	Полярна)		
3	Вздовж оз. Опечень (вул. Лугова - вул. Дегтяренка)	9,2	
4	Вздовж оз. Опечень (вул. Богатирська - вул. Добрининська)	3,3	
5	Вздовж затоки Волковата	6,7	
6	Вздовж р. Дніпро на північ від оз. Лукове	26,0	
7	Біля оз. Редькіне	45,5	
	Разом:	***264,6***	

	Полярна)		
3	Вздовж оз. Опечень (вул. Лугова - вул. Дегтяренка)	9,2	
4	Вздовж оз. Опечень (вул. Богатирська - вул. Добрининська)	3,3	
5	Вздовж р. Дніпро на північ від оз. Лукове	26,0	
6	Біля оз. Редькіне	45,5	
	Разом:	***257,9***	

Депутат Київської міської ради,
член депутатської фракції
«Об'єднання «Самопоміч»
у Київській міській раді

К.В. Богатов

Депутат Київської міської ради,
член депутатської фракції
«Солідарність»
у Київській міській раді

Г. В. Старостенко

ВИКОНАВЧИЙ ОРГАН КИЇВСЬКОЇ МІСЬКОЇ РАДИ
(КИЇВСЬКА МІСЬКА ДЕРЖАВНА АДМІНІСТРАЦІЯ)

ДЕПАРТАМЕНТ ЗЕМЕЛЬНИХ РЕСУРСІВ

вул. Хрещатик, 32-а, м. Київ, 01601, тел. (044) 279-58-72, ф. (044) 288-07-57,
КБУ „Контактний центр міста Києва"(044) 15-51, E-mail: dzr@kievcity.gov.ua Код ЄДРПОУ 26199097

28.11.16 № 057025-22121
*на №*_____ *від*_____

Депутатові Київської міської ради
Богатову К.В.

Шановний Костянтине Володимировичу!

За результатом розгляду Вашого депутатського звернення від 23.11.2016 № 08/279/08/011-148 повідомляємо, що Департаментом земельних ресурсів виконавчого органу Київської міської ради (Київської міської державної адміністрації) опрацьовано та погоджено проект рішення Київської міської ради «Про створення парку відпочинку «Почайна» на земельній ділянці орієнтовною площею 10,10 га, що розташована вздовж річки Почайна до затоки Вовковата між проспектом Степана Бандери та вулицею Електриків в Оболонському районі м. Києва».

З повагою

Директор О. Поліщук

Косянчук
288-09-48

КОМУНАЛЬНЕ ПІДПРИЄМСТВО
ВИКОНАВЧОГО ОРГАНУ КИЇВСЬКОЇ МІСЬКОЇ РАДИ
(КИЇВСЬКОЇ МІСЬКОЇ ДЕРЖАВНОЇ АДМІНІСТРАЦІЇ)
ПО ОХОРОНІ, УТРИМАННЮ ТА ЕКСПЛУАТАЦІЇ ЗЕМЕЛЬ ВОДНОГО ФОНДУ
М. КИЄВА «ПЛЕСО»

вул. Микільсько-Слобідська, 7, м. Київ. 02002, тел. (044) 541-18-11, факс 541-18-11. Call-центр (044) 15-51
E-mail: EUpleso@i.ua Код ЄДРПОУ 23505151

25.11 2016 р. N 3605
на N від

Депутату Київської міської ради
Богатову К.В.

Шановний Костянтине Володимировичу!

За результатом розгляду Вашого депутатського звернення № 08/279/08-011/150 від 23 листопада 2016 року повідомляємо, що КП «Плесо» опрацьовано та погоджено проект рішення Київської міської ради «Про створення парку відпочинку «Почайна» на земельній ділянці орієнтовною площею 10,10 га, що розташована вздовж річки Почайна до затоки Вовковата між проспектом Степана Бандери та вулицею Електриків в Оболонському районі м. Києва».

З повагою,

Генеральний директор Пікалов Д.О.

Виконавець:

Борисова О.В. 2097081

КОМУНАЛЬНЕ ПІДПРИЄМСТВО ВИКОНАВЧОГО ОРГАНУ
КИЇВСЬКОЇ МІСЬКОЇ РАДИ (КИЇВСЬКОЇ МІСЬКОЇ ДЕРЖАВНОЇ АДМІНІСТРАЦІЇ)
"КИЇВСЬКИЙ ЦЕНТР РОЗВИТКУ МІСЬКОГО СЕРЕДОВИЩА"

01001, Київ-1, вул. Хрещатик, 32 тел. (044) 221 60 70 http://parky.kiev.ua

01.12.16 № 284-334

Депутатові Київської міської
ради
Багатову К.В.

Шановний Костянтине Володимировичу!

За результатами розгляду Вашого депутатського звернення від 23 листопада 2016 року № 08/279/08/011-149 повідомляємо, що КП «Київміськрозвиток» опрацьовано проект рішення Київської міської ради «Про створення парку відпочинку «Почайна» на земельній ділянці орієнтовною площею 10.10 га, що розташована вздовж річки Почайна до затоки Вовковата між проспектом Степана Бандери та вулицею Електриків в Оболонському районі м. Києва» та не заперечуємо проти його прийняття Київської міської радою в установленому порядку.

З повагою

Директор Д. Півнєв

Суховий 221 60 70

Заступник міського голови –
секретар Київської міської ради

Яловому К.В.
Міщенку О.Г.
Страннікову А.М.
Слончаку В.В.

Прошу розглянути проект рішення від 06.12.2016 №08/231 – 4824/ПР в установленому порядку.

Дутці Л.Я.

Для контролю за проходженням та тиражування.

Плісу Г.В. - до відома
Пантелеєву П.О. – до відома
Спасибку О.В. – до відома
Юнаковій С.М.

В.ПРОКОПІВ

"06" грудня 2016 року
№ 08/231 – 4824/ПР

08/231-4824/пр
06.12.2016

ДЕПУТАТ

КИЇВСЬКОЇ МІСЬКОЇ РАДИ VIII СКЛИКАННЯ

"06" грудня 2016 р. № 08/279/08/011-156

Заступнику міського голови -
секретарю Київської міської ради
Прокопіву В.В.
адреса: 01044, м. Київ,
вул. Хрещатик, 36

Шановний Володимире Володимировичу!

Відповідно до статті 19 Закону України «Про статус депутатів місцевих рад», статей 5, 26, 29 Регламенту Київської міської ради, затвердженого рішенням Київської міської ради від 7 липня 2016 року № 579/579, прошу надати доручення відповідним структурним підрозділам Київської міської ради розглянути у встановленому Регламентом Київради порядку проект рішення Київради «Про створення парку відпочинку «Почайна» на земельній ділянці орієнтовною площею 10,10 га, що розташована вздовж річки Почайна до затоки Вовковата між проспектом Степана Бандери та вулицею Електриків в Оболонському районі м. Києва».

Додатки:
- Проект рішення Київської міської ради «Про створення парку відпочинку «Почайна» на земельній ділянці орієнтовною площею 10,10 га, що розташована вздовж річки Почайна до затоки Вовковата між проспектом Степана Бандери та вулицею Електриків в Оболонському районі м. Києва» на 2 аркушах;
- Пояснювальна записка до проекту рішення на 3 аркушах;
- План – схема земельної ділянки на 1 аркуші;
- Витяг з бази даних міського земельного кадастру;
- Порівняльна таблиця до проекту рішення;
- Лист-погодження Департаменту земельних ресурсів виконавчого органу Київської міської ради (Київської міської державної адміністрації);

- Лист-погодження Комунального підприємства виконавчого органу Київської міської ради (Київської міської державної адміністрації) по охороні, утриманню та експлуатації земель водного фонду м. Києва «Плесо»;
- Лист-погодження Комунального підприємства виконавчого органу Київської міської ради (Київської міської державної адміністрації) «Київський центр розвитку міського середовища».

З повагою,

Депутат Київської міської ради,
член депутатської фракції
«Об'єднання «Самопоміч»
у Київській міській раді К.В. Богатов

Депутат Київської міської ради,
член депутатської фракції
«Солідарність»
у Київській міській раді Г. В. Старостенко

вик. Гуренко Віталій
тел.: (093) 4848812