вх. від 28.07.2023
N08/22828

УКРАЇНА

СВЯТОШИНСЬКА РАЙОННА В МІСТІ КИЄВІ
ДЕРЖАВНА АДМІНІСТРАЦІЯ

просп. Берестейський, 97, м. Київ, 03115 тел. (044) 424 30 06, (044) 424 34 48,
E-mail: doc.srda@kyivcity.gov.ua; doc.srda@kmda.gov.ua, web:svyat.kyivcity.gov.ua
Код ЄДРПОУ 37395418

Постійна комісія Київської міської ради
з питань житлово-комунального
господарства та паливно-енергетичного
комплексу
Голові комісії
Олександру БРОДСЬКОМУ

Про погодження переліку
об'єктів теплопостачання

Шановний Олександре Яковичу!

Відповідно до рішення Київської міської ради від 27.10.2022 № 5482/5523 «Про деякі питання управління майном територіальної громади міста Києва на період дії воєнного стану» Святошинська районна в місті Києві державна адміністрація просить розглянути на постійній комісії Київської міської ради з питань житлово-комунального господарства та паливно-енергетичного комплексу та надати згоду щодо безоплатної передачі до комунальної власності територіальної громади міста Києва та закріплюються на праві господарського віддання за КП «КИЇВТЕПЛОЕНЕРГО» об'єктів теплопостачання згідно переліків, що додаються.

Додаток: на 15 арк. в 1 прим.

З повагою

Виконувач обов'язків голови Василь ГРИГОРЕНКО

Ірина Шахрай 424-82-52

ДОКУМЕНТ ІТС ЄІПК СЕД АСКОД (**ПІДПИСАНО КВАЛІФІКОВАНИМ ЕЛЕКТРОННИМ ПІДПИСОМ**)

Сертифікат 58E2D9E7F900307B04000000FD542F000AE1A300
Підписувач Григоренко Василь Васильович
Дійсний з 01.06.2022 по 01.06.2024

Святошинська районна в місті
Києві державна адміністрація

107-4798 від 28.07.2023

ПЕРЕЛІК

об´єктів теплопостачання Святошинської районної в місті Києві державної адміністрації, які приймаються до комунальної власності територіальної громади міста Києва з подальшим закріпленням на праві господарського відання до КП "КИЇВТЕПЛОЕНЕРГО"

№ п/п	Назва об´єктів теплопостачання	Джерело теплопостачання	Підприємство, що передає	Рік вводу в експлуатацію	Кількість теплових камер	Довжина т/мереж в двухтрубному вимірі (п.м.)		Діаметр труб, (мм)		Ринкова (Спарведлива) вартість, грн.(без ПДВ)
						ЦО	ГВП	ЦО	ГВП	
1	ТМ від ТК-106 до т. А (сліпа врізка)	ТМ-1 СТ "Біличі"	Святошинська районна в місті Києві державна адміністрація	2006		230		2Ø219/315		Експертна оцінка
2	ТМ від т. А (сліпа врізка) до БН Бахмацька,18А			2006		141,5		2Ø159/250		Експертна оцінка
	Всього:					371,5				

Виконувач обов'язків голови Святошинської районної в місті Києві державної адміністрації — В.В. Григоренко

Директор КП "Київтеплоенерго" — В.Є. Бінд

Директор СП "Київські теплові мережі" КП "Київтеплоенерго" — В.І. Деревицький

Начальник РТМ «Нивки» — О.П. Савісько

Ситуаці

Замовник: ТОВ "Укін

Складено з м

вул.Олевська-Бакш

Святошинський рай

Топоплан 5514

масштаб 1:200

Нач.ТПД	Безуглий		07.05
Копіюв.	Лавренюк		07.05
Перевір.	Лавренюк		07.05
Коректр.	Данильчук		07.05

Для службового використання

5514

Головне управління містобудування, архітектури та дизайну міського самоврядування
Вихідний № 5787-2000
27.07.2003 р.

Червоні лінії вул. Олевської нанесені.

	Прізвище	Підпис	Дата
Начальник департаменту	Безуглий Є.А.		27.07.2003
Заступник нач.	Данильчук Р.П.		27.07.2003
Виконав	Біленко Є.К.		27.07.2003

Замовник: ТОВ "УкраїнавтоБуд"

М 1:2000

район Святошинський

в кварталі вул.Олевська, Клавдієвської та Шамшицької

ГОЛОВКИЇВАРХІТЕКТУРА

Головна розрахункова організація "Центр містобудування та архітектури" Топографо-геодезичний департамент

Погоджено
Кол. 241-12
А. Кошевий
2.08.2005 р.

від 14.09 2005 р.

Напрямок траси теломережі з попередньо ізольованих трубопроводів від теплопункту до УТ-2 – 2Ду150/250, 2Ду80/160, 2Ду65/140 від УТ-2 до ж/б № 12 – 2Ду80/160, 2Ду50/125, 2Ду40/110; від УТ-2 до ж/б № 12 – 2Ду50/125, 2Ду40/110; від УТ-2 до ж/б № 18 – 2Ду80/160, 2Ду50/125, 2Ду40/110; від УТ-2 до ж/б № 31 – 2Ду125/225, 2Ду80/160, 2Ду65/140; 2Ду80/160; від т. А до ж/б № 7/32 2Ду100/200; 2Ду65/140; від т. Б до ж/б № 32/4 – 2Ду80/160; від УТ-5 до ж/б № 33 – 2Ду50/125; від т. В до ж/б № 46 – 2Ду50/125

3. Відділом теплопостачання ДЕпПР АК „Київенерго" узгоджено за умов:

1. Про початок будівництва об'єкта письмово повідомити РЕК – відділ теплопостачання ДЕпПР АК „Київенерго". До побудовлення доріг, вибірку проїзду, заїзду технічного нагляду, прив'язка та посадка відповідальних осіб.

2. Роботи з перекладання теломережі а також врізки в діючі теплові мережі виконувати в літньо-весняний період з 15 травня по 15 вересня.

3. Графік виконання робіт погодити з РЕК.

4. До початку робіт сертифікати на труби подати до лабораторії метаріалів ТМ АК „Київенерго" (т. 227-242-5).

5. Монтаж елементів захисту від електрокорозії провадити разом з монтажем теплопроводів.

5. Проект в повному обсязі подати на розгляд додатково.

6. Подача теплоти буде здійснюватись після здачі виконавчої документації, заключення договору теплопостачання.

7. Термін дії технічного рішення з проекту – в межах дії технічних умов теплопостачання.

Заст. нач. відділу теплопостачання ДЕпПР АК „Київенерго" — В.М. Іваненко

Погоджено і пр[illegible]ові
складання необ[illegible]их
документів н[illegible]сання
зелених на[illegible]нь
Директо[illegible]ку

Напрямок траси тепломережі від котельні „Бахтацька, 20", яка проходить по території Святошинської районної ради погоджено.

Заступник голови Д. Велікдус

Напрямок траси тепломережі від котельні „Бахтацька 20", яка проходить по території, що належить ЗАТ „Білицький завод „Теплозвукоізоляція" погоджено.

Голова правління Медведєв Т.О.

Погоджено при умові виконання тех. умов

09.09.05р. Нач. ЖЕО-81 [illegible]ай ів К.Я.

Житлово-експлуатаційна організація ЖЕО-11 Ідентифікаційний код 24734965

Напрямок траси тепломережі погоджено при умові збереження дерев

Нач. [illegible] / Ковець

Святошинське лісопаркове господарство" Ідентифікаційний код 03356087

итуаційний план

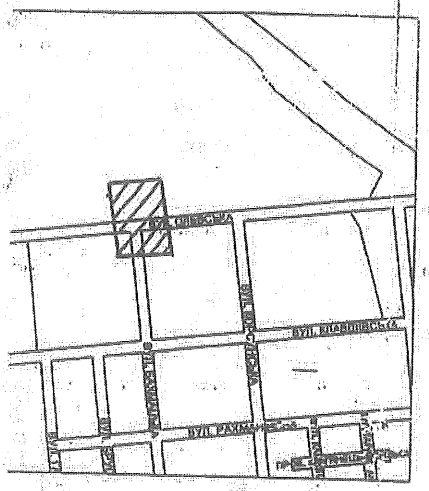

ТОВ „Укренергопром-ТМ" Святошинська районна держадміністрація

№ 2971 від 23.09.2005

Напрямок траси тепломережі з попередньоізольованих трубопроводів від ТК-106 до теплопункту – 2Ду 200/315; від теплопункту до УТІ – 2Ду150/250; Ду 80/160; Ду 65/140; від УТІ до Ж/Б №20 – 2Ду 80/160; Ду 50/125; Ду 40/110; від УТІ до Ж/Б №34 – 2Ду 125/225; Ду 50/125; Ду 40/110; 2Ду 80/160; від УТІ до Ж/Б №19 – 2Ду 80/160; Ду 50/125; Ду 40/110; 2Ду 80/160; від УТІ до 2Ду 65/140; від т. „Б" до Ж/Б №32Н – 2Ду 80/160; від т. „А" до Ж/Б №17/32 – 2Ду 65/140; від т. „В" до Ж/Б №46 – 2Ду 50/125 погоджено Управлінням інженерного обладнання та підготовки територій для подальшого проектування.

Для отримання дозволу на виконання робіт необхідно подати на погодження проект розміщення трас інженерних мереж на топографічній основі М 1:500 з нанесеними червоними лініями, погоджений експлуатаційними організаціями, інтереси яких зачіпаються.

Вихідні дані по організації рельєфу отримати в госпрозрахунковому проектно-виробничому архітектурно-планувальному бюро та топо-геодезичному управлінні.

Знесення будівель, зелених насаджень оформити в установленому порядку.

Начальник Управління ІО та ПТ Головного управління містобудування, архітектури та дизайну міського середовища 20/09/05 А.Г. Брудкий

Головний спеціаліст МІСТОБУДІВНИЙ КАДАСТР Ільодок

№ 182 від 14.09 2005р

Напрямок траси тепломережі з попередньоізольованих трубопроводів від (2Ду 200/315мм на ділянці) від ТК106 до теплопункту з ДЕПР узгоджено на стадії „проект".

Заст. Нач. відділу теплопостачання ДЕПР АК „Київенерго" В.М. Ів...

Вибірка раніше запроектованих трас інженерних мереж від будинків, які погоджені Головним управлінням містобудування, архітектури та дизайну міського середовища, виконана "Укренергопром-ТМ" 08.06р.

Головний інженер проекту ...женова

АН4-2585 від 30.08.2005р.

ДП „Інститут Київенплан" АП „Київпроект" Напрямок траси тепломережі з попередньо-ізольованих трубопроводів для котельні РК „Белічі" погоджено:

Головний архітектор АП „Київпроект" - директор ДП „Інститут Київенплан" ...гарьов

Заступник директора ...авський

Нач. інженерного відділу ...ка

/ГАПзони ...ін

23.08.05

Примітка: напрямок траси погоджено з ДПР АК „Київенерго" 23.08.05

Изм	Кол.уч.	Лист	N док	Подпись	Дата
ГІП		Баженова			08.05
Гл.констр.		Череп			08.05
Нач. від.		Петрина			08.05
Н. контр.		Задесенець			08.05
Перевірив		Череп			08.05
Исполн.		Петрина			08.05

567.101.ТМ-...

Перекючення тепло... споживання котельн... на теплові мереж... ...ження ...ацько,20

Стадія	Лист	Листів
р.к.	1	1

Напрямок траси

...ЕРГОПРОМ-ТМ" ...иев

Служебного пользования

зам. № 05-4772

ТОВ "УкраїнвестБуд"

...адено з матеріалів вишукувань 1998р.

	Стадія	Лист	Листів
...ська-Бахмацька ...ський район	р.к.	1	1
...план 5514 ...штаб 1:2000	ГО "Центр містобудування та архітектури" Топографо-геодезичний департамент		

2572
2 07 5

ПЕРЕЛІК

об´єктів теплопостачання Святошинської районної в місті Києві державної адміністрації, які приймаються до комунальної власності територіальної громади міста Києва з подальшим закріпленням на праві господарського відання до КП "КИЇВТЕПЛОЕНЕРГО"

№ п/п	Назва об´єктів теплопостачання	Джерело теплопостачання	Підприємство, що передає	Рік вводу в експлуатацію	Кількість теплових камер	Довжина т/мереж в двухтрубному вимірі (п.м.)		Діаметр труб, (мм)		Ринкова (Спарведлива) вартість, грн.(без ПДВ)
						ЦО	ГВП	ЦО	ГВП	
1	ТМ від т.А (сліпа врізка) до ВТ-1 (ТК-106/1)	ТМ-1 СТ "Біличі"	Святошинська районна в місті Києві державна адміністрація	2008	1	3,0		2Ø159/250		Експертна оцінка
2	ТМ від ВТ-1 (ТК-106/1) до ВТ-2 (ТК-106/2) через тех коридор ж/б вул.Олевська, 5			2008	1	51,5		2Ø219/315		Експертна оцінка
3	ТМ від ВТ-2 (ТК-106/2) до ВТ-3 (ТК-106/3)			2008	2	43,5		2Ø219/315		Експертна оцінка
4	ТМ від ВТ-3 (ТК-106/3) до зовн.стіни ж/б вул.Олевська, 9			2008		7,0		2Ø159/250		Експертна оцінка
5	ТМ від ВТ-3 (ТК-106/3) до ВТ-4 (ТК-106/4)			2008		45,0		2Ø159/250		Експертна оцінка
6	ТМ від ВТ-4 (ТК-106/4) до зовн. стіни ж/б вул.Олевська, 7			2008		191,0		2Ø159/250		Експертна оцінка
	Всього:					341,0				

Виконувач обов'язків голови Святошинської районної в місті Києві державної адміністрації — В.В. Григоренко

Директор КП "Київтеплоенерго" — В.Є. Бінд

Директор СП "Київські теплові мережі" КП "Київтеплоенерго" — В.І. Деревицький

Начальник РТМ «Нивки» — О.П. Савісько

Монтажна схема тепломережі.

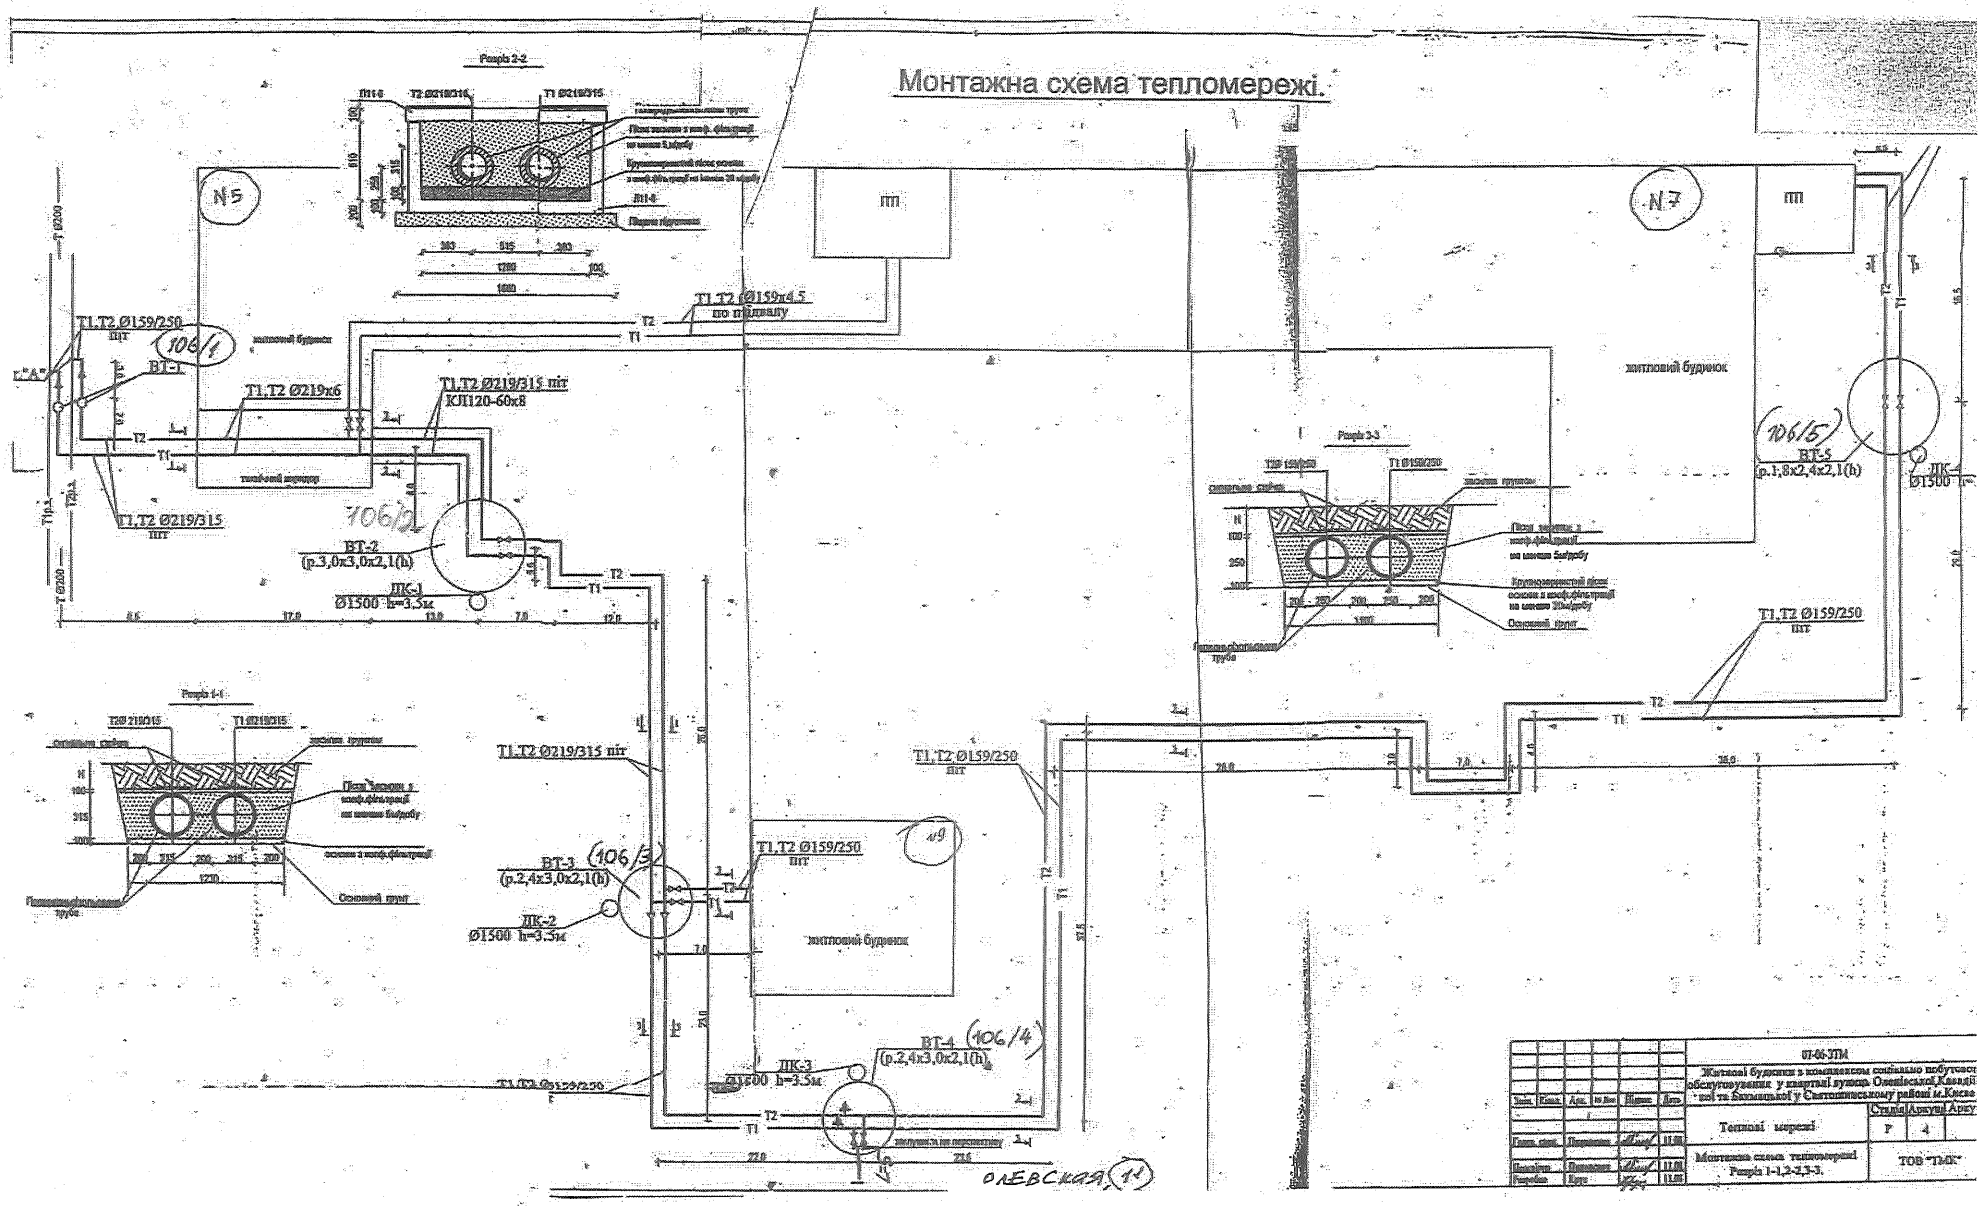

Змін.	Кільк.	Арк.	№ док.	Підпис	Дата	07-06-ЗПМ	
						Житлові будинки в комплексом соціально побутового обслуговування у кварталі вулиць Олевської,Кавказької та Бальзака у Святошинському районі м.Києва	
Гайн. конт.		Перевірив			11.06	Теплові мережі	Стадія Аркуш Аркуш Р 4
Нач.відділу		Перевірив			11.06	Монтажна схема тепломережі Розріз 1-1,2-2,3-3.	ТОВ "ТЛК"
Розробив		Креп			11.06		

Додаток А

Акціонерна енергопостачальна компанія
"КИЇВЕНЕРГО"
01001 м.Київ, пл.І.Франка, 5

12.12.2003 р.

№ Д11-9/ 71096

ЗАТВЕРДЖУЮ

Заступник генерального директора - головний інженер АК "Київенерго"

_____ С.Д.Сердюк

Святошинська районна у місті Києві державна адміністрація

Заступнику голови Велікдусу О.

м.Київ,просп.Перемоги,97

Технічні умови № 71096
на приєднання об'єкта до теплових мереж

1. Назва об'єкта: **Переключення теплового навантаження споживачів котельні "Бахмацька,20" на теплові мережі р/к "Біличі"**

2. Адреса об'єкта: **вул.Бахмацька,20**

3. Термін введення в експлуатацію **рік**

4. Термін дії технічних умов **12.12.2005**

5. Основні показники проекту:

Теплове навантаження об'єкта	1,491	Гкал/год (МВт)
у тому числі за видами теплоспоживання:		
опалення	0,761	Гкал/год (МВт)
гаряче водопостачання (максимальне)	0,730	Гкал/год (МВт)
гаряче водопостачання (середнє)		Гкал/год (МВт)
вентиляція		Гкал/год (МВт)
технологія		Гкал/год (МВт)

6. Приєднання об'єкта виконати від теплових мереж магістралі № **1** теплових мереж **р/к "Біличі"**

7. Вузол приєднання: **ТК-108/7**

8. Тиск у вузлі приєднання:

8.1. В подавальному трубопроводі	9,2	кгс/см ^{2}(МПа)
8.2. В зворотному трубопроводі	2,0	кгс/см ^{2}(МПа)
8.3. Статики (абсолютна відмітка)		кгс/см ^{2}(МПа)

9. Теплоносій - гаряча вода. Розрахунковий температурний графік на опалення та вентиляцію (за Тр.зов = -22° С 150 - 70° С.

10. Влітку теплові мережі працюють за температурним графіком 70-30° С

11. Робочий тиск повинен прийматися:
в тепломережі 16 кгс/см ^{2} (1,6 МПа);
в системах опалення і вентиляції не менше 6 кгс/см ^{2} (0,6 МПа)
в підігрівачах гарячого водопостачання не менше 8 кгс/см ^{2} (0,8 МПа)

12. Вибір схем приєднання опалювальних систем треба пов'язувати з наявним тиском в мережі (див. п.8).

13. Система гарячого водопостачання повинна приєднуватись до теплової мережі через водоводяні підігрівачі з використанням зворотної води із систем опалення та вентиляції.

14. Опалювальні вузли, вентиляційні установки, підігрівачі гарячого водопостачання, теплові мережі повинні бути обладнані авторегуляторами (у тому числі захистом від можливого взаємного впливу високим тиском), приладами контролю та обліку тепла.

15. Припинення постачання тепла можливе протягом року на термін до 3-х діб для вжиття невідкладних заходів з попередження або усунення технологічних порушень і влітку - до 30 діб для виконання передбачених графіком випробувань, поточних та капітальних ремонтів теплових мереж та джерел.

16. Передбачити тимчасове теплопостачання існуючих споживачів, якщо припинення подавання теплоти влітку на термін понад 30 діб пов'язано з необхідністю виконання на теплових мережах робіт для підключення об'єкта, що проектується.

17. Зливання теплоносія із теплопроводів необхідно здійснювати, як правило, у зливну каналізацію. Зливання безпосередньо в теплові камери не допускається.

18. Проект теплопостачання повинен відповідати діючим нормам і правилам на проектування і містити розділи: "Захист навколишнього середовища", "Захист теплопроводів від корозії", "Телемеханізація". Проектні рішення і проект приєднання в повному обсязі підлягають обов'язковому розгляду в АК "Київенерго" до початку виконання робіт.

19. Будівництво теплових мереж і систем виконується під технічним наглядом замовника.

20. Підключення до теплових мереж проводиться до початку опалювального сезону і тільки за терміну дії технічних умов.

21. Подавання тепла можливе тільки після виконання всіх вимог технічних умов, рішень з проекту і укладання договору з СВП "Енергозбут Київенерго".

22. Інші умови приєднання та заходи із забезпечення надійності та поліпшення режимів теплопостачання:

22.1.Встановити вузли змішування теплоносія (елеваторний вузол або змішувально-циркуляційні насоси) в ІТП споживачів котельні "Бахмацька,20" за адресами:
- ж/б вул.Бахмацька,20;
- ж/б вул.Бахмацька,18;
- ж/б вул.Корсунська,46;
- ж/б вул.Олегівська,50/13;
- ж/б вул.Корсунська,33;
- ж/б пров.Клавдіївський,31;
- ж/б пров.Клавдіївський,32/4;
- Ірпінське ЛТП, вул.Корсунська,17/32.

22.2.Встановити пластинчасті теплообмінники систем гарячого водопостачання в ІТП житлових будинків за адресами:
- вул.Бахмацька,20;
- вул. Бахмацька,18.

22.3.Проектом передбачити реконструкцію внутрішньоквартальних теплових мереж.

22.4. У проекті надати розрахунки середнього та максимального за годину а також середньодобового навантажень ГВП.

Директор департаменту перспективного розвитку С.Ф.Сисак

Іваненко . 205-52-00

ЗАТВЕРДЖЕНО
Наказ Держбуду України
від 27 січня 2005 р. № 21

АКТ
робочої комісії про прийом-передачу в експлуатацію закінчених будівництвом будівлі, споруди, приміщення

м. Київ «___» _____ 200_ р.

Робоча комісія, яка призначена Управління капітального будівництва Святошенської у м. Києві РДА
(назва розпорядчого документу, назва організації замовника, що утворив комісію)

від _____ 200_ р. № _____

У складі:
голови - представника замовника Стародубец М.М. – начальник Управління капітального будівництва Святошенської у м. Києві РДА
(П.І.Б., посада)

членів комісії - представників:
Замовника (забудовника) Терентьєва О.П. – тех. нагляд
(П.І.Б., посада)

Генерального підрядника Петрунець В.О. – директор ТОВ «Укоенергобуд»
(П.І.Б., посада)

Субпідрядних організацій Смірнов С.В. – директор ТОВ «ТМК»
(П.І.Б., посада)

Генерального проектувальника _____
(П.І.Б., посада)

Експлуатаційної організації Глоба М.П. - начальник РТМ – 4 ТМ АК«Київенерго»
(П.І.Б., посада)

Органу державного санітарно-епідеміологічного нагляду _____
(П.І.Б., посада)

Органу державного пожежного нагляду _____
(П.І.Б., посада)

Органу державного нагляду з охорони праці _____
(П.І.Б., посада)

Органу охорони навколишнього природного середовища _____
(П.І.Б., посада)

Органу державної інспекції з енергозбереження _____
(П.І.Б, посада)

Професійних спілок(по об'єктах промислового призначення) _____
(П.І.Б, посада)

Керуючись Порядком прийняття в експлуатацію закінчених будівництвом об'єктів, затвердженим постановою Кабінетом Міністрів України від 22.09.2004 №1243

ВСТАНОВИЛА :

1.Генеральним підрядчиком ТОВ «Укоенергобуд»
(назва організації)

пред'явлено до прийняття в експлуатацію закінченого будівництва
теплова мережа на ділянці від т. «А» до ж/б №1,2 та від ВТ – 3 до ж/б № 3
який входить до складу тепломережі до житлових будинків з комплексом соціально побутового обслуговування у кварталі вулиць Олевської, Клавдіївської та Бахмацької у Святошинському районі м. Києва
(назва об'єкта)

2. Будівництво виконано на підставі рішення (постанови, розпорядження, наказу) від «10» 07 2003р. № 638/798
Рішення КМДА
(назва органу, який виніс рішення)

3. Будівництво здійснювалось генеральним підрядником, який виконав ТОВ «Укоенергобуд»
будівництво житлових по вул. Олевської, Клавдіївської та Бахмацької № 1,2,3
(види робіт)
та його субпідрядними організаціями які виконали
ТОВ „ТМК" будівництво тепломережі 2Д. 219х6.0/315 мм, 2Д. 219х6.0 та 2Д. 159х4.5/250 мм
(назва організацій та види робіт)

4. Проектна документація на будівництво розроблена проектними організаціями
ТОВ «ТМК»
(назва організацій)

5. Проектна документація затверджена
ТОВ «Укоенергобуд»
(назва організації, яка затвердила проектну документацію)

від «27» 11 2008 р. № б/н

6. Будівельно-монтажні роботи виконувались в терміни:
початок робіт 11.2008 (місяць і рік); закінчення робіт 12.2008 (місяць і рік)
при тривалості будівництва, місяців:
за нормою або за ПОБ 2міс.
фактично 2міс.

7. Робочій комісії надана така документація: виконавчі креслення, акти на приховані роботи, Паспорта та сертифікати на матеріали і обладнання, зварювальна документація І таке інше
(виконавча документація, затверджена наказом Держбуду від 27.01.2005 №21)

8. Подана до прийняття в експлуатацію будівля, споруда, приміщення має такі основні показники:
Д. 219х6.0/315 мм L= 86.0х2= 172.0м.п. та Д. 219х6.0 мм L= 17.0х2= 34.0м.п., і Д. 159х4.5/250 мм L=238.0х2= 476.0м.п. та Д. 159х4.5/250 мм L= 7.0х2= 14.0м.п.. ВТ – 1 (3.0х3.0х2.1h); ВТ – 2 (2.4х3.0х2.1h); ВТ – 3 (2.4х3.0х2.1h); ВТ – 4 (1.8х2.4х2.1h); ДК – 1,2,3,4 Д. 1.5м – 4 шт.
(потужність, продуктивність, виробнича площа, протяжність, місткість тощо)

9. Технологічні та архітектурно-будівельні рішення по будівлі, споруди, приміщенню характеризуються такими даними: труби попередньо ізольовані пінополіуретаном з захисною оболонкою із поліетилену, канал120-60х8
(стислі технічні характеристики з планування, кількість поверхів, основні матеріали та конструкції, інженерне та технологічне устаткування)

10. Устаткування встановлено згідно з актами про його прийняття після індивідуального та комплексного випробування робочими комісіями (перелік актів наведений в додатку до цього акта) в кількості:
- згідно з проектом _____ одиниць;
- фактично _____ одиниць.

11. Заходи по охороні праці, забезпеченню вибухонебезпеки, пожежонебезпеки, охороні навколишнього природного середовища та антисейсмічні заходи, передбачені проектом
Виконано відповідно БНіП, ПОБ та відповідно проекту
(відомості про виконання)

12. Зовнішні надвірні комунікації холодного та гарячого водопостачання, каналізації, теплопостачання, газопостачання, енергозабезпечення та зв'язку забезпечують нормальну експлуатацію будівлі, споруди, приміщення та прийняття міськими експлуатаційними організаціями. Перелік довідок міських експлуатаційних організацій додається до акту.

13. Виявлені недоробки та дефекти повинні бути усунені в терміни, указані в додатку до цього акта.

14. Інвестиційна вартість за затвердженою проектно-кошторисною документацією:

усього _____-_____ тис.грн., в тому числі: витрати на будівельно-монтажні роботи _____-_____ тис.грн., машини, обладнання та інвентар _____-_____ тис.грн.

15. Вартість основних фондів, які приймаються в експлуатацію _____тис.грн., у тому числі: витрати на будівельно-монтажних робіти _____-_____ тис.грн., машини, обладнання та інвентар _____-_____ тис.грн.

РІШЕННЯ РОБОЧОЇ КОМІСІЇ

Представлене до прийняття теплова мережа на ділянці від т. «А» до ж/б №1,2 та від ВТ – 3 до ж/б № 3 2Д. 219/315 мм L= 86,0 м.п., 2Д. 219х6,0 мм L= 17,0м.п., 2Д. 159х4.5/250 мм L=238,0м.п. та 2Д. 159х4.5/250 мм L= 7,0м.п. по об'єкту: тепломережі до житлових будинків з комплексом соціально побутового обслуговування у кварталі вулиць Олевської, Клавдіївської та Бахмацької у Святошинському районі м. Києва

(назва будівлі, споруди, приміщення)

ПРИЙНЯТИ В ЕКСПЛУАТАЦІЮ.

Голова робочої комісії _____ Стародубец М.М.

Члени робочої комісії _____ Терентьєва О.П.

_____ Петрунець В.О.

_____ Смірнов С.В.

_____ Глоба М.П.

_____

АКТ

м. Київ 18 липня 2007р.

Ми, комісія в складі
заступника директора ТОВ " Укоінвестбуд" Масевського А.В.,
технагляду ТОВ " Укоінвестбуд" Маники О.Д.,
начальника КДВ ТОВ " Укоінвестбуд" Сніч О.А.,
заступника генерального директора ВАТ " ДБК-4" Можелесової Л.Я.,
заступника генерального директора ВАТ " ДБК-4" Сільченко В.М.,
заступника головного інженера ВАТ " ДБК-4" Бела І.П.,
начальника відділу КБтаМ ВАТ " ДБК-4" Андреєвої Т.А.,
склали даний акт на предмет того,що роботи, які проводились субпідрядними організаціями ТОВ " Укоінвестбуд" по реконструкції тепломережі житлового району Ново-Біличі та благоустрою території кварталу вулиць Олевська, Клавдіївська та Бахмацька у Святошинському районі м. Києва відповідають наданим актам виконаних робіт, а саме:

1. акт №4 за жовтень 2005р. на суму 385 575,6грн.
2. акт №3 за жовтень 2005р. на суму 129 598,80 грн.
3. акт №2 за вересень 2005р. на суму 527 102,40 грн.
4. акт №1 за серпень 2005р. на суму 414 465,60 грн.
5. акт №5 за липень 2006р. на суму 71 007,60 грн.

Разом по пред'явленим актам загальна суму становить 1 527 750,00 грн .в тому числі ПДВ.
Згідно підписаної генеральної угоди від 9 грудня 2005р. про компенсацію ВАТ " ДБК-4" витрат ТОВ " Укоінвестбуду" на спорудження зовнішніх комунікацій на території вищевказаного об'єкту та п. 3.2 додається розрахунок вартості витрат на основі позитивного висновку " Київдержекспертизи" :

РОЗРАХУНОК.

Загальна площа будинків в тому числі вбудованих приміщень, офісів, тренажерних залів та підземного паркінгу складає – 76 534,17 м2.

загальна площа будинків ТОВ " Укоінвестбуд" - 50 243,87м2 65,65%;
загальна площа будинків ВАТ " ДБК-4" – 26 290,30м2 34,35%

1. Сума по актам виконаних робіт по реконструкції тепломережі житлового району Ново-Біличі вкладає 1527,75тис. грн.
   Розрахунок:

   1527,75 * 34.35% = 524,782 тис. грн.

Згідно

Залишкова сума від вартості робіт по договорам з ООО " ТМК" буде виплачена ТОВ " УКоінвестбуд" після отримання актів на дані види робіт та підтверджуючих платіжних документів.

Разом по вищезазначеним розрахункам до перерахування підлягає сума 524,782 тис. грн.

Підписи членів комісії :

заступник директора ТОВ " Укоінвестбуд" Маєвський А.В.

технагляд ТОВ " Укоінвестбуд" Маника О.Д.

начальник КДВ ТОВ " Укоінвестбуд" Єніч О.А.

заступник генерального директора ВАТ " ДБК-4" Монжелесова Л.Я.

заступника генерального директора ВАТ " ДБК-4" Сільченко В.М.

заступника головного інженера ВАТ " ДБК-4" Бела І.П.

начальник відділу КБтаМ ВАТ " ДБК-4" АндрєєваТ.А.

ТОВ «Укренергопром – ТМ»

П Р О Е К Т

Будівництво, експлуатація та обслуговування житлових будинків з комплексом соціально-побутового обслуговування у кварталі вулиць Олевської, Клавдієвської та Бахмацької у Святошинському районі м. Києва

Замовник: ТОВ "Укоінвестбуд"

Том 1

Книга 5

Зовнішні інженерні мережі

Переключення теплового навантаження споживачів котельні на вул. Бахмацька, 20 на теплові мережі РК "Біличі" в м. Києві

Директор

Головний архітектор проекту

Київ – 2006

Закусило Олексій Миколайович

От: Шахрай Ірина Петрівна <iryna.shahrai@kyivcity.gov.ua>
Отправлено: 5 липня 2023 р. 11:44
Кому: Закусило Олексій Миколайович
Тема: >>: Теплотраса Олевська 9

От: Катерина Діденко <didenkokaterinaup@gmail.com>
Отправлено: 4 июля 2023 г. 22:45
Кому: Шахрай Ірина Петрівна <iryna.shahrai@kyivcity.gov.ua>
Тема: Re: Теплотраса Олевська 9

Навантаження будинків Олевська:
Гкал/год

Олевська 5 -ЦО 1,075, ГВП- 0,460
Олевська 7 - ЦО 1,446, ГВП- 0,593
Олевська 9 -ЦО 0,384, ГВП 0,415
Олевська 11 - ЦО 0,543
ГВП - немає навантажень
Олевська 13/50 - ЦО - 0,983
ГВП - немає навантажень

вт, 4 лип. 2023, 20:38 користувач Катерина Діденко <didenkokaterinaup@gmail.com> пише: