ПЛАН ІСНУЮЧОГО ВИКОРИСТАННЯ ТЕРИТОРІЇ М 1:2000

ЕКСПЛІКАЦІЯ

№	НАЙМЕНУВАННЯ	Прим.
1	Дитячі дошкільні установи	
101	Дитяча дошкільна установа №601 "Росток", по вул.Приірпінь, 3	10
102	Дитяча дошкільна установа №673, по вул.Приірпінь, 17б	10
103	Дитяча дошкільна установа №263, по вул.Приірпінь, 19б	10
104	Дитяча дошкільна установа №291, по вул.Приірпінь, 29	10
105	Дитяча дошкільна установа №665, по просп.Героїв Сталінграда, 48а	10
106	Дитяча дошкільна установа №662, по вул.Героїв Дніпра, 55	11
107	Дитяча дошкільна установа №663, по вул.Героїв Дніпра, 69	11
108	Дитяча дошкільна установа №664, по вул.Пшенко, 4г	11
109	Дитяча дошкільна установа №144, по вул.Пшенко, 42	11
110	Дитяча дошкільна установа №613 (санаторна), по вул.Озерна, 6а	8
111	Дитяча дошкільна установа №614, по вул.Озерна, 26а	8
112	Дитяча дошкільна установа №600, по вул.Богатирська, 19в	8
113	Дитяча дошкільна установа №607, по вул.Богатирська, 16а	8
114	Дитяча дошкільна установа №588, по вул.Богатирська, 4	8
115	Дитяча дошкільна установа №600, по просп.Оболонський, 39в	7
116	Дитяча дошкільна установа №611 по просп.Оболонський, 37б	7
117	Дитяча дошкільна установа №635, "Журавлик" по просп.Оболонський, 27б	7
118	Дитяча дошкільна установа №280, по просп.Оболонський, 23а	7
119	Дитяча дошкільна установа №668, по просп.Героїв Сталінграда, 35а	9
120	Дитяча дошкільна установа №630, по просп.Оболонський, 29г	9
121	Дитяча дошкільна установа №660, по просп.Героїв Сталінграда, 49а	9
122	Початкова школа об'єднана з дитячою дошкільною установою "Горобчик", по вул.Героїв Дніпра, 35а	9
123	Початкова школа об'єднана з дитячою дошкільною установою "Пастелі", по просп.Оболонський, 32а	9
2	Загальноосвітні навчальні заклади	
201	Загальноосвітня школа №266, по просп.Героїв Сталінграда, 58б	10
202	Загальноосвітня школа №244, по вул.Приірпінь, 27а	10
203	Загальноосвітня школа №226, по вул.Приірпінь, 19в	10
204	Гімназія "Оболонь", по вул.Приірпінь, 27б	10
205	Загальноосвітня школа №245, по вул.Пшенко, 2б	11
206	Загальноосвітня школа №170, по вул.Пшенко, 8	11
207	Фізико-Гімназія-інтернат №289, по вул.Пшенко, 20	11
208	Гімназія "Пріоритет", по вул.Героїв Дніпра, 68	11
209	Початкова загальноосвітня школа "Екологія і Культура", по вул.Пшенко, 42	11
210	Загальноосвітня школа №168, по вул.Озерна, 2	8
211	Загальноосвітня школа №256, по вул.Озерна, 2а	8
212	Загальноосвітня школа "Дроздячі зорі", по вул.Богатирська, 18в	8
213	Загальноосвітня школа №262, по вул.Гайдай, 10б	7
214	Загальноосвітня школа №194, по вул.Героїв Дніпра, 19б	7
215	Спецшкільна школа №20, по просп.Оболонський, 32б	9
216	НВК загальноосвітня школа №240 "Сощум", по просп.Героїв Сталінграда, 39г	9
217	Початкова школа №268, по просп.Героїв Сталінграда, 43а	9
218	Гімназія "Потенціал", по просп.Героїв Сталінграда, 47	9
219	Загальноосвітня школа №328, по просп.Героїв Сталінграда, 47	9
3	Учбові установи середньоспеціального вищого рівня та дитячі центри	
301	Навчально-виховний комплекс "Всесвітня", по просп.Оболонський, 39а	7
302	Центр якісного розвитку дитини "Кролик", по вул.Тимошенко, 19	7
303	Київська дитяча музична школа №36, по вул.Героїв Дніпра, 14б'	7
304	Підготовчий клуб "Небо", по вул.Озерна, 8	8
305	Бібліотека для дітей №120, по вул. Героїв Дніпра,35	8
306	Дитячий центр "My own way", по просп.Оболонський, 29	9
307	Центр розвитку дитини "Лілія", по просп.Героїв Сталінграда, 35а	9
308	Освітній центр "Пентагон", по просп.Героїв Сталінграда, 43а	9
309	Спеціна школа "Фітнес Радості", по просп.Оболонський, 32б	9
310	Дитячий оздоровчо-екологічний центр , по вул.Героїв Дніпра, 32в	9
311	Студія живопису "Kiev Art School", по просп.Героїв Сталінграда, 47а	9
312	Дитячий центр"Сходинки", по вул.Приірпінь, 19б	10
313	"Школа родості та сили розуму", по вул.Героїв Дніпра, 69	11
314	Дитячий клуб "Дивограй", по вул.Пшенко, 29	11
315	Дитячий центр"Архімед", по вул.Пшенко, 8	11
316	Центр науково-пізнавчої творчості молоді"Сфера", по вул.Пшенко, 29/2	11
317	Центральна районна бібліотека ім.А.Т.маШира для дітей по вул.Героїв Сталінграда, 51б	9
4	Заклади охорони здоров'я	
401	Лабораторно-діагностичний центр "ЮроЛаб" по вул.Маршала Тимошенко,21 к1	7
402	Медична комісія "Медстраховерія", по вул.Героїв Дніпра, 35	8
403	Медичні лабораторія "Dina", Оболонський проспект,49	8
404	Амбулаторія №6, ЦСПДМ №2 Оболонського району, по вул.Озерна,10а	8
405	Дитяча стоматологічна поліклініка Оболонського району, Оболонський проспект,34Д	9
406	Медична лабораторія"Synevo", по вул.Пшенко, 29б	11
407	Центр первинної медико-санітарної допомоги №1 Оболонського району, по вул.Пшенко,4в	11
408	Стоматологічна клініка	7-11
409	Стоматологічний кабінет	7-11
410	Аптека	7-11
411	Оптика	7,8,11
412	Ветеринарна клініка	7,8,11
5	Адміністративні установи	
501	Управління праці та соціального захисту населення, по вул.Озерна,18А	8
502	Територіальний відділ Оболонського УП ГУНП, по вул.Приірпінь,27Д	8
503	ДРАЦС Оболонського району,просп.Оболонський,28Б	9
504	Державна податкова інспекція Оболонського району,по вул.Героїв Сталінграда,58	10
505	Центр обслуговування платників податків, по вул.Героїв Сталінграда,56Б	10
506	Центр надання адміністративних послуг, по вул.Героїв Сталінграда,57	11
507	Банківська установа	7-11
508	Поштове відділення	7-11
509	Центр комунального сервісу	7-11
510	Дільничий пункт поліції, Оболонське управління	8,10,11
6	Заклади торгівлі та громадського харчування	
601	EKO маркет, просп.Оболонський,29Б; вул. Зої Гайдай,5/3	7
602	Торгово-розважальний центр "Dream Town 2", просп.Оболонський,21б	7
603	Супермаркет "Велика кишеня", по вул.Героїв Дніпра,31	8
604	Супермаркет "Потік",по вул.Героїв Дніпра,34	9
605	Магазин ПАТ "Оболонь",по вул.Пшенка, 29/1	11
606	Ринок "Оболонь"	11
607	Супермаркет "Сільпо"	9,10,11
608	АТБ-маркет	9,10,11
609	Магазин "Жара"	7-11
610	Магазин продовольчих товарів	7-11
611	Магазин непродовольчих товарів	7-11
612	Ресторан "Mamas Trattoria",по вул.Тимошенка,21к12А	7
613	Ресторан "Mafia", по вул.Тимошенка,21к3	7
614	Ресторан "Готам",по вул.Тимошенко,19	7
615	Кафе "Смачно у Пші",по вул.Героїв Дніпра,7А	8
616	Кафе-кондитерська "Фрекшен",просп.Оболонський,29/1	9
617	Ресторан "Чайковъ Русь",просп.Героїв Сталінграда,39Б	9
618	Ресторан "McDonald's", Оболонський просп.26А	9
619	Ресторан "Мерідіан", по вул.Тимошенка,29/1	9
620	Ресторан "Рената",по вул.Тимошенко,29	9
621	Кафе "Охота", по вул.Приірпінь,21А	10
622	Кафе "Сама Англія",по вул.Приірпінь,17/1б	10
623	Кафе "Багатирів", по вул.Приірпінь,13/1	10
624	Кафе-бар "Арена", по вул.Пшенка,26/1	11
625	Кафе "Я гостюх",по вул.Пшенко,20/1	11
626	Кафе "Пірх",по вул.Героїв Дніпра,41/3А	11
627	Кафе "Кава Нова",по вул.Героїв Дніпра,41/10	11
628	Кафейня	7-11
7	Заклади побутового обслуговування	
701	Салон краси	7-11
702	Перукарня	7-11
703	Студія манікюру та педикюру	9,10,11
704	Хімчистка-пральня	7-11
705	Аптеки	7-11
706	Майстерня по ремонт уодягу	7-11
8	Фізкультурно-спортивні споруди та установи культури та мистецтва	
801	Хостел "LAY", по вул.Зої Гайдай,6	7
802	Спортивний клуб "Фортуна",по вул.Богатирська,6Б	8
803	Хостел "Спокійний", по вул.Озерна,28	8
804	Спортивний клуб "Cortes", просп.Оболонський,32Б	9
805	Спортивний клуб "ГАРТ",просп.Оболонський,26/1	9
806	Фітнес-центр "Master Fit",просп.Героїв Сталінграда,47	9
807	Тренажерний зал "Gym Iskia", просп. Героїв Сталінграда,39Б	9
808	Фітнес-клуб "Fitness Life",по вул.Героїв Дніпра,34	9
809	Фітнес-центр "Аквапрім",просп.Героїв Сталінграда,45	9
810	Готель "Оболонь",по вул.Тимошенко,29	9
811	Спортивний клуб "Войо",по вул.Приірпінь,27А	10
812	Фітнес-клуб "Gym Fit",по вул.Приірпінь,11	10
813	Стадіон "Оболонь Арена",по вул.Пшенка,26/1	11
814	Готель "Оболонь Арена",по вул.Пшенка,26/1	11
815	Фітнес-клуб "Оболонь Арена", по вул.Пшенка,26/1	11
816	Спортивний клуб "Чемпіон"	8,9,11
817	Спортивний клуб "Біолог"	8,9
818	Дозвільний комплекс "JOY LAND", Оболонський проспект,21Б	7
9	Культові споруди та релігійники	
901	Християнська православна церква "Шлях життя",просп. Оболонський,32Б	11
10	Промислові, транспортні та комунальні підприємства	
1001	Автомоб. сервісний центр"Восход",по вул.Озерна,1А	8
1002	АЗС №3 "Smart",по вул.Богатирська,24А	8
1003	АЗС "Чародія" ,по вул.Озерна,3А	8
1004	СТО, по вул. Пшенка,2б	8
1005	Автомийка "Фенікс", по вул.Богатирська,12Г	8
1006	Автомийка,по вул.Озерна,31	8
1007	Автомийка, по вул.Озерна,1А	8
1008	Автокооператив "Прожиг",по вул.Пшенка,2/5	8
1009	ГБК "Дружинський", по вул.Озерна,3	8
1010	ГБК "Затока" ,по вул.Озерна,5	8
1011	ГБК "Фасон", по вул.Озерна,5	8
1012	ГБК "Сауз-Р" ,по вул.Озерна,5	8
1013	ГБК "Енергетик", по вул.Озерна,5	8
1014	Електродепо "Оболонь" Київського метрополітену, по вул.Озерна,3	8
1015	Водопроводно-насосна станція "Оболонь-2" по вул.Богатирська,22Б	8
1016	Автомобільна компанія "Ітта" по вул.Героїв Дніпра,4б	9
1017	Міжнародний автомобільний сервіс ЯТД, по вул.Пшенка,1А	11
1018	АЗС №2 "Smart",по вул.Пшенка,1А	11
1019	СТО "Fristo", по вул.Пшенка,2/12	11
1020	Автокооператив "Борисфен" ,по вул.Пшенка,7	11
1021	ГБК "Дніпро", по вул.Пшенка,3	11
1022	ГБК "Сила",по вул.Пшенка,5	11
1023	Автомийка "Auto Clean", по вул.Пшенка, 1Б	11
1024	Автомийка "Пронто" ,по вул.Пшенка,1	11
1025	Автомийка ,по вул.Пшенка,5/1; Пшенка,1/1	11
1026	Автостоянка відкрита наземна	
1027	ГБК "Дружинський", по вул.Богатирська, 22А	8
1028	ГБК "Славутич"- по вул.Богатирська, 22	8
1029	Автостоянка "Вимпел", по вул.Героїв Дніпра	11
1030	Автостоянка "Фірт", по вул.Героїв Дніпра	11
1031	Човнярні об'єктн (ТП, ГРП, бойлерні, котельні)	
1032	Автомийка, по вул.Пшенка,5/1	11
1033	**Лінійно-диспетчерська станція «Пульман Пшенка»**	11
1034	**Насосна станція (незавершене будівництво)**	
11	Зелені насадження загального користування	
1101	Озеро "Центральне"	9
1102	Сквер	
12	Житлові комплекси та будинки	
1206	**Житловий комплекс з підземно-наземним комплексом з житловим будинком з вбудовано-прибудованими приміщеннями по вул. Маршала Тимошенка,21 у Оболонському районі м.Києва**	7
1207	**Obolon Residences - житлово-офісний комплекс з об'єктами інфраструктури для обслуговування населення на просп.Оболонський,26 у Оболонському р-ні м.Києва**	9
1208	Житлові будинки з вбудованими торговельно-офісними приміщеннями на вул.Богатирській,6 у Оболонському районі м.Києва	8
1209	Житловий комплекс з об'єктами соціальної інфраструктури по просп.Оболонський,54 у Оболонському районі м.Києва	11

УМОВНІ ПОЗНАЧЕННЯ

ІСНУЮЧІ	НАЙМЕНУВАННЯ
	БАГАТОКВАРТИРНОЇ ЖИТЛОВОЇ ЗАБУДОВИ- БАГАТОПОВЕРХОВОЇ
	ЗАКЛАДІВ ГРОМАДСЬКОЇ ЗАБУДОВИ (неінфункціональні громадські центри)
	НАРЯЛЬНИХ ЗАКЛАДІВ
	ЗАКЛАДІВ ОХОРОНИ ЗДОРОВ'Я
	КУЛЬТОВИХ СПОРУД
	ОБ'ЄКТІВ ТРАНСПОРТУ ТА ЗВ'ЯЗКУ
	ОБ'ЄКТІВ ІНЖЕНЕРНОЇ ІНФРАСТРУКТУРИ
	КОМУНАЛЬНИХ ОБ'ЄКТІВ
	ВІЛЬ ТЕРИТОРІЇ
	ЗЕЛЕНИХ НАСАДЖЕНЬ ЗАГАЛЬНОГО КОРИСТУВАННЯ
	ВОДНИХ ПРОСТОРІВ
	ВУЛИЦЬ І ДОРІГ В МЕЖАХ ЧЕРВОНИХ ЛІНІЙ
	МАГІСТРАЛЬНИХ ВУЛИЦЬ,ТА ДОРІГ МІСТ ТА ІНШИХ НАСЕЛЕНИХ ПУНКТІВ
	ВУЛИЦЬ ТА ДОРІГ МІСЦЕВОГО ЗНАЧЕННЯ В НАСЕЛЕНИХ ПУНКТАХ
	ВНУТРІШНЬОКВАРТАЛЬНИХ ПРОЇЗДІВ
	КАДАСТРОВИХ МЕЖ ЗЕМЕЛЬНИХ ДІЛЯНОК
	МЕЖІ ДЕТАЛЬНОГО ПЛАНУ
МК-7-11	МІКРОРАЙОНИ (ЖИТЛОВІ КВАРТАЛИ)

55/ПЖр-16

Детальний план території в межах вул.Пшенка,просп.Оболонський вул.Приірпінь, просп.Героїв Сталінграду, Маршалів Малиновського і Оболонському районі м.Києва

Зм.	Кіл-ч	Аркуш	№док.	Підпис	Дата
ГАП		Римко-Щербіна			
ГЕП		Соболєва			
Н.контр.		Пікунтікова			
Перевірив		Римко-Щербіна			
Розробив		Колесова			

АРХІТЕКТУРНО-ПЛАНУВАЛЬНА ОРГАНІЗАЦІЯ ТЕРИТОРІЇ

План існуючого використання території

Стадія	Аркуш	Аркушів
ДПТ	4	11

ІНСТИТУТ ГЕНЕРАЛЬНОГО ПЛАНУ МІСТА К.КИЄВА

СХЕМА ІСНУЮЧИХ ПЛАНУВАЛЬНИХ ОБМЕЖЕНЬ

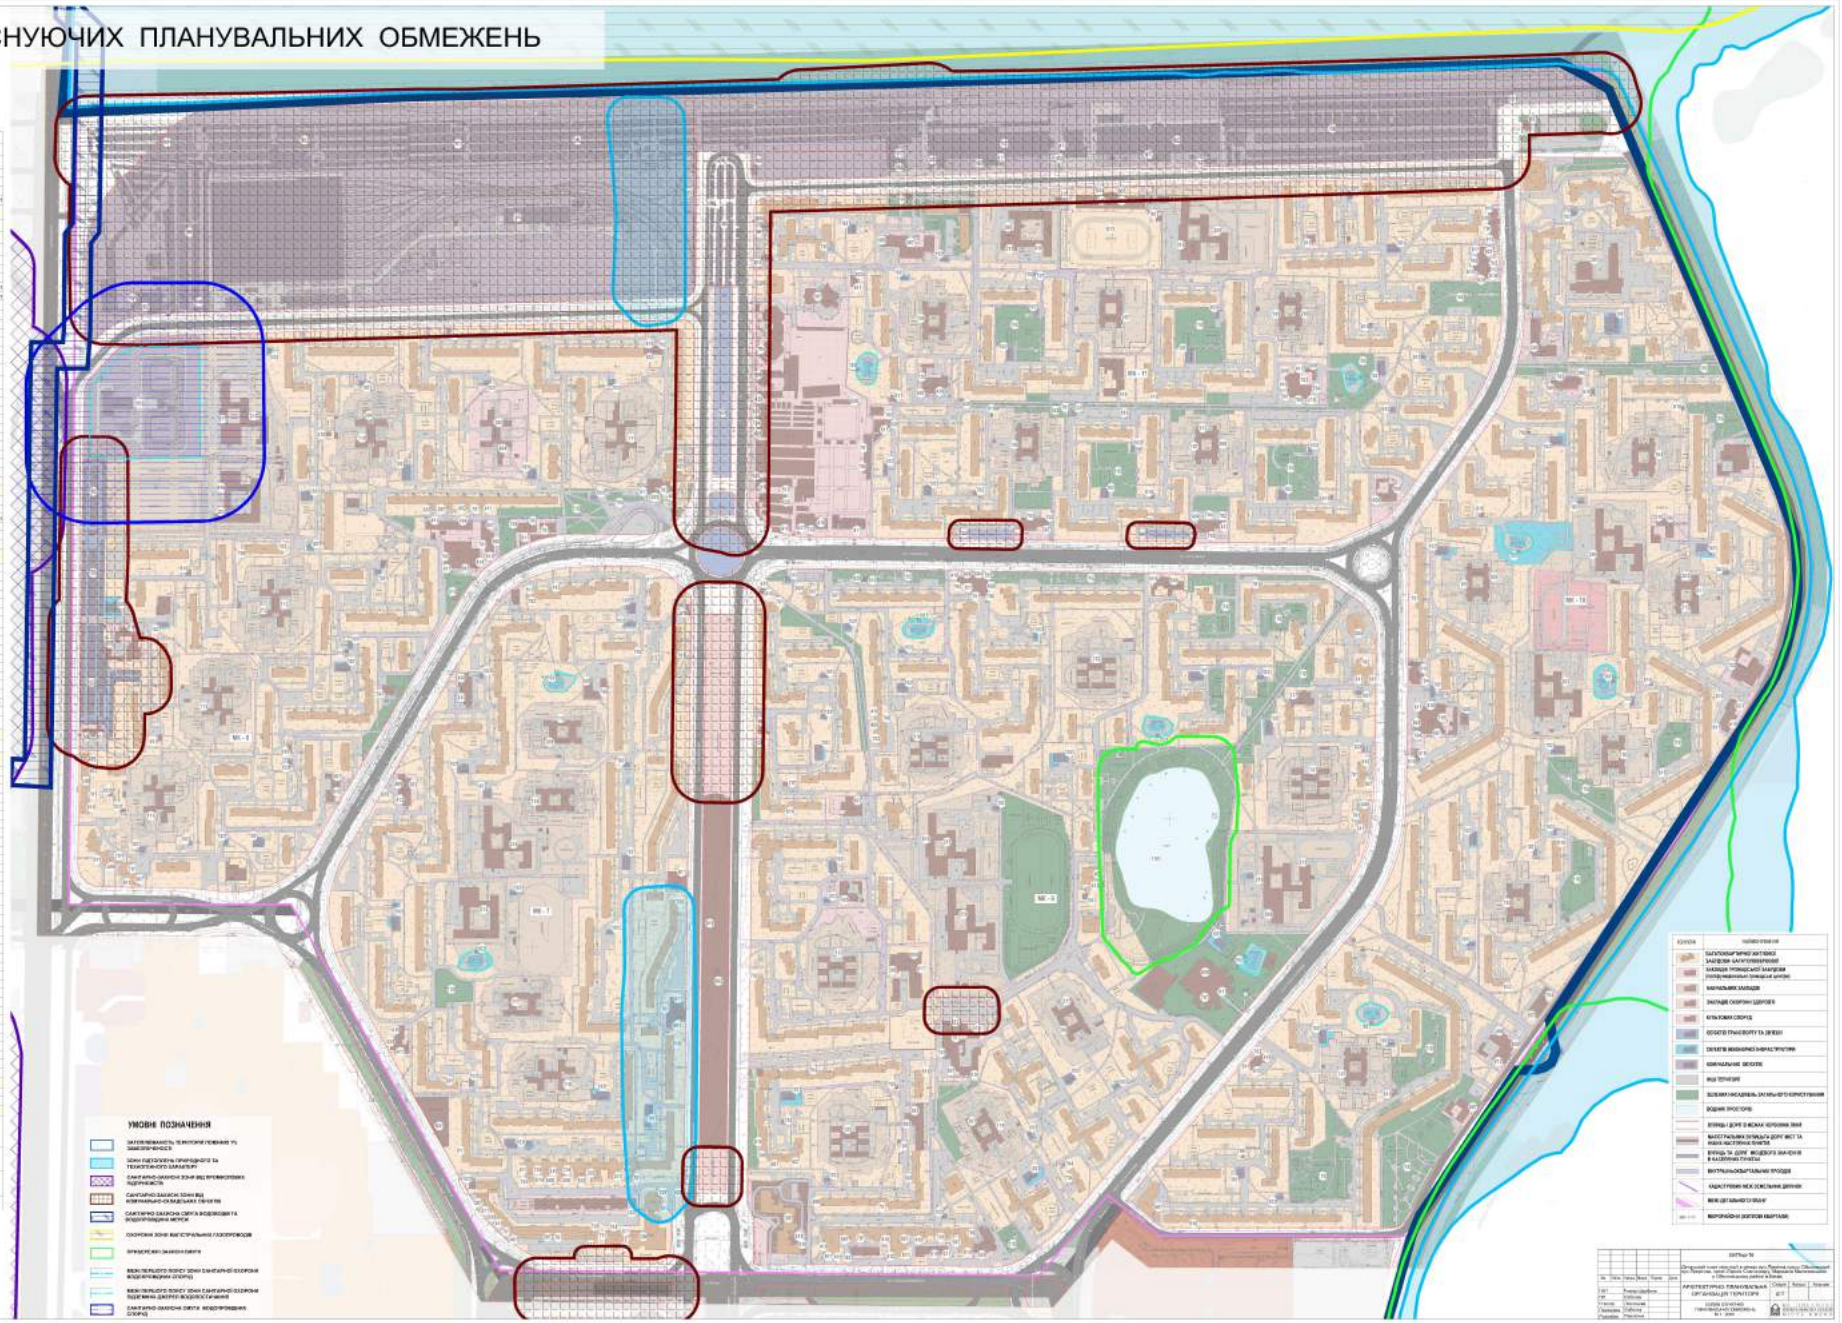

ОПОРНИЙ ПЛАН М 1:2000

ЕКСПЛІКАЦІЯ

№	НАЙМЕНУВАННЯ	Прим.
1	**Дитячі дошкільні установи**	
101	Дитяча дошкільна установа №685 "Росток", по вул.Прирічна, 3	10
102	Дитяча дошкільна установа №673, по вул.Прирічна, 17б	10
103	Дитяча дошкільна установа №263, по вул.Прирічна, 19б	10
104	Дитяча дошкільна установа №291, по вул.Прирічна, 29	10
105	Дитяча дошкільна установа №665, по просп.Героїв Сталінграда, 40а	10
106	Дитяча дошкільна установа №662, по вул.Героїв Дніпра, 55	11
107	Дитяча дошкільна установа №663, по вул.Героїв Дніпра, 69	11
108	Дитяча дошкільна установа №664, по вул.Пімічна, 6г	11
109	Дитяча дошкільна установа №144, по вул.Пімічна, 42	11
110	Дитяча дошкільна установа №613 (санаторна), по вул.Озерна, 8а	8
111	Дитяча дошкільна установа №614, по вул.Озерна, 26а	8
112	Дитяча дошкільна установа №668, по вул.Богатирська, 18а	8
113	Дитяча дошкільна установа №687, по вул.Богатирська, 16а	8
114	Дитяча дошкільна установа №588, по вул.Богатирська, 4	8
115	Дитяча дошкільна установа №666, по просп.Оболонський, 39в	7
116	Дитяча дошкільна установа №611 по просп.Оболонський, 37б	7
117	Дитяча дошкільна установа №635, "Журавлик" по просп.Оболонський, 27б	7
118	Дитяча дошкільна установа №280, по просп.Оболонський, 23а	7
119	Дитяча дошкільна установа №668, по просп.Героїв Сталінграда, 35а	9
120	Дитяча дошкільна установа №634, по просп.Оболонський, 29г	9
121	Дитяча дошкільна установа №660, по просп.Героїв Сталінграда, 49а	9
122	Початкова школа-сад «Сузір'я» і дитячо дошкільнюе установаое "Горбочка", по вул.Героїв Дніпра, 38а	9
123	Початкова школа-сад «Сузір'я» і дитячо дошкільнюе установаое "Пастівка", по просп.Оболонський, 32а	9
2	**Загальноосвітні навчальні заклади**	
201	Загальноосвітня школа №295, по просп.Героїв Сталінграда, 58б	10
202	Загальноосвітня школа №344, по вул.Прирічна, 27а	10
203	Загальноосвітня школа №226, по вул.Прирічна, 19в	10
204	Гімназія "Оболонь", по вул.Прирічна, 27б	10
205	Загальноосвітня школа №240, по вул.Пімічна, 26	11
206	Загальноосвітня школа №170, по вул.Пімічна, 8	11
207	Фізико-Гімназії-інтернат №290, по вул.Пімічна, 20	11
208	Гімназія "Прогрес", по вул.Героїв Дніпра, 69	11
209	Початкова загальноосвітня школа "Екологія і Культура", по вул.Пімічна, 42	8
210	Загальноосвітня школа №160, по вул.Озерна, 2	8
211	Загальноосвітня школа №256, по вул.Озерна, 2а	8
212	Загальноосвітня школа "Досвітня зоря", по вул.Богатирська, 18а	8
213	Загальноосвітня школа №252, по вул.Гайдай, 10в	7
214	Загальноосвітня школа №154, по вул.Героїв Дніпра, 10б	7
215	Спеціалізована школа №25, по просп.Оболонський, 33б	9
216	НВК загальноосвітня школа №240 "Сузір'я", по просп.Героїв Сталінграда, 39г	9
217	Початкова школа №268, по просп.Героїв Сталінграда, 43а	9
218	Гімназія "Потенціал", по просп.Героїв Сталінграда, 47	9
219	Загальноосвітня школа №183, по просп.Героїв Сталінграда, 47	9
3	**Учбові установи середньо-спеціального вищого рівня та дитячі центри**	
301	Навчально-виховний комплекс "Волошкова", по просп.Оболонський, 39в	7
302	Центр всебічного розвитку дитини "Крапля", по вул.Гмишкевич, 19	7
303	Київська дитяча музична школа №36, по вул.Героїв Дніпра, 18Г	7
304	Підлітковий клуб "Любідь", по вул.Озерна, 8	8
305	Бібліотечне для дітей №123, по вул. Героїв Дніпра,35	8
306	Дитячий центр "My own way", по просп.Оболонський, 29	9
307	Центр розвитку дитини "Лото" по просп.Героїв Сталінграда, 39а	9
308	Освітній центр "Лінгвіст", по просп.Героїв Сталінграда, 43а	9
309	Семейна школа "Фітнес Радості", по просп.Оболонський, 33б	9
310	Дитячий оздоровчо-екологічний центр , по вул.Героїв Дніпра, 32в	9
311	Студія живопису "Kiev Art School" по просп.Героїв Сталінграда, 47а	9
312	Дитячий центр"Сходинки" , по вул.Прирічна, 19б	10
313	"Школа родності та сили розуму" , по вул.Героїв Дніпра, 6Б	11
314	Дитячий клуб "Двигуни" , по вул.Пімічна, 2Б	11
315	Дитячий центр"Адмірал" , по вул.Пімічна, 6	11
316	Центр науково-технічної творчості молоді"Сфера", по вул.Пімічна, 26Б	11
317	Школа-студія "Перспектива за 4 кварцал доні дітей по вул.Героїв Сталінграда, 51б	9
4	**Заклади охорони здоров'я**	
401	Лабораторно-діагностичний центр "Неолаб" по вул.Маршала Тимошенко,21 к1	7
402	Медична клініка "Медстандарт+плюс", по вул.Героїв Дніпра, 35	8
403	Медична лабораторія "Діна", Оболонський проспект,49	8
404	Амбулаторія №6, ЦПСДМ №2 Оболонського району, по вул.Озерна,18а	8
405	Дитяча стоматологічна поліклініка Оболонського району, Оболонський проспект,34Д	8
406	Медична лабораторія"Бупинич", по вул.Пімічна, 2/5б	11
407	Центр первинної медико-санітарної допомоги №1 Оболонського району, по вул.Пімічна,4а	11
408	Стоматологічна клініка	7-11
409	Стоматологічний кабінет	7-11
410	Аптека	7-11
411	Оптика	7,8,11
412	Ветеринарна клініка	7,9,11
5	**Адміністративні установи**	
501	Управління праці та соціального захисту населення, по вул.Озерна,18А	8
502	Територіальний відділ Оболонського УП ГУНП, по вул.Прирічна,27Б	8
503	ДРАЦС Оболонського району,просп.Оболонський,26Б	9
504	Державна податкова інспекція Оболонського району,по вул.Героїв Сталінграда,5Б	10
505	Центр обслуговування платників податків, по вул.Героїв Сталінграда,56б	10
506	Центр надання адміністративних послуг, по вул.Героїв Сталінграда,57	11
507	Банківська установа	7-11
508	Поштове відділення	7-11
509	Центр комунального сервісу	7-11
510	Дільничий пункт поліції Оболонське управління	8,10,11
6	**Заклади торгівлі та громадського харчування**	
601	EKO маркет, просп.Оболонський,29Б; вул. Зої Гайдай,2г	7
602	Торгово-розважальний центр "Dream Town 2", просп.Оболонський,27б	7
603	Супермаркет "Велика кишеня", по вул.Героїв Дніпра,51	8
604	Супермаркет "Потоки",по вул.Героїв Дніпра,34	9
605	Магазин ПАТ "Оболонь",по вул.Пімічна, 26/1	11
606	Ринок "Оболонь"	11
607	Супермаркет "Сільпо"	9,10,11
608	АТБ-маркет	9,10,11
609	Магазин "Фора"	7,11
610	Магазин продовольчих товарів	7-11
611	Магазин непродовольчих товарів	7-11
612	Ресторан "Mirtos Trattoria",по вул.Тимошенко,21к12А	7
613	Ресторан "Mafia", по вул.Тимошенко,21к2	7
614	Ресторан "Гопак",по вул.Тимошенко,19	7
615	Кафе "Смачно і Пол",по вул.Героїв Дніпра,7А	8
616	Кафе-кондитерська "Кремлина" просп.Оболонський,26б	9
617	Ресторан "Київська Русь",просп.Героїв Сталінграда,39Б	9
618	Ресторан "McDonald's", Оболонський просп.26А	9
619	Ресторан "Маринъяк", по вул.Тимошенко,29г1	9
620	Ресторан "Рагель",по вул.Тимошенко,29	9
621	Кафе "Osmis", по вул.Прирічна,21А	10
622	Кафе "Сава Іванаєв",по вул.Прирічна,17/1	10
623	Кафе "Goratovski", по вул.Прирічна,13/1	10
624	Кафе-бар "Арена", по вул.Пімічна,26/1	11
625	Кафе "В гостях",по вул.Пімічна,27г1	11
626	Кафе "Ліра",по вул.Героїв Дніпра,41/33А	11
627	Кафе "Кава Nova",по вул.Героїв Дніпра,45/10	11
628	Кафе/кіоск	7-11
7	**Заклади побутового обслуговування**	
701	Салон краси	7-11
702	Перукарня	7-11
703	Студія макіяжу та педикюру	8,10,11
704	Хімчистка-пральня	7-11
705	Ательє	7-11
706	Майстерня по ремонт одягу	7-11
8	**Фізкультурно-спортивні споруди та установи культури та мистецтва**	
801	Хостел "LAX", по вул.Зої Гайдай,6	7
802	Спортивний клуб "Фермата",по вул.Богатирська,6б	8
803	Хостел "Сеарочка", по вул.Озерна,2б	8
804	Спортивний клуб "Cortes", просп.Оболонський,32Б	9
805	Спортивний клуб "ГАРТ",просп.Оболонський,29г1	9
806	Фітнес-центр "Master Fit",просп.Героїв Сталінграда,47	9
807	Тенісний клуб "Fort Isaac", просп.Героїв Сталінграда,39Б	9
808	Фітнес-клуб "Fitness Life",по вул.Героїв Дніпра,34	9
809	Фітнес-центр "Аквапульс",просп.Героїв Сталінграда,40	9
810	Готель "Оболонь", по вул.Тимошенко,29	9
811	Спортивний клуб "Вояк", по вул.Прирічна,27А	10
812	Фітнес-клуб "Gym Fit",по вул.Прирічна,11	10
813	Стадіон "Оболонь Арена", по вул.Пімічна,26г1	11
814	Готель "Оболонь Арена",по вул.Пімічна,26г1	11
815	Фітнес-клуб "Оболонь Арена", по вул.Пімічна,26г1	11
816	Спортивний клуб "Чемпіон"	8,9,11
817	Спортивний клуб "Біолог"	8,9
818	Дозвільний комплекс "JOY LAND", Оболонський проспект,21б	7
9	**Культові споруди та пам'ятники**	
901	Християнська православна церква "Шлях життя",просп. Оболонський,32б	11
10	**Промислові, транспортні та комунальні підприємства**	
1001	Автомий, сервісний центр"Вояж" по вул.Озерна,1А	8
1002	АЗС №3 "Smart",по вул.Богатирська,24А	8
1003	АЗС "Нафтан" ,по вул.Озерна,3А	8
1004	СТО, по вул. Пімічна,2б	8
1005	Автомийка "Мийка" ,по вул.Богатирська,12Г	8
1006	Автомийка,по вул.Озерна,3/1	8
1007	Автомийка, по вул.Озерна,1А	8
1008	Автосервісний центр "Промінь",по вул.Пімічна,2Б	8
1009	ПВК "Двомильний" ,по вул.Озерна,3	8
1010	ПВК "Деталь" ,по вул.Озерна,5	8
1011	ПВК "Вихор", по вул.Озерна,7	8
1012	ПВК "Сліди" ,по вул.Озерна,5	8
1013	ПВК "Карпатський" ,по вул.Озерна,5	8
1014	Електродепо "Оболонь" Київського метрополітену, по вул.Озерна,3	8
1015	Водопровідно-насосна станція "Оболонь-2" по вул.Богатирська,27Б	8
1016	Автомобільна компанія "Інтер",по вул.Героїв Дніпра,40	9
1017	Міжнародний автомобільний сервіс ЛТД, по вул.Пімічна,1А	11
1018	АЗС №2 "Smart",по вул.Пімічна,1А	11
1019	СТО "Praxis", по вул.Пімічна,3ГД	11
1020	Автосалон-сервіс "Боксофан",по вул.Пімічна,7	11
1021	ПВК "Дитрон", по вул.Пімічна,3	11
1022	ПВК "Сліз",по вул.Пімічна,5	11
1023	Автомийка "Auto Clean", по вул.Пімічна, 1Б	11
1024	Автомийка "Прилк", по вул.Пімічна,1	11
1025	Автомийка ,по вул.Пімічна,5/1; Пімічна,1/1	11
1026	Автостоянка відкрита наземна	
1027	ПАК "Двомильний", по вул.Богатирська, 22А	8
1028	ПВК "Спецучет", по вул.Богатирська, 22	8
1029	Автостоянка "Вечелет", по вул.Героїв Дніпра	11
1030	Автостоянка "Мрія", по вул.Героїв Дніпра	11
1031	Інженерні об'єкти (ТП, ГРП, Блокпост, котельні)	11
1032	Автомийка, по вул.Пімічна,5/1	11
1033	**Лінійно-диспетчерська станція «Вулиця Пімічна»**	11
1034	**Насосна станція (незавершене будівництво)**	
11	**Зелені насадження загального користування**	
1101	Озеро "Центральне"	9
1102	Озеро	

12	**Житлові комплекси та будинки**	
1206	**Smart Plaza Obolon - торгово-розважальний комплекс з житловим будинком з вбудовано-прибудованим приміщенням по вул. Маршала Тимошенко,21 у Оболонському районі м.Києва**	7
1207	**Obolon Residences - житлово-офісний комплекс з об'єктами інфраструктури для обслуговування населення на просп.Оболонський,29 у Оболонському р-ні м.Києва**	9
1208	Житлові будинки з вбудованими торгівельно-офісними приміщеннями на вул.Богатирській,8 у Оболонському районі м.Києва	8
1209	Житловий комплекс з об'єктами соціальної інфраструктури по просп.Оболонський,54 у Оболонському районі м.Києва	11

ХАРАКТЕРИСТИКА ОКРЕМИХ ТЕРИТОРІЙ ЗА НАДАНИМИ МІСТОБУДІВНИМИ УМОВАМИ І ОБМЕЖЕННЯМИ

№	НАЙМЕНУВАННЯ	Замовник	МУО
1.1	Реконструкція середньої загальноосвітньої школи №158 загальноосвітнього закладу I-III ступеня по вул.Озерній,2 у Оболонському районі м.Києва	Управління освіти Оболонської районної в місті Києві державної адміністрації	№6600/0/12009-13 від 31.05.2013
2.1	Будівництво житлових будинків з вбудованими торговельно-офісними приміщеннями на вул.Богатирській,8 у Оболонському районі м.Києва	ТОВ "Ужарбуд-1"	№12003/0/18009-11 від 21.10.2011
3.1	Будівництво торговельного комплексу по вул.Зої Гайдай,2 у Оболонському районі м.Києва	ТОВ "Скарлорт"	№16377/0/12009-12 від 07.12.2012
4.1	Будівництво торгово-розважального комплексу з житловим будинком з вбудовано-прибудованим приміщенням по вул. Маршала Тимошенко,21 у Оболонському районі м.Києва	ТОВ "АДФ"; ТОВ "АЛП"; ТОВ " Бархонд"; ТОВ "Трансгарін Інвест"	№9226/0/12009-16 від 14.09.2016
5.1	Будівництво житлово-офісного комплексу з об'єктами інфраструктури для обслуговування населення на просп.Оболонський,26 у Оболонському р-ні м.Києва	ПрАТ "будинок побуту "Оболонь"	№9915/12009-15 від 19.02.2015
6.1	Будівництво житлового будинку з прибудованими нежитловими приміщеннями на просп.Оболонський, (біля будинку №30) у Оболонському р-ні м.Києва	ТОВ Будівельна компанія "Інжтрансбудсервіс"	№5225/12/12-30509-15 від 04.08.2015
7.1	Будівництво житлового будинку з прибудованими соціально-громадського призначення та підземним паркінгом на вул.Героїв Дніпра (між будинками 38-Б та 38-Г), у Оболонському районі м.Києва	ТОВ "ВІЛЕТА"	№11410/0/18009-11 від 11.10.2011
8.1	Будівництво магазину продовольчих та непродовольчих товарів на просп.Оболонський,36 у Оболонському районі м.Києва	ТОВ "АТБ-Торгсервіс"	№6563/15/12009-15 від 13.08.2015
9.1	Реконструкція частини нежитлового будинку з мекою приміщень, у №1 по №6(групи приміщень №6)(під офіс і експлуатування вхідних груп по вул. Героїв Дніпра,32-об(літ.А) у Оболонському районі м.Києва	гр.Кухмарик Антон Іванович	№6291/15/12009-15 від 06.08.2015
10.1	Будівництво торговельно-розважального комплексу з готелем,офісним приміщенням по вул.Героїв Дніпра,38-б у Оболонському р-ні м.Києва	ТОВ "Аятех-К"	№173141/2009-14 від 23.07.2014
11.1	Будівництво торговельно-розважального комплексу з підземним паркінгом та технічними приміщеннями на перетині Оболонського просп. та вул.Героїв Дніпра у Оболонському р-ні м.Києва	ТОВ "Еліком-ПТП"	№20199/0/12009-13 від 19.11.2013
12.1	Реконструкція ринку (без зміни функціонального призначення) по вул.Героїв Дніпра,41 у Оболонському р-ні м.Києва	ПАТ "Ринок "Оболонь"	№20199/0/12009-13 від 19.11.2013
13.1	Реконструкція нежитлових приміщень під магазин продовольчих та непродовольчих товарів на просп.Оболонський,52А у Оболонському районі м.Києва	ПАТ "АТБ-Інвест"	№5391/5/12-30509-15 від 10.08.2015
14.1	Будівництво тимчасової відкритої автостоянки з громадським об'єктом по просп.Оболонський(біля станції метро "Героїв Дніпра") у Оболонському районі м.Києва	ТОВ "Керкоп Преміум"	№2091/4/12-30509-14 від 04.08.2014
15.1	Будівництво громадських об'єктів для побутових потреб по просп.Оболонський(біля станції метро "Героїв Дніпра") у Оболонському районі м.Києва	ТОВ "Авва-Сервіс"	№10191/0/12-30509-14 від 17.10.2014
16.1	Будівництво житлового комплексу з об'єктами соціальної інфраструктури по просп.Оболонський,54 у Оболонському районі м.Києва	ТОВ "КПО Гарант"	№16909/0/12-30509-14 від 21.02.2014
17.1	Реконструкція спортивно-оздоровчого комплексу "Оболонь Арена" на вул.Пімічній,26 у Оболонському районі м.Києва	ПАТ "Оболонь"	№6723161/12009-16 від 06.08.2016
18.1	Реконструкція двох павільйонів автосервісних послуг з будівництвом автопалацу та станції технічного обслуговування на вул.Пімічній,1-А у Оболонському районі м.Києва	Спільне українсько-німецьке підприємство у формі ТОВ"Міжнародний автомобільний сервіс ITD"	№76250/15/16009-11 від 12.07.2011
19.1	Будівництво відкритої автостоянки по вул.Пімічній,3-а у Оболонському районі м.Києва	Готовий управління ремонтних ресурсів	№609-207 від 19.03.2010
20.1	Будівництво комплексу самообслуговування для майни, прибираємих та обслуговування автомобільного транспорту на вул.Пімічній,5 у Оболонському районі м.Києва	Фізична особа-підприємець Одинадерець Андрій Валерійович	№3641/6/12009-16 від 05.05.2016
22.1	Будівництво багатофункціонального комплексу в складі житлових будинків, вбудованих і прибудованих нежитлових приміщень по просп.Героїв Сталінграда, 45 у Оболонському районі м.Києва	ТОВ "ІНТЕРСПОРТ"	№26/Пмар.17
23.1	Будівництво житлово-громадського комплексу по вул.Пімічній у Оболонському районі м.Києва	ТОВ "АВВА-СЕРВІС"	№3217-2017
24.1	Будівництво житлово-офісного комплексу з приміщенням торгівельного призначення та підземним паркінгом по просп.Оболонському,32 у Оболонському районі м.Києва	ТОВ "КПО Гарант"	

УМОВНІ ПОЗНАЧЕННЯ

ІСНУЮЧІ	НАЙМЕНУВАННЯ
	БАГАТОКВАРТИРНОЇ ЖИТЛОВОЇ ЗАБУДОВИ- БАГАТОПОВЕРХОВОЇ
	ЗАКЛАДІВ ГРОМАДСЬКОГО ЗАБУДОВИ (полі(фунціональні громадські центри)
	НАВЧАЛЬНИХ ЗАКЛАДІВ
	ЗАКЛАДІВ ОХОРОНИ ЗДОРОВ'Я
	КУЛЬТОВИХ СПОРУД
	ОБ'ЄКТІВ ТРАНСПОРТУ ТА ЗВ'ЯЗКУ
	ОБ'ЄКТІВ ІНЖЕНЕРНОЇ ІНФРАСТРУКТУРИ
	КОМУНАЛЬНИХ ОБ'ЄКТІВ
	ІНШІ ТЕРИТОРІЇ
	ЗЕЛЕНИХ НАСАДЖЕНЬ ЗАГАЛЬНОГО КОРИСТУВАННЯ
	ВОДНИХ ПРОСТОРІВ
	ВУЛИЦЬ І ДОРІГ В МЕЖАХ ЧЕРВОНИХ ЛІНІЙ
	МАГІСТРАЛЬНИХ ВУЛИЦЬ,ТА ДОРІГ МІСТ ТА ЯВНИХ НАСЕЛЕНИХ ПУНКТІВ
	ВУЛИЦЬ ТА ДОРІГ МІСЦЕВОГО ЗНАЧЕННЯ В НАСЕЛЕНИХ ПУНКТАХ
	ВНУТРІШНЬОКВАРТАЛЬНИХ ПРОЇЗДІВ
	КАДАСТРОВИХ МЕЖ ЗЕМЕЛЬНИХ ДІЛЯНОК
	МЕЖІ ДЕТАЛЬНОГО ПЛАНУ
	МЕЖІ ТЕРИТОРІЙ ПРОЕКТУВАННЯ
МК- 7-11	МІКРОРАЙОНИ (ЖИТЛОВІ КВАРТАЛИ)

						55/ПЗ-16
						Детальний план території в межах вул.Пімічна, просп.Оболонський вул.Прирічна, просп.Героїв Сталінграду, Маршала Малиновського у Оболонському районі м.Києва
Зм.	Кіл.ч.	Аркуш	№док.	Підпис	Дата	АРХІТЕКТУРНО-ПЛАНУВАЛЬНА ОРГАНІЗАЦІЯ ТЕРИТОРІЇ
ГАП		Римар-Щербина				Стадія Аркуш Аркушів
ГІП		Соболєва				ДПТ 5 11
Н.контр.		Пекельська				
Перевірив		Римар-Щербина				Опорний план
Розробив		Колесна				ТОВ "НВО "ІНСТИТУТ ГЕНЕРАЛЬНОГО ПЛАНУ МІСТА КИЄВА"

ПРОЕКТНИЙ ПЛАН М 1:2000

ЕКСПЛІКАЦІЯ

№	НАЙМЕНУВАННЯ	Прим.
1	Дитячі дошкільні установи	
101	Дитяча дошкільна установа №601 "Росток", по вул.Прирічна, 3	10
102	Дитяча дошкільна установа №673, по вул.Прирічна, 175	10
103	Дитяча дошкільна установа №263, по вул.Прирічна, 186	10
104	Дитяча дошкільна установа №291, по вул.Прирічна, 6	10
105	Дитяча дошкільна установа №664, по просп.Героїв Сталінграда, 48а	10
106	Дитячий дошкільний заклад №682, по вул.Героїв Дніпра, 55	11
107	Дитяча дошкільна установа №663, по просп.Героїв Сталінграда, 69	11
108	Дитячий дошкільний заклад №664, по вул.Північна, 4г	11
109	Дитяча дошкільна установа №144, по вул.Північна, 42	11
110	Дитяча дошкільна установа №613 (санаторна), по вул.Озерна, 8а	8
111	Дитяча дошкільна установа №614, по вул.Озерна, 26а	8
112	Дитяча дошкільна установа №669, по вул.Богатирська, 18в	8
113	Дитяча дошкільна установа №681, по вул.Богатирська, 16а	8
114	Дитячий дошкільний заклад №580, по вул.Богатирська, 4	8
115	Дитяча дошкільна установа №696, по просп.Обласницький, 39а	7
116	Дитяча дошкільна установа №611 по просп.Обласницький, 37б	7
117	Дитячий дошкільний заклад №635, "Журавлик" по просп.Обласницький, 27б	7
118	Дитяча дошкільна установа №280, по просп.Обласницький, 23а	7
119	Дитячий дошкільний заклад №668, по просп.Героїв Сталінграда, 35а	9
120	Дитячий дошкільний заклад №638, по просп.Обласницький, 29г	9
121	Дитячий дошкільний заклад №660, по просп.Героїв Сталінграда, 49а	9
122	Початкова школа №1 єдиного з дитячим дошкільною установою "Турбота", по вул.Героїв Дніпра, 38а	9
123	Початкова школа №2 єдиного з дитячим дошкільною установою "Ластівка", по просп.Обласницький, 32а	9
124	Медико-профілактична дитяча дошкільна установа по вул. Північній, 1	8
125	Приватний дошкільний навчальний заклад, об'єднаний з початковою школою по вул. Озерній, 1	8
2	Загальноосвітні навчальні заклади	
201	Загальноосвітня школа №266, по просп.Героїв Сталінграда, 59б	10
202	Загальноосвітня школа №244, по вул.Прирічна, 27а	10
203	Загальноосвітня школа №226, по вул.Прирічна, 19в	10
204	Гімназія "Обласна," по вул.Прирічна, 27б	10
205	Загальноосвітня школа №245, по вул.Північна, 26	11
206	Загальноосвітня школа №170, по вул.Північна, 8	11
207	Фізико-Гімназія-інтернат №299, по вул.Північна, 29	11
208	Гімназія "Прометей", по вул.Героїв Дніпра, 69	11
209	Початкова загальноосвітня школа "Економіка і Культура", по вул.Північна, 42	11
210	Загальноосвітня школа №166, по вул.Озерна, 2	8
211	Загальноосвітня школа №256, по вул.Озерна, 2а	8
212	Загальноосвітня школа "Досвітня зоря", по вул.Богатирська, 18в	8
213	Загальноосвітня школа №252, по вул.Гайдай, 10а	7
214	Загальноосвітня школа №194, по вул.Героїв Дніпра, 15б	7
215	Спеціалізована школа №20, по просп.Обласницьк, 32б	9
216	НВК загальноосвітня школа №240 "Сходи", по просп.Героїв Сталінграда, 39г	9
217	Початкова школа №256, по просп.Героїв Сталінграда, 43а	9
218	Гімназія "Інтелект", по просп.Героїв Сталінграда, 47	9
219	Загальноосвітня школа №228, по просп.Героїв Сталінграда, 47	9
3	Учбові установи середньоспеціального вищого рівня та дитячі центри	
301	Навчально-виховний комплекс "Всезнайка", по просп.Обласницький, 39а	7
302	Центр всебічного розвитку дитини "Країна", по вул.Тимошенко, 19	7
303	Київська дитяча музична школа №36, по вул.Героїв Дніпра, 14Г	7
304	Підготовчий центр "Вейбіз", по вул.Озерна, 6	8
305	Бібліотека для дітей №129, по вул. Героїв Дніпра,35	8
306	Дитячий центр "Ну-ка-ну-ка", по просп.Обласницьк, 28	9
307	Центр розвитку дитини "Лілія", по просп.Героїв Сталінграда, 35а	9
308	Освітній центр "Інтелект", по просп.Героїв Сталінграда, 43а	9
309	Освітня школа "Фітнес Радості", по просп.Обласницьк, 32б	9
310	Дитячий розвивальний центр, по вул.Героїв Дніпра, 32а	9
311	Студія живопису "Kiev Art School", по просп.Героїв Сталінграда, 47а	9
312	Дитячий центр "Сходинки", по вул.Прирічна, 199	10
313	"Школа родості та сили розуму", по вул.Героїв Дніпра, 59	11
314	Дитячий клуб "Дивограй", по вул.Північна, 2Б	11
315	Дитячий центр "Аромір", по вул.Північна, 6	11
316	Центр науково-технічної творчості молодіТ"Сфера", по вул.Північна, 26/3	11
317	Центральна районна бібліотека ім.А.Гайдара для дітей, по вул.Героїв Сталінграда, 57б	9
4	Заклади охорони здоров'я	
401	Лабораторно-діагностичний центр "Неолаб" по вул.Маршала Тимошенко,21 к7	7
402	Медична комісія "Медстандарти", по вул.Героїв Дніпра, 55	8
403	Медичні лабораторія "Dina", Обласницький проспект,49	8
404	Амбулаторія №6, ЦПСМ №2 Обласницького району, по вул.Озерна,18а	8
405	Дитяча стоматологічна поліклініка Обласницького району, Обласницький проспект,34Б	8
406	Медична лабораторія"Гуляєва", по вул.Північна, 2/3Б	11
407	Центр первинної медико-санітарної допомоги №1 Обласницького району, по вул.Північна,4в	11
408	Стоматологічна клініка	7-11
409	Стоматологічний кабінет	7-11
410	Аптека	7-11
411	Оптика	7,8,11
412	Ветеринарна клініка	7,8,11
5	Адміністративні установи	
501	Управління юрад та соціального захисту населення, по вул.Озерна,16А	8
502	Територіальна іздова Обласницького УП ГУНП, по вул.Прирічна,27б	8
503	ДРАЦС Обласницького району просп.Обласницький,28В/1	9
504	Державна податкова інспекція Обласницького району по вул.Героїв Сталінграда,59	10
505	Центр обслуговування платників податків, по вул.Героїв Сталінграда,59Б	10
506	Центр надання адміністративних послуг, по вул.Героїв Сталінграда,57	11
507	Банківська установа	7-11
508	Поштове відділення	7-11
509	Центр комунального сервісу	7-11
510	Дільничий пункт поліції, Обласницьке управління	8,10,11
6	Заклади торгівлі та громадського харчування	
601	ЕКО маркет, просп.Обласницький,29Б; вул. Зої Гайдай,2/3	7
602	Торгово-розважальний центр "Dream Town 2", просп.Обласницький,21Б	7
603	Супермаркет "Велика кишеня", по вул.Героїв Дніпра,31	8
604	Супермаркет "Логос"по вул.Героїв Дніпра,34	9
605	Магазин ПАТ "Обласпо," по вул.Північна, 26/1	11
606	Ринок "Обласпо,"	11
607	Супермаркет "Сільпо"	8,10,11
608	АТБ-маркет	8,10,11
609	Магазин "Фора"	7-11
610	Магазин продовольчих товарів	7-11
611	Магазин непродовольчих товарів	7-11
612	Ресторан "Mahlos Trattoria" ,по вул.Тимошенко,21к12Б	7
613	Ресторан "Mafia", по вул.Тимошенко,21к3	7
614	Ресторан "Гогма",по вул.Тимошенко,19	7
615	Кафе-"Сімейну у Лілії",по вул.Героїв Дніпра,7А	8
616	Кафе-кондитерська "Брендом",просп.Обласницький,28Л	9
617	Ресторан "Київська Русь",просп.Героїв Сталінграда,39Б	9
618	Ресторан "McDonald's", Обласницький просп.,26А	9
619	Ресторан "Віражъ", по вул.Тимошенко,29	9
620	Ресторан "Ягуар",по вул.Тимошенко,29	9
621	Кафе-"Оселя", по вул.Прирічна,21А	10
622	Кафе-"Сава Іванцов",по вул.Прирічна,177/1	10
623	Кафе-"Центральна", по вул.Прирічна,131	10
624	Кафе-бар-"Арена", по вул.Північна,26/1	11
625	Кафе "В гостях",по вул.Північна,27/1	11
626	Туристичні магазин продовольчих товарів	
627	Кафе "Хата Нова",по вул.Героїв Дніпра,41/1б	11
628	Кафейня	7-11
629	**Торгівельний комплекс по вул.Зої Гайдай,2 у Обласницькому районі м.Києва**	7
630	**Будівництво торговельно-розважального комплексу з господарським,офісним приміщенням по вул.Героїв Дніпра,35/6 у Обласницькому р-ні м.Києва**	9
631	**Будівництво торговельно-розважального комплексу з підземним торговим та технічним приміщенням на території Обласницького просп. та вул.Героїв Дніпра,38-А у Обласницькому р-ні м.Києва**	11
632	**Будівництво житлового комплексу по вул. Героїв Дніпра,41 літ.,Б у Обласницькому районі м.Києва**	11
633	**Громадський комплекс по вул. Героїв Дніпра,41 літ.,Б у Обласницькому районі м.Києва**	8
634	**Реконструкція нежитлової будівлі (громадського будинку) в будівлю торгівлі по просп. Обласницькому, 35-А, у Обласницькому районі м.Києва**	11
7	Заклади побутового обслуговування	
701	Салони краси	7-11
702	Перукарні	7-11
703	Студія кондиціону та тадвюнду	8,10,11
704	Хімчистка-пральня	7-11
705	Агенції	7-11
706	Майстерня по ремонту одягу	7-11
707	Комплекс побутового обслуговування та торгівлі	11
708	**Будівництво громадських об'єктів для побутових потреб по просп.Обласницький(біля станції метро " Героїв Дніпра") у Обласницькому районі м.Києва**	8,11
8	Фізкультурно-спортивні споруди та установи культури та мистецтва	
801	Хостел "LAX", по вул.Зої Гайдай,6	7
802	Спортивний клуб "Фармата",по вул.Богатирська,8Б	8
803	Хостел "Cheaphouse", по вул.Озерна,28	8
804	Спортивний клуб "Сортег", просп.Обласницький,32Б	9
805	Спортивний клуб "ТАРТ",просп.Обласницький,28Л	9
806	Фітнес-центр "Master Fit",просп.Героїв Сталінграда,47	9
807	Тренінговий зал "Бум Бахо", просп. Героїв Сталінграда,39Б	9
808	Фітнес-клуб "Fitness Life",по вул.Героїв Дніпра,34	9
810	Готель "Обласпо,", по вул.Тимошенко,29	11
811	Спортивний клуб "Вейк",по вул.Прирічна,27А	10
812	Фітнес-клуб "Gym Fit",по вул.Прирічна,11	10
813	Студія "Обласпо,Арена", по вул.Північна,26/1	11
814	Готель "Обласпо,Арена",по вул.Північна,26/1	11
815	Фітнес-клуб "Обласпо,Арена", по вул.Північна,26/1	11
816	Спортивний клуб "Чемпіон"	8,9,11
817	Спортивний клуб "Бізон"	8,9
818	Дозвільний комплекс "JOY LAND", Обласницьке просп.21б	7
819	Фізкультурно-оздоровчий комплекс, вул.Героїв Сталінграда,4Б	9
9	Культові споруди та пам'ятники	
901	Християнська пресвітеріанська церква "Шлях життя",просп. Обласницький,32Б	9
902	Будівництво храму Української греко-католицької церкви по вул.Північній	11
10	Промислові, транспортні та комунальні підприємства	
1003	АЗС "Укрнафта", по вул.Озерна,3А	8
1005	Автомийка "Мийко" по вул.Богатирська,12Г	8
1006	Автомийка,по вул.Озерна,3/1	8
1007	Автомийка, по вул.Озерна,1А	8
1009	ТБК "Оріхівський" по вул.Озерна,3	8
1014	Електроопори "Обласпо," Київського метрополітену, по вул.Озерна,3	11
1015	Трансформаторна підстанція станція "Обласпо,с" по вул.Богатирська,22Б	8
1016	Автомобільна компанія "Інтм",по вул.Героїв Дніпра,40	9
1017	Міжнародний автомобільний сервіс ЛТД, по вул.Північна,1А	9
1019	СТО "Реалто", по вул.Північна,2/12	11
1020	Автомагістраль "Нафтобуд",по вул.Північна,7	11
1021	ТБК "Дніпро", по вул.Північна,1	11
1022	ТБК "Сіта" по вул.Північна,5	11
1023	Автомийка "Auto Clean",по вул.Північна, 1Б	11
1024	Автомийка "Ерконт",по вул.Північна,1	11
1025	Автомийка ,по вул.Північна,5/1; Північна,1/1	11
1026	Автостоянка відкрита казенна	
1027	ТБК "Оріхівський", по вул.Богатирська, 22А	8
1028	ТБК "Спектрум", по вул.Богатирська, 22	8
1029	Автостоянка "Вектор", по вул.Героїв Дніпра	11
1030	Автостоянка "Віра", по вул.Героїв Дніпра	11
1031	інженерні об'єкти (ТП, ГРП, бойлерні, котельні)	11
1032	Автомийка, по вул.Північна,5/1	11
1033	**Повітряно-диспетчерська станція «Бутово Північна»**	
1034	**Будівництво тимчасової відкритої автостоянки, автотягачі у громадському об'єктами по просп.Обласницькійбля станції метро " Героїв Дніпра" у Обласницькому районі м.Києва**	8, 11
1035	**Будівництво відкритої автостоянки по вул.Північній,3-а у Обласницькому районі м.Києва**	11
1036	Тепловий багатопаливний паровик	8
1037	**Проектне пожежне депо**	11
1038	**Проектний багатопаливний механізований паркінг**	8
1039	**Очисні споруди**	
1040	**Проектна трансформаторна підстанція**	
11	Зелені насадження загального користування	
1101	Сквер "Центральне"	9
1102	Сквер	
1103	Проектні паркові зони	
12	Житлові комплекси та будинки	
1201	**Будівництво багатофункціонального комплексу в складі житлових будинків, вбудованих і прибудованих приміщень, вбудованих по просп.Героїв Сталінграда, 45 у Обласницькому районі м.Києва**	9
1202	**Будівництво житлово-громадського комплексу по вул.Північній у Обласницькому районі м.Києва**	11
1203	**Будівництво житлово-офісного комплексу з прибудованим торгівельного призначення та підземним паркінгом по просп.Обласницькому,32 у Обласницькому районі м.Києва**	11
1204	**Будівництво житлового будинку з прибудованим нежитловими приміщеннями на просп.Обласницькій, (біля будинку №30) у Обласницькому р-ні м.Києва**	9
1205	**Будівництво житлового будинку з приміщенням соціально-громадського призначення та підземним паркінгом на вул.Героїв Дніпра (між будинками 38-Б та 38-Г), у Обласницькому районі м.Києва**	9
1206	**Smart Hapa Obolon - торгово-розважальний комплекс з житловим будинком з вбудовано-прибудованими приміщеннями по вул. Маршала Тимошенко,21 у Обласницькому районі м.Києва**	7
1207	**Obolon Residences - житлово-офісний комплекс з об'єктами інфраструктури для обслуговування населення на просп.Обласницький,29 у Обласницькому р-ні м.Києва**	9
1208	Житловий будинок з вбудованими торгівельно-офісними приміщеннями на вул.Богатирській,8 у Обласницькому районі м.Києва	8
1209	Житловий комплекс з об'єктами соціальної інфраструктури по просп.Обласницький,54 у Обласницькому районі м.Києва	11
1210	Будівництво житлового будинку з об'єктами соціальної інфраструктури по вул. Озерній, 1 у Обласницькому районі м.Києва	8
1211	Будівництво житлового будинку по просп. Героїв Дніпра, 43 у Обласницькому районі м.Києва	8

ХАРАКТЕРИСТИКА ОКРЕМИХ ТЕРИТОРІЙ ЗА НАДАНИМИ МІСТОБУДІВНИМИ УМОВАМИ І ОБМЕЖЕННЯМИ

№	НАЙМЕНУВАННЯ	Замовник	МУО
1.1	Реконструкція середньої загальноосвітньої школи №168 загальноосвітнього закладу I-III ступеня по вул.Озерній,2 у Обласницькому районі м.Києва	Управління освіти Обласницької (районної) в місті Києві державної адміністрації	№6600/0/12000-13 від 31.05.2013
2.1	Будівництво житлових будинків з вбудованими торгівельно-офісними приміщеннями на вул.Богатирській,8 у Обласницькому районі м.Києва	ТОВ "Грандрух-1"	№12653/0/18000-11 від 25.10.2011
3.1	Будівництво торгівельного комплексу по вул.Зої Гайдай,2 у Обласницькому районі м.Києва	ТОВ "Експопорт"	№16377/0/12000-12 від 07.12.2012
4.1	Будівництво торгово-розважального комплексу з житловим будинком з вбудовано-прибудованими приміщеннями по вул. Маршала Тимошенко,21 у Обласницькому районі м.Києва	ТОВ "АДФ"; ТОВ "АПП"; ТОВ " Бориспіль"; ТОВ "Трансмарк Інвест"	№6232/0/16201-16 від 14.09.2016
5.1	Будівництво житлово-офісного комплексу з об'єктами інфраструктури для обслуговування населення на просп.Обласницький,29 у Обласницькому р-ні м.Києва	ПрАТ "Будінвест-побуту "Обласпо,"	№9015/1/2009-15 від 19.02.2015
6.1	Будівництво житлового будинку з прибудованими нежитловими приміщеннями на просп.Обласницькій, (біля будинку №30) у Обласницькому р-ні м.Києва	ТОВ Будівельна компанія "Інвестрозбудекріс"	№5223/15/12-3009-15 від 04.06.2015
7.1	Будівництво житлового будинку з прибудованою соціально-громадського призначення та підземним паркінгом на вул.Героїв Дніпра (між будинками 38-Б та 38-Г), у Обласницькому районі м.Києва	ТОВ "ВЛІВТА"	№1141/0/15/009-11 від 11.10.2011
8.1	Будівництво магазину продовольчих та непродовольчих товарів на просп.Обласницькім,36 у Обласницькому районі м.Києва	ТОВ "АТБ-Торгстрой"	№6531/15/12/009-15 від 13.08.2015
9.1	Реконструкція частини нежитлового будинку в межах прибудинк з №1 по №6(групи приміщень №4під офіс з влаштуванням вхідних груп по вул.Героїв Дніпра,32-а(літ.А) у Обласницькому районі м.Києва	гр.Кухтерін Антон Іванович	№5225/15/12/009-15 від 06.08.2015
10.1	Будівництво торговельно-розважального комплексу з господарським,офісним приміщенням по вул.Героїв Дніпра,38-А у Обласницькому р-ні м.Києва	ТОВ "Актив-К"	№1773/14/12/009-14 від 23.07.2014
11.1	Будівництво торговельно-розважального комплексу з підземним торговим та технічним приміщенням на території Обласницького просп. та вул.Героїв Дніпра у Обласницькому р-ні м.Києва	ТОВ "Еліком-ПТД"	№20199/0/12000-13 від 19.11.2013
12.1	Реконструкція (під запов фунціонального призначення) по вул.Героїв Дніпра,41 у Обласницькому р-ні м.Києва	ПАТ "Ринок "Обласпо,"	№20199/0/12000-13 від 19.11.2013
13.1	Реконструкція нежитлових приміщень під магазин продовольчих та непродовольчих товарів на просп.Обласницький,52А у Обласницькому районі м.Києва	ПАТ "АТБ-Інвест"	№5395/15/12-3009-15 від 16.06.2015
14.1	Будівництво тимчасової відкритої автостоянки з громадським об'єктами по просп.Обласницькійбля станції метро" Героїв Дніпра") у Обласницькому районі м.Києва	ТОВ "Карвош Промсук"	№2991/14/12-3009-14 від 04.06.2014
15.1	Будівництво громадських об'єктів для побутових потреб по просп.Обласницькійбля станції метро " Героїв Дніпра") у Обласницькому районі м.Києва	ТОВ "Авва-Сервіс"	№19191/0/12-3009-14 від 17.10.2014
16.1	Будівництво житлового комплексу з об'єктами соціальної інфраструктури по просп.Обласницький,54 у Обласницькому районі м.Києва	ТОВ "КПО Гарант"	№5899/15/12-3009-14 від 21.02.2014
17.1	Реконструкція спортивно-оздоровчого комплексу "Оболонь Арена" на вул.Північній,26 у Обласницькому районі м.Києва	ПАТ "Оболонь,"	№6123/16/12/009-16 від 05.08.2016
18.1	Реконструкція дво павільйонів автосервісних послуг з будівництвом автосалону та станції технічного обслуговування на вул.Північній,1-а у Обласницькому районі м.Києва	Сільпо українсько-мекеди підприємство у формі ТОВ"Міжнародний автомобільний ринок ПТД"	№16225/0/18/009-11 від 12.07.2011
19.1	Будівництво відкритої автостоянки по вул.Північній,3-а у Обласницькому районі м.Києва	Головне управління комунальних ресурсів	№609-207 від 15.09.2010
20.1	Будівництво комплексу самообслуговування для зимніх, приборання та обслуговування автомобільного транспорту на вул.Північній,5 у Обласницькому районі м.Києва	Фізична особа-підприємець Одинодворець Андрій Валерійович	№3646/16/12/009-16 від 05.05.2016
22.1	Будівництво багатофункціонального комплексу в складі житлових будинків, вбудованих і прибудованих нежитлових приміщень по просп.Героїв Сталінграда, 45 у Обласницькому районі м.Києва	ТОВ "ІНТЕРСПОРТ"	№2678ыр-17
23.1	Будівництво житлово-громадського комплексу по вул.Північній у Обласницькому районі м.Києва	ТОВ "АВВА-СЕРВІС"	№3217-2017
24.1	Будівництво житлово-офісного комплексу з прибудованим торгівельного призначення та підземним паркінгом по просп.Обласницькому,32 у Обласницькому районі м.Києва	ТОВ "КПО Гарант"	

УМОВНІ ПОЗНАЧЕННЯ

ІСНУЮЧІ	ПРОЕКТНІ етап 3 роки	ПРОЕКТНІ етап 20 років	НАЙМЕНУВАННЯ
			БАГАТОКВАРТИРНОЇ ЖИТЛОВОЇ ЗАБУДОВИ- БАГАТОПОВЕРХОВОЇ (від 6 до 9 поверхів включно)
			БАГАТОКВАРТИРНОЇ ЖИТЛОВОЇ ЗАБУДОВИ- ПОВИШЕНОЇ ПОВЕРХОВОСТІ (10 та 16 поверхів)
			БАГАТОКВАРТИРНОЇ ЖИТЛОВОЇ ЗАБУДОВИ- ВИСОТНОЇ (17 пов. і вище)
			ЗАКЛАДІВ ГРОМАДСЬКОЇ ЗАБУДОВИ (позабюджетної сучасної центрів)
			НАВЧАЛЬНИХ ЗАКЛАДІВ
			ЗАКЛАДІВ ОХОРОНИ ЗДОРОВ'Я
			ЗАКЛАДІВ ТОРГІВЕЛІ ТА ПОБУТОВОГО ОБСЛУГОВУВАННЯ
			ЗАКЛАДІВ ФІЗИЧНОЇ КУЛЬТУРИ І СПОРТУ
			КУЛЬТОВИХ СПОРУД
			КОМУНАЛЬНИХ ОБ'ЄКТІВ
			ОБ'ЄКТІВ ІНЖЕНЕРНОЇ ІНФРАСТРУКТУРИ
			ОБ'ЄКТІВ ТРАНСПОРТУ ТА ЗВ'ЯЗКУ
			ЗЕЛЕНИХ НАСАДЖЕНЬ ЗАГАЛЬНОГО КОРИСТУВАННЯ
			ЗЕЛЕНИХ НАСАДЖЕНЬ СПЕЦІАЛЬНОГО ПРИЗНАЧЕННЯ
			ВОДНИХ ПРОСТОРІВ
			ВУЛИЦЬ І ДОРІГ В МЕЖАХ ЧЕРВОНИХ ЛІНІЙ
			МАГІСТРАЛЬНИХ ВУЛИЦЬ ТА ДОРІГ МІСТ ТА ІНШИХ НАСЕЛЕНИХ ПУНКТІВ
			ВУЛИЦЬ ТА ДОРІГ МІСЦЕВОГО ЗНАЧЕННЯ В НАСЕЛЕНИХ ПУНКТАХ
			ВНУТРІШНЬОКВАРТАЛЬНИХ ПРОЇЗДІВ
			ЧЕРВОНІ ЛІНІЇ ПРОЕКТІВ
			КАДАСТРОВИХ МЕЖ ЗЕМЕЛЬНИХ ДІЛЯНОК
			МЕЖІ ДЕТАЛЬНОГО ПЛАНУ
МК-7-11			МІКРОРАЙОНИ (ЖИТЛОВІ КВАРТАЛИ)
			СПОРУДИ ДЛЯ ЗБЕРІГАННЯ ТРАНСПОРТУ ТІДЗЕМНІ ТА ВІДКОВАНІ

55/Тмдз-16

Зм.	Кіл.	Аркуш	Якість	Підпис	Дата
ГАП		Ричкар-Шабліна			
ГІП		Соболєва			
Н.контр.		Пилипчук			
Перевірив		Ричкар-Шабліна			
Розробив		Ксенєєва			

Детальний план територій в межах вул.Північна,просп.Обласницький вул.Прирічна, просп.Героїв Сталінграда, Маршала Малиновського у Обласницькому районі м.Києва

АРХІТЕКТУРНО-ПЛАНУВАЛЬНА ОРГАНІЗАЦІЯ ТЕРИТОРІЇ

Стадія	Аркуш	Аркушів
ДПТ	7	11

ПРОЕКТНИЙ ПЛАН

ТОВ "ІНСТИТУТ ГЕНЕРАЛЬНОГО ПЛАНУ МІСТА К.И.В.Е.Н."

СХЕМА ОБСЛУГОВУВАННЯ НАСЕЛЕННЯ ЗАКЛАДАМИ ОСВІТИ М 1:2000

ЕКСПЛІКАЦІЯ

№	НАЙМЕНУВАННЯ	Прим.
1	Дитячі дошкільні установи	
101	Дитяча дошкільна установа №**601 "Росток",** по вул.Зенітній, 3	10
102	Дитяча дошкільна установа №473, по вул.Прирічна, 17Б	10
103	Дитяча дошкільна установа №263, по вул.Прирічна, 19Б	10
104	Дитяча дошкільна установа №291, по вул.Прирічна, 21	10
105	Дитяча дошкільна установа №505, по просп.Героїв Сталінграда, 48в	10
106	Дитяча дошкільна установа №682, по вул.Героїв Дніпра, 55	11
107	Дитяча дошкільна установа №683, по вул.Героїв Дніпра, 69	11
108	Дитяча дошкільна установа №684, по вул.Вишній, 4г	11
109	Дитяча дошкільна установа №144, по вул.Вишній, 42	11
110	Дитяча дошкільна установа №613 (санаторна), по вул.Озерна, 6а	8
111	Дитяча дошкільна установа №614, по вул.Озерна, 26а	8
112	Дитяча дошкільна установа №639, по вул.Богатирська, 18в	8
113	Дитяча дошкільна установа №697, по вул.Богатирська, 16а	8
114	Дитяча дошкільна установа №698, по вул.Богатирська, 4	8
115	Дитяча дошкільна установа №606, по просп.Оболонський, 39в	7
116	Дитяча дошкільна установа №611 по просп.Оболонський, 37б	7
117	Дитяча дошкільна установа №633, "Журавлик" по просп.Оболонський, 27б	7
118	Дитяча дошкільна установа №280, по просп.Оболонський, 23а	9
119	Дитяча дошкільна установа №668, по просп.Героїв Сталінграда, 35в	9
120	Дитяча дошкільна установа №636, по просп.Оболонський, 29г	9
121	Дитяча дошкільна установа №660, по просп.Героїв Сталінграда, 48в	9
122	Початкова школа-дитсадок з дитячою дошкільною установою "Горобчик", по вул.Героїв Дніпра, 39в	9
123	Початкова школа-дитсадок з дитячою дошкільною установою "Ластівка", по просп.Оболонський, 32а	9
124	Фізично-пробудовна дитяча дошкільна установа по вул. Панівній, 1	11
125	Гуманітарний дошкільний навчальний заклад, об'єднаний з початковою школою по вул. Озерній, 1	8
2	Загальносвітні навчальні заклади	
201	Загальносвітня школа №396, по просп.Героїв Сталінграда, 56б	10
202	Загальносвітня школа №344, по вул.Прирічна, 27а	10
203	Загальносвітня школа №226, по вул.Прирічна, 19в	10
204	Гімназія "Оболонь", по вул.Прирічна, 27б	10
205	Загальносвітня школа №245, по вул.Панівна, 26	11
206	Загальносвітня школа №176, по вул.Панівна, 8	11
207	Фізико-Інноваційний інтернат №299, по вул.Панівна, 20	11
208	Гімназія "Оріонграсс", по вул.Героїв Дніпра, 69	11
209	Початкова загальносвітня школа "Екологія і Культура", по вул.Панівна, 42	11
210	Загальносвітня школа №158, по вул.Озерна, 2	8
211	Загальносвітня школа №256, по вул.Озерна, 2в	8
212	Загальносвітня школа "Дизайн зорі", по вул.Богатирська, 18в	8
213	Загальносвітня школа №252, по вул.Гайдай, 18а	7
214	Загальносвітня школа №194, по вул.Героїв Дніпра, 58б	7
215	Спеціалізована школа №26, по просп.Оболонський, 32б	9
216	НВК загальносвітня школа №240 "Созірє", по просп.Героїв Сталінграда, 39г	9
217	Початкова школа №266, по просп.Героїв Сталінграда, 43а	9
218	Загальносвітня школа №267, по просп.Героїв Сталінграда, 47	9
219	Загальносвітня школа №338, по просп.Героїв Сталінграда, 47	9
3	Учбові установи середньоспеціального вищого рівня та дитячі центри	
301	Київський коледж економіки, права і технологій "Взаємодія", по просп.Оболонський, 15	7
302	Центр всебічного розвитку дитини "Крапля", по вул.Тимошенко, 19	7
303	Київська дитяча музична школа №36, по вул.Героїв Дніпра, 14Г	7
304	Підготовчий клуб "Імідж", по вул.Озерна, 8	8
305	Бібліотека для дітей №128, по вул. Героїв Дніпра,39	8
306	Дитячий центр "Му own way", по просп.Оболонський, 29	9
307	Центр розвитку дитини "Вісті", по вул.Героїв Дніпра, 55а	9
308	Центр "Дитячі Таланти", по просп.Героїв Сталінграда, 43а	9
309	Семейна школа "Вітчик Радості", по просп.Оболонський, 32б	9
310	Дитячий оздоровчо-молодіжний центр , по вул.Героїв Дніпра, 32а	9
311	Студія живопису "Kim Art School", по просп.Героїв Сталінграда, 47а	9
312	Дитячий центр "Сонцесміх" , по вул.Прирічна, 19б	10
313	"Школа радості та світ розуму" , по вул.Героїв Дніпра, 69	11
314	Дитячий клуб "Дивограй" , по вул.Панівна, 29	11
315	Дитячий центр "Артемісія", по вул.Панівна, 8	11
316	Центр музично-пісочної творчості молодої"Сфера", по вул.Панівна, 29/3	11
317	Центральна дитяча бібліотека ім.А.Кащенка для дітей, по вул.Героїв Сталінграда, 51б	9
4	Заклади охорони здоров'я	
401	Лабораторно-діагностичний центр "Неолаб" по вул.Маршала Тимошенко,21 «Г	7
402	Медичний комплекс "Медтехсервіс", по вул.Героїв Дніпра, 55	8
403	Медичні лабораторія "Діла", Оболонський проспект,49	8
404	Амбулаторія №6, ЦСПМ №2 Оболонського району, по вул.Озерна,18а	8
405	Дитяча стоматологічна поліклініка Оболонського району, Оболонський проспект,34б	9
406	Медичні лабораторії "Зуячко", по вул.Панівна, 23б	11
407	Центр первинної медико-санітарної допомоги №1 Оболонського району, по вул.Панівна,4а	11
408	Стоматологічна клініка	7-11
409	Стоматологічний кабінет	7-11
410	Аптека	7-11
411	Оптика	7,8,11
412	Ветеринарна клініка	7,8,11
5	Адміністративні установи	
501	Управління праці та соціального захисту населення, вул.Озерна,18А	8
502	Територіальний відділ Оболонського УП ГУНП, по вул.Панівна,37Д	8
503	ДРАЦС Оболонського району,просп.Оболонський,28б/1	9
504	Державна податкова інспекція Оболонського району,по вул.Героїв Сталінграда,58	10
505	Центр обслуговування платників податків, по вул.Героїв Сталінграда,56б	10
506	Центр надання адміністративних послуг, по вул.Героїв Сталінграда,57	11
507	Банківська установа	7-11
508	Поштове відділення	7-11
509	Центр комунального сервісу	7-11
510	Дільничні пункт поліції, Оболонське управління	8,10,11
6	Заклади торгівлі та громадського харчування	
601	ЕКО маркет, просп.Оболонський,29б; вул. Зої Гайдай,2/3	7
602	Торгово-розважальний центр "Dream Town 2", просп.Оболонський,21Б	7
603	Супермаркет "Велика кишеня", по вул.Героїв Дніпра,51	8
604	Супермаркет "Лотос",по вул.Героїв Дніпра,34	9
605	Магазин (АТ "Оболонь",по вул.Панівна, 29/1	11
606	Ринок "Оболонь,"	11
607	Супермаркет "Сільпо"	8,10,11
608	АТБ-маркет	9,10,11
609	Магазин "Фора"	7-11
610	Магазин продовольчих товарів	7-11
611	Магазин непродовольчих товарів	7-11
612	Ресторан "Mafia Trattoria",по вул.Тимошенко,21к13А	7
613	Ресторан "Mafia", по вул.Тимошенко,21к3	7
614	Ресторан "Готика",по вул.Тимошенко,19	7
615	Кафе "Сакечко у Віті",по вул.Героїв Дніпра,7А	8
616	Кафе-кондитерська "Бродвей",просп.Оболонський,28/1	9
617	Ресторан "Київська Русь",просп.Героїв Сталінграда,39б	9
618	Ресторан "McDonald's", Оболонський проїзд,26А	9
619	Ресторан "Мідварія", по вул.Тимошенка,29/1	9
620	Ресторан "Рукола",по вул.Тимошенка,29	9
621	Кафе "Охота", по вул.Прирічна,21А	10
622	Кафе "Casa Iavazza",по вул.Прирічна,17/11	10
623	Кафе "Carabunda", по вул.Прирічна,13/1	10
624	Кафе-бар "Арена", по вул.Панівна,26/1	11
625	Кафе "В гостях",по вул.Панівна,27/1	11
626	Павільйон нехарчових продовольчих товарів	11
627	Кафе "Кава Коні",по вул.Героїв Дніпра,41/10	11
628	Кафе&бар	7-11
629	Торгівельний комплекс по вул.Зої Гайдай,2 у Оболонському районі м.Києва	7
630	Будівництво торговельно-розважального комплексу з господарським,офісним приміщенням по вул.Героїв Дніпра,39-б у Оболонському р-ні м.Києва	9
631	Будівництво торговельно-розважального комплексу з підземними торгівлями та технічними приміщеннями на перетині Оболонського просп. та вул.Героїв Дніпра у Оболонському районі м.Києва	11
632	Будівництво житлово-офісного комплексу по вул. Героїв Дніпра, 39 (між буд. 39-Г та 39-Д) у Оболонському районі м.Києва	11
633	Торговельний комплекс по вул. Героїв Дніпра, 43 у Оболонському районі м.Києва	11
7	Заклади побутового обслуговування	
701	Салон краси	7-11
702	Перукарня	7-11
703	Студія манікюру та педикюру	9,10,11
704	Хімчистка-пральня	7-11
705	Аптека	7-11
706	Майстерня по ремонту одягу	7-11
707	Комплекс побутового обслуговування та торгівлі	11
708	Будівництво промислових об'єктів для побутових потреб по просп.Оболонський(біля станції метро "Героїв Дніпра") у Оболонському районі м.Києва	8, 11
8	Фізкульт-турніо-спортивні споруди та установи культури та мистецтва	
801	Костел "LAV", по вул.Зої Гайдай,8	7
802	Спортивний клуб "Фермата",по вул.Богатирська,8Б	8
803	Костел "Спокійного", по вул.Озерна,2Б	8
804	Спортивний клуб "Cortes", просп.Оболонський,32Б	9
805	Спортивний клуб "7 ГАРТ",просп.Оболонський,28/1	9
806	Фітнес-центр "Master Fit",просп.Героїв Сталінграда,47	9
807	Тренажерний зал "Gym base", просп. Героїв Сталінграда,39Б	9
808	Фітнес-клуб "Fitness Life",по вул.Героїв Дніпра,34	9
810	Готель "Оболонь", по вул.Тимошенко,29	9
811	Спортивний клуб "Бойс",по вул.Прирічна,27А	10
812	Фітнес-клуб "Gym FE",по вул.Прирічна,11	10
813	Стадіон "Оболонь Арена", по вул.Панівна,29/1	11
814	Стадіон "Оболонь Арена",по вул.Панівна,29/1	11
815	Фітнес-клуб "Оболонь Арена", по вул.Панівна,29/1	11
816	Спортивний клуб "Чемпіон"	8,9,11
817	Спортивний клуб "Біллі"	8,9
818	Двокорпусний комплекс "JOY LAND", Оболонський проспект,27б	7
819	Фізкультурно-оздоровчий комплекс, вул.Героїв Сталінграда,45	9
9	Культові споруди та кам'ятники	
901	Християнська просвітницька церква "Шлях життя",просп. Оболонський,32Б	9
902	Будівництво храму Української греко-католицької церкви по вул.Панівній	11
10	Промислові, транспортні та комунальні підприємства	
1003	АЗС "Нафтан", по вул.Озерна,3А	8
1005	Автомийка "Вайпін", по вул.Богатирська,12Г	8
1006	Автомийка,по вул.Озерна,3/1	8
1007	Автомийка, по вул.Озерна,1А	8
1009	ПАК "Десняньський", по вул.Озерна,3	8
1014	Електродепо "Оболонь" Київського метрополітену, по вул.Озерна,3	8
1015	Водопровідно-насосна станція "Оболонь-2" по вул.Богатирська,22Б	8
1016	Автомобільна компанія "Ера",по вул.Героїв Дніпра,49	8
1017	Міжнародний автомобільний сервіс ЛТД, по вул.Панівна,1А	11
1019	СТО "Рольф", по вул.Панівна,27/2	11
1020	Автосалон/сто "Борисфен",по вул.Панівна,7	11
1021	ПАК "Дніпро", по вул.Панівна,1	11
1022	ПАК "Сідар",по вул.Панівна,3	11
1023	Автомийка "Auto Clean", по вул.Панівна, 1В	11
1024	Автомийка "Прогрес",по вул.Панівна,1	11
1025	Автомийка ,по вул.Панівна,3/1; Панівна,1/1	11
1026	Автосалон& відкрита назовна	11
1027	ПАК "Десняньский", по вул.Богатирська, 22А	8
1028	ПАК "Сімдесят", по вул.Богатирська, 22	8
1029	Автосалон&сто "Вимпел", по вул.Героїв Дніпра	11
1030	Автосалон&сто "Ауди", по вул.Героїв Дніпра	11
1031	Інженерні об'єкти (ТП, ГРП, Бойлерні, котельні)	11
1032	Автомийка, по вул.Панівна,9/1	11
1033	Лінійно-диспетчерська станція «Бульвар Панівна»	11
1034	Будівництво технічної відкритої автостоянки, автостанції з громадським об'єктом по просп.Оболонський(біля станції метро "Героїв Дніпра") у Оболонському районі м.Києва	8, 11
1035	Будівництво відкритої автостоянки по вул.Панівна,24 у Оболонському районі м.Києва	11
1036	Розширення Богатирської горловини	8
1037	Проектне пожежне депо	11
1038	Проектний багаторівневий механізований паркінг	8
1039	Очисні споруди	
1040	Проектна трансформаторна підстанція	
11	Зелені насадження загального користування	
1101	Озеро "Центральне"	9
1102	Сквер	
1103	Прибережні паркові зони	
12	Житлові комплекси та будинки	
1201	Будинок(ки) багатоквартирного комплексу в складі житлових будинків, вбудованих і прибудованих нежитлових приміщень по просп.Героїв Сталінграда, 43 у Оболонському районі м.Києва	9
1202	Будівництво житлово-громадського комплексу по вул.Панівній у Оболонському районі м.Києва	11
1203	Будівництво житлово-офісного комплексу з приміщенням торгівельного призначення та підземним паркінгом на просп.Оболонському,32 у Оболонському районі м.Києва	11
1204	Будівництво житлового будинку з прибудованими нежитловими приміщеннями на просп.Оболонський, (біля буд.№39) у Оболонському р-ні м.Києва	9
1205	Будівництво житлового будинку з приміщенням соціально-громадського призначення та підземним паркінгом на вул.Героїв Дніпра (між будинками 39-Е та 39-Ґ) у Оболонському районі м.Києва	9
1206	Smart Plaza Obolon - торгово-розважальний комплекс з житловим будинком з вбудовано-прибудованими приміщеннями по вул. Маршала Тимошенка,21у Оболонському районі м.Києва	7
1207	Obolon Residences - житлово-офісний комплекс з об'єктами інфраструктури для обслуговування населення на просп.Оболонський,26 у Оболонському р-ні м.Києва	9
1208	Житлові будинки з вбудованими торговельно-офісними приміщеннями на вул.Богатирській,6 у Оболонському районі м.Києва	8
1209	Житловий комплекс з об'єктами соціальної інфраструктури по просп.Оболонський,54 у Оболонському районі м.Києва	11
1210	Будівництво житлового будинку з об'єктами соціальної інфраструктури по вул. Панівній, 1 у Оболонському районі м.Києва	11
1211	Будівництво житлового будинку по просп. Героїв Дніпра, 43 у Оболонському районі м.Києва	8

ХАРАКТЕРИСТИКА ОКРЕМИХ ТЕРИТОРІЙ ЗА НАДАНИМИ МІСТОБУДІВНИМИ УМОВАМИ І ОБМЕЖЕННЯМИ

№	НАЙМЕНУВАННЯ	Замовник	МУО
1.1	Реконструкція середньої загальноосвітньої школи №168 загальноосвітнього закладу I-III ступенів по вул.Озерній,2 у Оболонському районі м.Києва	Управління освіти Оболонської районної в місті Києві державної адміністрації	№8800/0312009-13 від 31.05.2013
2.1	Будівництво житлових будинків з вбудованими торгівельно-офісними приміщеннями на вул.Богатирській,6 у Оболонському районі м.Києва	ТОВ "Грандбуд-1"	№12853/0/18909-11 від 21.10.2011
3.1	Будівництво торгівельного комплексу по вул.Зої Гайдай,2у Оболонському районі м.Києва	ТОВ "Сапорлот"	№13737/0/12009-12 від 07.12.2012
4.1	Будівництво торгово-розважального комплексу з житловим будинком і вбудовано-прибудованими приміщеннями по вул. Маршала Тимошенка,21 у Оболонському районі м.Києва	ТОВ "АДФ", ТОВ "АЛІТ", ТОВ "Баркінг", ТОВ "Трансінвест-Інвест"	№8825/0/12009-15 від 14.09.2016
5.1	Будівництво житлово-офісного комплексу з об'єктами інфраструктури для обслуговування населення на просп.Оболонський,29 у Оболонському р-ні м.Києва	ПрАТ "Будінок побуту "Оболонь"	№9615/12009-15 від 19.02.2015
6.1	Будівництво житлового будинку з прибудованими нежитловими приміщеннями на просп.Оболонський, (біля буд.№39) у Оболонському р-ні м.Києва	ТОВ Будівельна компанія "Інжинірінгсервіс"	№8823/0/12-2009-15 від 04.06.2015
7.1	Будівництво житлового будинку з приміщенням соціально-громадського призначення та підземним паркінгом на вул.Героїв Дніпра (між будинками 39-Е та 39-Ґ) у Оболонському районі м.Києва	ТОВ "ВІЛЕТА"	№11410/0/1009-11 від 11.10.2011
8.1	Будівництво магазину продовольчих та непродовольчих товарів на просп.Оболонський,36 у Оболонському районі м.Києва	ТОВ "АТБ-Торгсервіс"	№5813/5/12009-15 від 13.08.2015
9.1	Реконструкція частини нежитлового будинку в межах приміщень з №1 по №9(групи приміщень №4)під офіс з влаштуванням вказівних груп по вул.Героїв Дніпра,30-б у Оболонському районі м.Києва	гр.Кочкарєв Антон Іванович	№5291/5/12009-15 від 06.08.2015
10.1	Будівництво торговельно-розважального комплексу з господарським,офісним приміщенням по вул.Героїв Дніпра,30-б у Оболонському р-ні м.Києва	ТОВ "Автек-К"	№13724/1/2009-14 від 23.07.2014
11.1	Будівництво торговельно-розважального комплексу з підземними торговими та технічними приміщеннями на перетині Оболонського просп. та вул.Героїв Дніпра у Оболонському р-ні м.Києва	ТОВ "Еліком-ПТД"	№2219/0/12009-13 від 19.11.2013
12.1	Реконструкція ринку (без зміни функціонального призначення) по вул.Героїв Дніпра,41 у Оболонському р-ні м.Києва	ПАТ "Ринок Оболонь"	№2219/0/12009-13 від 19.11.2013
13.1	Реконструкція нежитлових приміщень під магазин продовольчих та непродовольчих товарів на просп.Оболонський,32А у Оболонському районі м.Києва	ПАТ "АТБ-Інвест"	№5813/5/12-2009-15 від 10.08.2015
14.1	Будівництво тимчасової відкритої автостоянки з громадським об'єктом по просп.Оболонський(біля станції метро" Героїв Дніпра") у Оболонському районі м.Києва	ТОВ "Харвіш Прімум"	№2076/14/12-2009-14 від 04.08.2014
15.1	Будівництво громадських об'єктів для побутових потреб по просп.Оболонський(біля станції метро " Героїв Дніпра") у Оболонському районі м.Києва	ТОВ "Авва-Сервіс"	№10191/0/12-2009-14 від 17.10.2014
16.1	Будівництво житлового комплексу з об'єктами соціальної інфраструктури по просп.Оболонський,54 у Оболонському районі м.Києва	ТОВ "ЮПО Гарант"	№1809/0/12-2009-14 від 21.02.2014
17.1	Реконструкція спортивно-оздоровчого комплексу "Оболонь-Арена" на вул.Панівній,29 у Оболонському районі м.Києва	ПАТ "Оболонь"	№6721/6/12009-15 від 05.08.2016
18.1	Реконструкція двох павільйонів автосервісних послуг з будівництвом автосалону та станції технічного обслуговування на вул.Панівній,1-а у Оболонському районі м.Києва	Сільпо українсько-німецьке підприємство у формі ТОВ"Міжнародний автомобільний сервіс ЛТД"	№19255/0/1009-11 від 12.07.2011
19.1	Будівництво відкритої автостоянки по вул.Панівній,3-а у Оболонському районі м.Києва	№009-207 від 19.06.2016	
20.1	Будівництво комплексу самообслуговування для мийки, прибирання та обслуговування автомобільного транспорту на вул.Панівній,5 у Оболонському районі м.Києва	Фізична особа-підприємець Кропивницька Андрій Валерійович	№3506/16/12009-16 від 05.05.2016
22.1	Будівництво багатофункціонального комплексу з складу житлових будинків, вбудованих і прибудованих нежитлових приміщень, по просп.Героїв Сталінграда, 45 у Оболонському районі м.Києва	ТОВ "ІНТЕРСЛОР"1	№2б/Нада-17
23.1	Будівництво житлово-громадського комплексу по вул.Панівній у Оболонському районі м.Києва	ТОВ "АВВА-СЕРВІС"	№3217-2017
24.1	Будівництво житлово-офісного комплексу з приміщенням торгівельного призначення та підземним паркінгом на просп.Оболонському,32 у Оболонському районі м.Києва	ТОВ "ЮПО Гарант"	

УМОВНІ ПОЗНАЧЕННЯ

ІСНУЮЧІ	ПРОЕКТНІ стан 5 років	ПРОЕКТНІ стан 20 років	НАЙМЕНУВАННЯ
			БАГАТОКВАРТИРНОЇ ЖИТЛОВОЇ ЗАБУДОВИ- БАГАТОПОВЕРХОВОЇ під 4 до 5 поверхів включно)
			БАГАТОКВАРТИРНОЇ ЖИТЛОВОЇ ЗАБУДОВИ- ПІДВИЩЕНОЇ ПОВЕРХОВОСТІ (10 та 16 поверхів)
			БАГАТОКВАРТИРНОЇ ЖИТЛОВОЇ ЗАБУДОВИ- ВИСОТНОЇ (17 пов. і вище)
			ЗАКЛАДІВ ГРОМАДСЬКОГО ЗАКЛАДОВИ (повнофункціональні громадські центри)
			НАВЧАЛЬНИХ ЗАКЛАДІВ
			ЗАКЛАДІВ ОХОРОНИ ЗДОРОВ'Я
			ЗАКЛАДІВ ТОРГІВЛІ ТА ПОБУТОВОГО ОБСЛУГОВУВАННЯ
			ЗАКЛАДІВ ФІЗИЧНОЇ КУЛЬТУРИ І СПОРТУ
			КУЛЬТОВИХ СПОРУД
			КОМУНАЛЬНИХ ОБ'ЄКТІВ
			ОБ'ЄКТІВ ІНЖЕНЕРНОЇ ІНФРАСТРУКТУРИ
			ОБ'ЄКТІВ ТРАНСПОРТУ ТА ЗВ'ЯЗКУ
			ЗЕЛЕНИХ НАСАДЖЕНЬ ЗАГАЛЬНОГО КОРИСТУВАННЯ
			ЗЕЛЕНИХ НАСАДЖЕНЬ СПЕЦІАЛЬНОГО ПРИЗНАЧЕННЯ
			ВОДНИХ ПРОСТОРІВ
			ВУЛИЦЬ І ДОРІГ В МЕЖАХ ЧЕРВОНИХ ЛІНІЙ
			МАГІСТРАЛЬНИХ ВУЛИЦЬ ТА ДОРІГ ЗАГАЛЬНИХ НАСЕЛЕНИХ ПУНКТІВ
			ВУЛИЦЬ ТА ДОРІГ МІСЦЕВОГО ЗНАЧЕННЯ В НАСЕЛЕНИХ ПУНКТАХ
			ВНУТРІШНЬОКВАРТАЛЬНИХ ПРОЇЗДІВ
			ЧЕРВОНІ ЛІНІЇ ПРОЕКТІВ
			КАДАСТРОВИХ МЕЖ ЗЕМЕЛЬНИХ ДІЛЯНОК
			МЕЖІ ДЕТАЛЬНОГО ПЛАНУ
МК-7-11			МІКРОРАЙОНИ (КВІТОВІ КВАРТАЛИ)
			СПОРУДИ ДЛЯ ЗБЕРІГАННЯ ТРАНСПОРТУ ПІДЗЕМНІ ТА НАЗЕМНИХ
			МЕЖА ОБСЛУГОВУВАННЯ НАСЕЛЕННЯ ЗАГАЛЬНООСВІТНІМИ ШКОЛАМИ РІЗНИХ СТУПЕНІВ ОСВІТИ
			МЕЖА ОБСЛУГОВУВАННЯ НАСЕЛЕННЯ ДИТЯЧИМИ ДОШКІЛЬНИМИ УСТАНОВАМИ
			МАКСИМАЛЬНО ДОПУСТИМИЙ РАДІУС ОБСЛУГОВУВАННЯ ЗАГАЛЬНООСВІТНІМИ ШКОЛАМИ РІЗНИХ СТУПЕНІВ ОСВІТИ
			МАКСИМАЛЬНО ДОПУСТИМИЙ РАДІУС ОБСЛУГОВУВАННЯ ДОШКІЛЬНИМИ УСТАНОВАМИ

55/Пзщ-16

Дитячий план території в межах вул.Панівна,просп.Оболонський вул.Прирічна, просп.Героїв Сталінграда, Маршала Тимошенка,Озерної у Оболонському районі м.Києва

Зм.	Кіл-ка	Арк/кл	Якіст.	Підпис	Дата
ГАП		Римар-Шербіна			
ГІП		Соболєва			
Н.контр.		Пекельова			
Перевірив		Римар-Шербіна			
Розробив		Колесова			

АРХІТЕКТУРНО-ПЛАНУВАЛЬНА ОРГАНІЗАЦІЯ ТЕРИТОРІЇ

Стадія	Аркуш	Аркушів
ДПТ	8	11

Схема обслуговування населення закладами освіти

КО "ІНСТИТУТ ГЕНЕРАЛЬНОГО ПЛАНУВАННЯ" МІСТА КИЄВА

СХЕМА ПРОГНОЗОВАНИХ ПЛАНУВАЛЬНИХ ОБМЕЖЕНЬ. М 1:2000

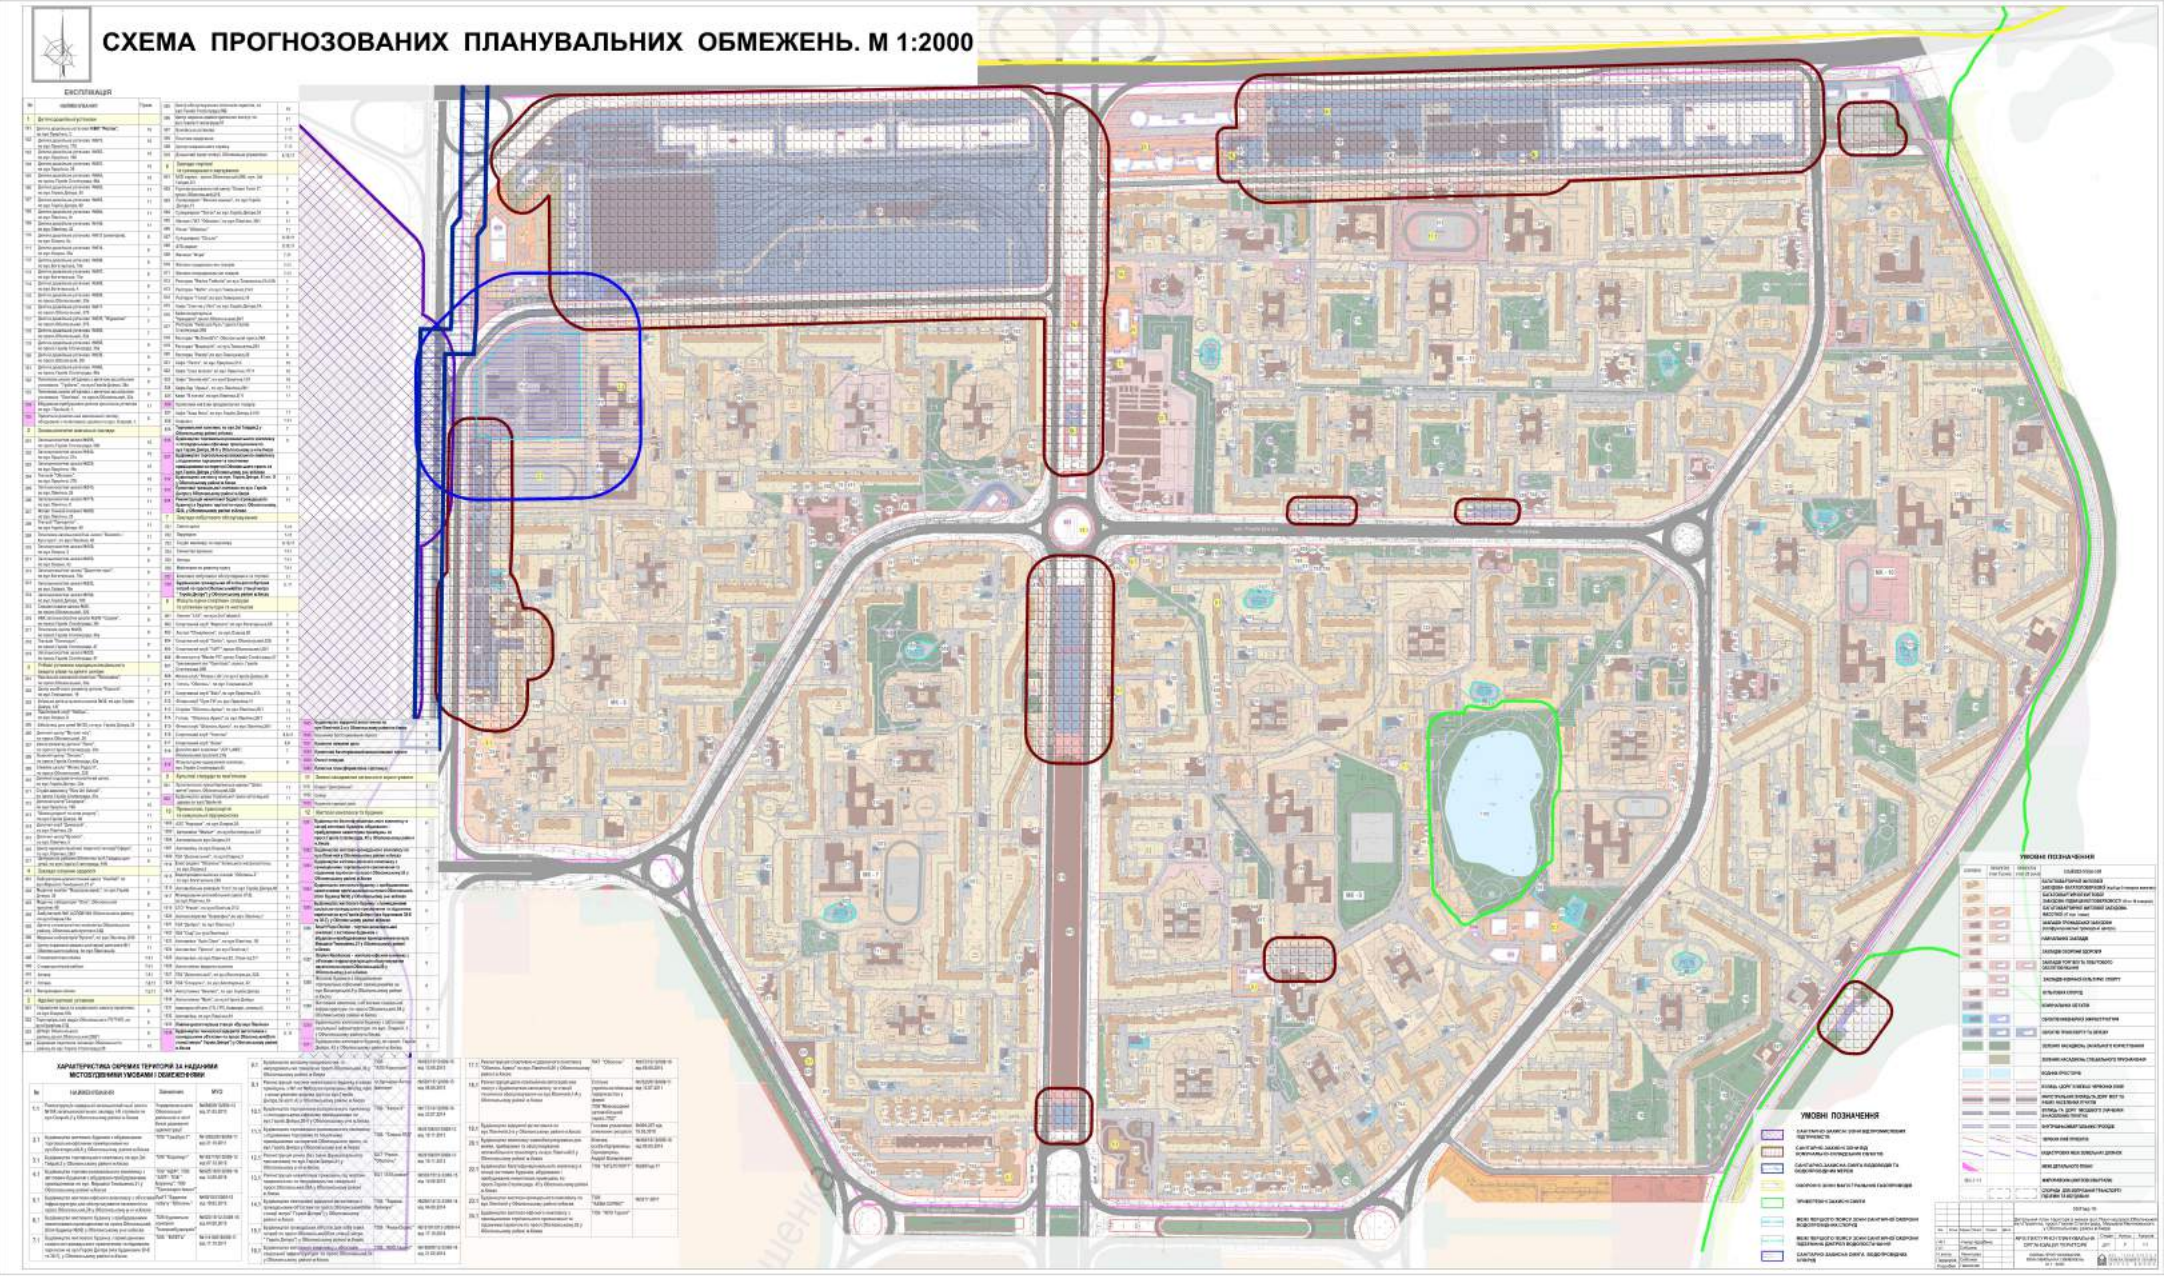

СХЕМА ОРГАНІЗАЦІЇ РУХУ ТРАНСПОРТУ ТА ПІШОХОДІВ

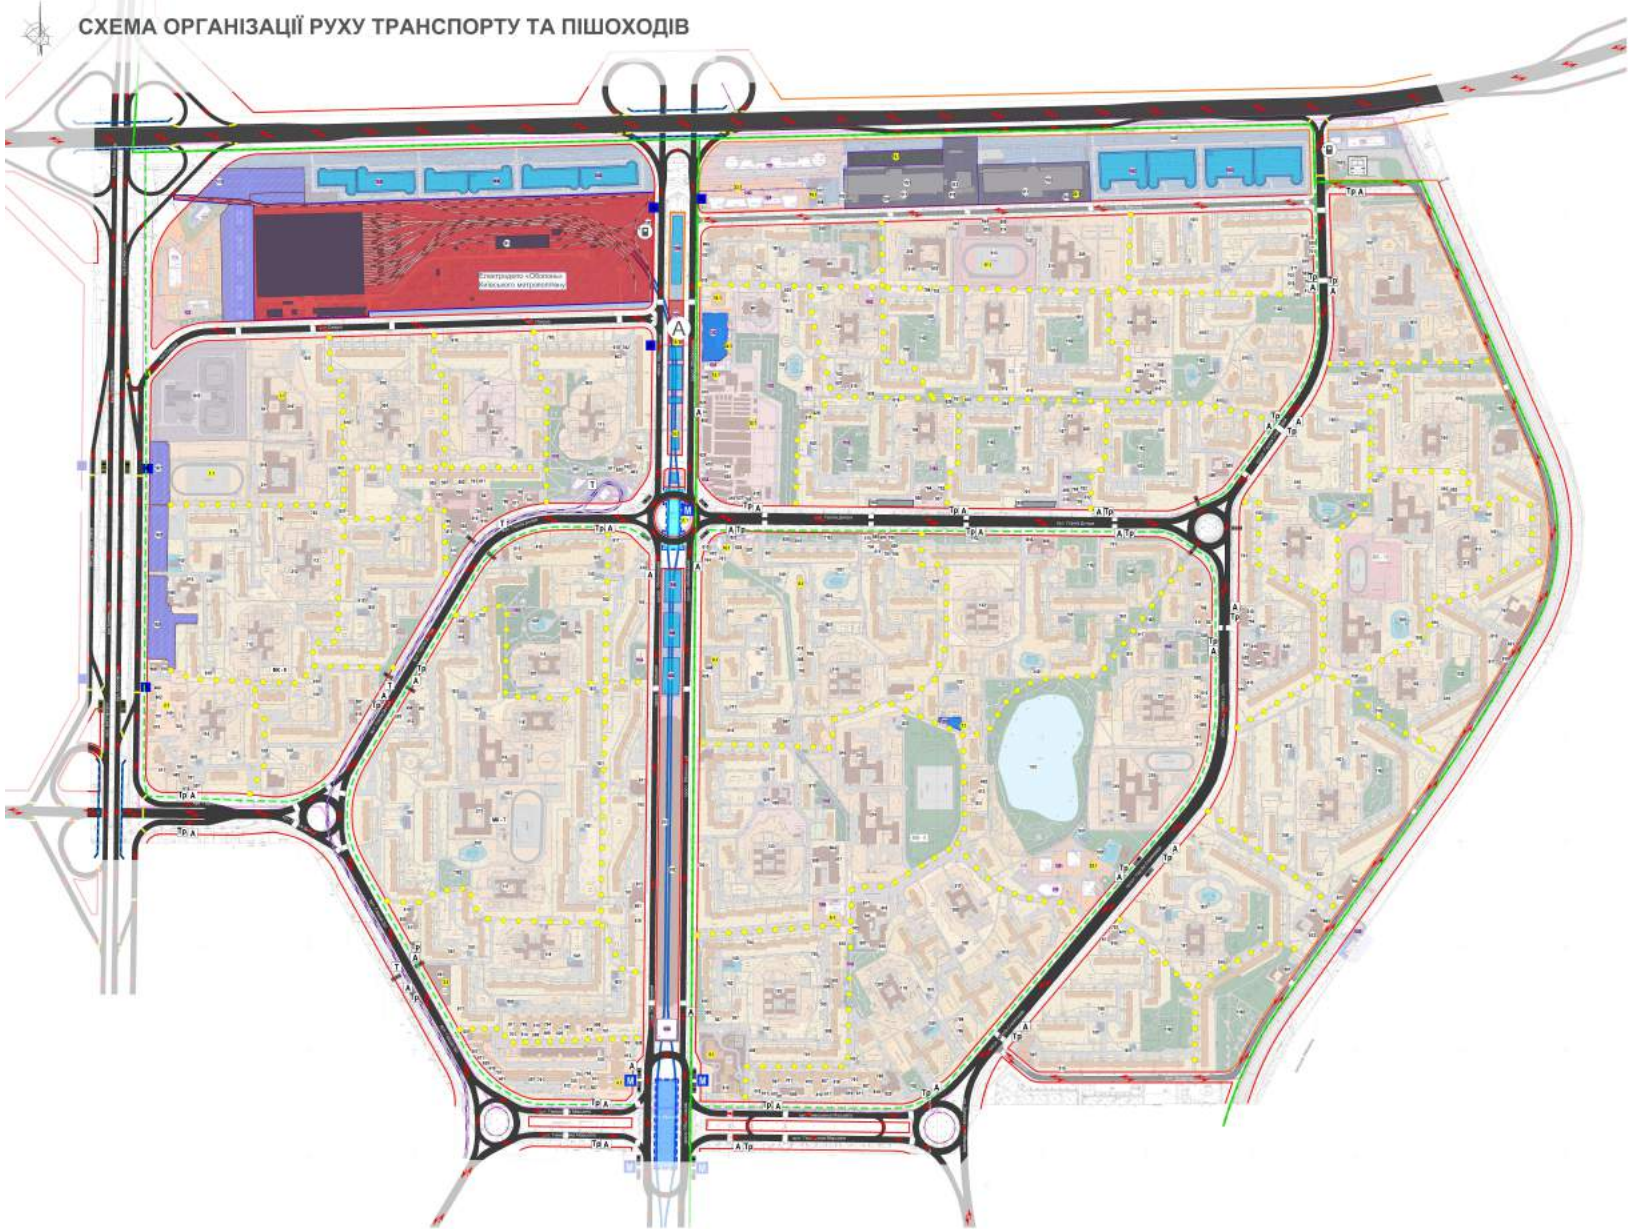

УМОВНІ ПОЗНАЧЕННЯ

ІСНУЮЧІ	ПРОЕКТНІ	НАЙМЕНУВАННЯ
		НАПРЯМКИ РУХУ ТРАНСПОРТУ
		ОСНОВНІ ПІШОХІДНІ ШЛЯХИ
		НАЗЕМНІ ПІШОХІДНІ ПЕРЕХОДИ
		ВЕЛОСИПЕДНИЙ МАРШРУТ
		ПІДЗЕМНІ ПІШОХІДНІ ПЕРЕХОДИ
		ЖИТЛА ТА ШЛЯХОПРОВОДИ
	A	АВТОСТАНЦІЯ "ГЕРОЇВ ДНІПРА"

ЗУПИНКИ ГРОМАДСЬКОГО ТРАНСПОРТУ

Тр		ТРОЛЕЙБУС
А		АВТОБУС
Т		ТРАМВАЙ
М		МЕТРОПОЛІТЕН
		ЛІНІЇ МЕТРОПОЛІТЕНУ ПІДЗЕМНІ (Куренівсько-Червоноармійська лінія)
		ГАЛУЗЕВІ ЛІНІЇ
		АВТОЗАПРАВНІ СТАНЦІЇ
		РАЙОННІ ДИСПЕТЧЕРСЬКІ СТАНЦІЇ
		ЕЛЕКТРОДЕПО «Оболонь» (Київський метрополітен)

МІСЦЯ ДЛЯ ЗБЕРІГАННЯ ЛЕГКОВОГО АВТОТРАНСПОРТУ

		БАГАТОПОВЕРХОВІ ГАРАЖІ
		ПІДЗЕМНІ ГАРАЖІ
		ЧЕРВОНІ ЛІНІЇ
		ЧЕРВОНІ ЛІНІЇ, ЩО ВИЗНАЧАЮТЬСЯ
		МЕЖІ ДЕТАЛЬНОГО ПЛАНУ ТЕРИТОРІЇ

УМОВНІ ПОЗНАЧЕННЯ

ІСНУЮЧІ	ПРОЕКТНІ (стан 10 років)	ПРОЕКТНІ (стан 20 років)	НАЙМЕНУВАННЯ
			ВИРОБНИЧІ ЗАКЛАДИ
			ЗАКЛАДИ БАГАТОПОВЕРХОВОЇ (від 16 поверхів) ЖИТЛОВОЇ ЗАБУДОВИ
			ЗАКЛАДИ ПІДВИЩЕНОЇ ПОВЕРХОВОСТІ (9 та 10 поверхів)
			ЗАКЛАДИ ПІДВИЩЕНОЇ ПОВЕРХОВОСТІ (9 та 10 поверхів) ЖИТЛОВОЇ ЗАБУДОВИ
			ЗАКЛАДИ ГРОМАДСЬКОЇ ЗАБУДОВИ (інтегрований громадський центр)
			НАВЧАЛЬНІ ЗАКЛАДИ
			ЗАКЛАДИ ОХОРОНИ ЗДОРОВ'Я
			ЗАКЛАДИ ТОРГІВЛІ ТА ПОБУТОВОГО ОБСЛУГОВУВАННЯ
			ЗАКЛАДИ ЛІНІЙНОЇ КУЛЬТУРНО-СПОРТУ
			КУЛЬТОВІ СПОРУДИ
			КОМУНАЛЬНІ ЗЕМЛІ
			ІНЖЕНЕРНО-ТРАНСПОРТНОЇ ІНФРАСТРУКТУРИ
			ОБ'ЄКТИ ТРАНСПОРТУ ТА ЗВ'ЯЗКУ
			ЗЕЛЕНІ НАСАДЖЕННЯ ЗАГАЛЬНОГО КОРИСТУВАННЯ
			ЗЕЛЕНІ НАСАДЖЕННЯ СПЕЦІАЛЬНОГО ПРИЗНАЧЕННЯ
			ВОДНІ ПРОСТОРИ

ЕКСПЛІКАЦІЯ

№	НАЙМЕНУВАННЯ	Площа
1	Деякі дворові території	
2	Житлова забудова по вулиці Івана Миколи, 1	0
3	Житлова забудова по вулиці Івана Миколи, 3	0
4	Житлова забудова по вулиці Івана Миколи, 5	0

ПЛАН ЧЕРВОНИХ ЛІНІЙ М 1:2000

УМОВНІ ПОЗНАЧЕННЯ

- ІСНУЮЧІ ЧЕРВОНІ ЛІНІЇ
- ПРОЕКТНІ ЧЕРВОНІ ЛІНІЇ
- ЧЕРВОНІ ЛІНІЇ, ЩО ЛІКВІДУЮТЬСЯ
- МЕЖІ ДЕТАЛЬНОГО ПЛАНУ ТЕРИТОРІЇ

							55/Пкд-16		
Зм.	Кіл.ч.	Арк№	№док.	Підпис	Дата	Детальний план території в межах вул.Лейчика, просп.Оболонський вул.Причална, просп.Героїв Сталінграду, Маршала Малиновського у Оболонському районі м.Києва			
ГАП	Ржевська-Шарова					АРХІТЕКТУРНО-ПЛАНУВАЛЬНА ОРГАНІЗАЦІЯ ТЕРИТОРІЇ	Стадія	Аркуш	Аркушів
							ДПТ		
Н.контр.	Ржевська					План червоних ліній М 1:2000	ТОВ "ПРОЕКТНИЙ ІНСТИТУТ"		
Перевірив	Клейтіна								
Розробив	Корольова								