ДЕТАЛЬНИЙ ПЛАН ТЕРИТОРІЇ В РАЙОНІ ДНІПРОВСЬКОЇ НАБЕРЕЖНОЇ, ВУЛ. ЗДОЛБУНІВСЬКОЇ, ПРОСП. ГРИГОРЕНКА В ДАРНИЦЬКОМУ РАЙОНІ МІСТА КИЄВА

ПРОЕКТНИЙ ПЛАН

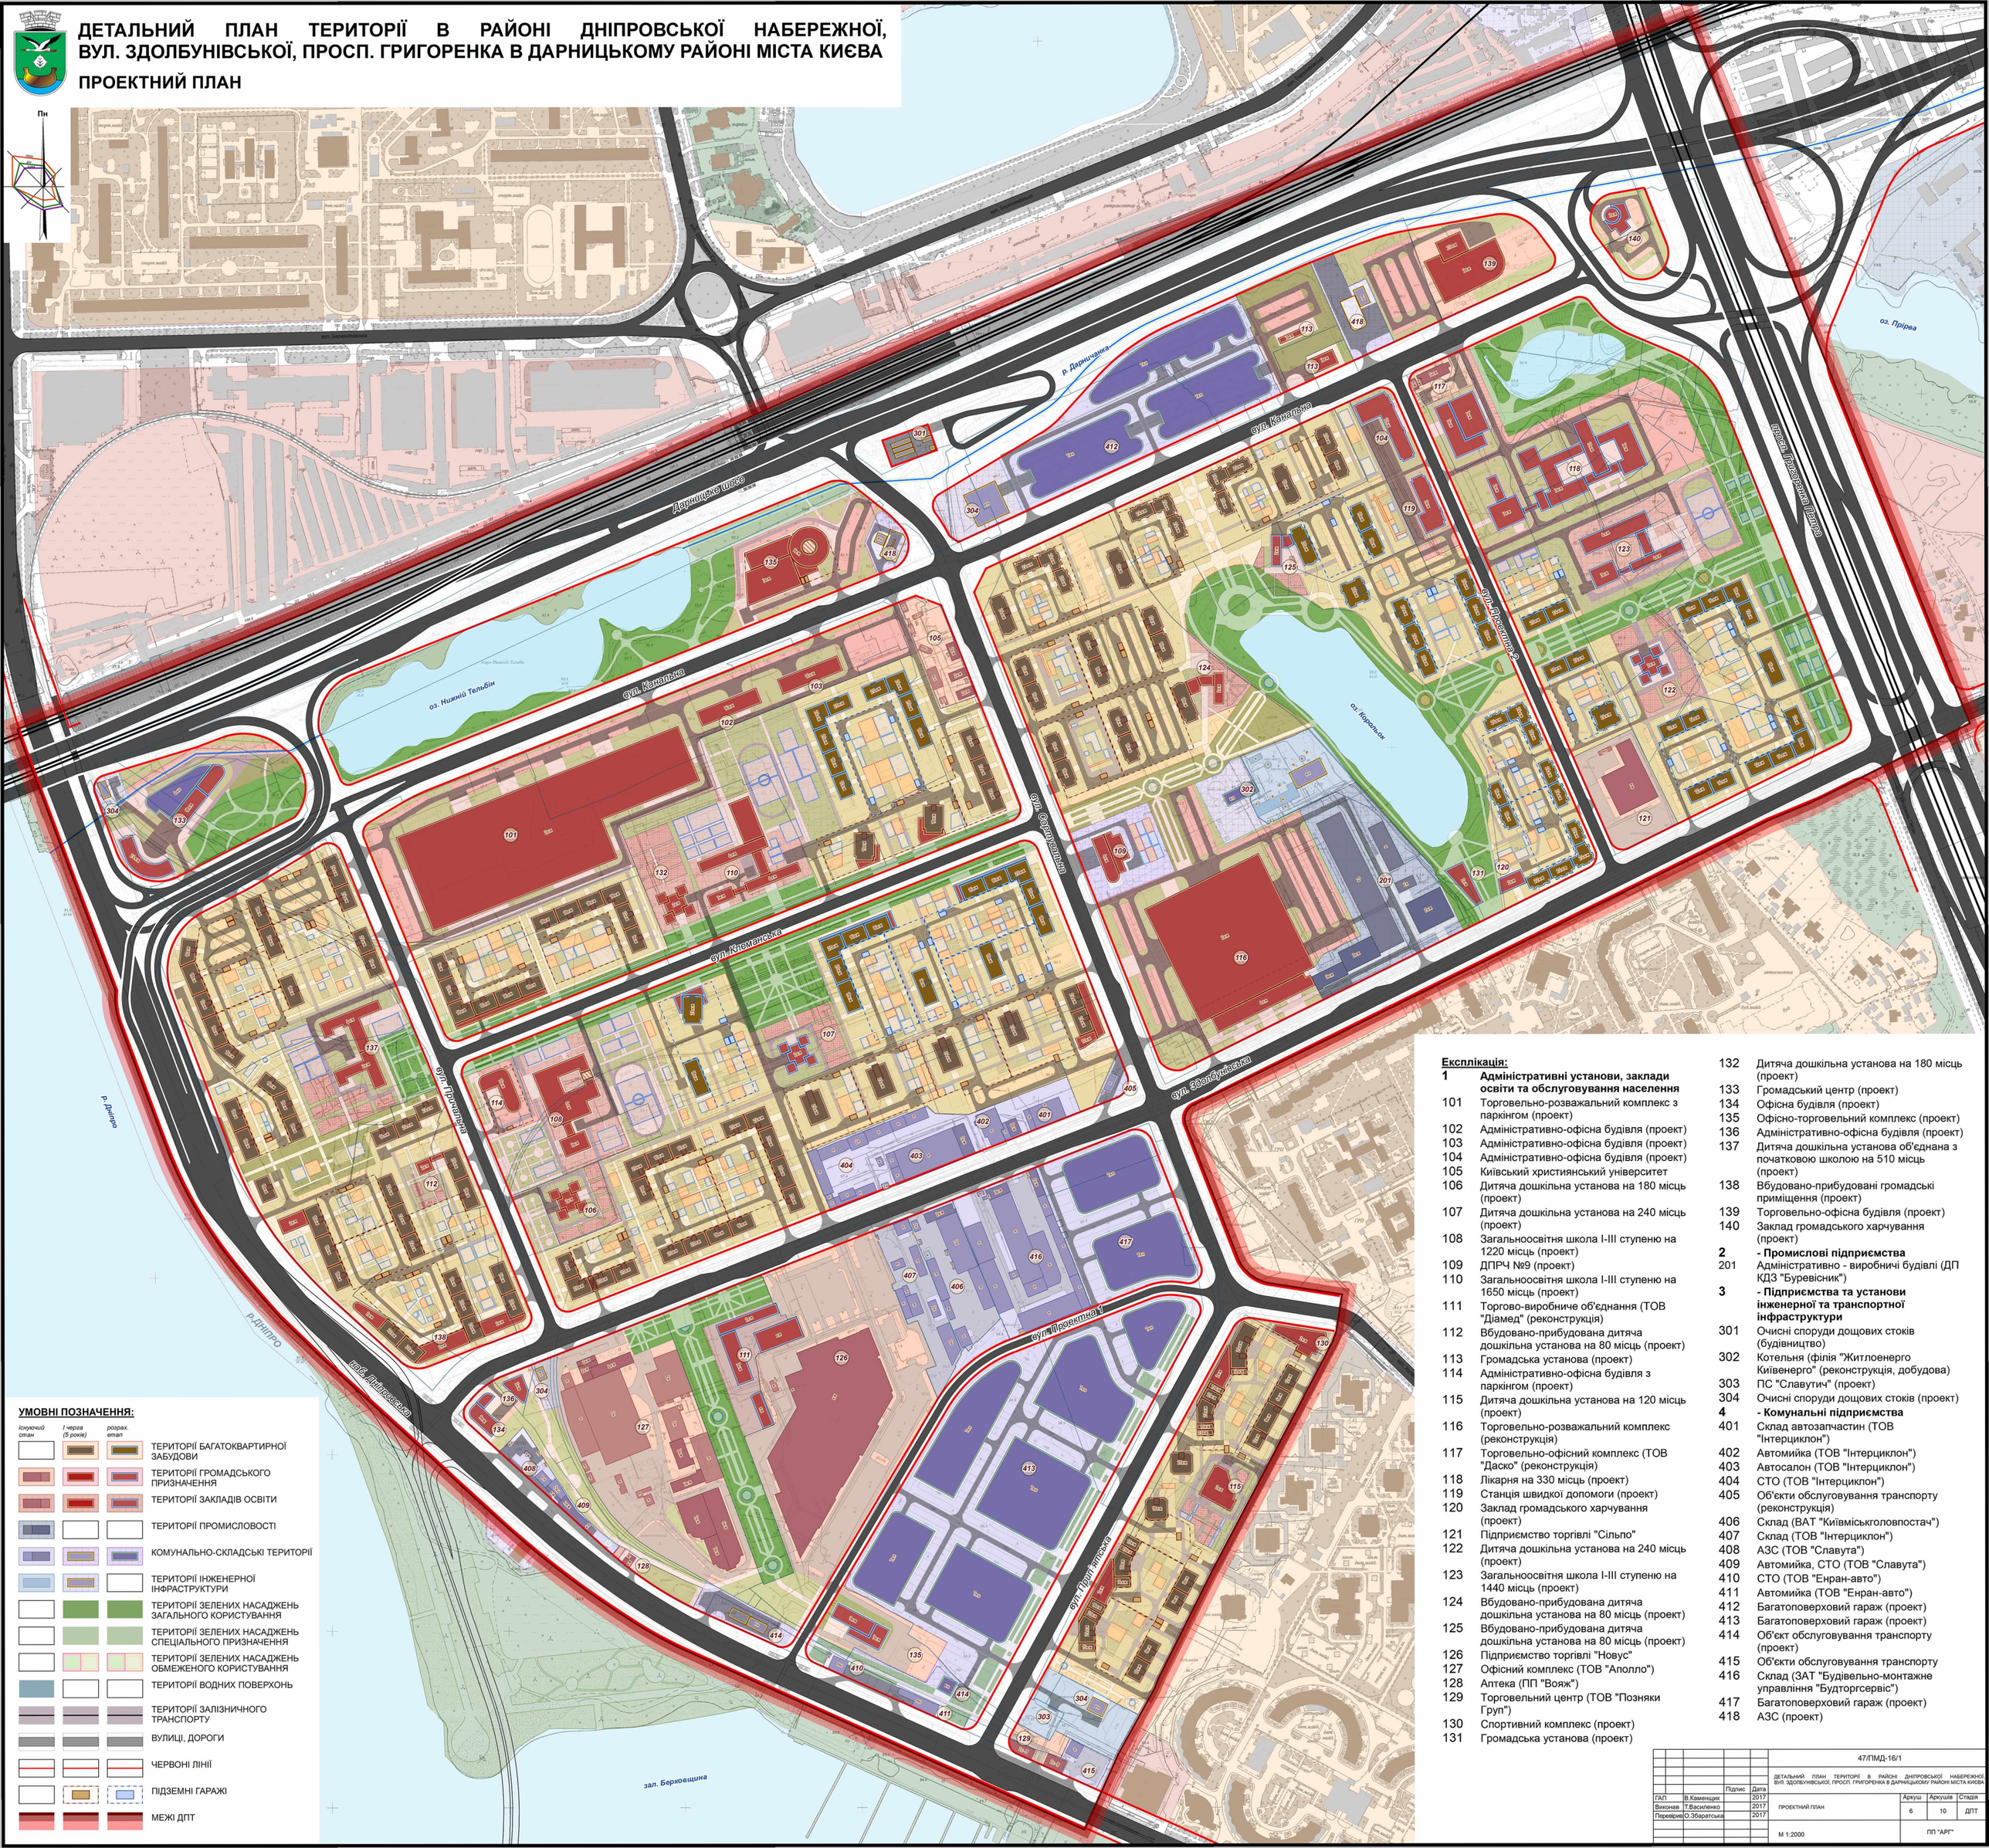

Експлікація:

1	**Адміністративні установи, заклади освіти та обслуговування населення**
101	Торговельно-розважальний комплекс з паркінгом (проект)
102	Адміністративно-офісна будівля (проект)
103	Адміністративно-офісна будівля (проект)
104	Адміністративно-офісна будівля (проект)
105	Київський християнський університет
106	Дитяча дошкільна установа на 180 місць (проект)
107	Дитяча дошкільна установа на 240 місць (проект)
108	Загальноосвітня школа І-ІІІ ступеню на 1220 місць (проект)
109	ДПРЧ №9 (проект)
110	Загальноосвітня школа І-ІІІ ступеню на 1650 місць (проект)
111	Торгово-виробниче об'єднання (ТОВ "Діамед" (реконструкція)
112	Вбудовано-прибудована дитяча дошкільна установа на 80 місць (проект)
113	Громадська установа (проект)
114	Адміністративно-офісна будівля з паркінгом (проект)
115	Дитяча дошкільна установа на 120 місць (проект)
116	Торговельно-розважальний комплекс (реконструкція)
117	Торговельно-офісний комплекс (ТОВ "Даско" (реконструкція)
118	Лікарня на 330 місць (проект)
119	Станція швидкої допомоги (проект)
120	Заклад громадського харчування (проект)
121	Підприємство торгівлі "Сільпо"
122	Дитяча дошкільна установа на 240 місць (проект)
123	Загальноосвітня школа І-ІІІ ступеню на 1440 місць (проект)
124	Вбудовано-прибудована дитяча дошкільна установа на 80 місць (проект)
125	Вбудовано-прибудована дитяча дошкільна установа на 80 місць (проект)
126	Підприємство торгівлі "Новус"
127	Офісний комплекс (ТОВ "Аполло")
128	Аптека (ПП "Вояж")
129	Торговельний центр (ТОВ "Позняки Груп")
130	Спортивний комплекс (проект)
131	Громадська установа (проект)
132	Дитяча дошкільна установа на 180 місць (проект)
133	Громадський центр (проект)
134	Офісна будівля (проект)
135	Офісно-торговельний комплекс (проект)
136	Адміністративно-офісна будівля (проект)
137	Дитяча дошкільна установа об'єднана з початковою школою на 510 місць (проект)
138	Вбудовано-прибудовані громадські приміщення (проект)
139	Торговельно-офісна будівля (проект)
140	Заклад громадського харчування (проект)
2	**- Промислові підприємства**
201	Адміністративно - виробничі будівлі (ДП КДЗ "Буревісник")
3	**- Підприємства та установи інженерної та транспортної інфраструктури**
301	Очисні споруди дощових стоків (будівництво)
302	Котельня (філія "Житлоенерго Київенерго" (реконструкція, добудова)
303	ПС "Славутич" (проект)
304	Очисні споруди дощових стоків (проект)
4	**- Комунальні підприємства**
401	Склад автозапчастин (ТОВ "Інтерциклон")
402	Автомийка (ТОВ "Інтерциклон")
403	Автосалон (ТОВ "Інтерциклон")
404	СТО (ТОВ "Інтерциклон")
405	Об'єкти обслуговування транспорту (реконструкція)
406	Склад (ВАТ "Київміськголовпостач")
407	Склад (ТОВ "Інтерциклон")
408	АЗС (ТОВ "Славута")
409	Автомийка, СТО (ТОВ "Славута")
410	СТО (ТОВ "Енран-авто")
411	Автомийка (ТОВ "Енран-авто")
412	Багатоповерховий гараж (проект)
413	Багатоповерховий гараж (проект)
414	Об'єкт обслуговування транспорту (проект)
415	Об'єкти обслуговування транспорту
416	Склад (ЗАТ "Будівельно-монтажне управління "Будторгсервіс")
417	Багатоповерховий гараж (проект)
418	АЗС (проект)

УМОВНІ ПОЗНАЧЕННЯ:

існуючий стан	І черга (5 років)	розрах. етап	
			ТЕРИТОРІЇ БАГАТОКВАРТИРНОЇ ЗАБУДОВИ
			ТЕРИТОРІЇ ГРОМАДСЬКОГО ПРИЗНАЧЕННЯ
			ТЕРИТОРІЇ ЗАКЛАДІВ ОСВІТИ
			ТЕРИТОРІЇ ПРОМИСЛОВОСТІ
			КОМУНАЛЬНО-СКЛАДСЬКІ ТЕРИТОРІЇ
			ТЕРИТОРІЇ ІНЖЕНЕРНОЇ ІНФРАСТРУКТУРИ
			ТЕРИТОРІЇ ЗЕЛЕНИХ НАСАДЖЕНЬ ЗАГАЛЬНОГО КОРИСТУВАННЯ
			ТЕРИТОРІЇ ЗЕЛЕНИХ НАСАДЖЕНЬ СПЕЦІАЛЬНОГО ПРИЗНАЧЕННЯ
			ТЕРИТОРІЇ ЗЕЛЕНИХ НАСАДЖЕНЬ ОБМЕЖЕНОГО КОРИСТУВАННЯ
			ТЕРИТОРІЇ ВОДНИХ ПОВЕРХОНЬ
			ТЕРИТОРІЇ ЗАЛІЗНИЧНОГО ТРАНСПОРТУ
			ВУЛИЦІ, ДОРОГИ
			ЧЕРВОНІ ЛІНІЇ
			ПІДЗЕМНІ ГАРАЖІ
			МЕЖІ ДПТ

		Підпис	Дата	47/ПМД-16/1			
				ДЕТАЛЬНИЙ ПЛАН ТЕРИТОРІЇ В РАЙОНІ ДНІПРОВСЬКОЇ НАБЕРЕЖНОЇ, ВУЛ. ЗДОЛБУНІВСЬКОЇ, ПРОСП. ГРИГОРЕНКА В ДАРНИЦЬКОМУ РАЙОНІ МІСТА КИЄВА			
ГАП	В.Каменщик		2017	ПРОЕКТНИЙ ПЛАН	Аркуш	Аркушів	Стадія
Виконав	Т.Василенко		2017		6	10	ДПТ
Перевірив	О.Збаратська		2017				
				М 1:2000	ПП "АРГ"		